


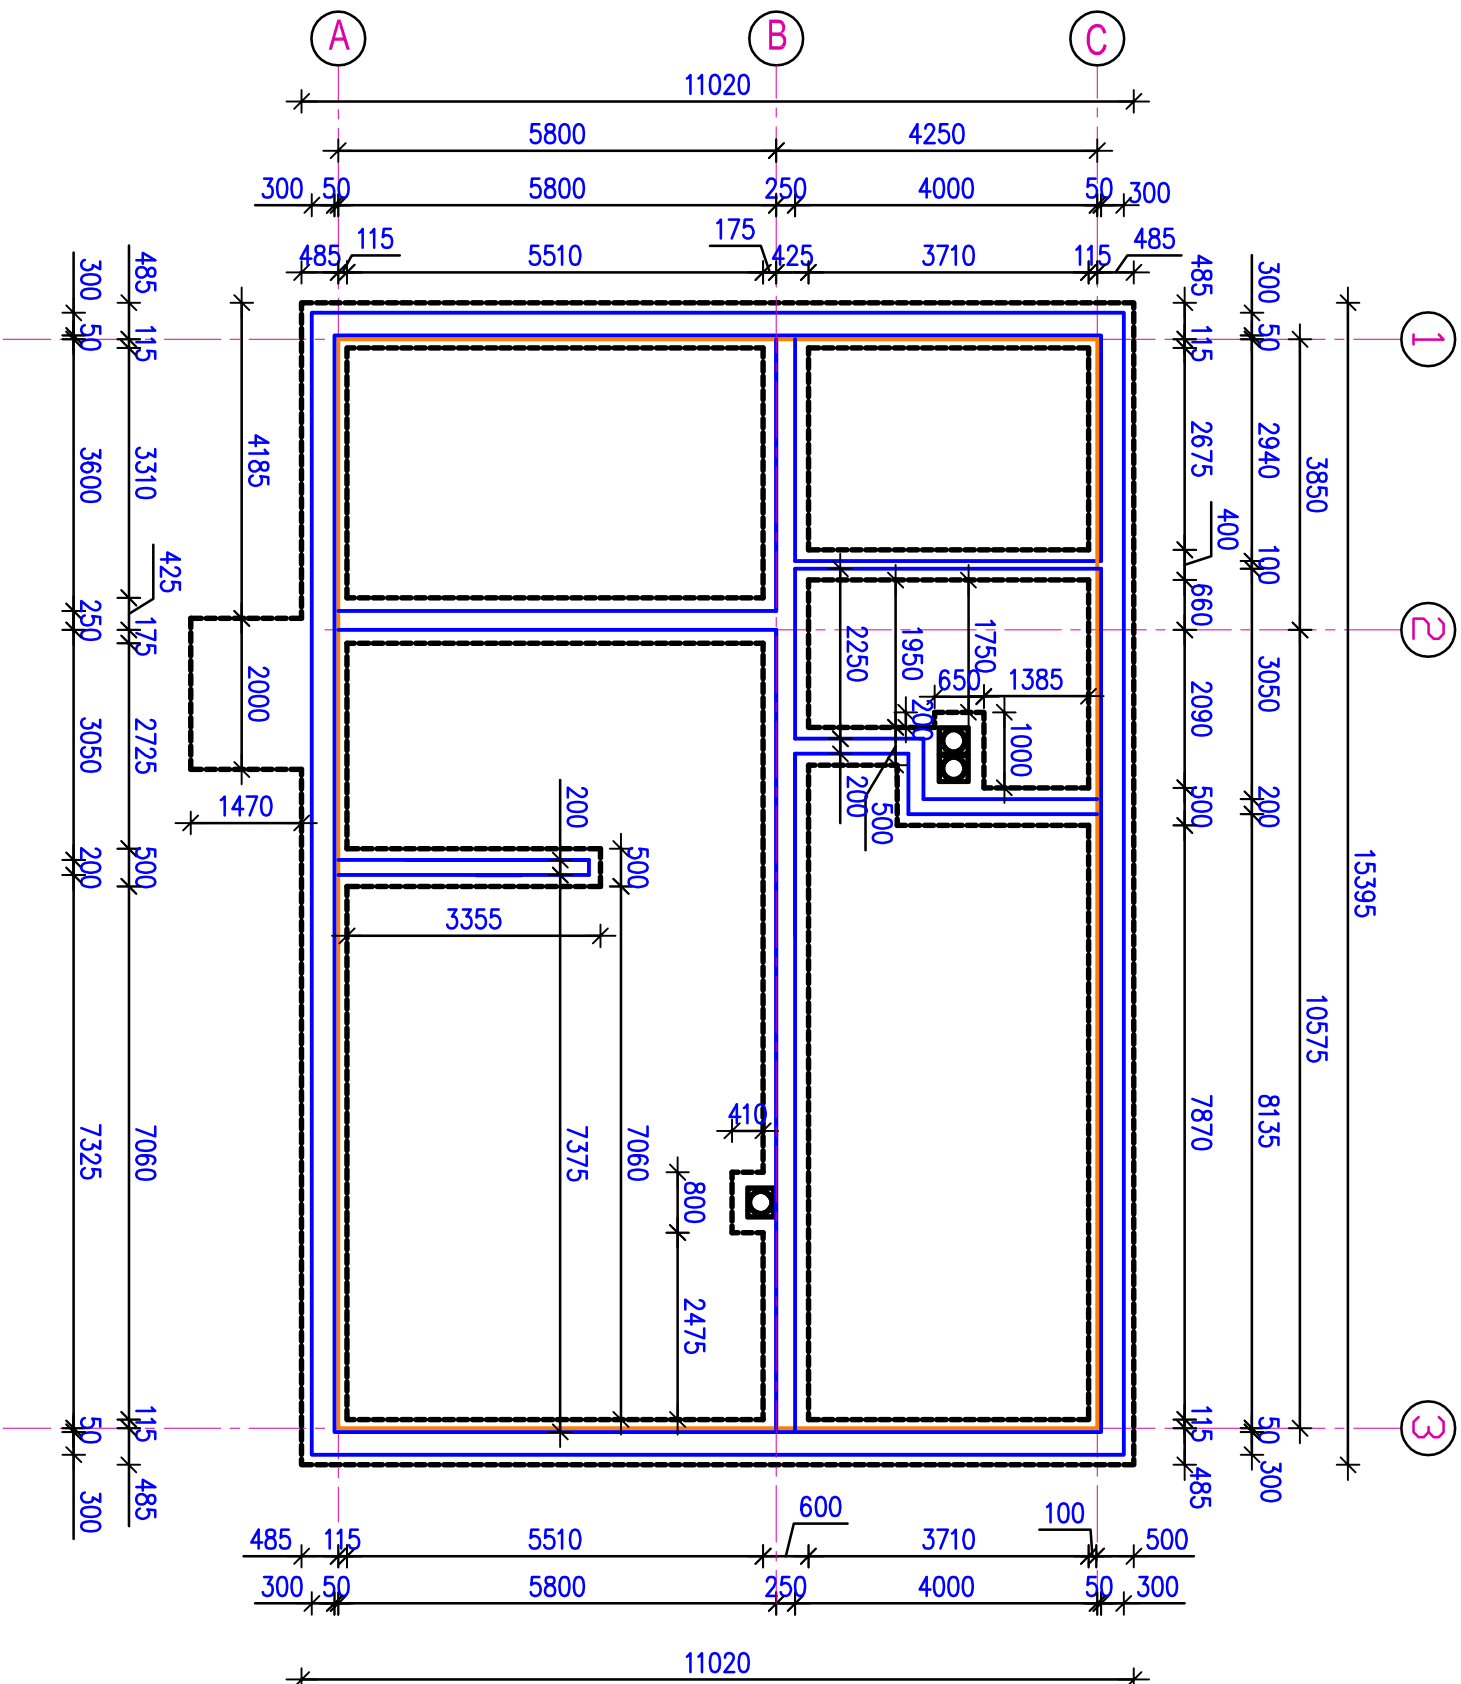

- TÄHISED:
1. VUNDAMENDITALMIK
 2. VUNDAMENT
 3. SOOJUSTUS

Töö nr. 2-10-07A				Objekt: VILJANDI MAAKOND, SUURE-JAANI VALD			
PR. JUHT E.KALLAS				Tallja: ENN-MARTIN LIIK			
PR. AUTOR E.KALLAS				Joonis: VUNDAMENDIPLAAN			
REG.NR. 11284360				OÜ VISAPIIRI DISEIGNER AGENCY			
EEP 000859 TEL: 52 56 994				KAUNIA 3-7 TALLINN 10138			