

Eluruumid


Elutuba / Söögituba	38,9
Esik	5,0
Köök	10,4
Leil	3,5
Magamistuba	13,6
Magamistuba	13,6
Magamistuba	13,6
Majandusruum	3,4
Vannituba	11,7
WC	2,2
	115,9 m <sup>2</sup>

Terrassid / Varjualused

Auto varjualune	21,5
Terrass	26,0
Varjaulne	6,5
	54,0 m <sup>2</sup>

Üldkasutatav pind

Panipaik	6,6
	6,6 m <sup>2</sup>
	176,5 m <sup>2</sup>

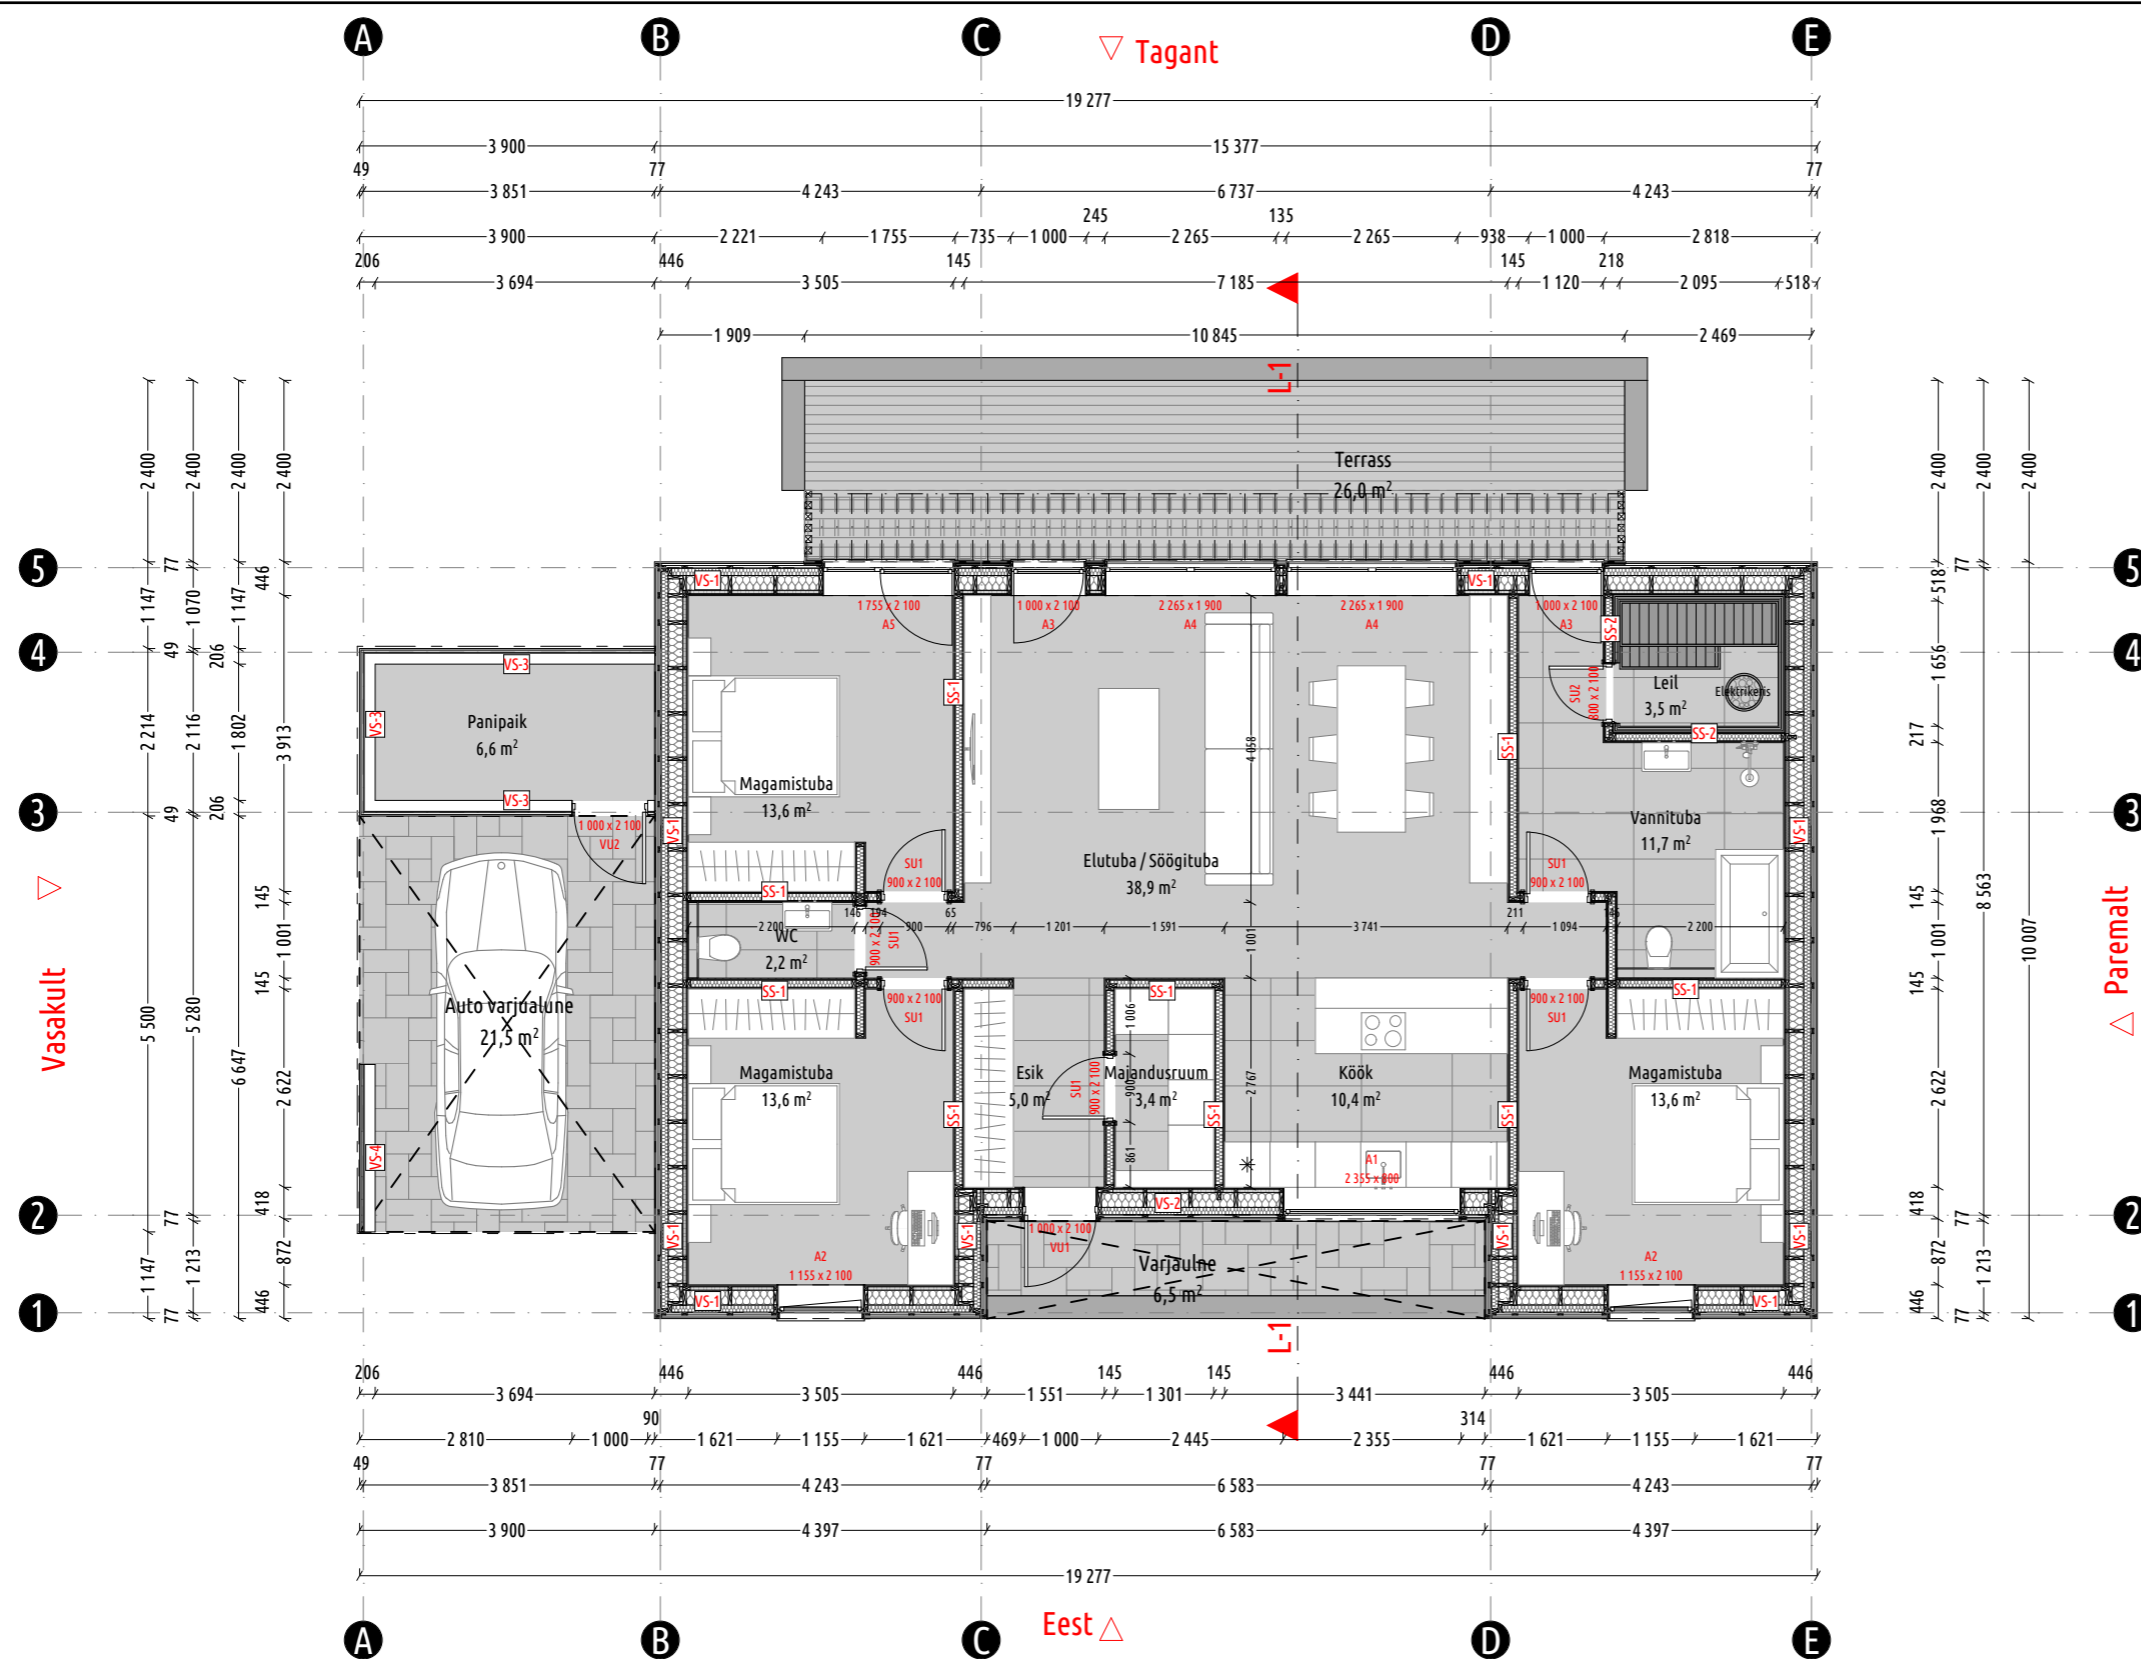

**VS-1**  $U \leq 0,12 \text{ W/m}^2\text{K}$   
 21mm Vert. laudis  
 28x70mm Hor. roov cc600  
 28x70mm Vert. roov cc600  
 9mm Tuuletõkkeplaat GTS9  
 45x95mm Horisontaalne puitroov / ISOVERK KL35 mineraalvill  
 45x195mm Puitkarkass C24 / ISOVER KL35 mineraalvill  
 Aurutõkkekile cc600  
 45x45mm Roov / ISOVER KL35 mineraalvill cc600  
 2x13mm Kipsplaat Gyproc GEK /  
 Glasroc H GHOE niiskes ruumis  
 446mm

**VS-2**  $U \leq 0,12 \text{ W/m}^2\text{K}$   
 21mm Hor. laudis  
 28x70mm Vert. roov cc600  
 9mm Tuuletõkkeplaat GTS9  
 45x95mm Horisontaalne puitroov / ISOVERK KL35 mineraalvill  
 45x195mm Puitkarkass C24 / ISOVER KL35 mineraalvill  
 Aurutõkkekile cc600  
 45x45mm Roov / ISOVER KL35 mineraalvill cc600  
 2x13mm Kipsplaat Gyproc GEK /  
 Glasroc H GHOE niiskes ruumis  
 418mm

**VS-3 (Panipaik)**  
 21mm Vert. laudis  
 28x70mm Hor. roov cc 600  
 12mm OSB3 TG plaat  
 45x145mm Puitkarkass C24, cc 600  
 21mm Vert laudis  
 206 mm  
**VS-4**  
 21mm Vert. laudis  
 28x70mm Hor. roov cc 600  
 12mm OSB3 TG plaat  
 45x145mm Puitkarkass C24, cc 600  
 21mm Vert laudis  
 226 mm

**SS-1**  
 2x13mm Kipsplaat Gyproc GEK /  
 Glasroc H GHOE niiskes ruumis  
 45x95mm Puitkarkass C24, cc600 / ISOVER mineraalvill  
 2x13 Kipsplaat Gyproc GEK /  
 Glasroc H GHOE niiskes ruumis  
 145mm

**SS-2 (Leiliruum)**  
 13mm Gyproc GEK kipsplaat /  
 Glasroc H GHOE niiskes ruumis  
 45x95mm Puitkarkass / ISOVER KL35  
 25mm Soojusisolatsioon ISOVER Sauna  
 25mm Vertikaalne roov  
 12mm Voodrilaud  
 172mm

MÄRKUSED:

- Möödud tuleb täpsustada ehitajal ja toodete valmistajal kohapeal.
- Avatäidete mõõdud antud avade mõõtude järgi, paigaldusruumi arvestamata.