


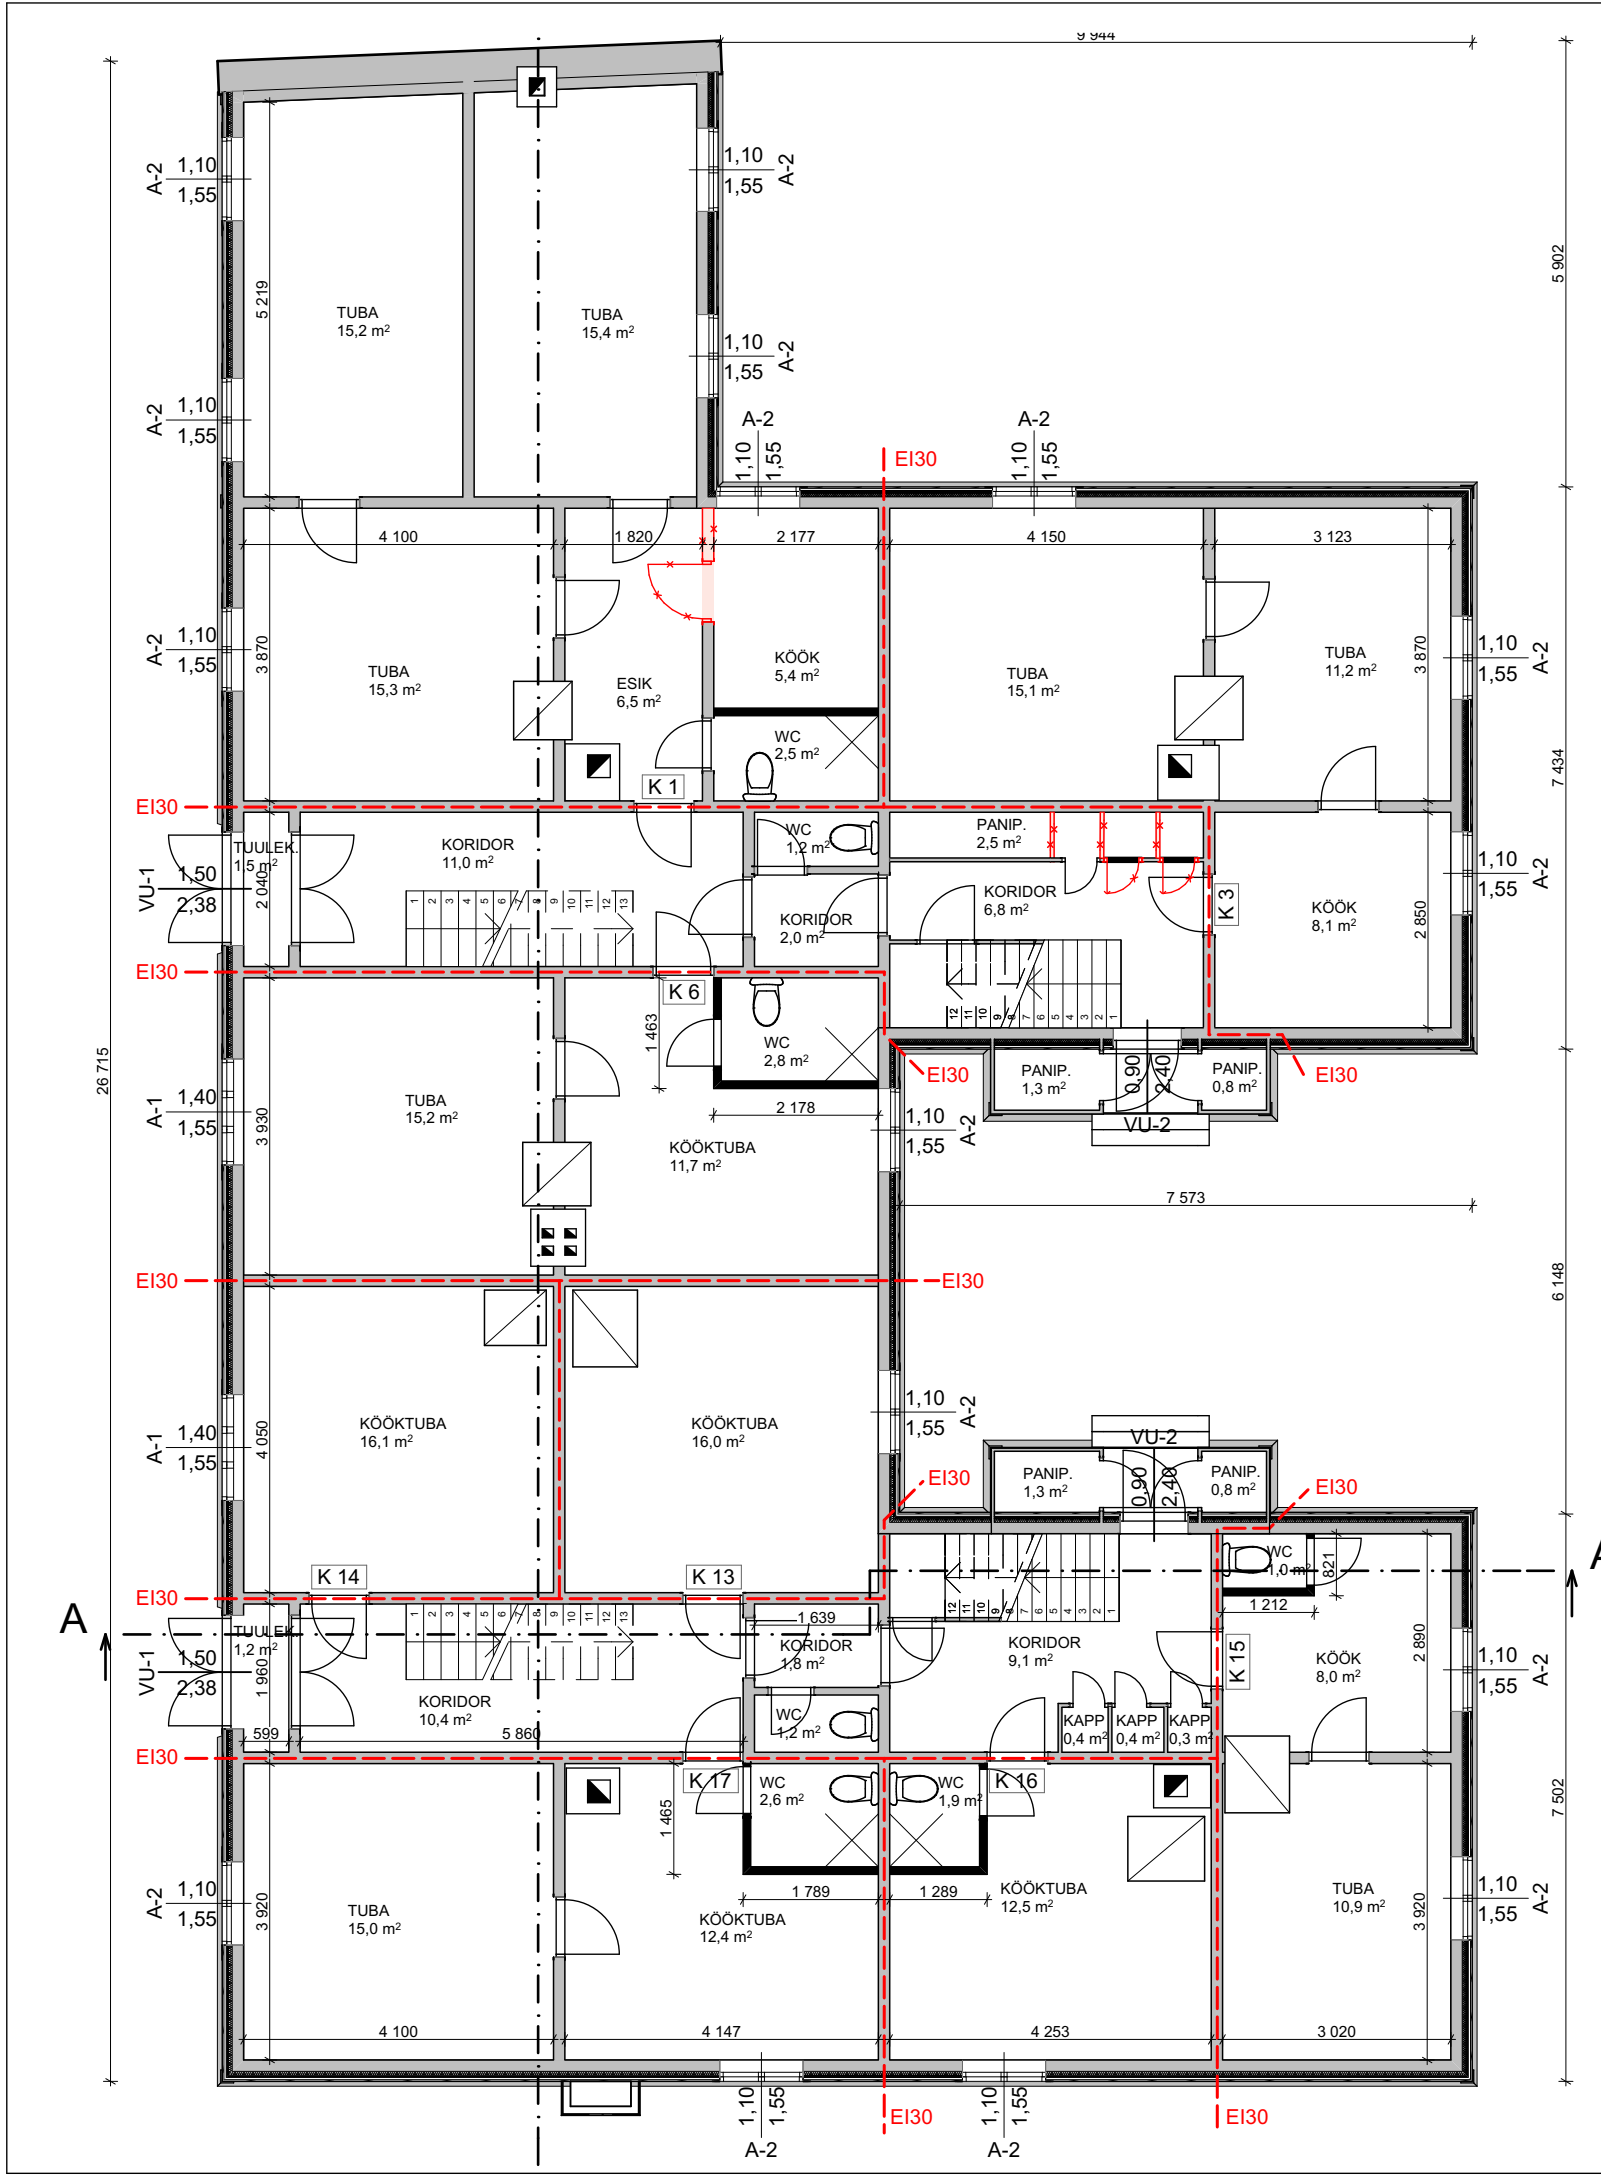

ESIMENE KORRUS

KORTER 1	ESIK	6,5
KORTER 1	TUBA	15,3
KORTER 1	KÖÖK	5,4
KORTER 1	TUBA	15,2
KORTER 1	TUBA	15,4
KORTER 1	WC	2,5
		60,3 m ²
KORTER 13	KÖÖKTUBA	16,0
		16,0 m ²
KORTER 14	KÖÖKTUBA	16,1
		16,1 m ²
KORTER 15	KÖÖK	8,0
KORTER 15	TUBA	10,9
KORTER 15	WC	1,0
		19,9 m ²
KORTER 16	KÖÖKTUBA	12,5
KORTER 16	WC	1,9
		14,4 m ²
KORTER 17	KÖÖKTUBA	12,4
KORTER 17	TUBA	15,0
KORTER 17	WC	2,6
		30,0 m ²
KORTER 3	TUBA	15,1
KORTER 3	TUBA	11,2
KORTER 3	KÖÖK	8,1
		34,4 m ²
KORTER 6	TUBA	15,2
KORTER 6	KÖÖKTUBA	11,7
KORTER 6	WC	2,8
		29,7 m ²
ÜLDK. PIND	KORIDOR	9,1
ÜLDK. PIND	WC	1,2
ÜLDK. PIND	KORIDOR	10,4
ÜLDK. PIND	KORIDOR	11,0
ÜLDK. PIND	WC	1,2
ÜLDK. PIND	KORIDOR	6,8
ÜLDK. PIND	PANIP.	1,3
ÜLDK. PIND	PANIP.	0,8
ÜLDK. PIND	PANIP.	1,3
ÜLDK. PIND	PANIP.	0,8
ÜLDK. PIND	PANIP.	2,5
ÜLDK. PIND	KORIDOR	2,0
ÜLDK. PIND	TUULEK.	1,5
ÜLDK. PIND	KORIDOR	1,8
ÜLDK. PIND	KAPP	0,4
ÜLDK. PIND	KAPP	0,4
ÜLDK. PIND	KAPP	0,3
ÜLDK. PIND	TUULEK.	1,2
		54,0 m ²