


TEINE KORRUS

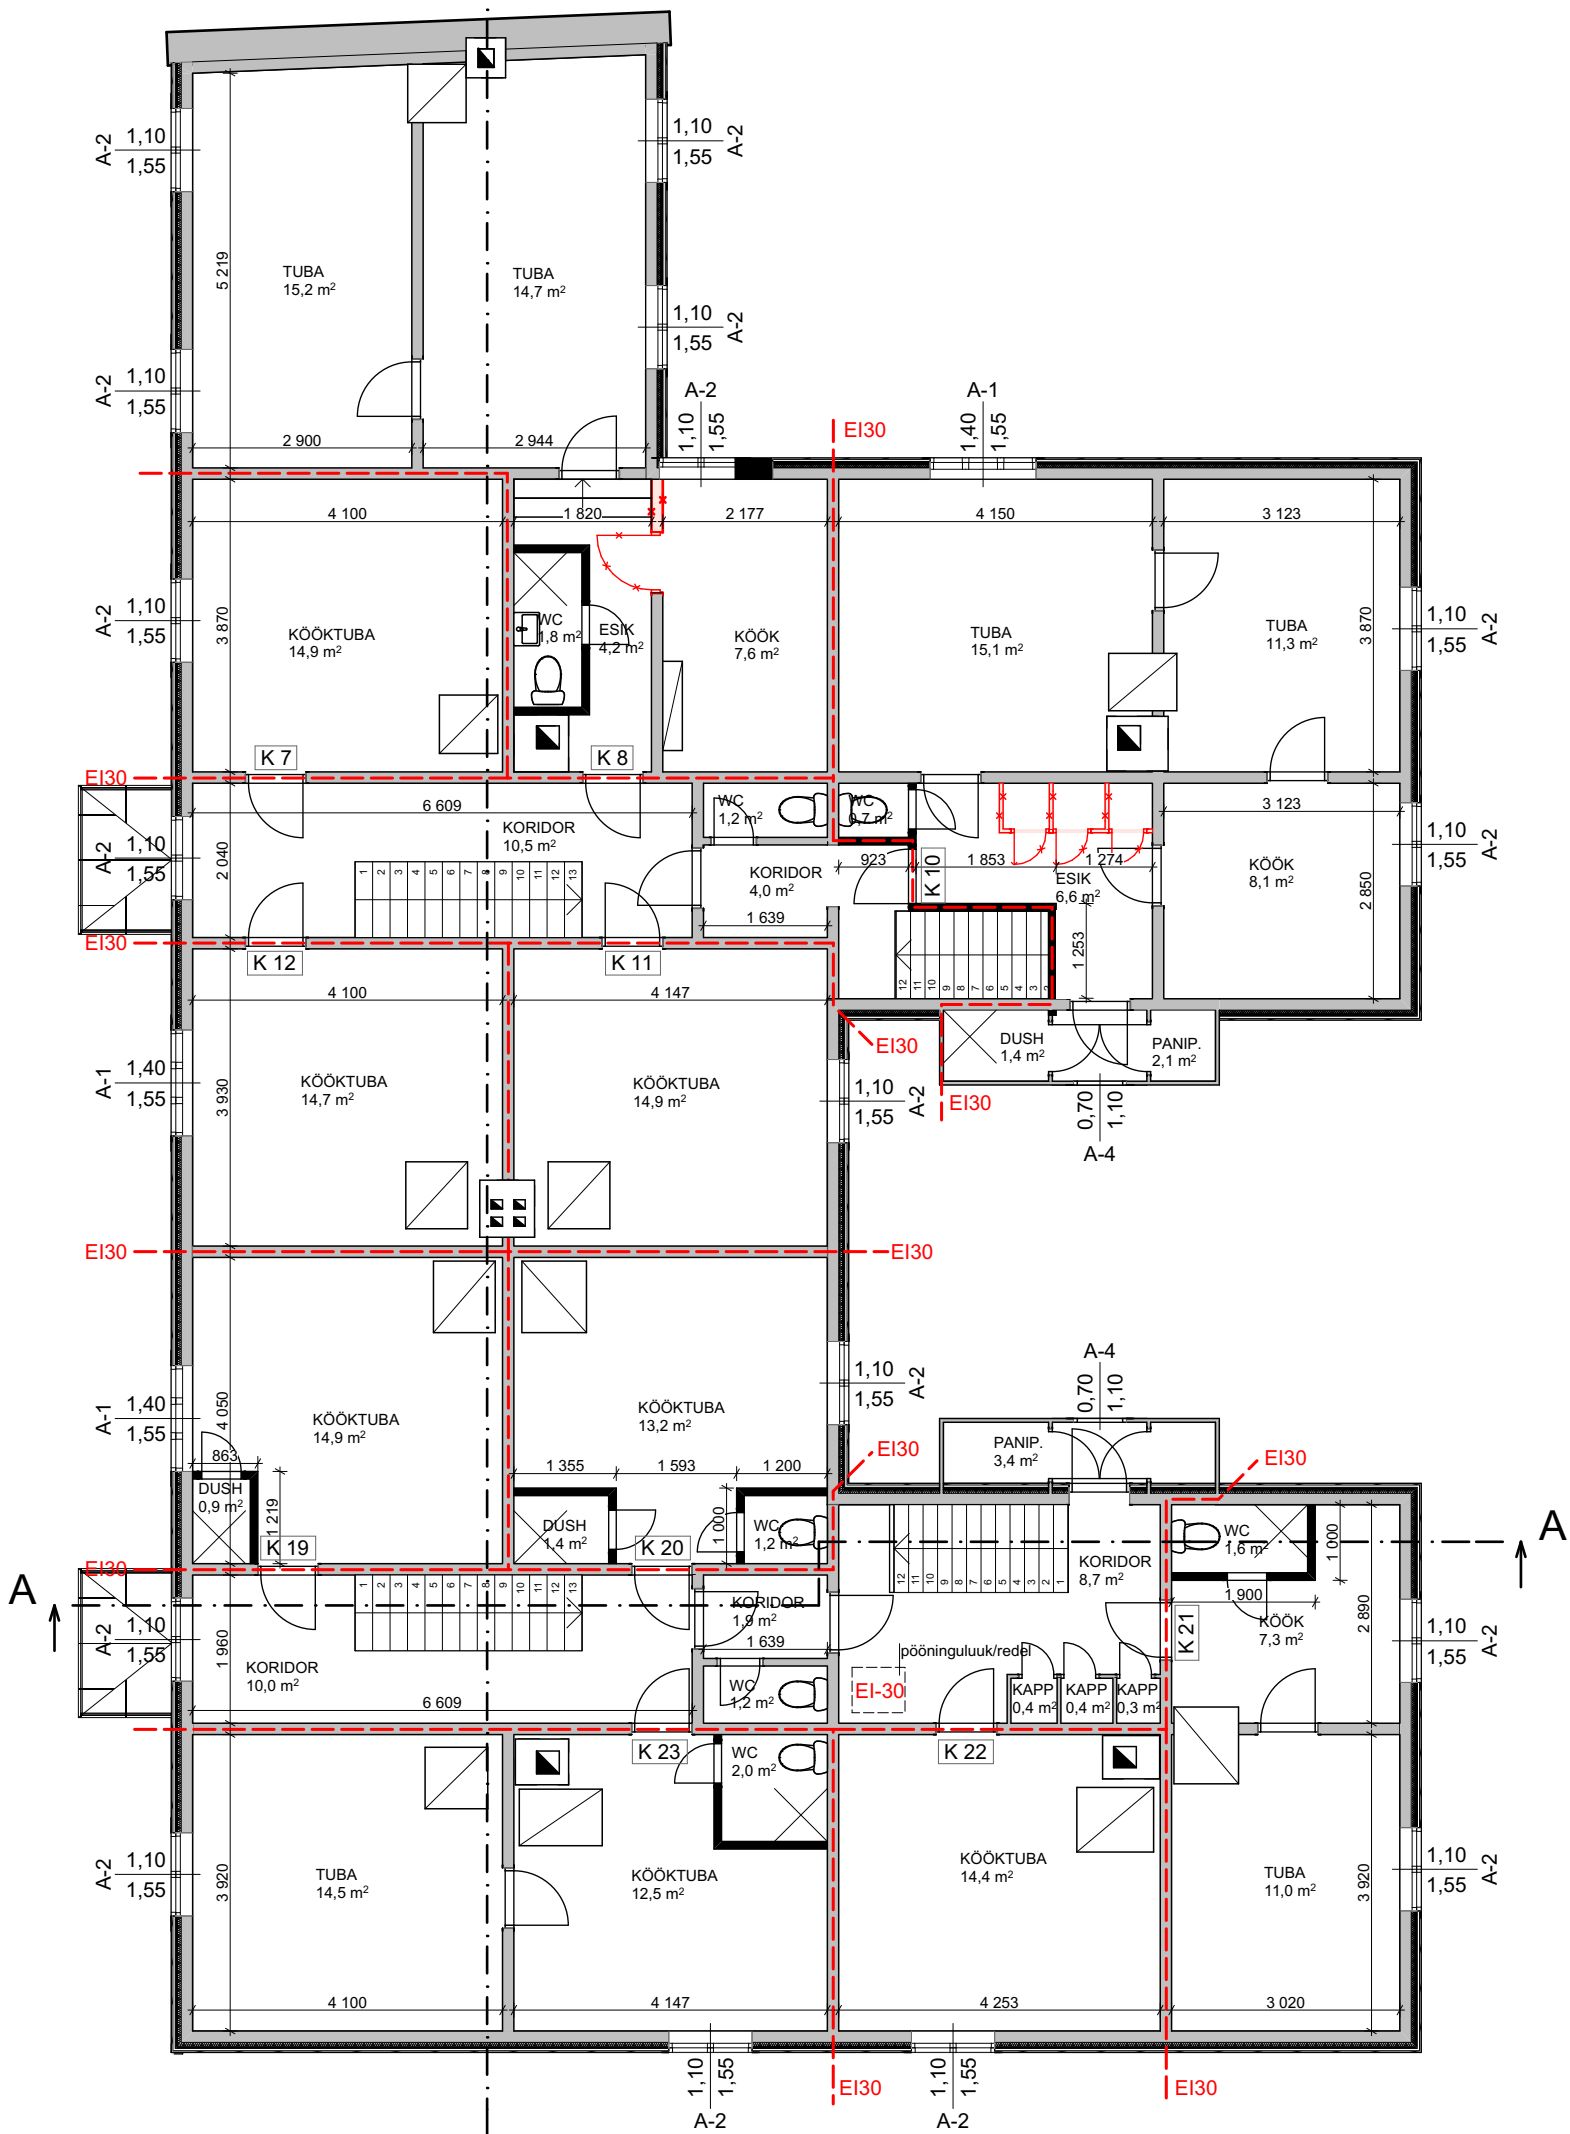

- olemasolev konstruktsioon
- lammutatav konstruktsioon
- ehitatav konstruktsioon

KORTER 10	TUBA	15,1
KORTER 10	TUBA	11,3
KORTER 10	KÖÖK	8,1
KORTER 10	ESIK	6,6
KORTER 10	PANIP.	2,1
KORTER 10	WC	0,7
KORTER 10	DUSH	1,4
		45,3 m ²
KORTER 11	KÖÖKTUBA	14,9
		14,9 m ²
KORTER 12	KÖÖKTUBA	14,7
		14,7 m ²
KORTER 19	KÖÖKTUBA	14,9
KORTER 19	DUSH	0,9
		15,8 m ²
KORTER 20	KÖÖKTUBA	13,2
KORTER 20	DUSH	1,4
KORTER 20	WC	1,2
		15,8 m ²
KORTER 21	KÖÖK	7,3
KORTER 21	TUBA	11,0
KORTER 21	WC	1,6
		19,9 m ²
KORTER 22	KÖÖKTUBA	14,4
		14,4 m ²
KORTER 23	KÖÖKTUBA	12,5
KORTER 23	TUBA	14,5
KORTER 23	WC	2,0
		29,0 m ²
KORTER 7	KÖÖKTUBA	14,9
		14,9 m ²
KORTER 8	ESIK	4,2
KORTER 8	KÖÖK	7,6
KORTER 8	TUBA	14,7
KORTER 8	TUBA	15,2
KORTER 8	WC	1,8
		43,5 m ²
ÜLDK. PIND	KORIDOR	8,7
ÜLDK. PIND	WC	1,2
ÜLDK. PIND	KORIDOR	10,0
ÜLDK. PIND	PANIP.	3,4
ÜLDK. PIND	KORIDOR	10,5
ÜLDK. PIND	WC	1,2
ÜLDK. PIND	KORIDOR	4,0
ÜLDK. PIND	KORIDOR	1,9
ÜLDK. PIND	KAPP	0,4
ÜLDK. PIND	KAPP	0,4
ÜLDK. PIND	KAPP	0,3
		42,0 m ²