



LÕIGE 1-1

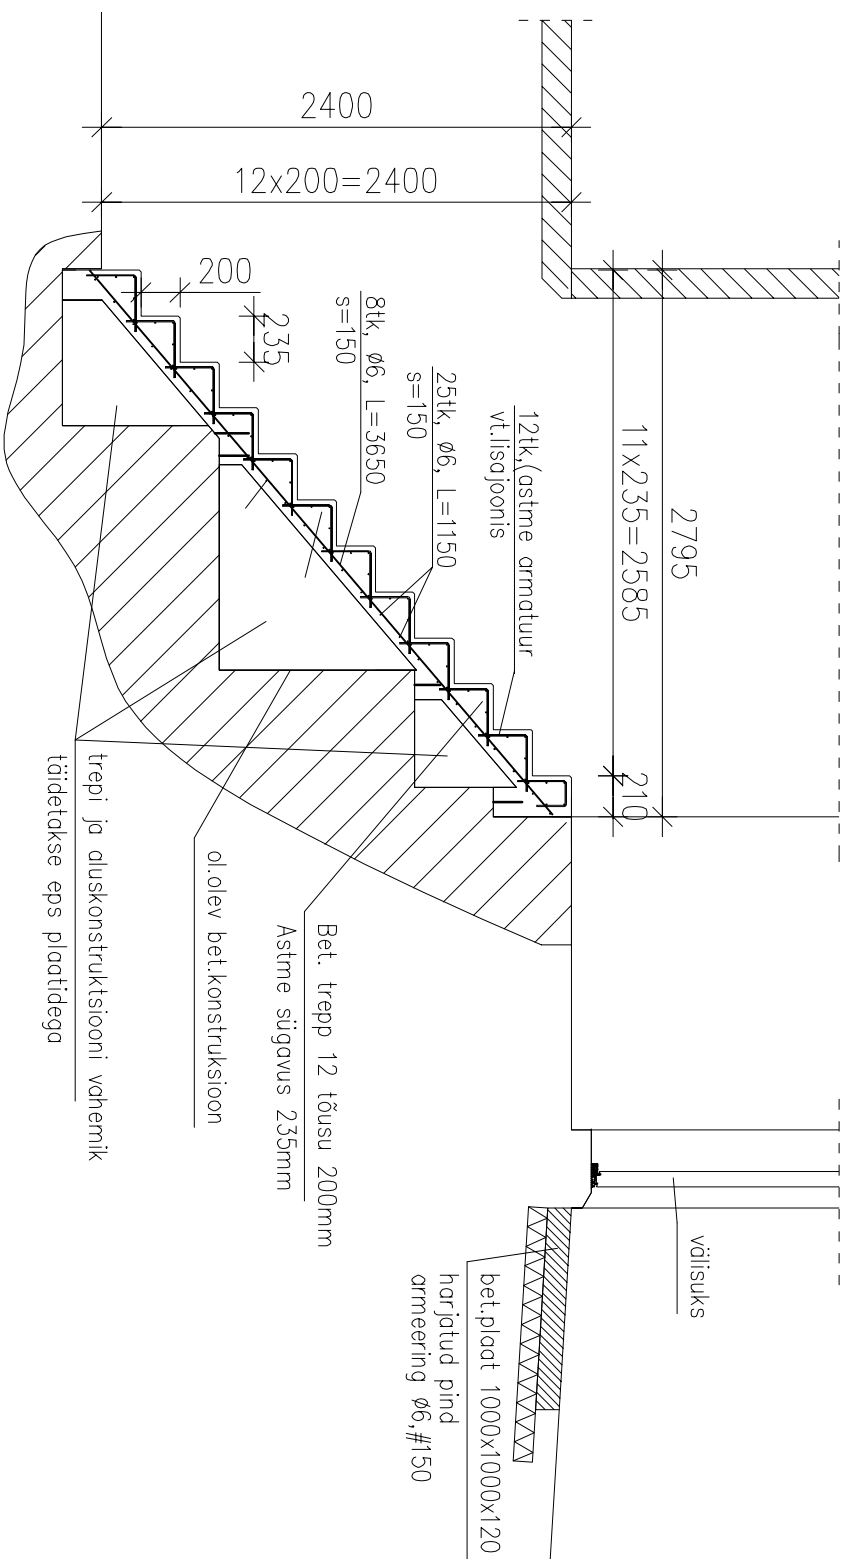

PEALTVAADE

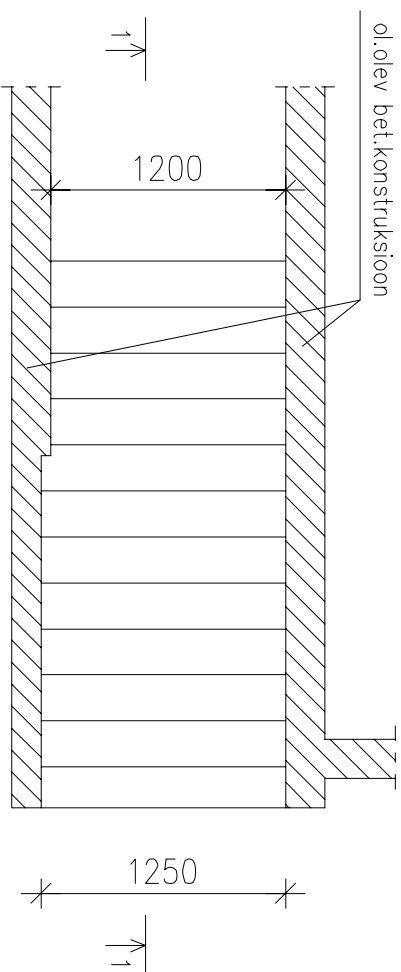

MÄRKUSED:

Sisetrepp:

- Lõpptulemus: puhas nähtav betoonpind
- Pinnklass, vormipind MU0 A
- Betooni klass: C30/37
- Keskkonnaklass: XC1
- Betooni vajadus ca 0,9m³
- Astme otstes faasid 10mm

Välisplaat

- Lõpptulemus: puhas nähtav betoonpind
- Pinnklass, horjatud pind
- Betooni klass: C30/37
- Keskkonnaklass: XD1/XC4/XF4
- Betooni vajadus ca 0,12m³