



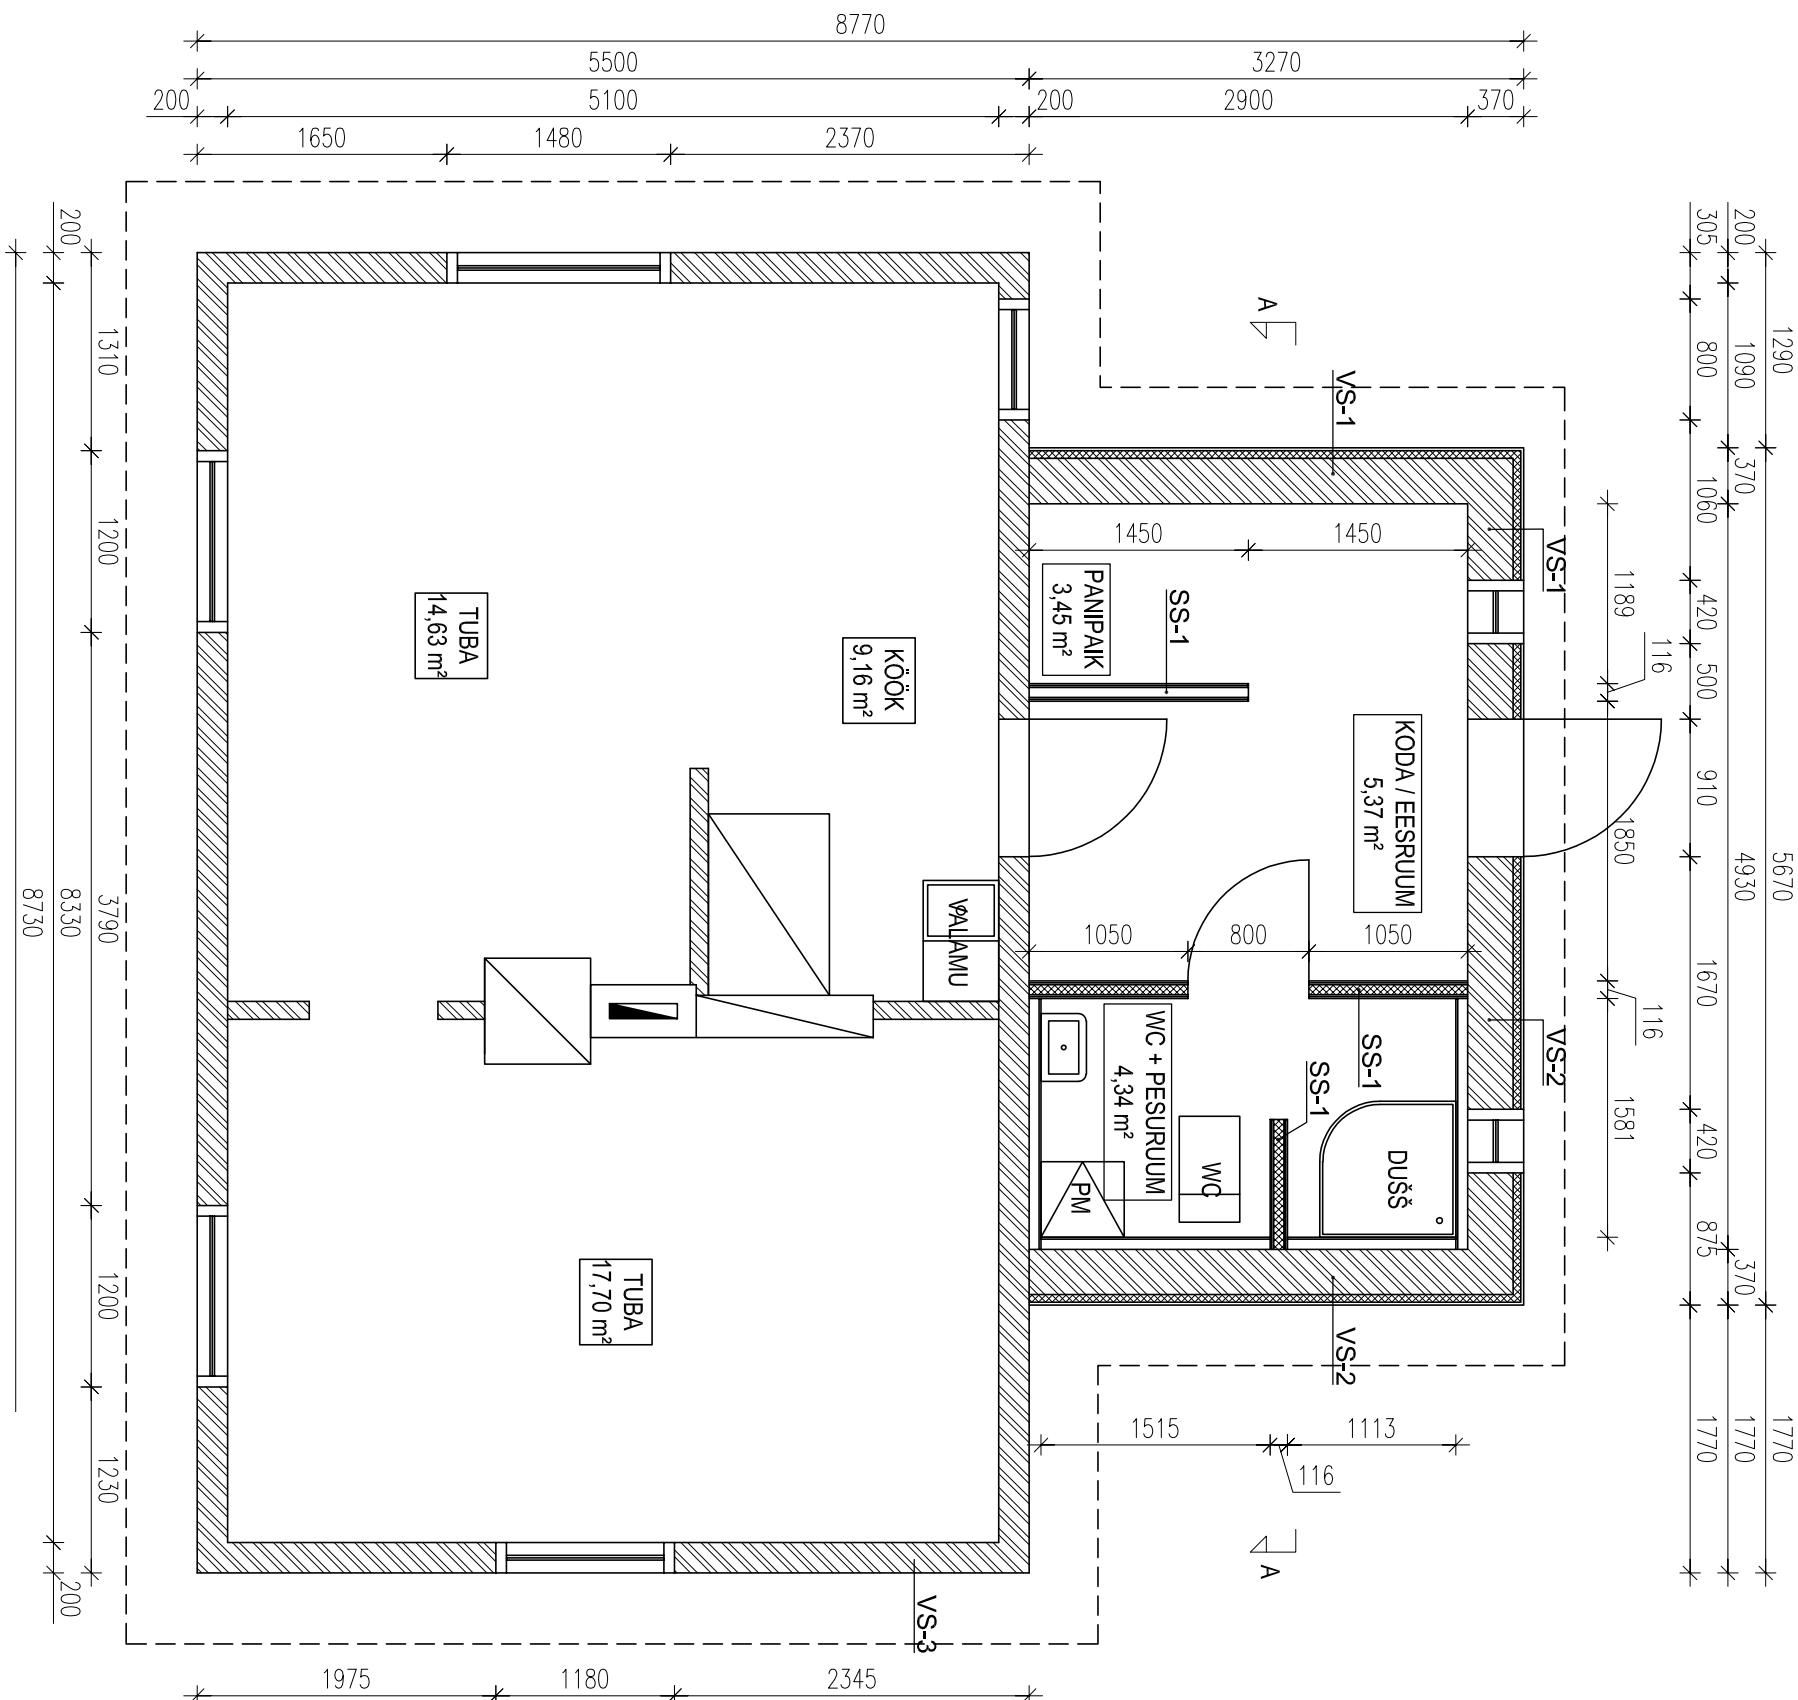


VS-1
1:30

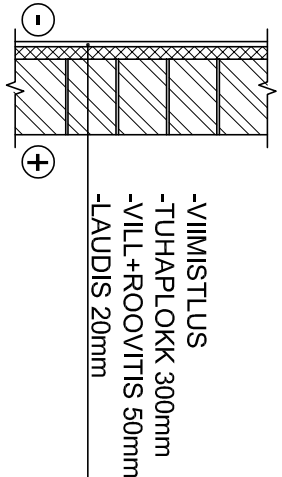


- VIIMISTLUS
- TUHAPLOKK 300mm
- VILL+ROOVITIS 50mm
- LAUDIS 20mm

VS-2
1:30

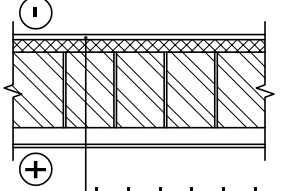


- VIIMISTLUS
- NIISKUSKINDEL KIPSPLAAT 12,5mm
- KIPSIKARKASS 66mm
- TUHAPLOKK 300mm
- VILL+ROOVITIS 50mm
- LAUDIS 20mm

VS-3
1:30

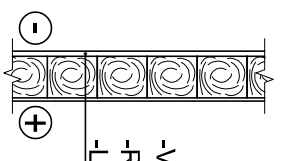

- VIIMISTLUS
- RÕHTPALK
- LAUDIS

SS-1
1:30

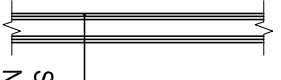

- VIIMISTLUS
- 2x KIPSPLAAT 2x12,5mm
- KIPSIKARKASS 66mm
- 2x KIPSPLAAT 2x12,5mm
- VIIMISTLUS

SÕLTUVALT RUUMIST ON KIPSPLAADID
NIISKUSKINDLAD VÕI TÄVALISED

EHITISEALUNE PIND: 82,11 m²
SULETUD BRUTOPIND: 57,77 m²
(ARVUD ON LIGIKAUDSED - MÕÕDETUD OBJEKTIL NING
TEHTUD EELDUSI MÕNINGATES PEEGELPILDIS OLEVATES
HOONE OSADE MÕÕTUDES)