


EELPUHASTI PLAAN

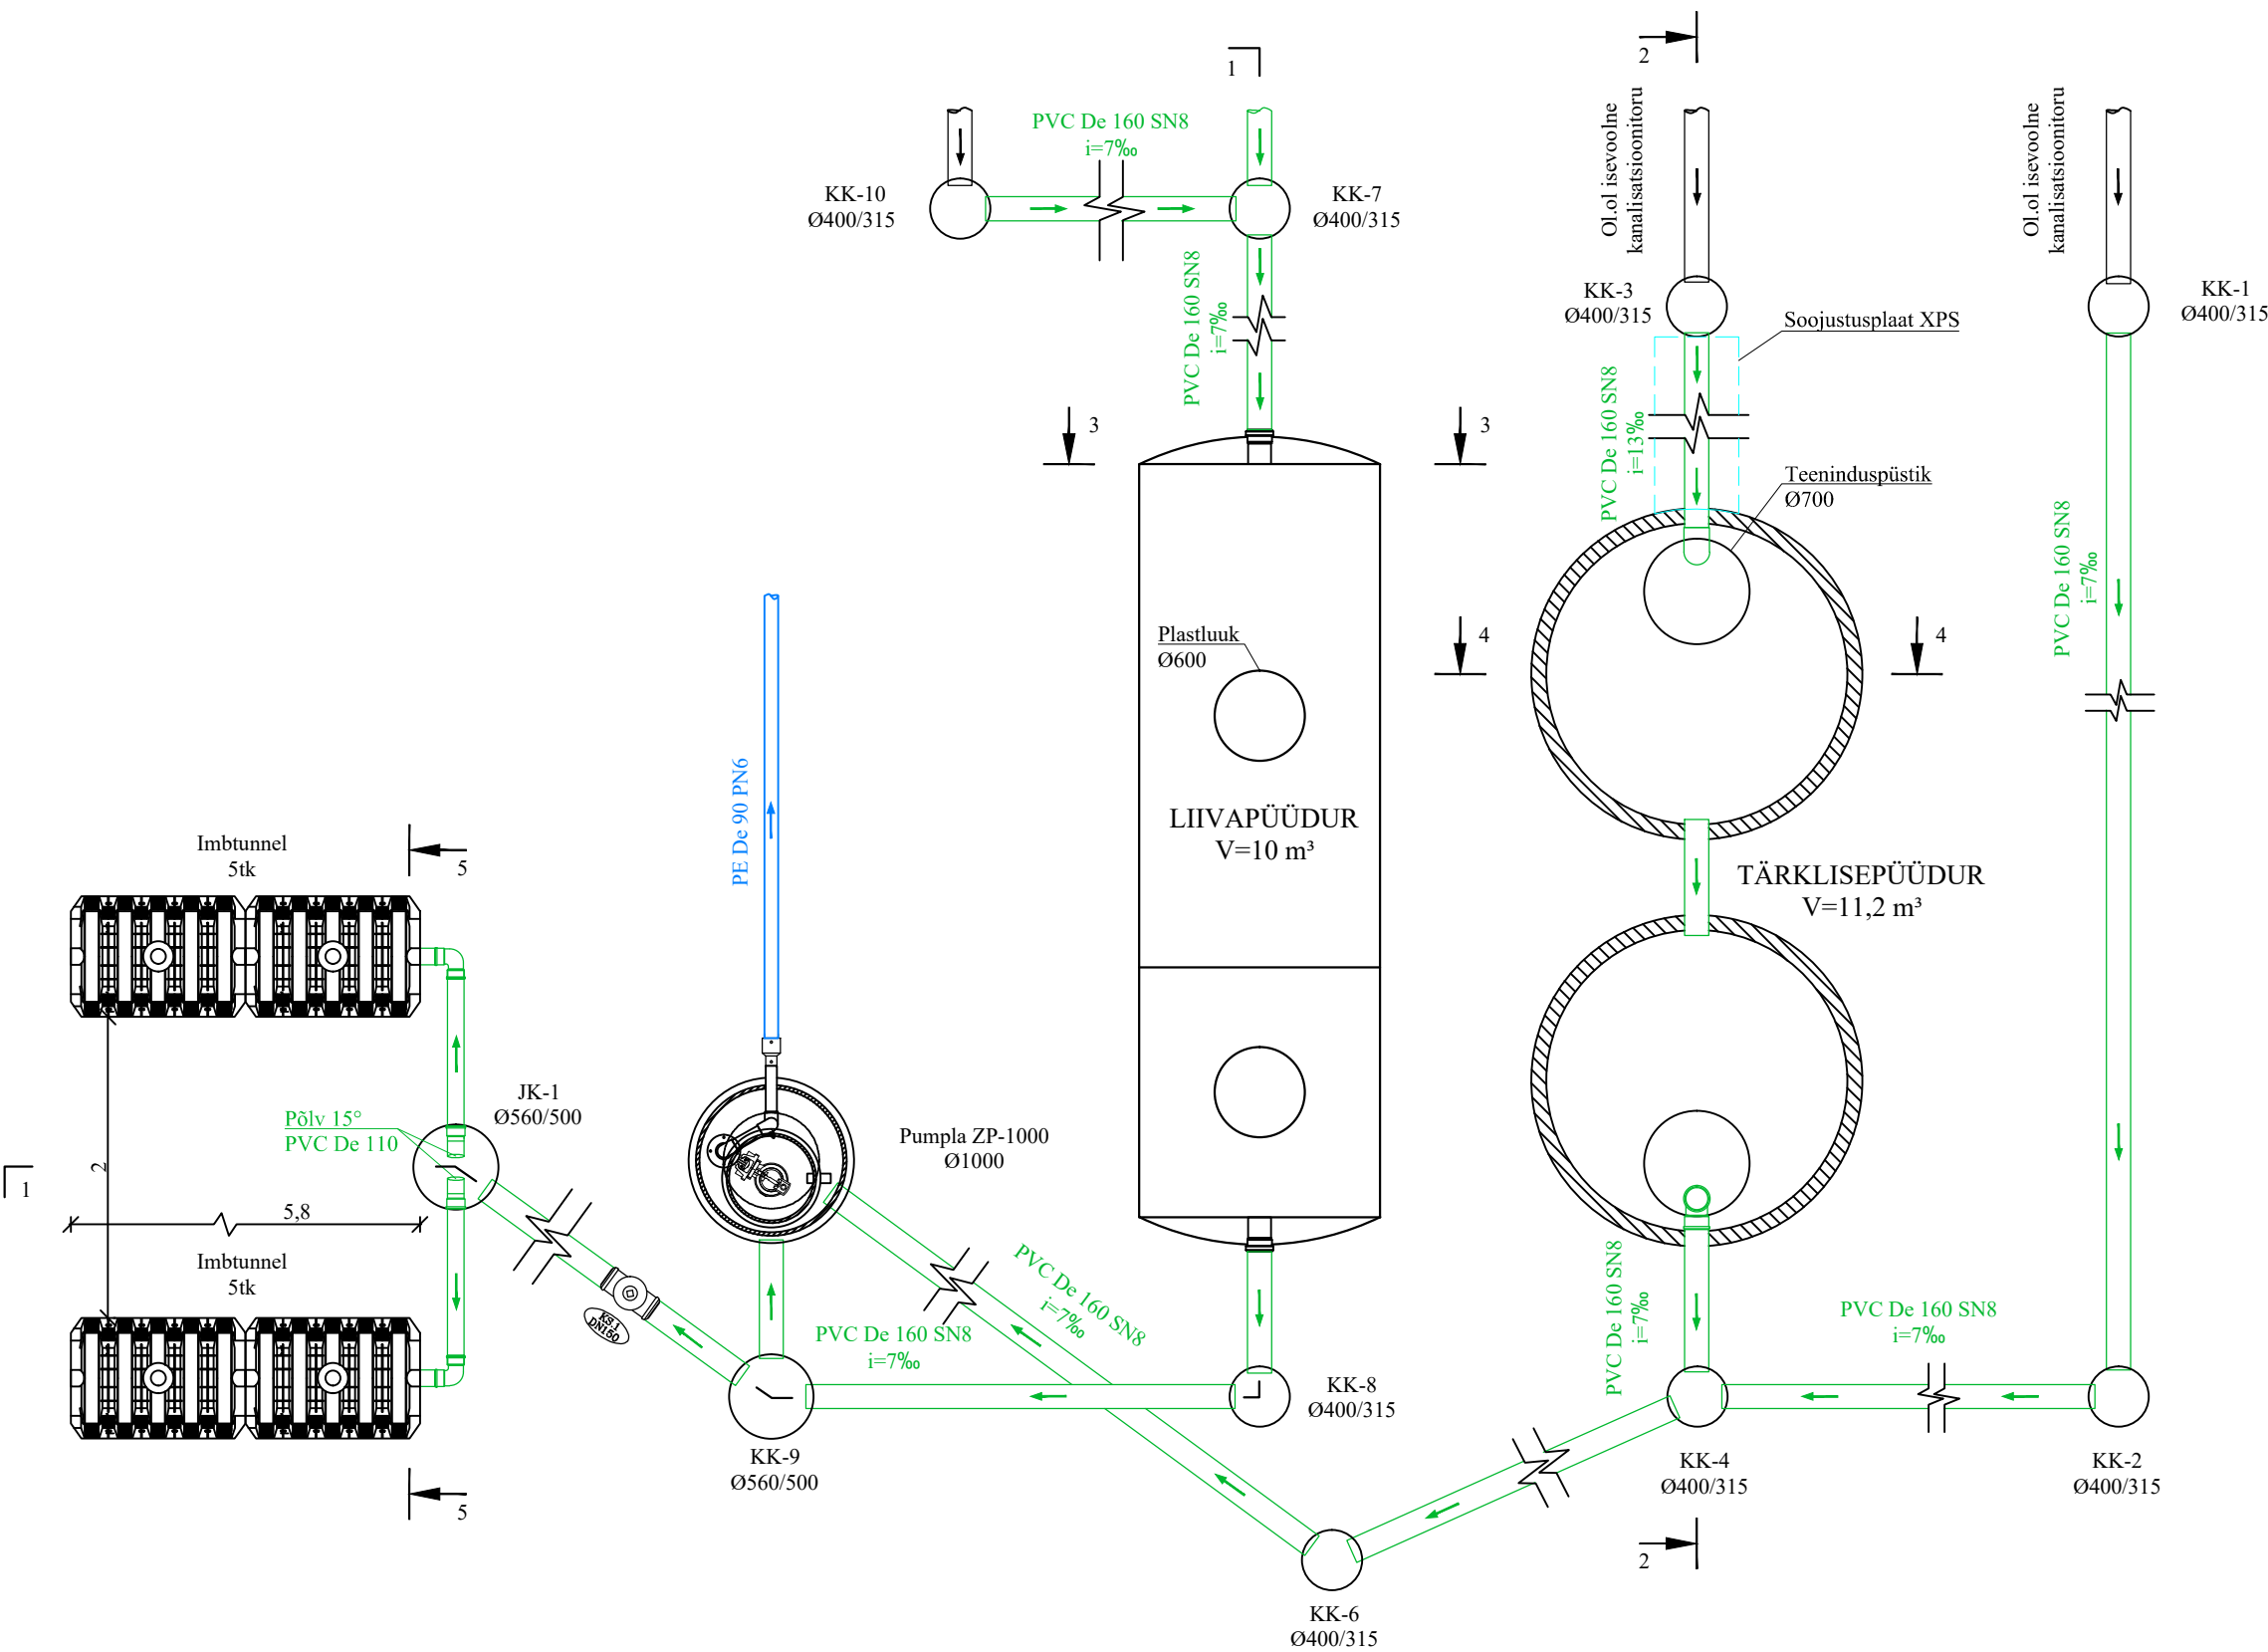

MÄRKUSED:
1. Ühikuta mõõdud on meetrites
2. Joonis on projekti seletuskirja ja lisade lahutamatu osa.

 KESKKOND & PARTNERID OÜ Reg. nr. 11006388 Vasara 50, Tartu 50113 Tel. 733 0350; Fax. 730 4448 Vastutav spetsialist Lauri Aim	Tellija Võõbus OÜ		Töö nr. 045/2019	
	Projekt Agrokese 4 kanalisatsioon		Aadress Tammevaldma küla Kastre vald Tartumaa	
Projekti juht Lauri Aim	Joonis Eelpuhasti plaan		Staadium Põhiprojekt	
Projekteerija Ruben Liiv	Fail 0452019_PP	Kuupäev 10.09.2019	Joonis VK-5-02	Mõõt 1:50