




LÕIGE 1-1

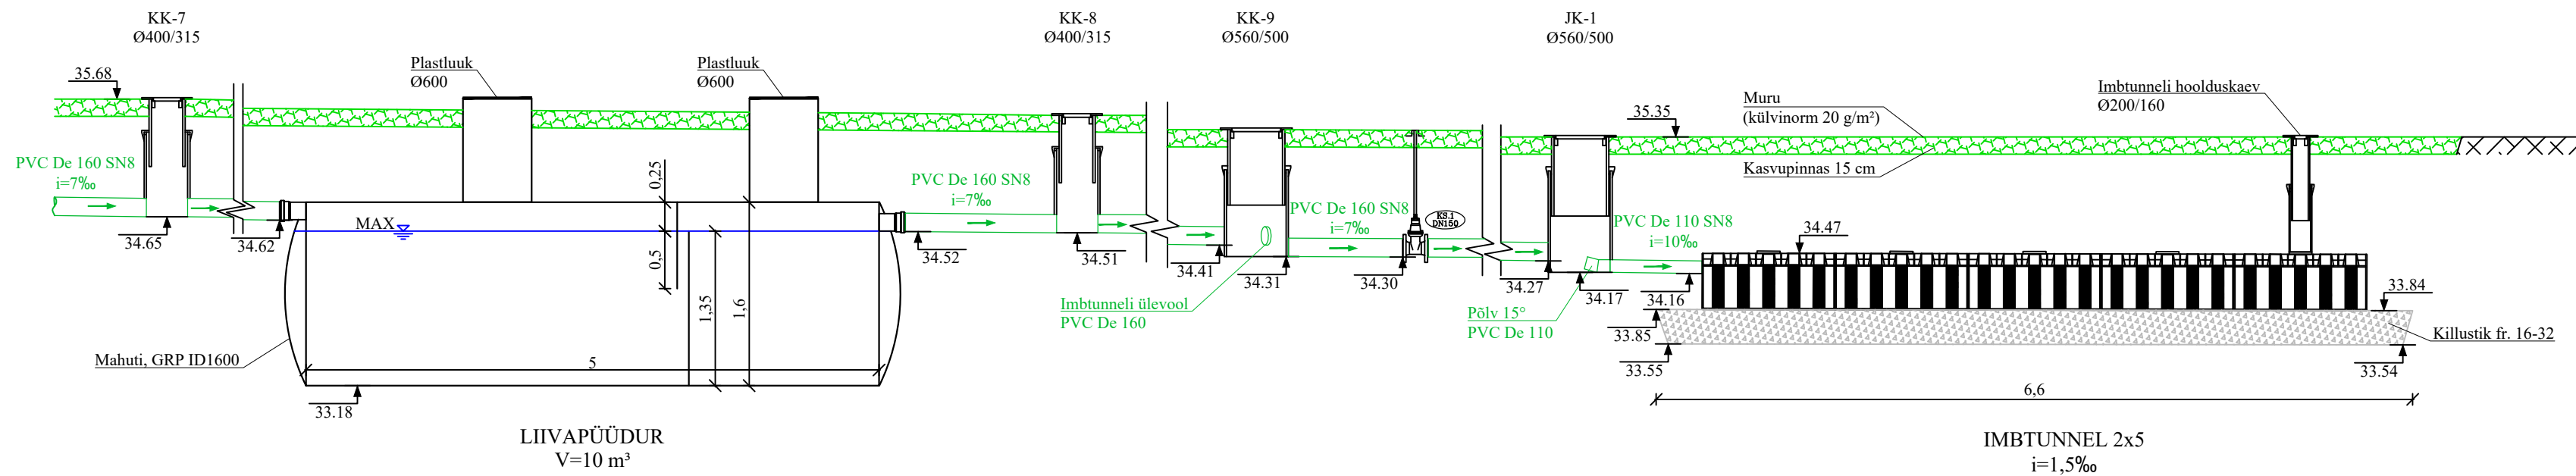

LÕIGE 2-2
TÄRKLISEPÜÜDUR
V=11,2 m³

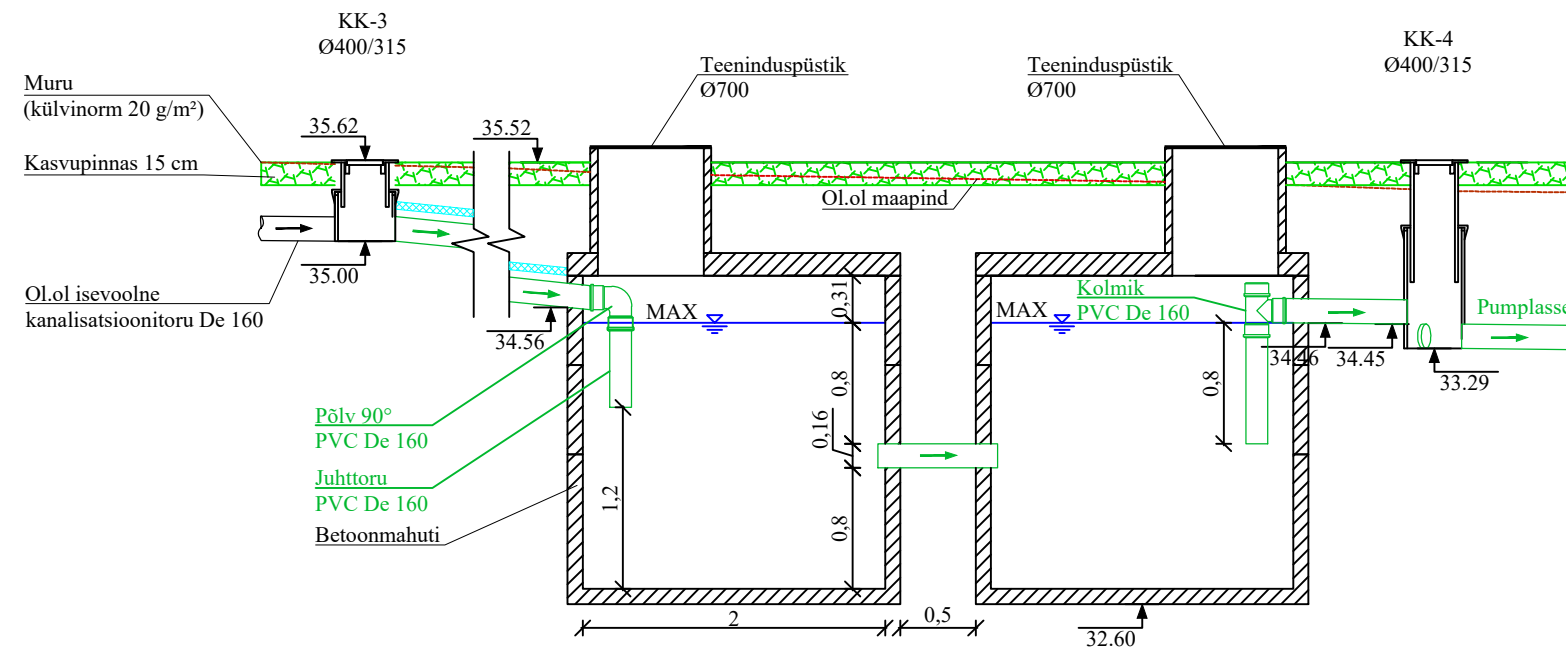

LÕIGE 3-3
LIIVAPÜÜDUR
V=10 m³

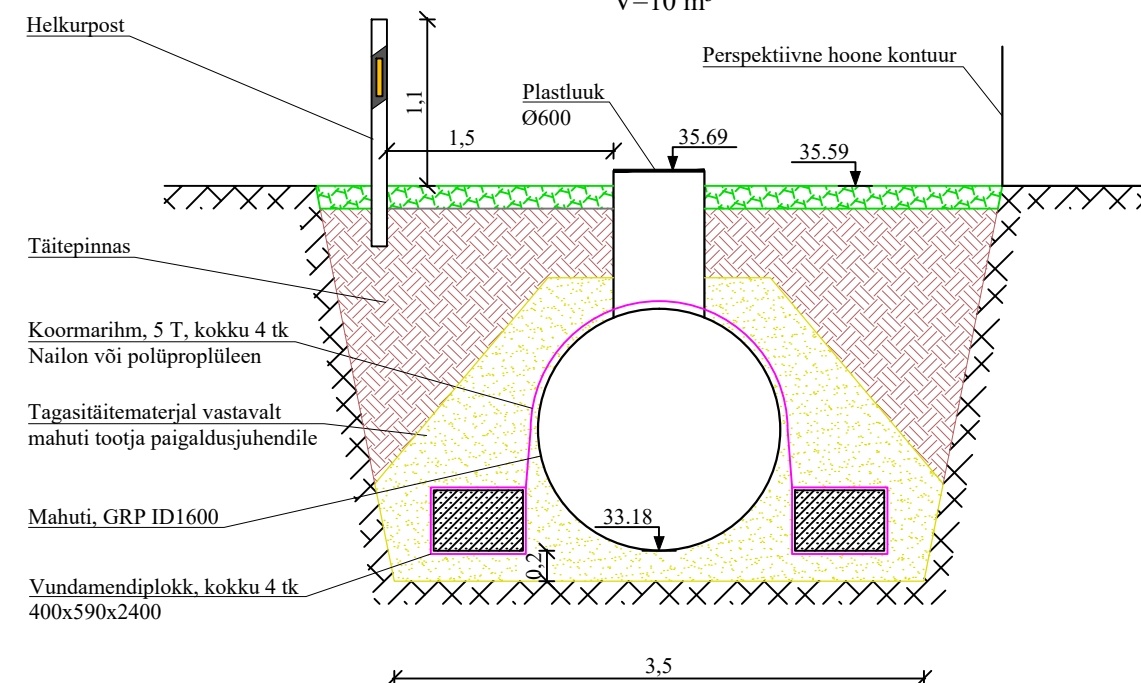

MÄRKUSED:

1. Ühikuta mõõdud on meetrites
2. Joonis on projekti seletuskirja ja lisade lahutamatu osa.