


Mhor 1:500
Mvert 1:50

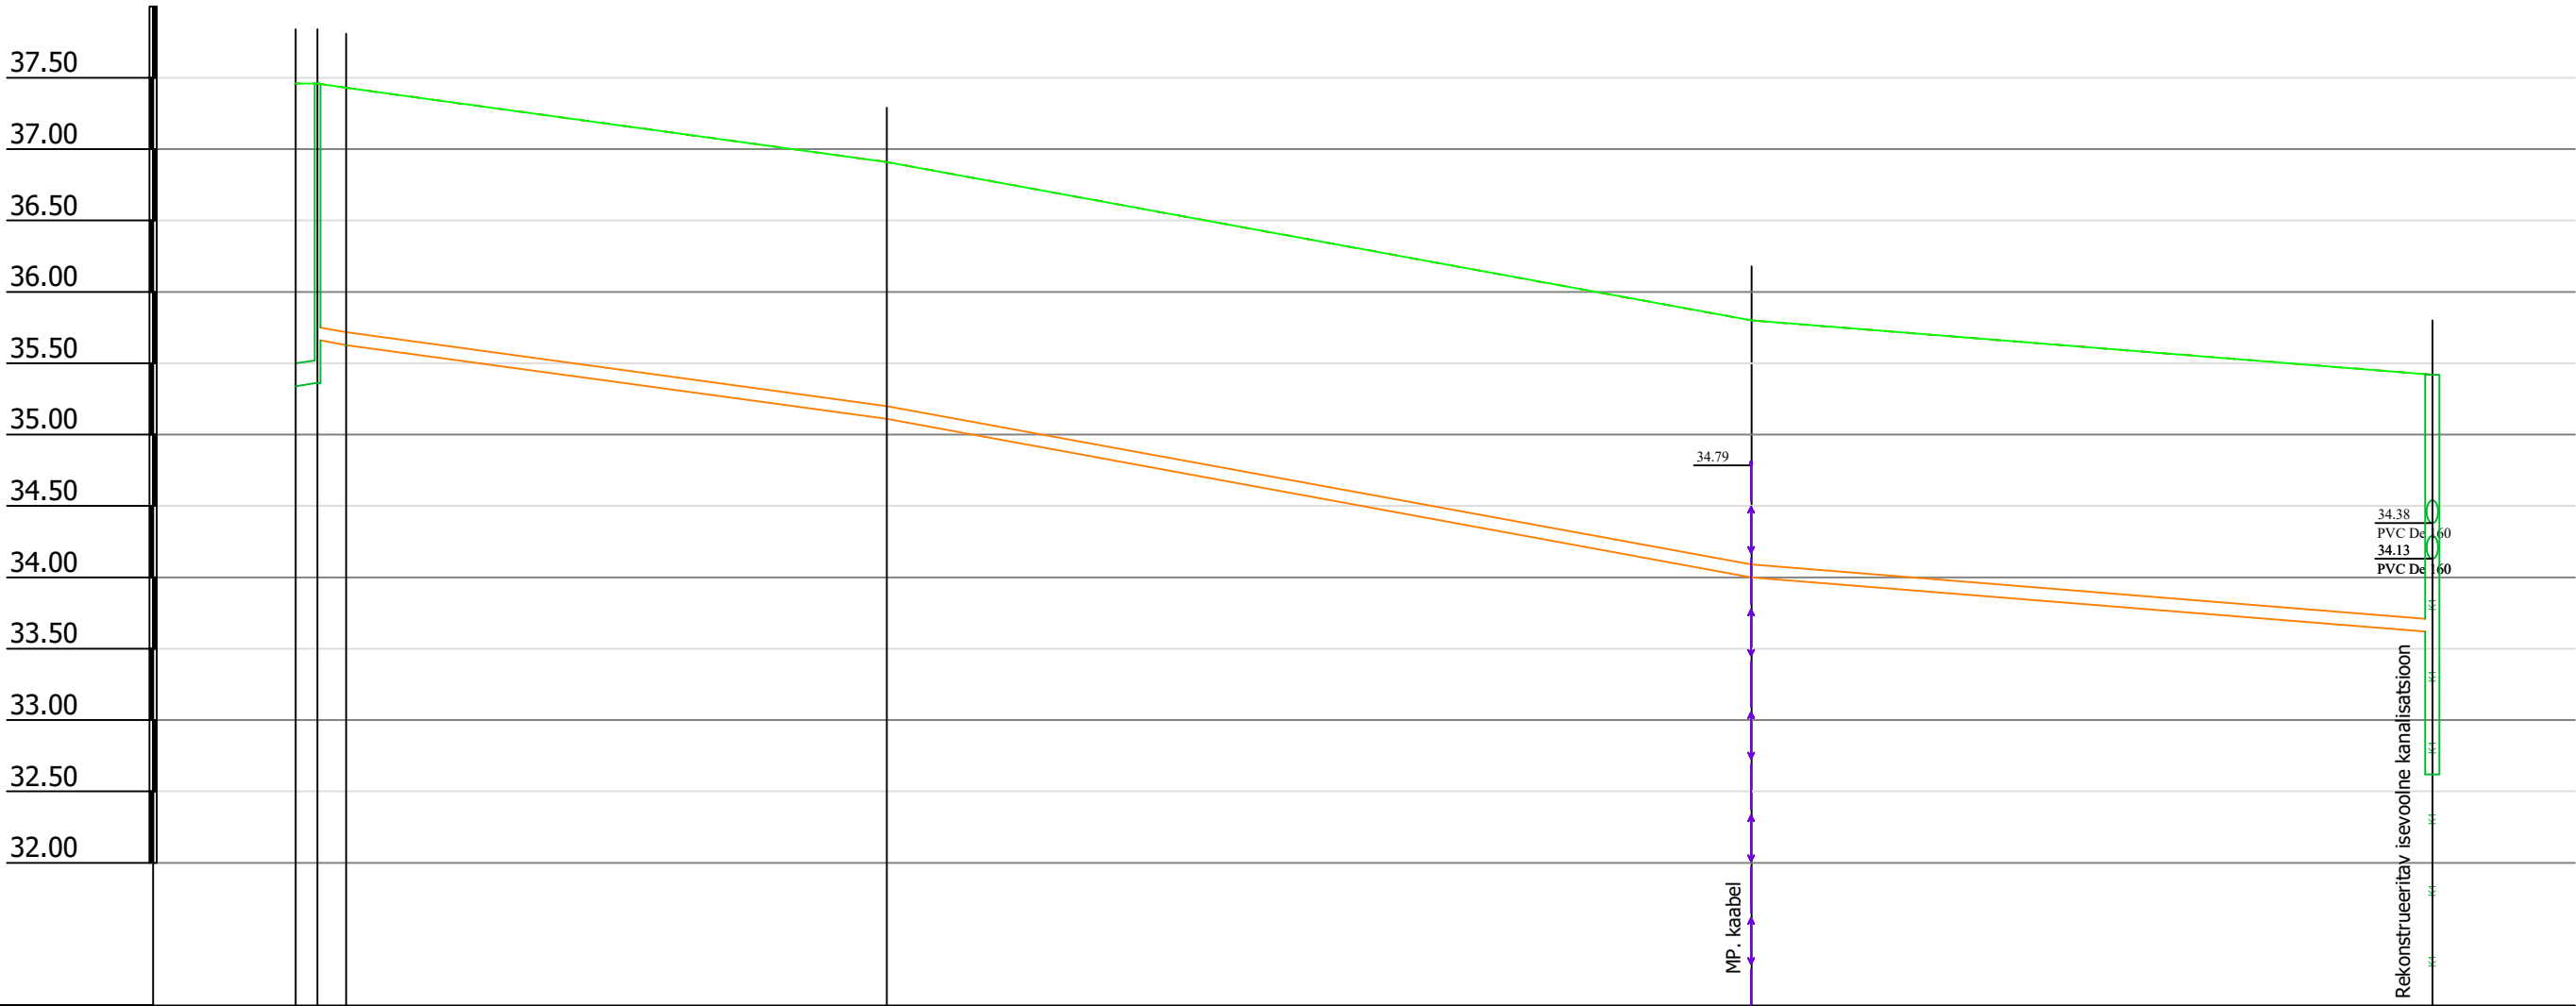

KAEVU TÄHIS	OT-9 PVK-1 S-1			KS-1	KS-3	ZP-1000
OLEMASOLEVA MAAPINNA KÕRGUS (m ABS)	37.46	37.46	37.43	36.91	35.80	35.42
PROJEKTEERITUD MAAPINNA KÕRGUS (m ABS)	37.46	37.46	37.43	36.91	35.80	35.42
TORU RENNI KÕRGUS (m ABS)	35.34	35.36	35.66	35.11	34.00	33.62
TORU RAJAMISSÜGAVUS	2.12	2.10	1.80	1.80	1.80	1.80
LANG ‰	1.5	1.3	2.0	14	18	47.7
PIKKUS (m)	17	13	37.9	60.6	47.7	8
TORU LÄBIMÕÖT	PVC De 160 - 1.5m			PE De 90 - 148.2m		
VAHEKAUGUSED (m)	1.2	0	37.9	60.6	47.7	
SIRGESTATUD TRASSI PLAAN						

MÄRKUSED:
1. Ühikuta mõõdud on meetrites
2. Joonis on projekti seletuskirja ja lisade lahutamatu osa