


TEHNOLOOGILINE SKEEM

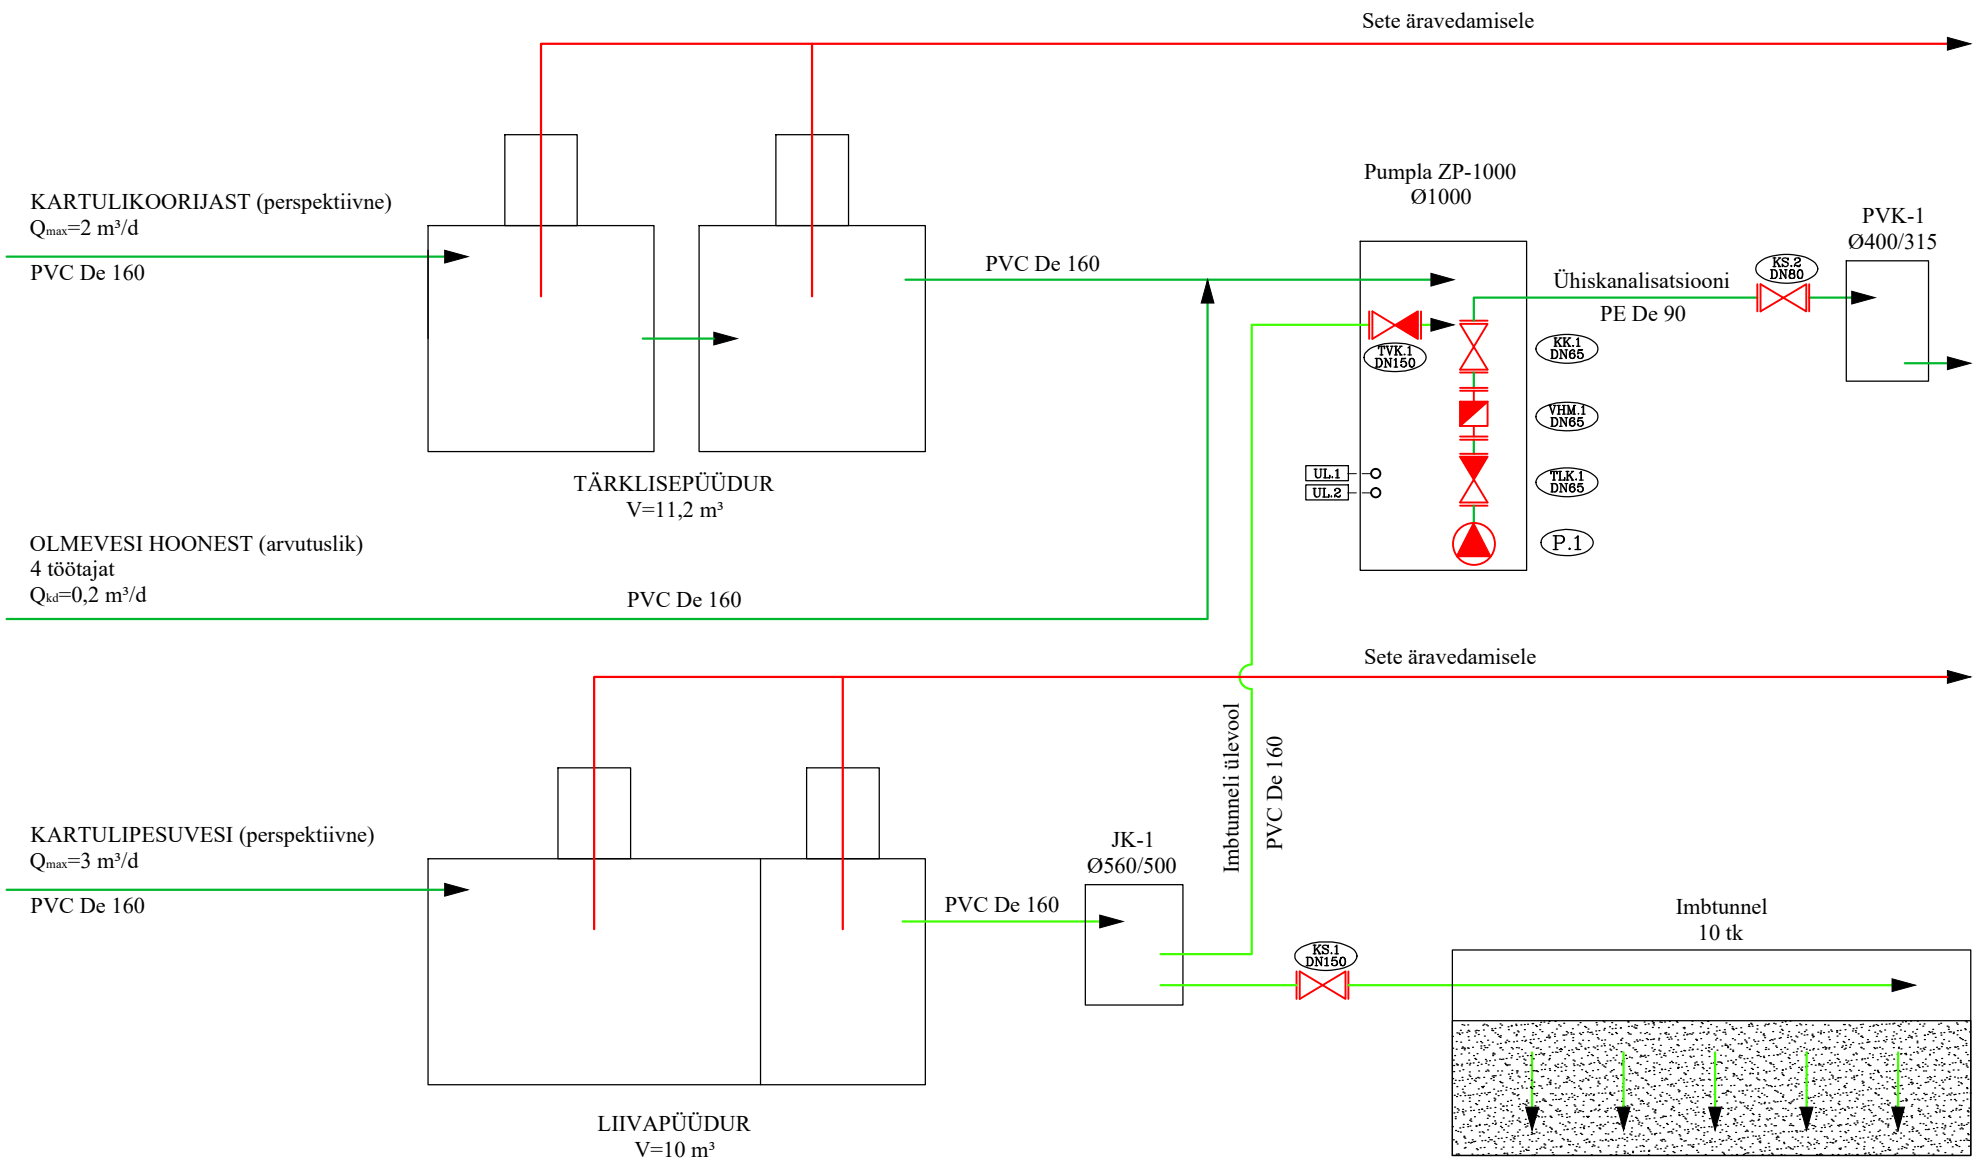

TINGMÄRGID

- Vooluhulgamõõtur/veearvesti
- Tagasilöögi/vooluklapp
- Ventii/siiber
- Pump
- Andur/mõõteseade

- Reovesi
- Heitvesi
- Sete

TÄHISED:

- 1. Toruarmatuur
- KK- Kuulkraan
- KS - Kummikiülsiiber
- TLK - Tagasilöögiklapp
- TVK - Tagasivooluklapp
- VHM- Vooluhulgamõõtur
- P- Reoveepump
- 2. Andurid
- UL - Ujuklüliti

MÄRKUSED:

- 1. Ühikuta mõõdud on meetrites
- 2. Joonis on projekti seletuskirja ja lisade lahutamatu osa.