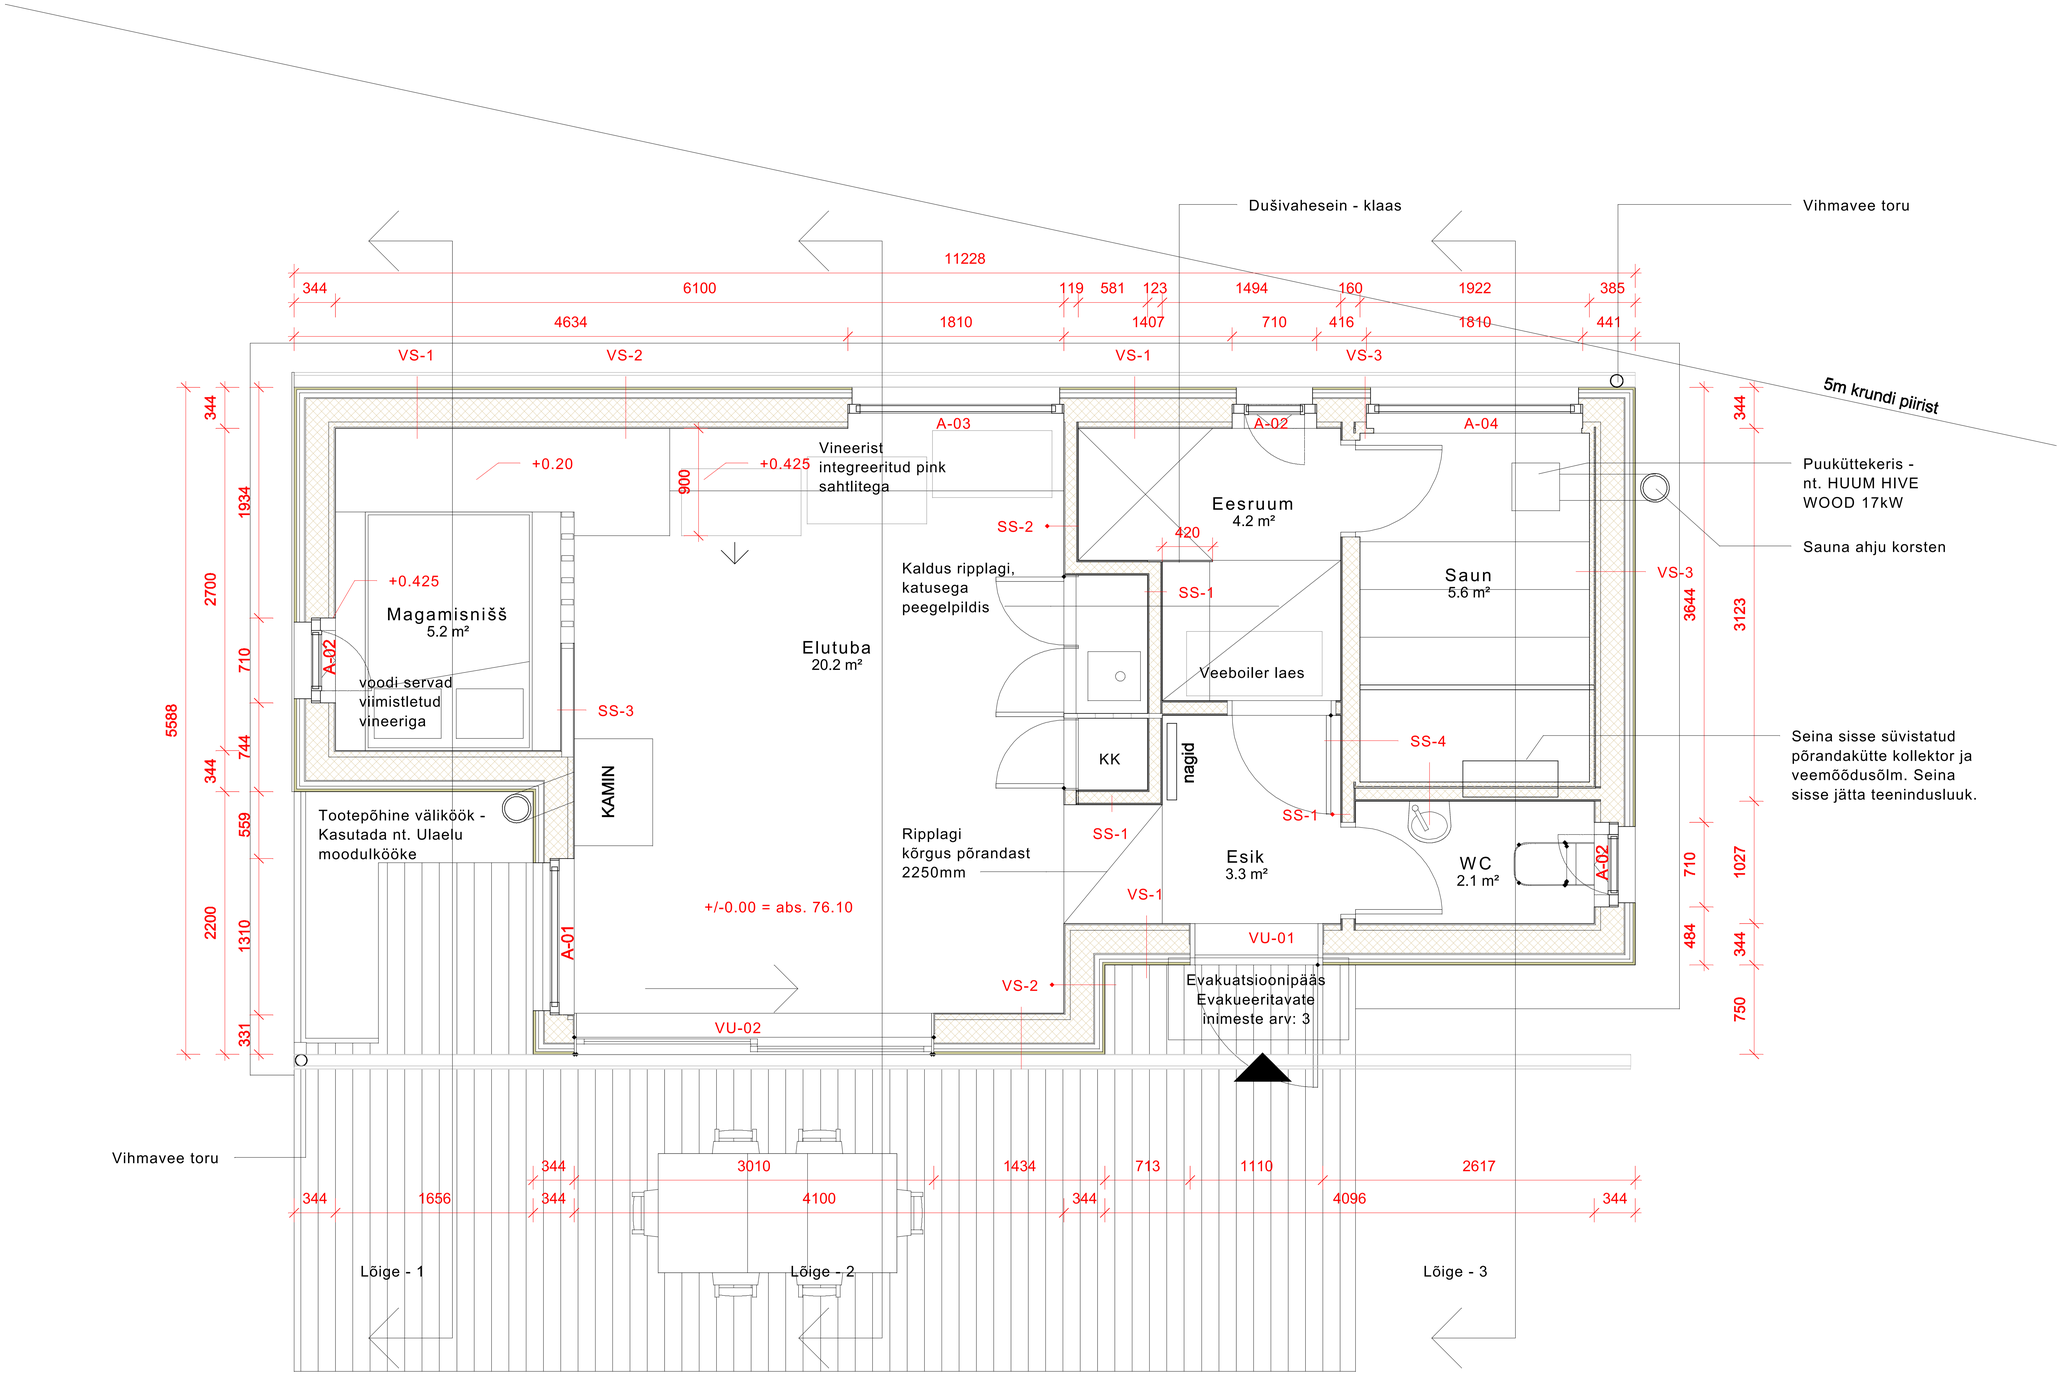
Dušivahesein - klaas
Vihmavee toru
5m krundi piirist
11228
344
6100
119
581
123
1494
160
1922
385
4634
1810
1407
710
416
1810
441
VS-1
VS-2
VS-1
VS-3
A-03
A-02
A-04
+0.20
+0.425
900
Vineerist integreeritud pink sahtlitega
Eesruum
4.2 m²
SS-2
420
Kaldus ripplagi, katusega peegelpildis
Saun
5.6 m²
VS-3
Puuküttekeris - nt. HUUM HIVE WOOD 17kW
Sauna ahju korsten
Magamisnišš
5.2 m²
+0.425
Elutuba
20.2 m²
SS-1
Veeboiler laes
voodi servad viimistletud vineeriga
SS-3
KAMIN
KK
nagid
SS-4
Seina sisse süvistatud põrandakütte kollektor ja veemõõdusõlm. Seina sisse jätta teenindusluuk.
Tootepõhine väliköök - Kasutada nt. Ulaelu moodulkööke
Ripplagi kõrgus põrandast 2250mm
SS-1
SS-1
Esik
3.3 m²
WC
2.1 m²
A-02
VS-1
+/-0.00 = abs. 76.10
A-01
VU-01
VS-2
Evakuatsioonipääs
Evakueeritavate inimeste arv: 3
VU-02
Vihmavee toru
344
3010
1434
713
1110
2617
344
1656
344
4100
344
4096
344
Lõige - 1
Lõige - 2
Lõige - 3
5588
2700
2200
344
1934
710
744
559
1310
331
3644
3123
710
1027
484
344
750

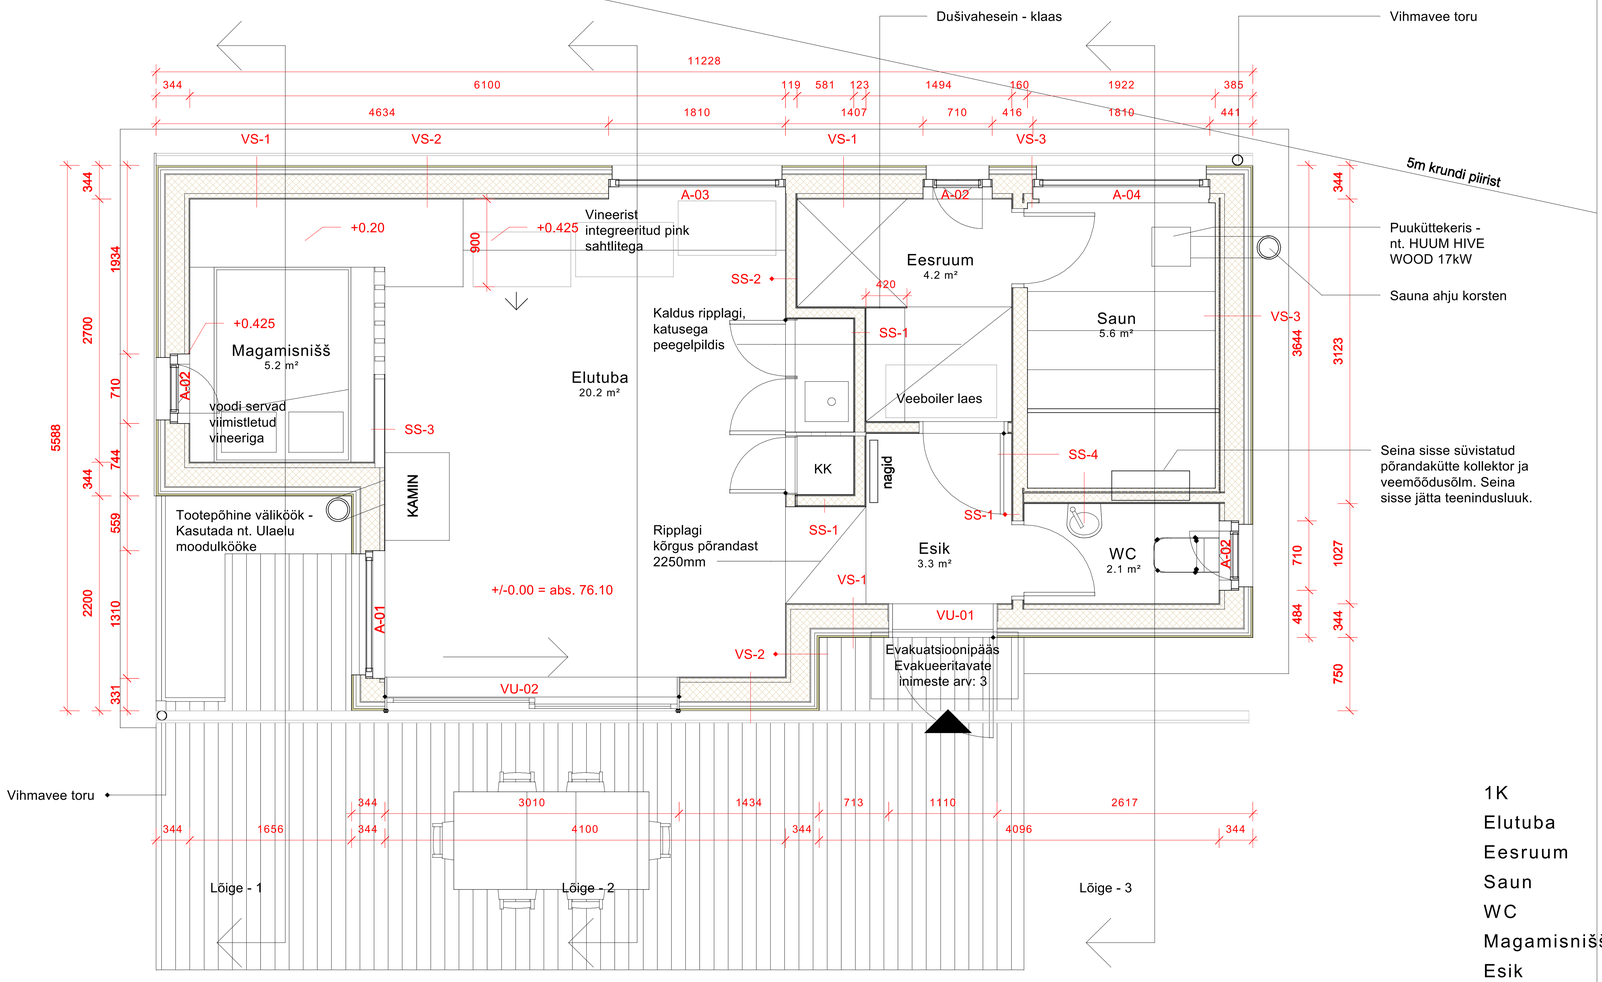

1K	
Elutuba	20.2 m²
Eesruum	4.2 m²
Saun	5.6 m²
WC	2.1 m²
Magamisnišš	5.2 m²
Esik	3.3 m²
	40.6 m²

KONSTRUKTSIOONID

P-1: + / viimistlus 20mm / betoon 80mm / soojustus vahtpolüstüreen 150mm / tugevdatud pinnas 200mm / -

KL-1: - / Valtsplekk / alusroovitis 25mm / tuulutusvahe 40mm / tuuletõkkeplaat 9mm / katusesarikad 195mm, soojustus mineraalvill 200mm / roovitis 145mm, soojustus 150mm / vineer 9mm kvaliteet B / +

KL-2: - / Valtsplekk / alusroovitis 25mm / tuulutusvahe 40mm / tuuletõkkeplaat 9mm / katusesarikad 195mm, soojustus mineraalvill 200mm / roovitis 145mm, soojustus 150mm / ehitusplaat 13mm / viimistlus / +

KL-3: - / Katusekate / Veekindel vineer 18mm / katusesarikad 195mm, soojustus mineraalvill 200mm / roovitis 145mm, soojustus 150mm / ehitusplaat 13mm / viimistlus / +

VS-1: - / Laudis 21mm / alusroovitis 25mm / tuulutusvahe 40mm / tuuletõkkeplaat 9mm / karkassipostid 195mm, soojustus mineraalvill 200mm / roovitis 45mm, soojustus 50mm / viimistlus

VS-2: - / Laudis 21mm / alusroovitis 25mm / tuulutusvahe 40mm / tuuletõkkeplaat 9mm / karkassipostid 195mm, soojustus mineraalvill 200mm / roovitis 45mm, soojustus 50mm / vineer 9mm kvaliteet B

VS-3: - / Laudis 21mm / alusroovitis 25mm / tuulutusvahe 40mm / tuuletõkkeplaat 9mm / karkassipostid 195mm, soojustus mineraalvill 200mm / roovitis 45mm, soojustus 50mm / aurutõkkega soojustus 50mm / alusroovitis 25mm / sauna voodrilauad 15mm

SS-1: + / viimistlus / ehitusplaat 13mm / karkassipostid 95mm, täidetud villaga / ehitusplaat 13 mm / viimistlus / +

SS-2: + / vineer 9mm kvaliteet B / karkassipostid 95mm, täidetud villaga / ehitusplaat 13 mm / viimistlus / +

SS-3: + / vineer 9mm kvaliteet B / karkassipostid 95mm / vineer 9mm kvaliteet B / +

SS-4: + / viimistlus / ehitusplaat 13mm / puidust karkassipostid / aurutõkkega soojustus 50mm / alusroovitis 25mm / sauna voodrilauad 15mm / +

1. korruse plaan

24.07.2020