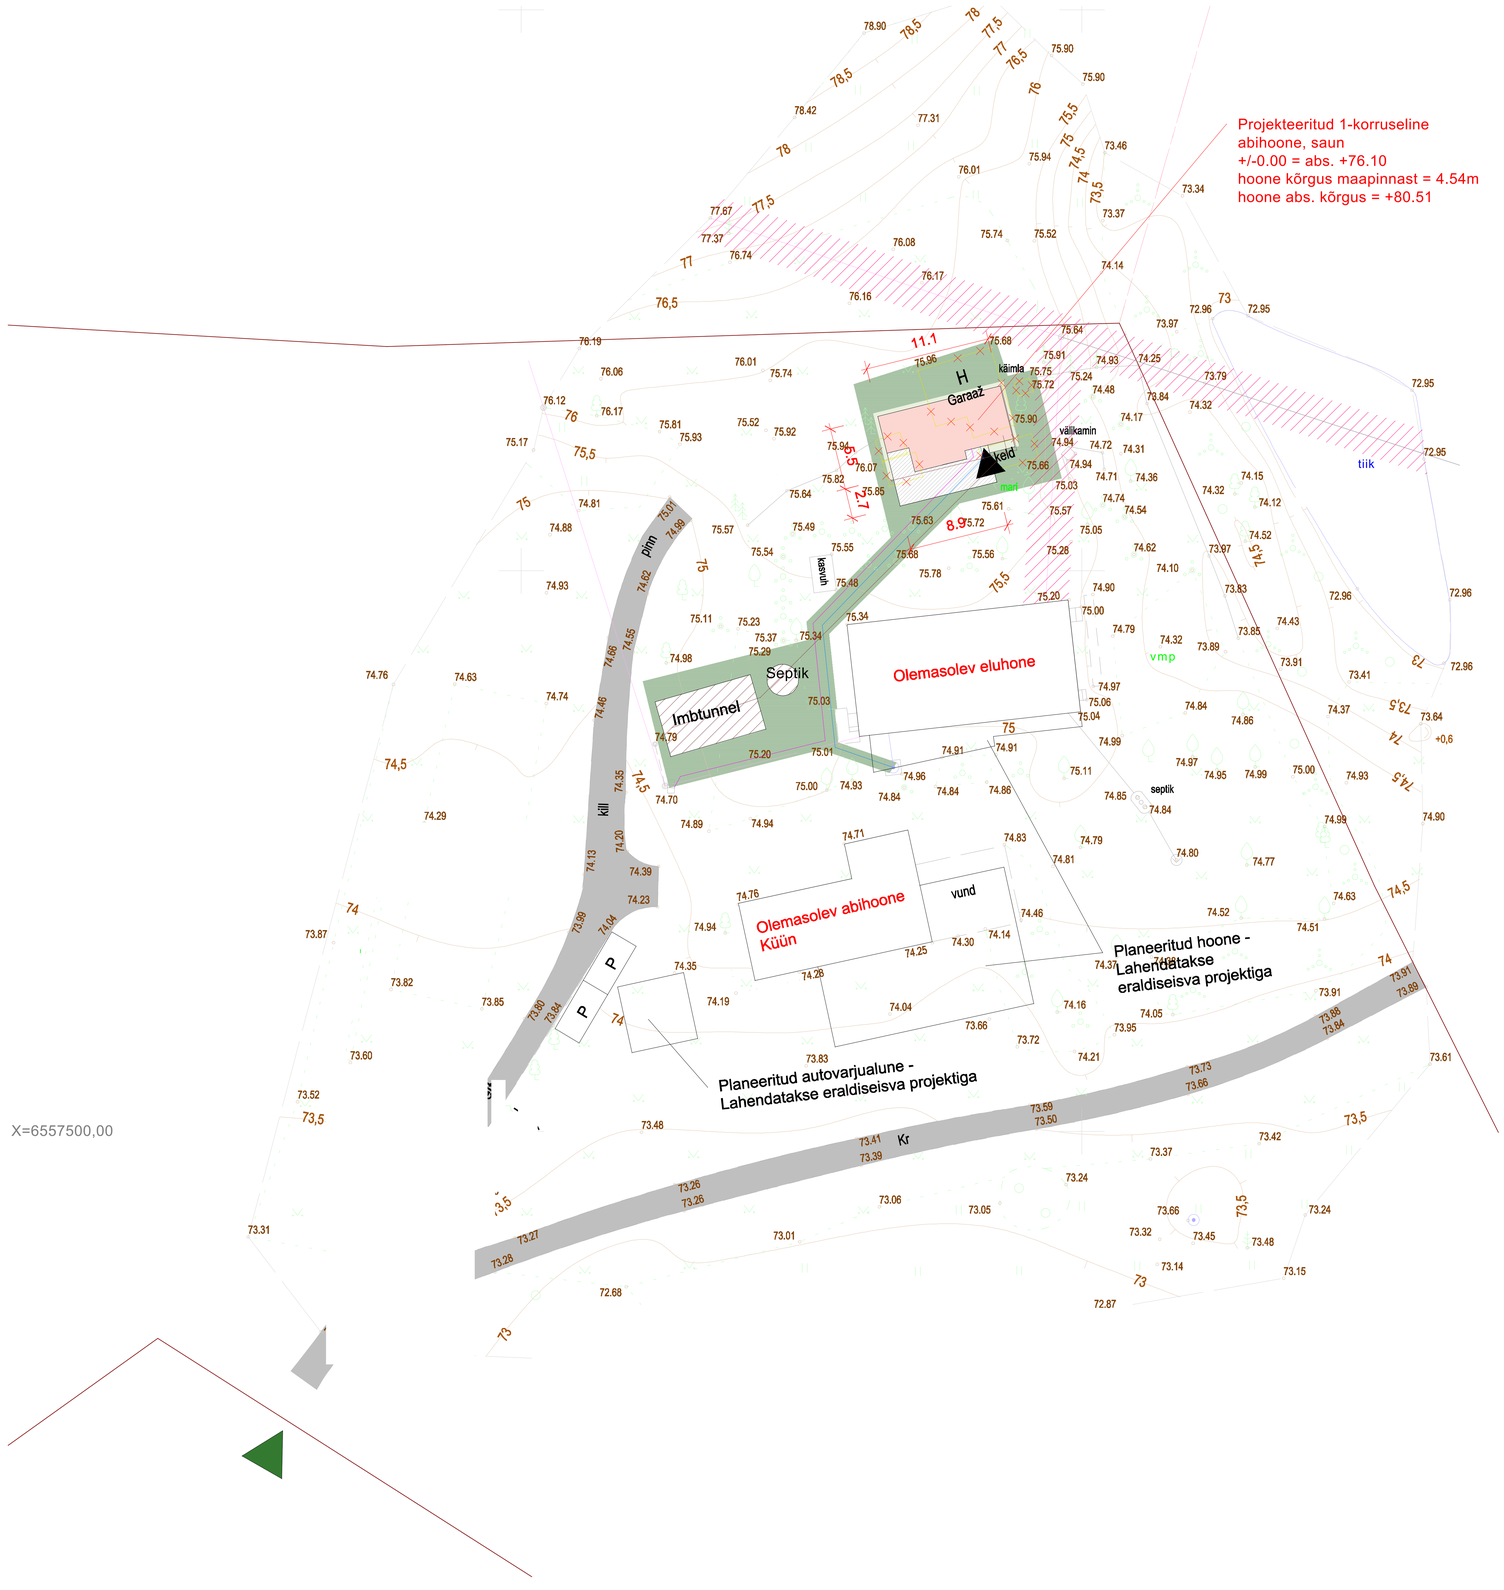

Olemasolev hoone

Projekteeritav hoone / varikatus

Projekteeritav terrass

Lammutatav osa

Krundipiir

Projekteeritud veetorustik

Projekteeritud kanalisatsioonitorustik

Septik / Imbtunnel

Olemasolev õhuliin

Õhuliini kaitsevöönd

Projekteeritud madalpingekaabel

Sissepääs krundile

Sissepääs hoonesse

Taastatav murukate

Ümarkruusa riba maja servas

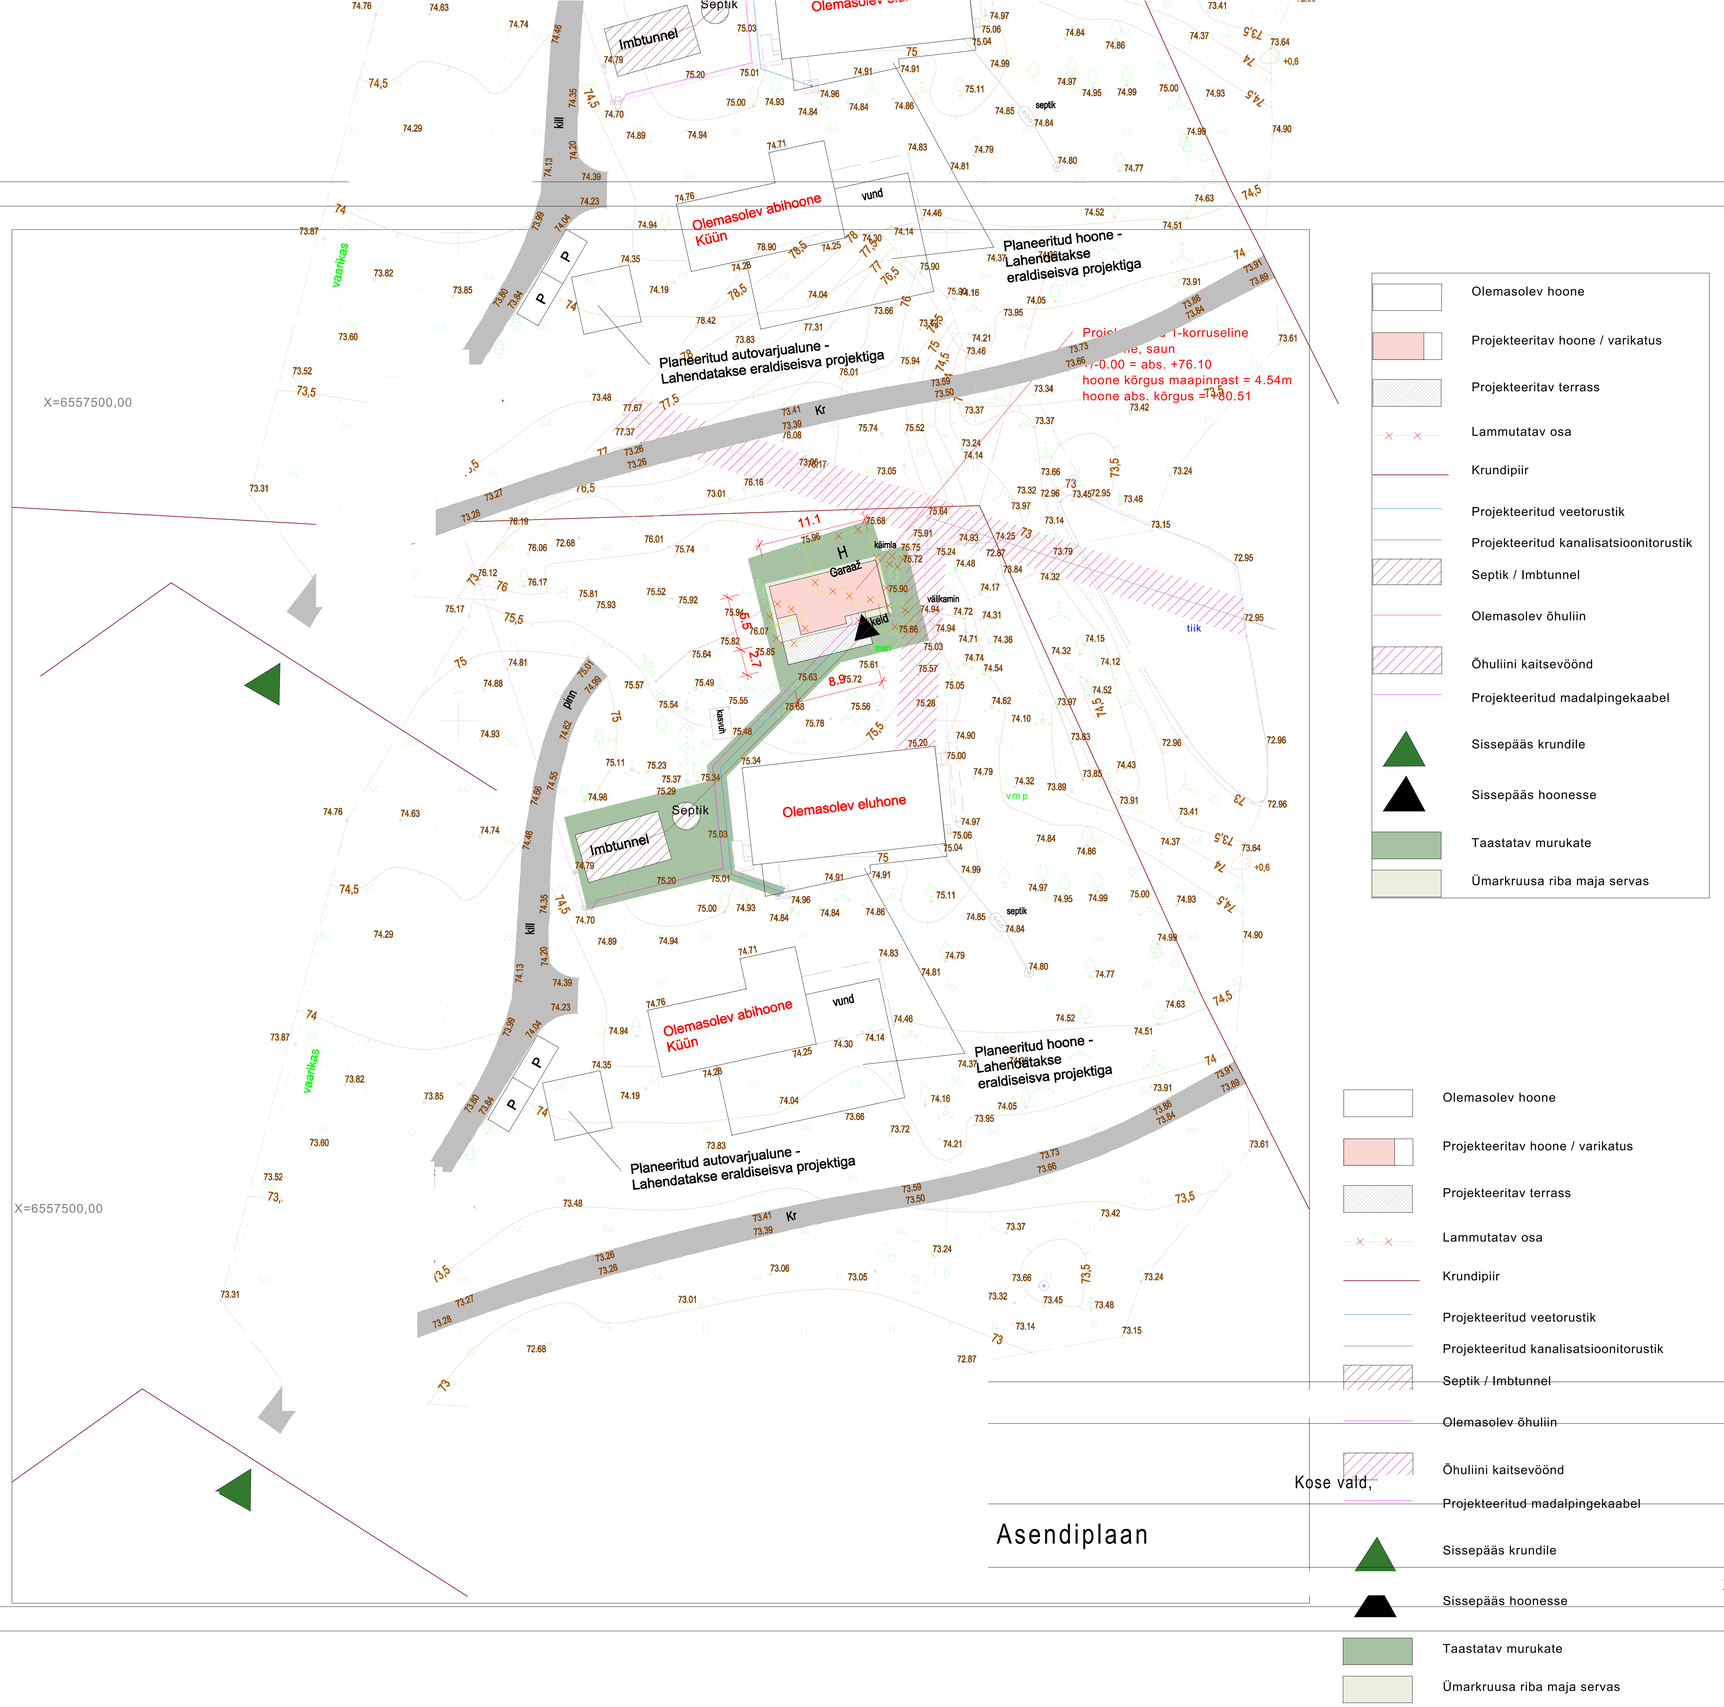

Olemasolev hoone

Projekteeritav hoone / varikatus

Projekteeritav terrass

Lammutatav osa

Krundipiir

Projekteeritud veetorustik

Projekteeritud kanalisatsioonitorustik

Septik / Imbtunnel

Olemasolev õhuliin

Õhuliini kaitsevöönd

Projekteeritud madalpingekaabel

Sissepääs krundile

Sissepääs hoonesse

Taastatav murukate

Ümarkruusa riba maja servas

Kose vald,

Asendiplaan

24.07.2020

Olemasolev hoone

Projekteeritav hoone / varikatus

Projekteeritav terrass

Lammutatav osa

Krundipiir

Projekteeritud veetorustik

Projekteeritud kanalisatsioonitorustik

Septik / Imbtunnel

Olemasolev õhuliin

Õhuliini kaitsevöönd

Projekteeritud madalpingekaabel

Sissepääs krundile

Sissepääs hoonesse

Taastatav murukate

Ümarkruusa riba maja servas