


Ventilatsiooni eskiisi plan katusel KÜ Nõmme tee 108

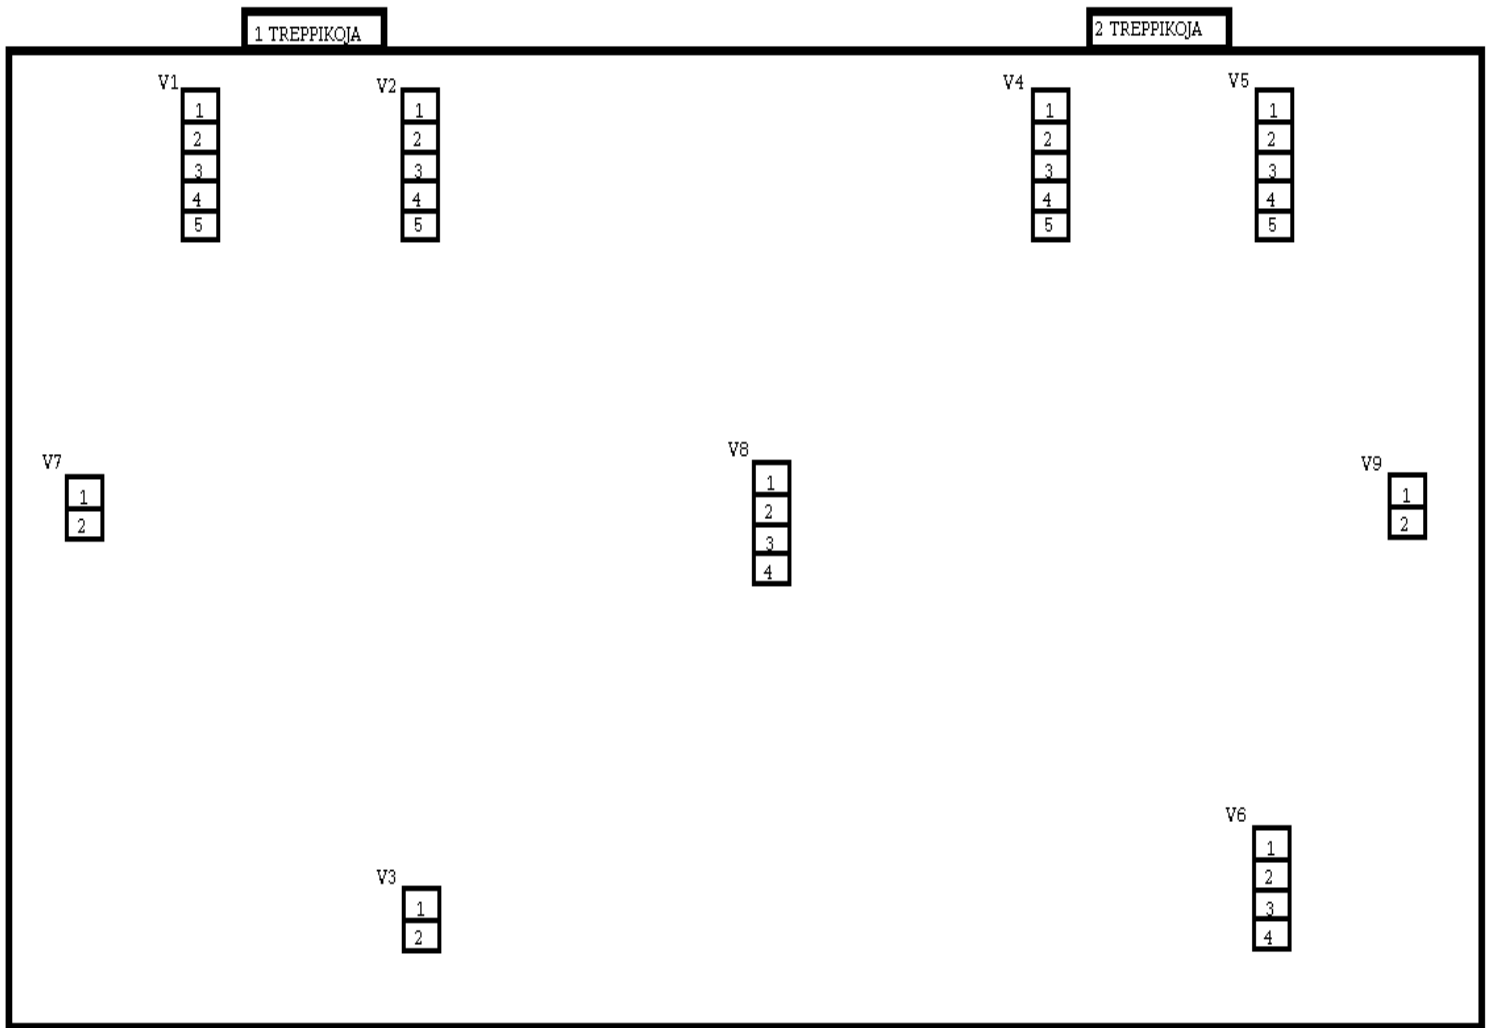

V – korsten

1, 2, 3, ... - lõõri number

Kirjeldus:

V1-1 – sügavus on 3m, põhi;

V1-2 – sügavus on 0,5m, ummistus;

V1-3 - sügavus on 1,85m, põhi;

V1-4 - sügavus on 3,74m, ummistus;

V1-5 - sügavus on 1,30m, ummistus;

V2-1 – sügavus on 4,22m, põhi;

V2-2 – sügavus on 4,50m, põhi;

V2-3 – sügavus on 1,60m, ummistus;

V2-4 – sügavus on 3,50m, põhi;

V2-5 – sügavus on 0,90m, ummistus;

V3-1 – sügavus on 1,20m, ummistus;

V3-2 – sügavus on 0,1m, ummistus;

V4-1 – sügavus on 4m, põhi;

V4-2 – sügavus on 5,20m, põhi;

V4-3 - sügavus on 2,20m, põhi;

V4-4 - sügavus on 4,30m, põhi;

V4-5 - sügavus on 0,70m, ummistus;

V5-1 – sügavus on 4,60m, põhi;

V5-2 – sügavus on 4,50m, põhi;

V5-3 – sügavus on 2,60m, põhi;

V5-4 – sügavus on 3,80m, põhi;

V5-5 – sügavus on 1,40m, ummistus;

V6-1 – sügavus on 0,9m, ummistus;
V6-2 – sügavus on 4,10m, põhi;
V6-3 - sügavus on 1,60m, põhi;
V6-4 - sügavus on 0,20m, ummistus;

V8-1 – sügavus on 6,60m, põhi;
V8-2 – sügavus on 2,10m, põhi;
V8-3 – sügavus on 8,40m, põhi;
V8-4 – sügavus on 5,70m, põhi;

V7-1 – sügavus on 8,50m, põhi;
V7-2 – sügavus on 8,30m, põhi;

V8-1 – sügavus on 8,50m, põhi;
V8-2 – sügavus on 8,00m, põhi;

Kooſtan:

Konstantin Jermolov
Juhatuse liige
JERSTEEL OÜ