


I korruse kandvaseinte plaan

1:100

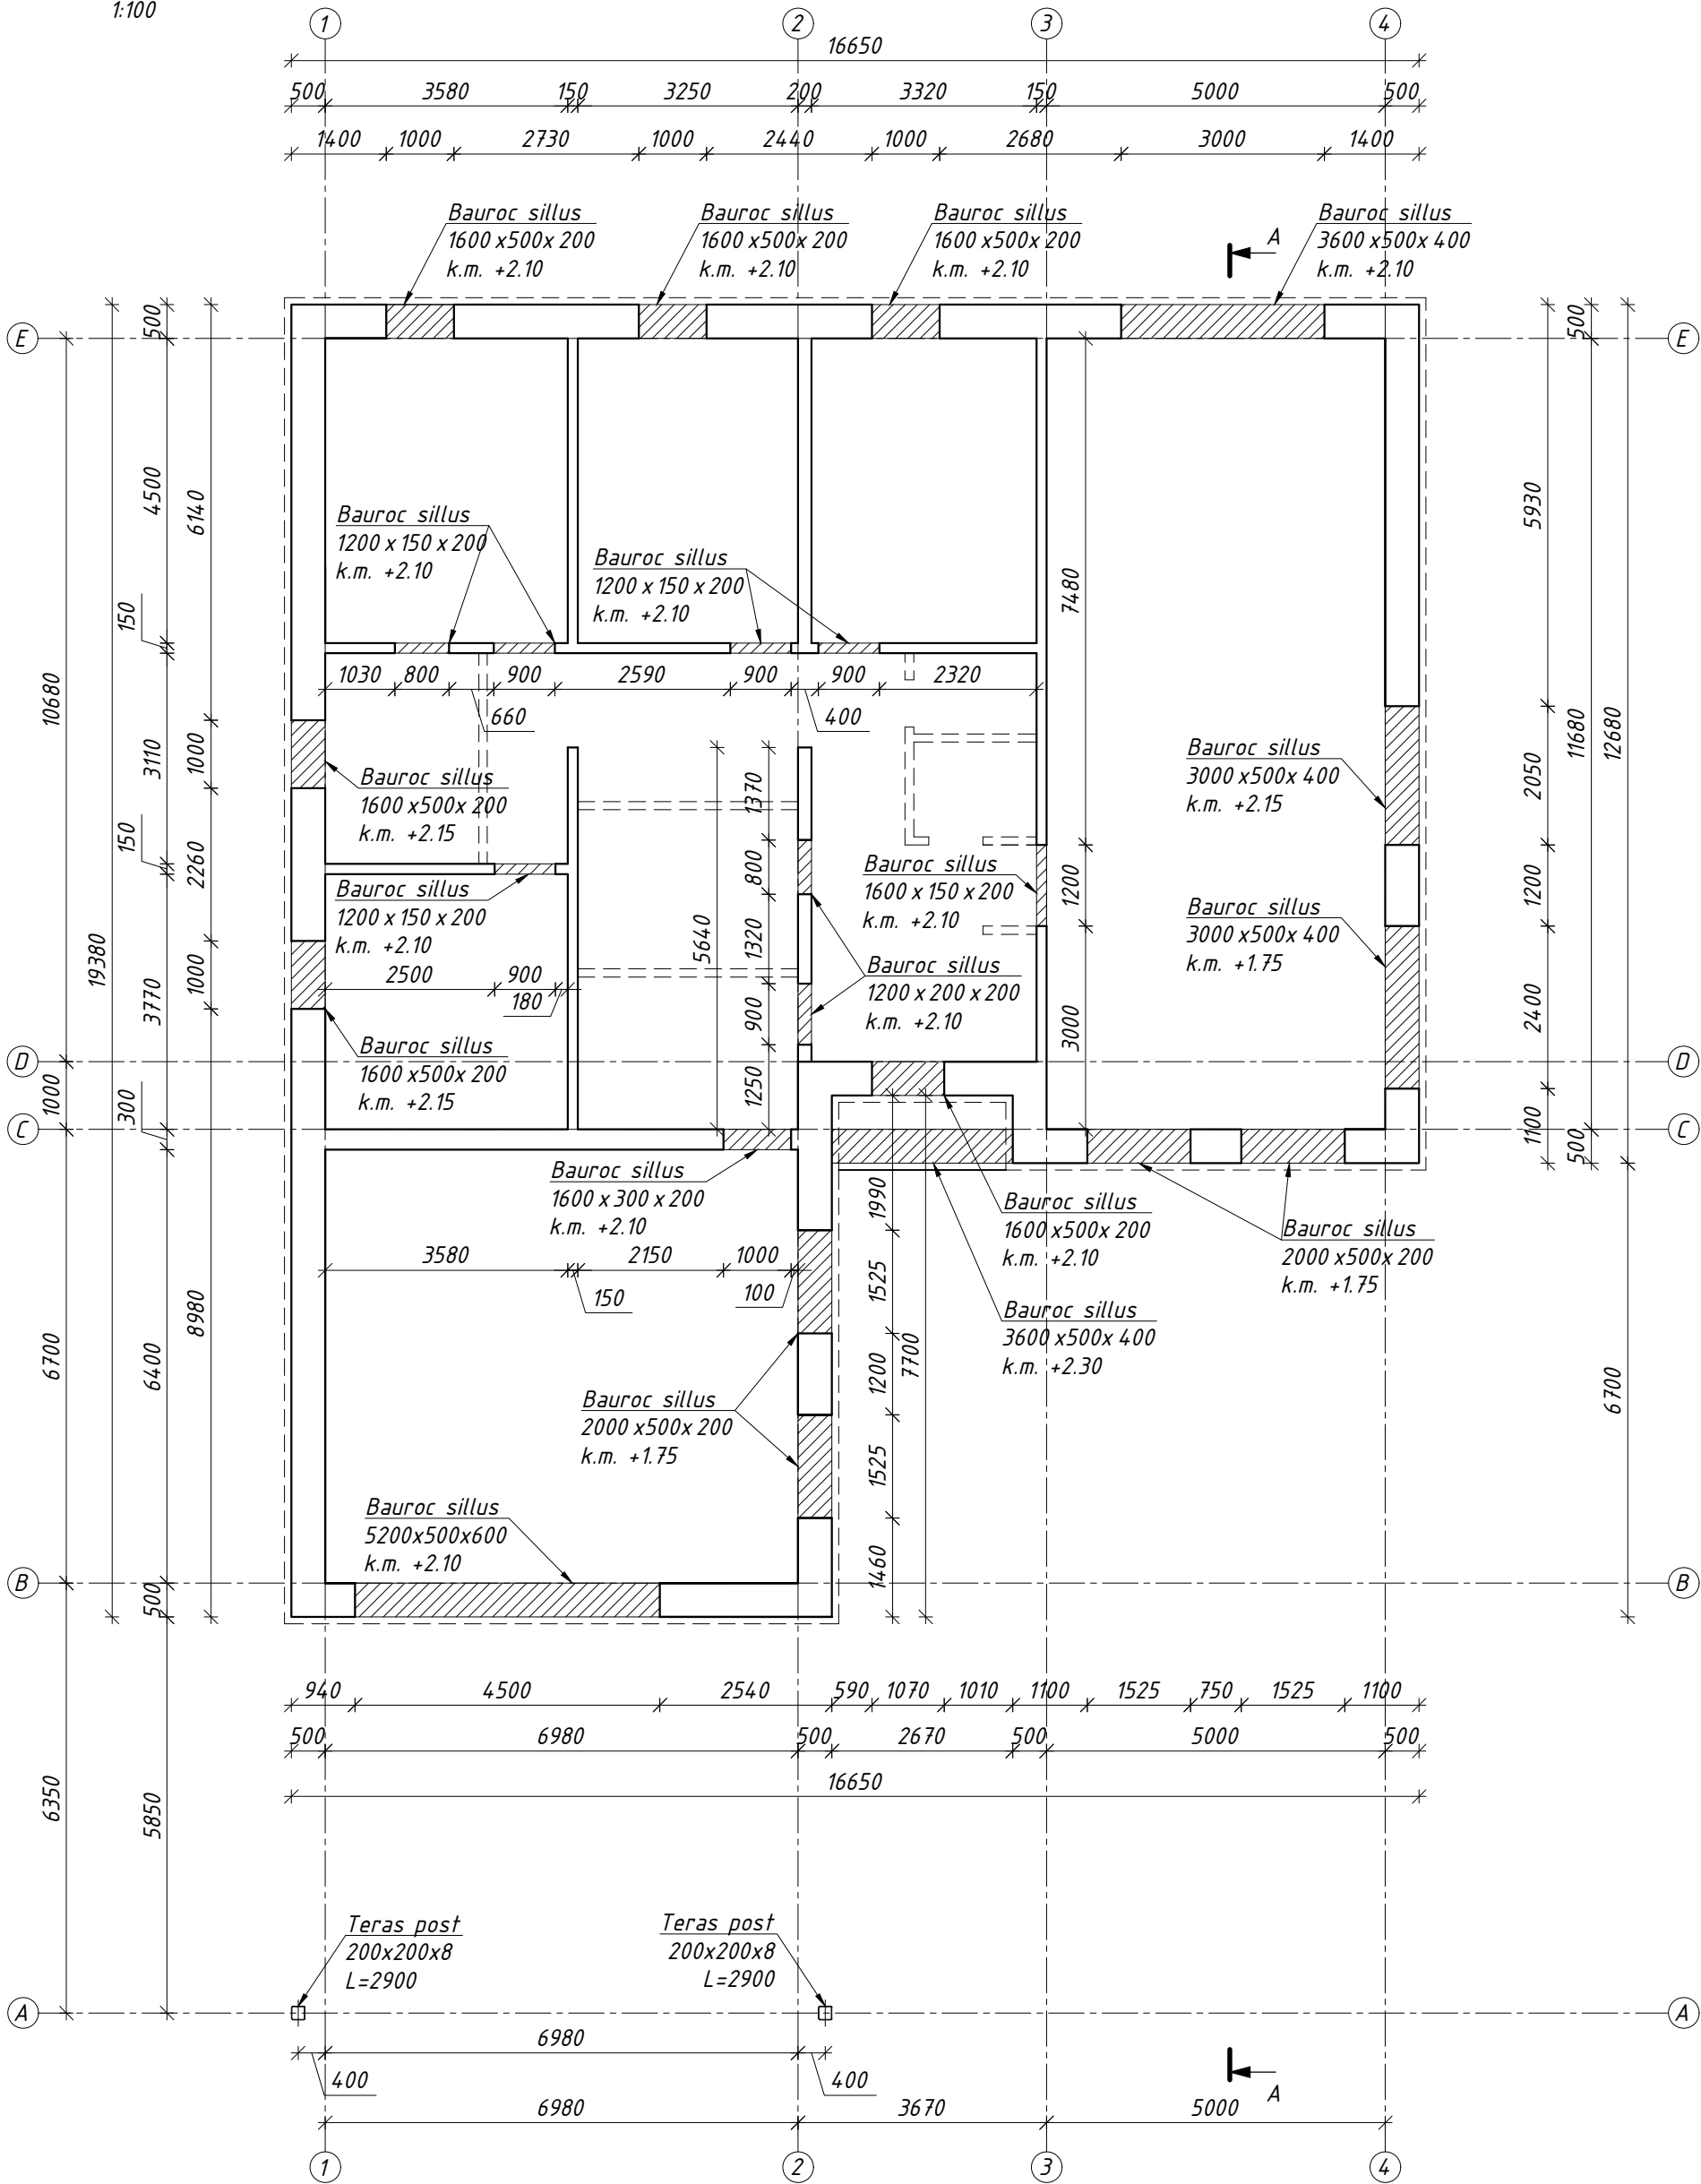

SILLUSTE SPETSIFIKATSIOON

Nr.	Nimetus	Arv	Märkus
1	1200x150x200	6	
2	1600x200x200	2	
3	1600x300x200	1	
4	1600x500x200	6	
5	2000x500x200	4	
6	3000x500x400	2	
7	3600x500x400	2	
8	5200x500x600	1	
Kokku:		24	

Märkused:

- Kõik mõõdud on antud mm, kõrgusmärgid m; kui ei ole teisiti märgitud.
- Silluste toepikkus min. 200 mm.