Lõige A-A

1: 75

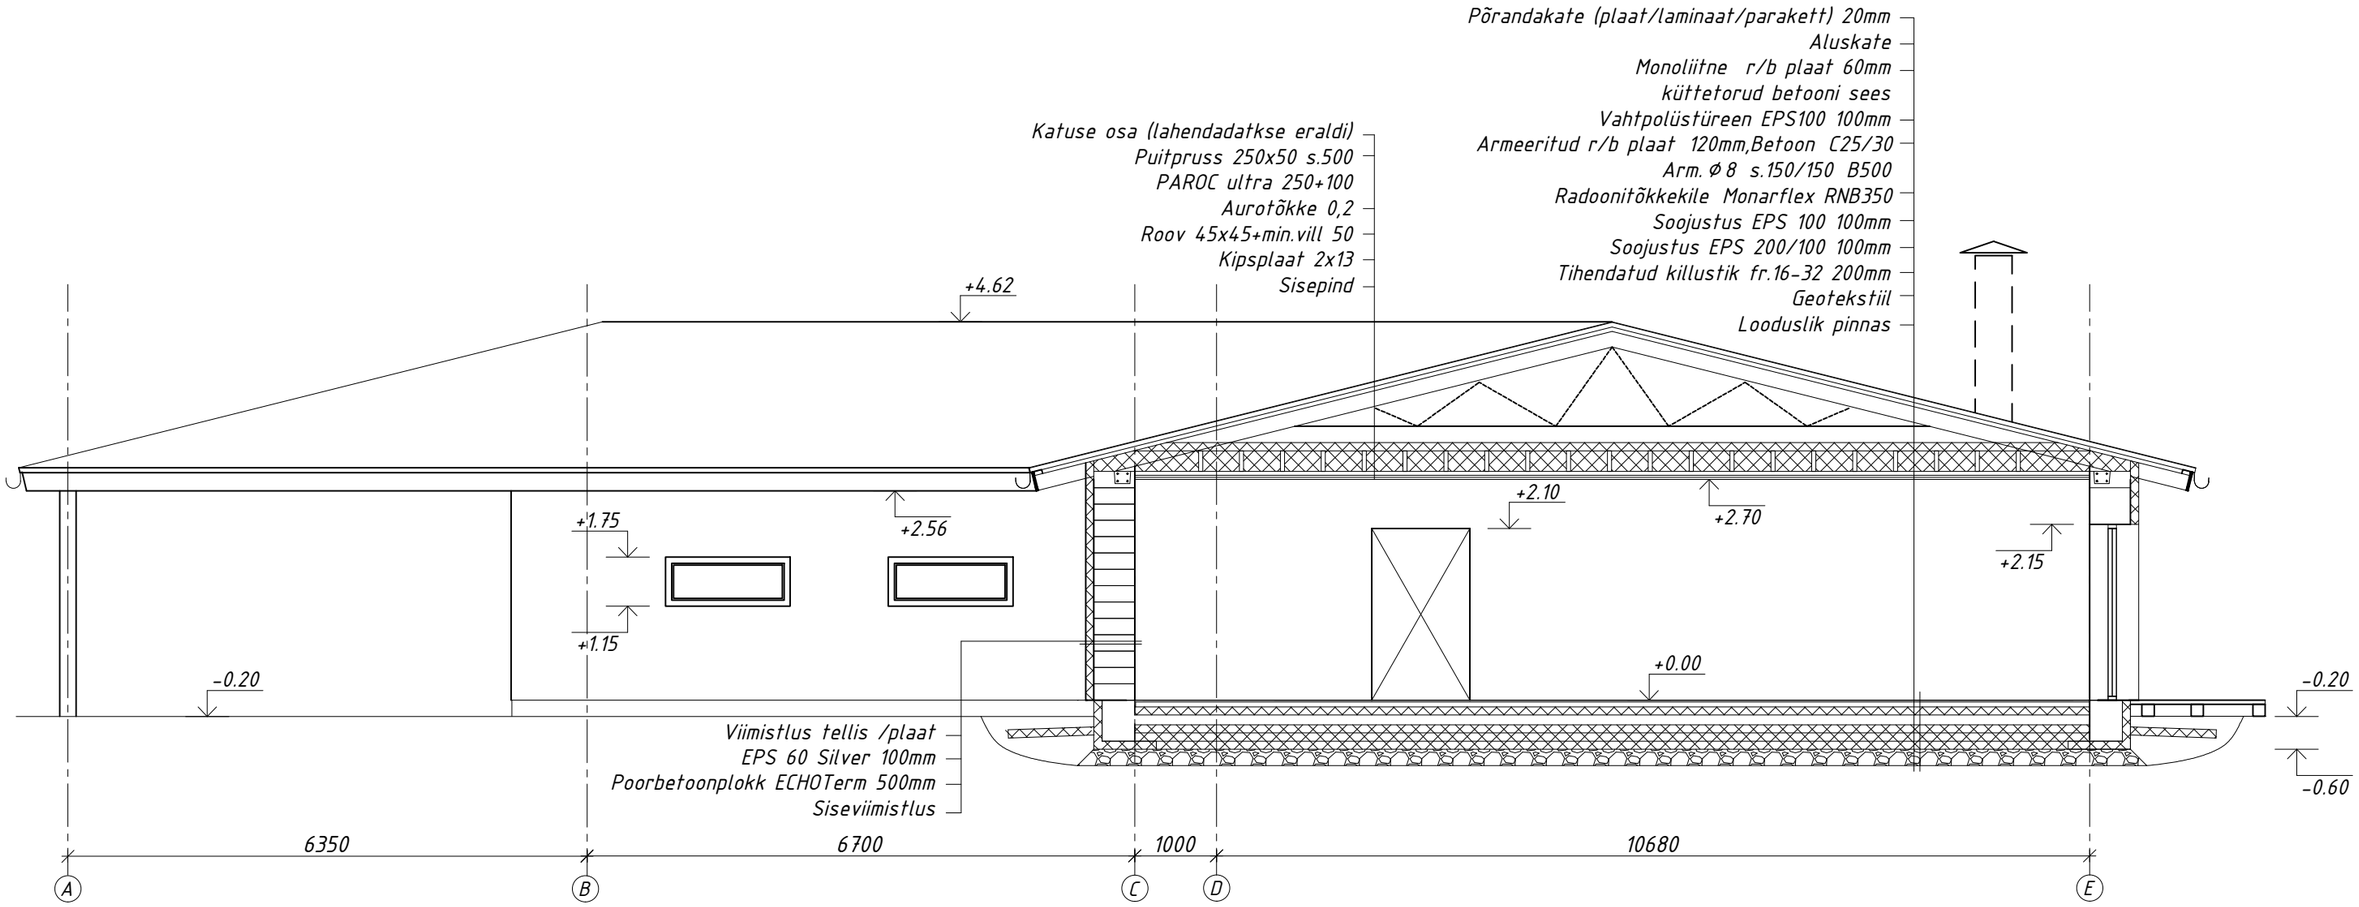
Katuse osa (lahendadatkse eraldi)
Puitpruss 250x50 s.500
PAROC ultra 250+100
Aurotõkke 0,2
Roov 45x45+min.vill 50
Kipsplaat 2x13
Sisepind
Põrandakate (plaat/laminaat/parakett) 20mm
Aluskate
Monoliitne r/b plaat 60mm
küttetorud betooni sees
Vahtpolüstüreen EPS100 100mm
Armeeritud r/b plaat 120mm,Betoon C25/30
Arm. ⌀8 s.150/150 B500
Radoonitõkkekile Monarflex RNB350
Soojustus EPS 100 100mm
Soojustus EPS 200/100 100mm
Tihendatud killustik fr.16-32 200mm
Geotekstiil
Looduslik pinnas
+4.62
+1.75
+1.15
+2.56
+2.10
+2.70
+2.15
+0.00
-0.20
-0.20
-0.60
Viimistlus tellis /plaat
EPS 60 Silver 100mm
Poorbetoonplokk ECHOTerm 500mm
Siseviimistlus
6350
6700
1000
10680
A
B
C
D
E