


Lõige V4  
1:10

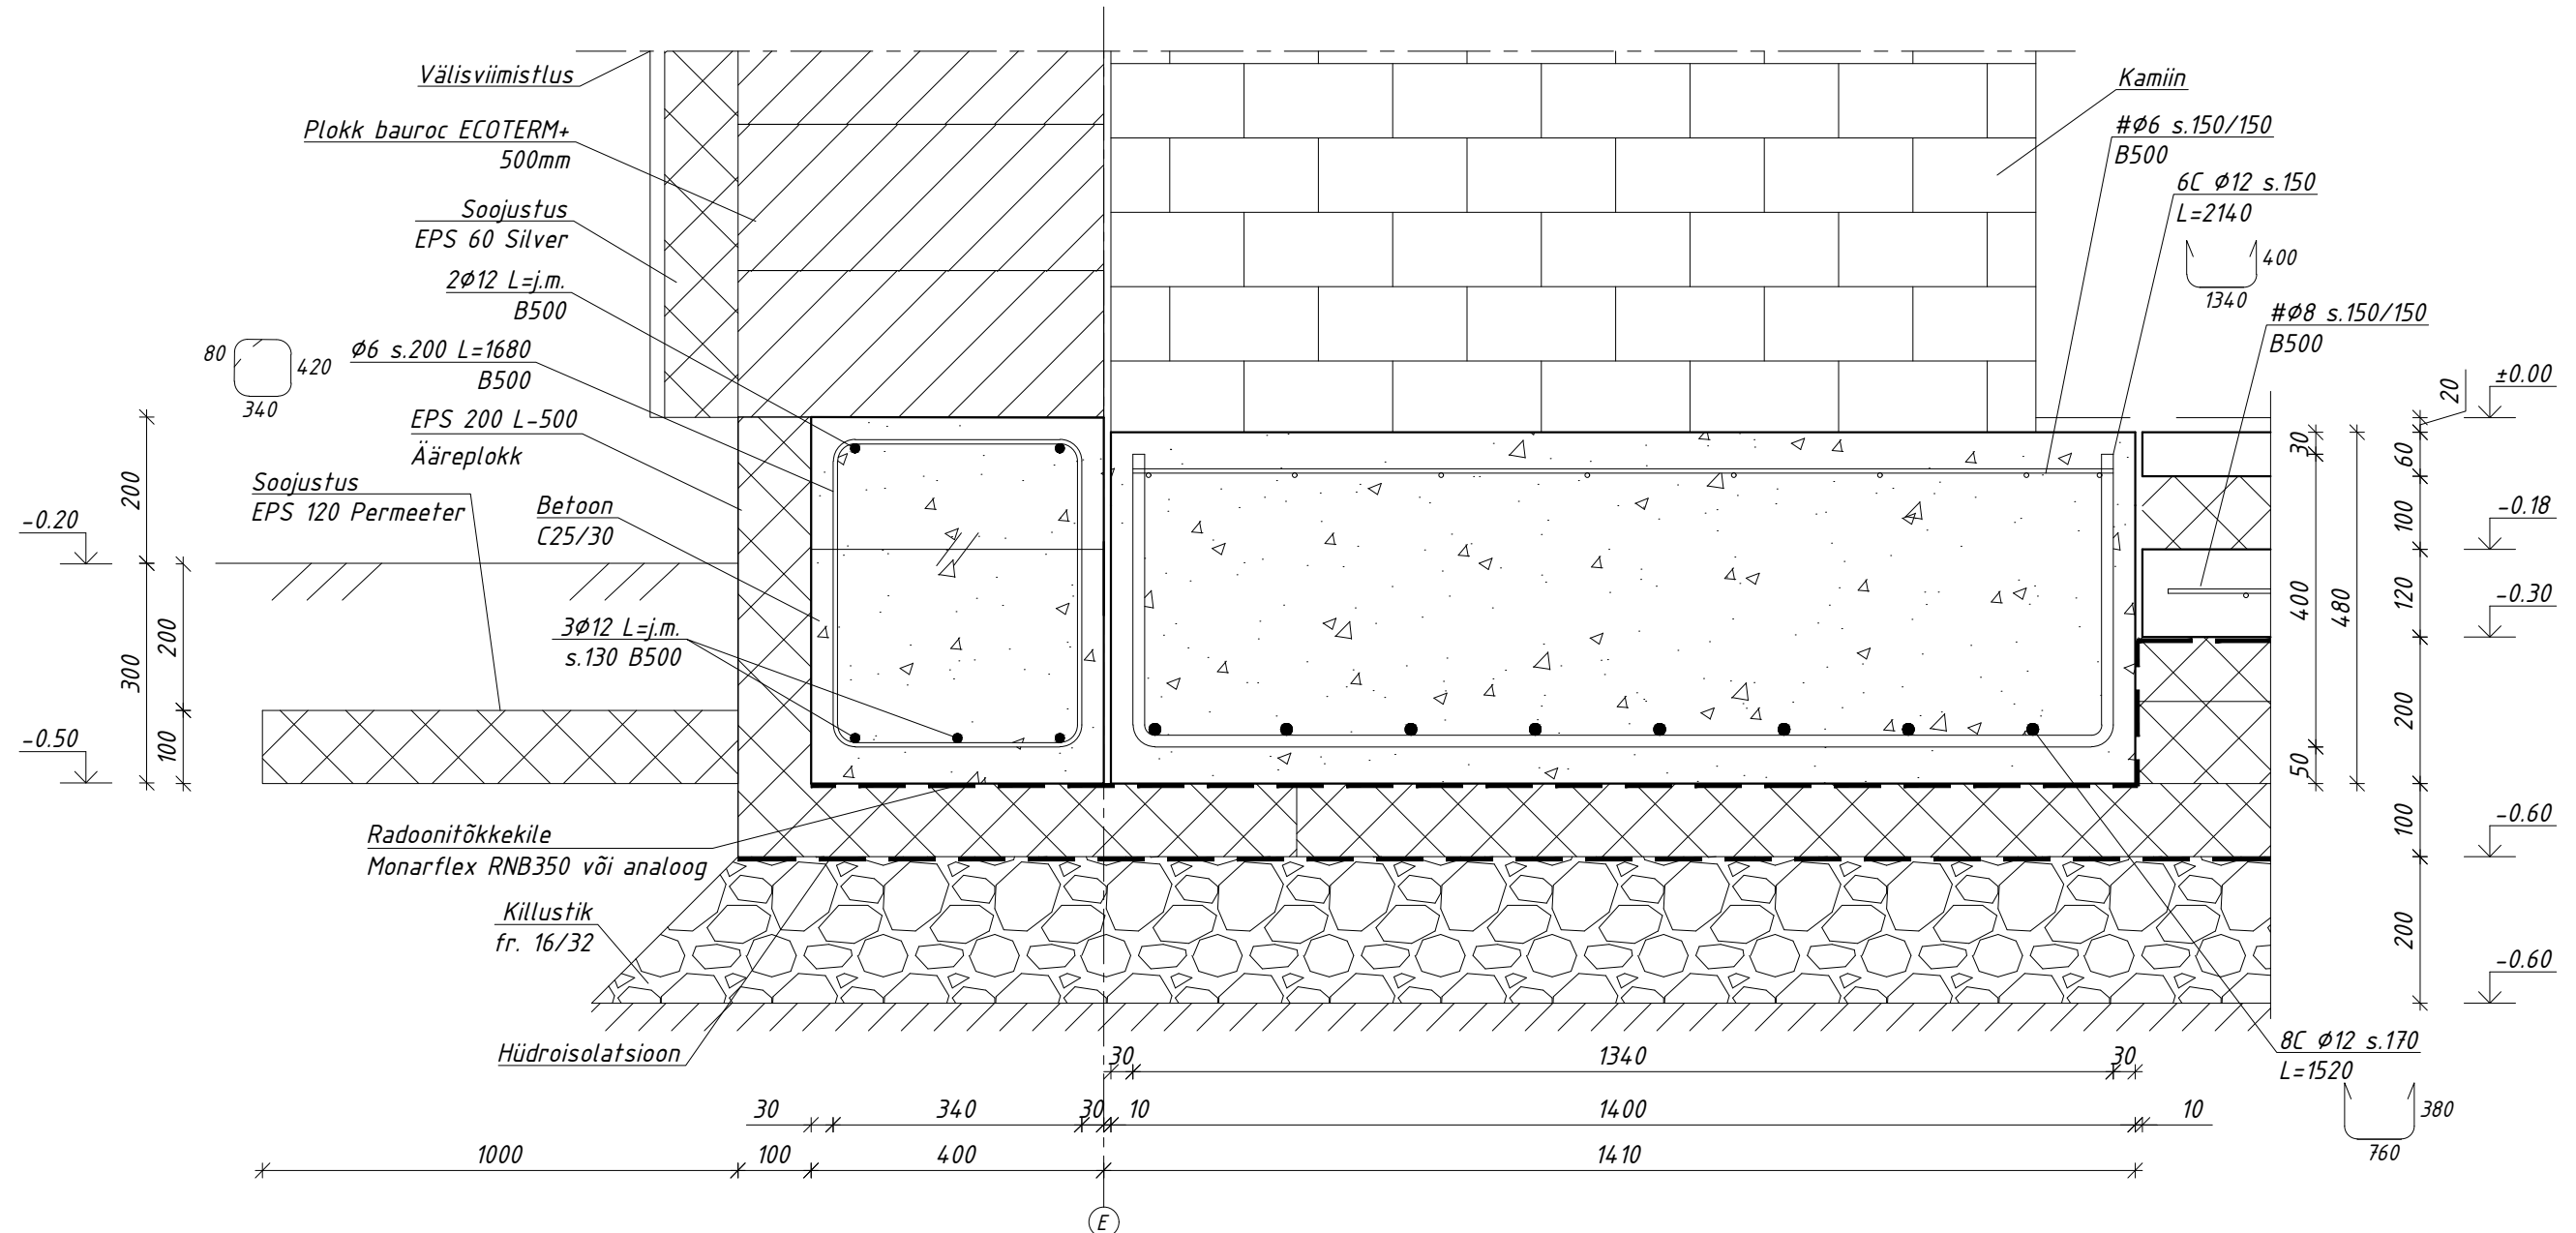

Armatuurivarraste viitamise seletus

**Painutustüüp** **Varraste samm**  
D Ø8 L=980 s.200  
**Varda läbimõõt** **Varda kogupikkus**

Märkused:

1. Betooni tugevusklass C25/30
2. Keskkonnaklass XC2
3. Armatuuri min. kaitsekiht maapinna vastu 50mm; mujal 30mm
4. Konstruktsiooni valmistustolerantsid vastavalt EVS-ENV 13670:2010 nõuetele
5. Mõõdud on viitud millimeetrites
6. Armatuuri klass B500B.
7. Soojustus EPS200 paigalda ainult vundamendi taldmiku alla