


Vundamendi plaan

1:100

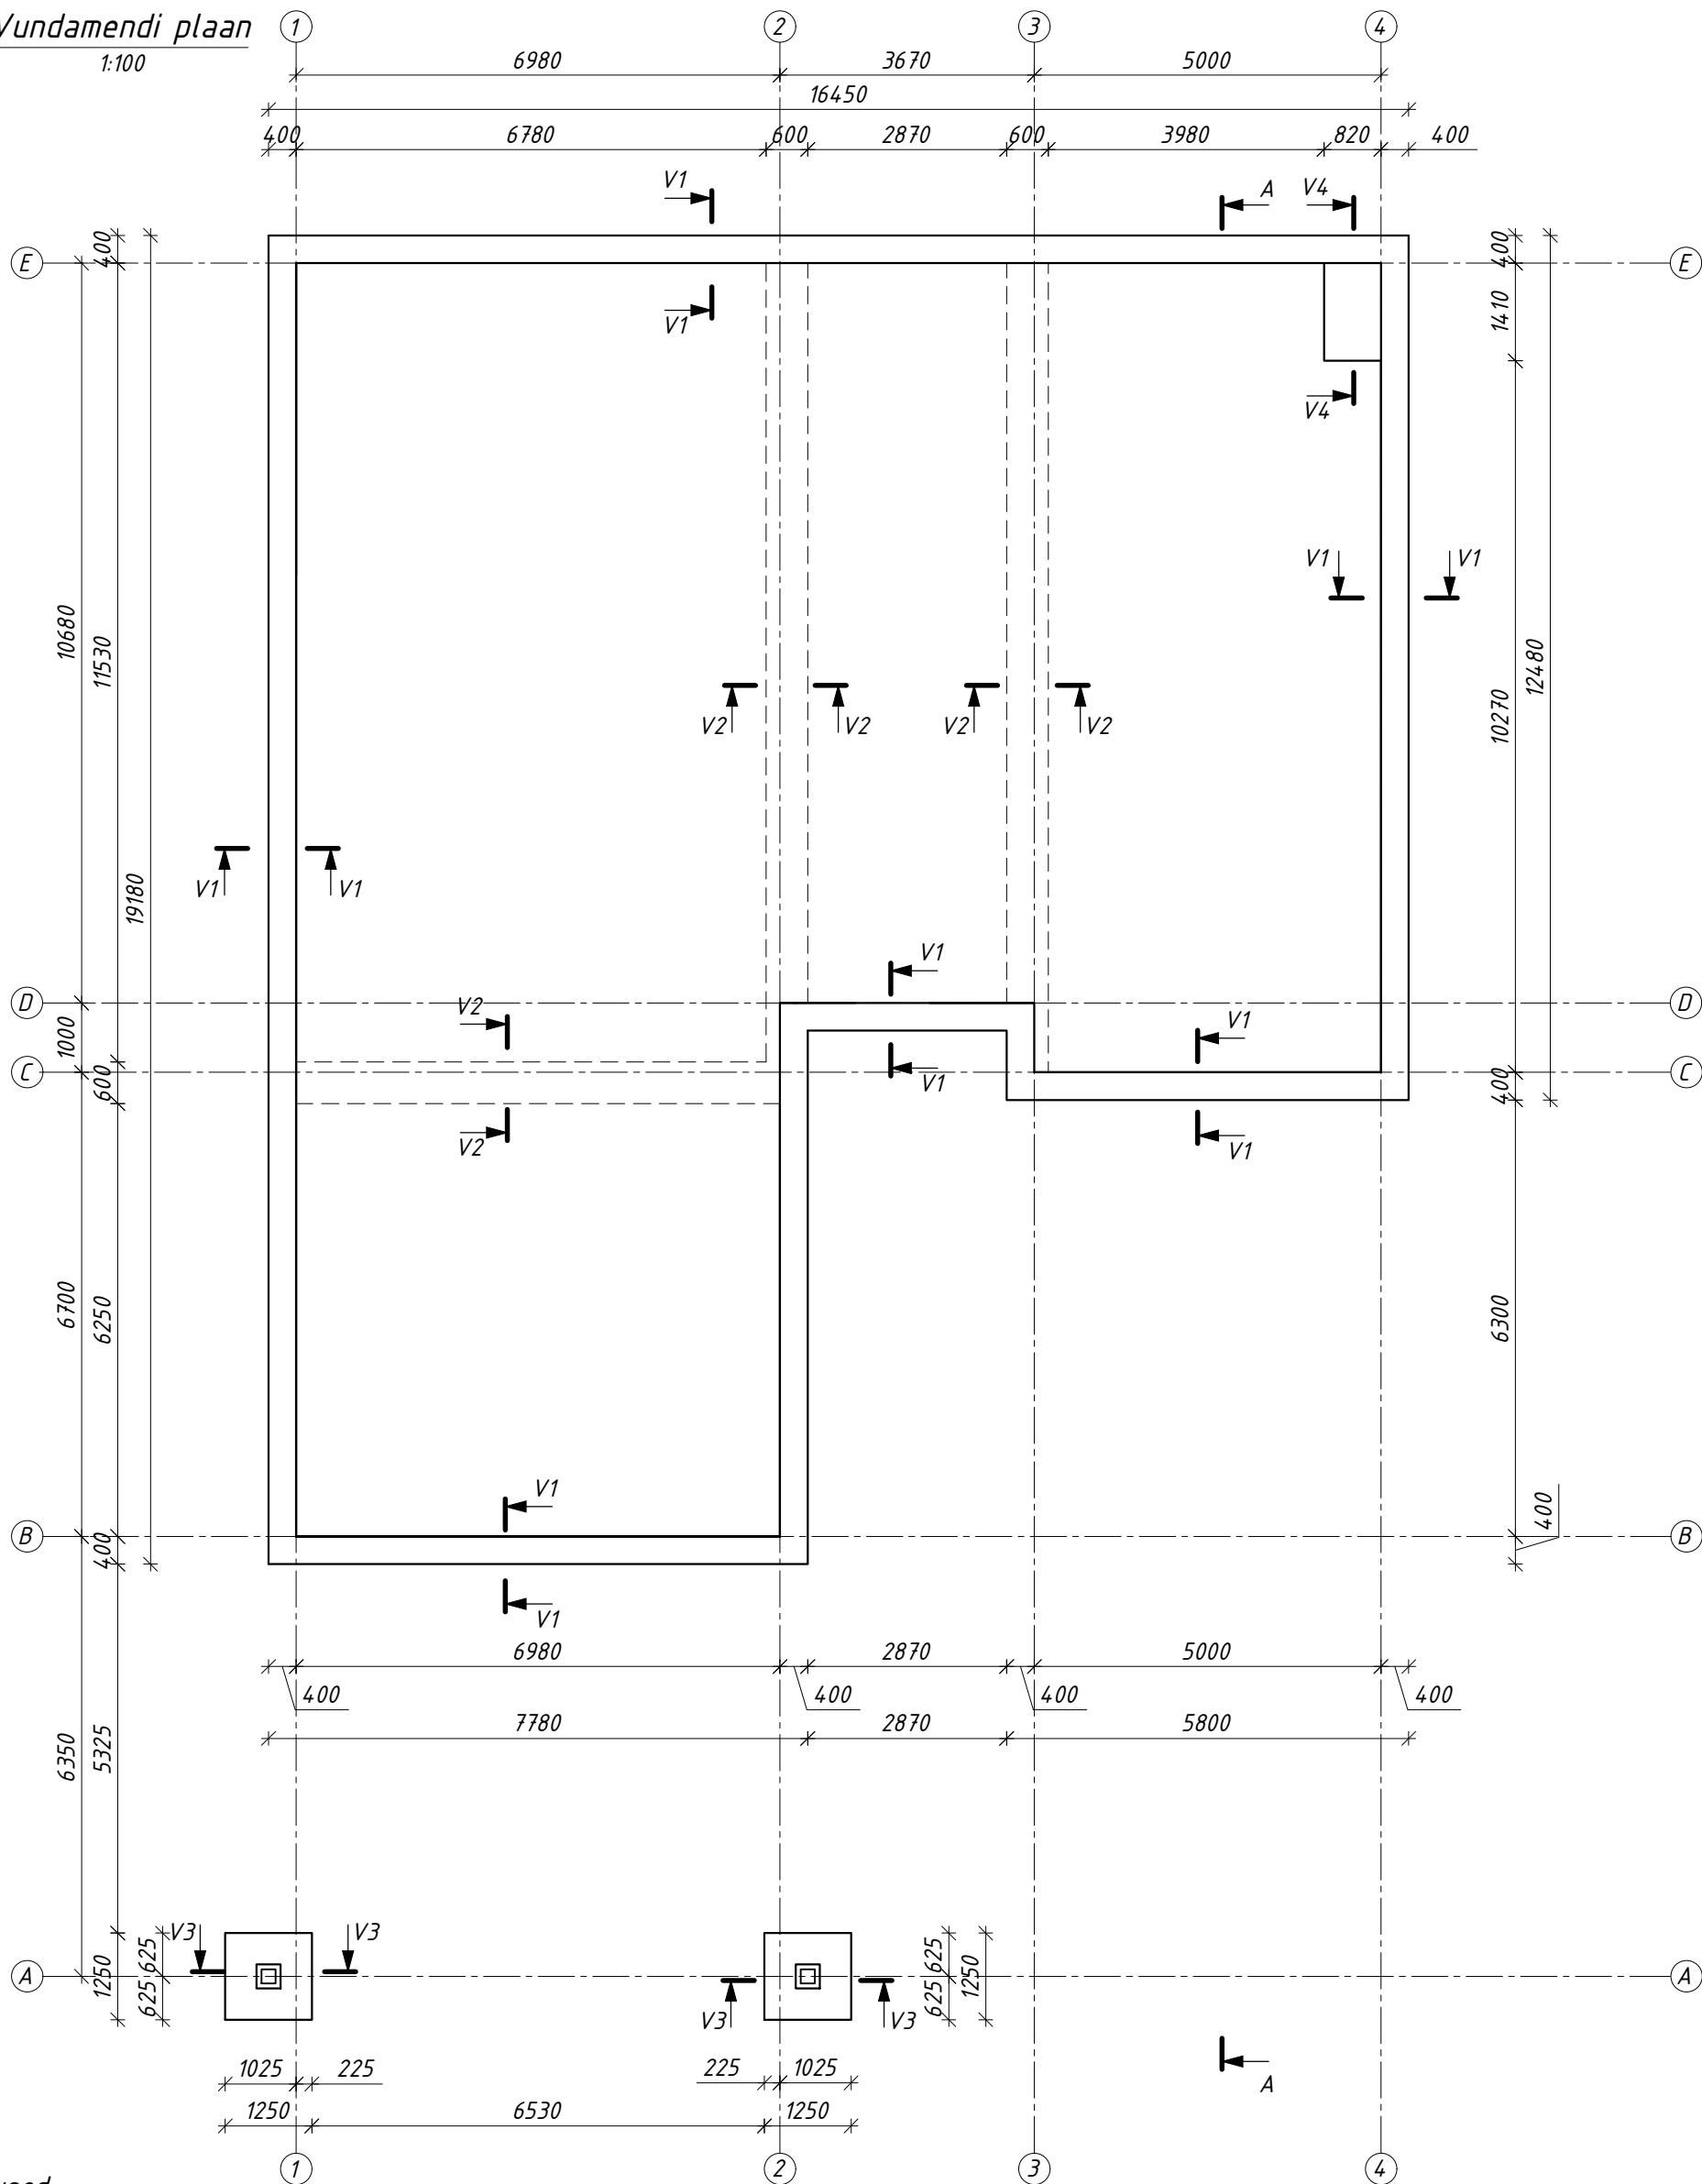

Märkused:

1. Kõik mõõdud on antud millimeetrites.
2. Suhteline kõrgus $\pm 0,000$ määratud arh. osas
3. Vundamendid valmistada vastavalt EVS-EN 13670-1:2010 esitatud nõutele.
4. Betooni tugevusklass C25/30, keskkonnaklass XC2.
5. Armatuurterase tugevusklass B500 (EVS-EN 10080:2006).
6. Kaitsekiht taldmiku all 50mm, mujal 30mm. Ankurduspikkus 40Ø.
7. Vundamentide sõlmed on esitatud jooniste plokis EK-1-02/04
8. Taridetailid paigaldada monoliitse osa valamise ajal.
9. Kõigi vundamendi taldmike alt eemaldatakse olemasolev täitepinna ja paigaldatakse killustiku alus min. 200mm (Tihendatud killustik: fr. 16/32 $k=90$ $E_k > 40 \text{ mN/m}^2$; $E_2/E_1 < 2,2$)