


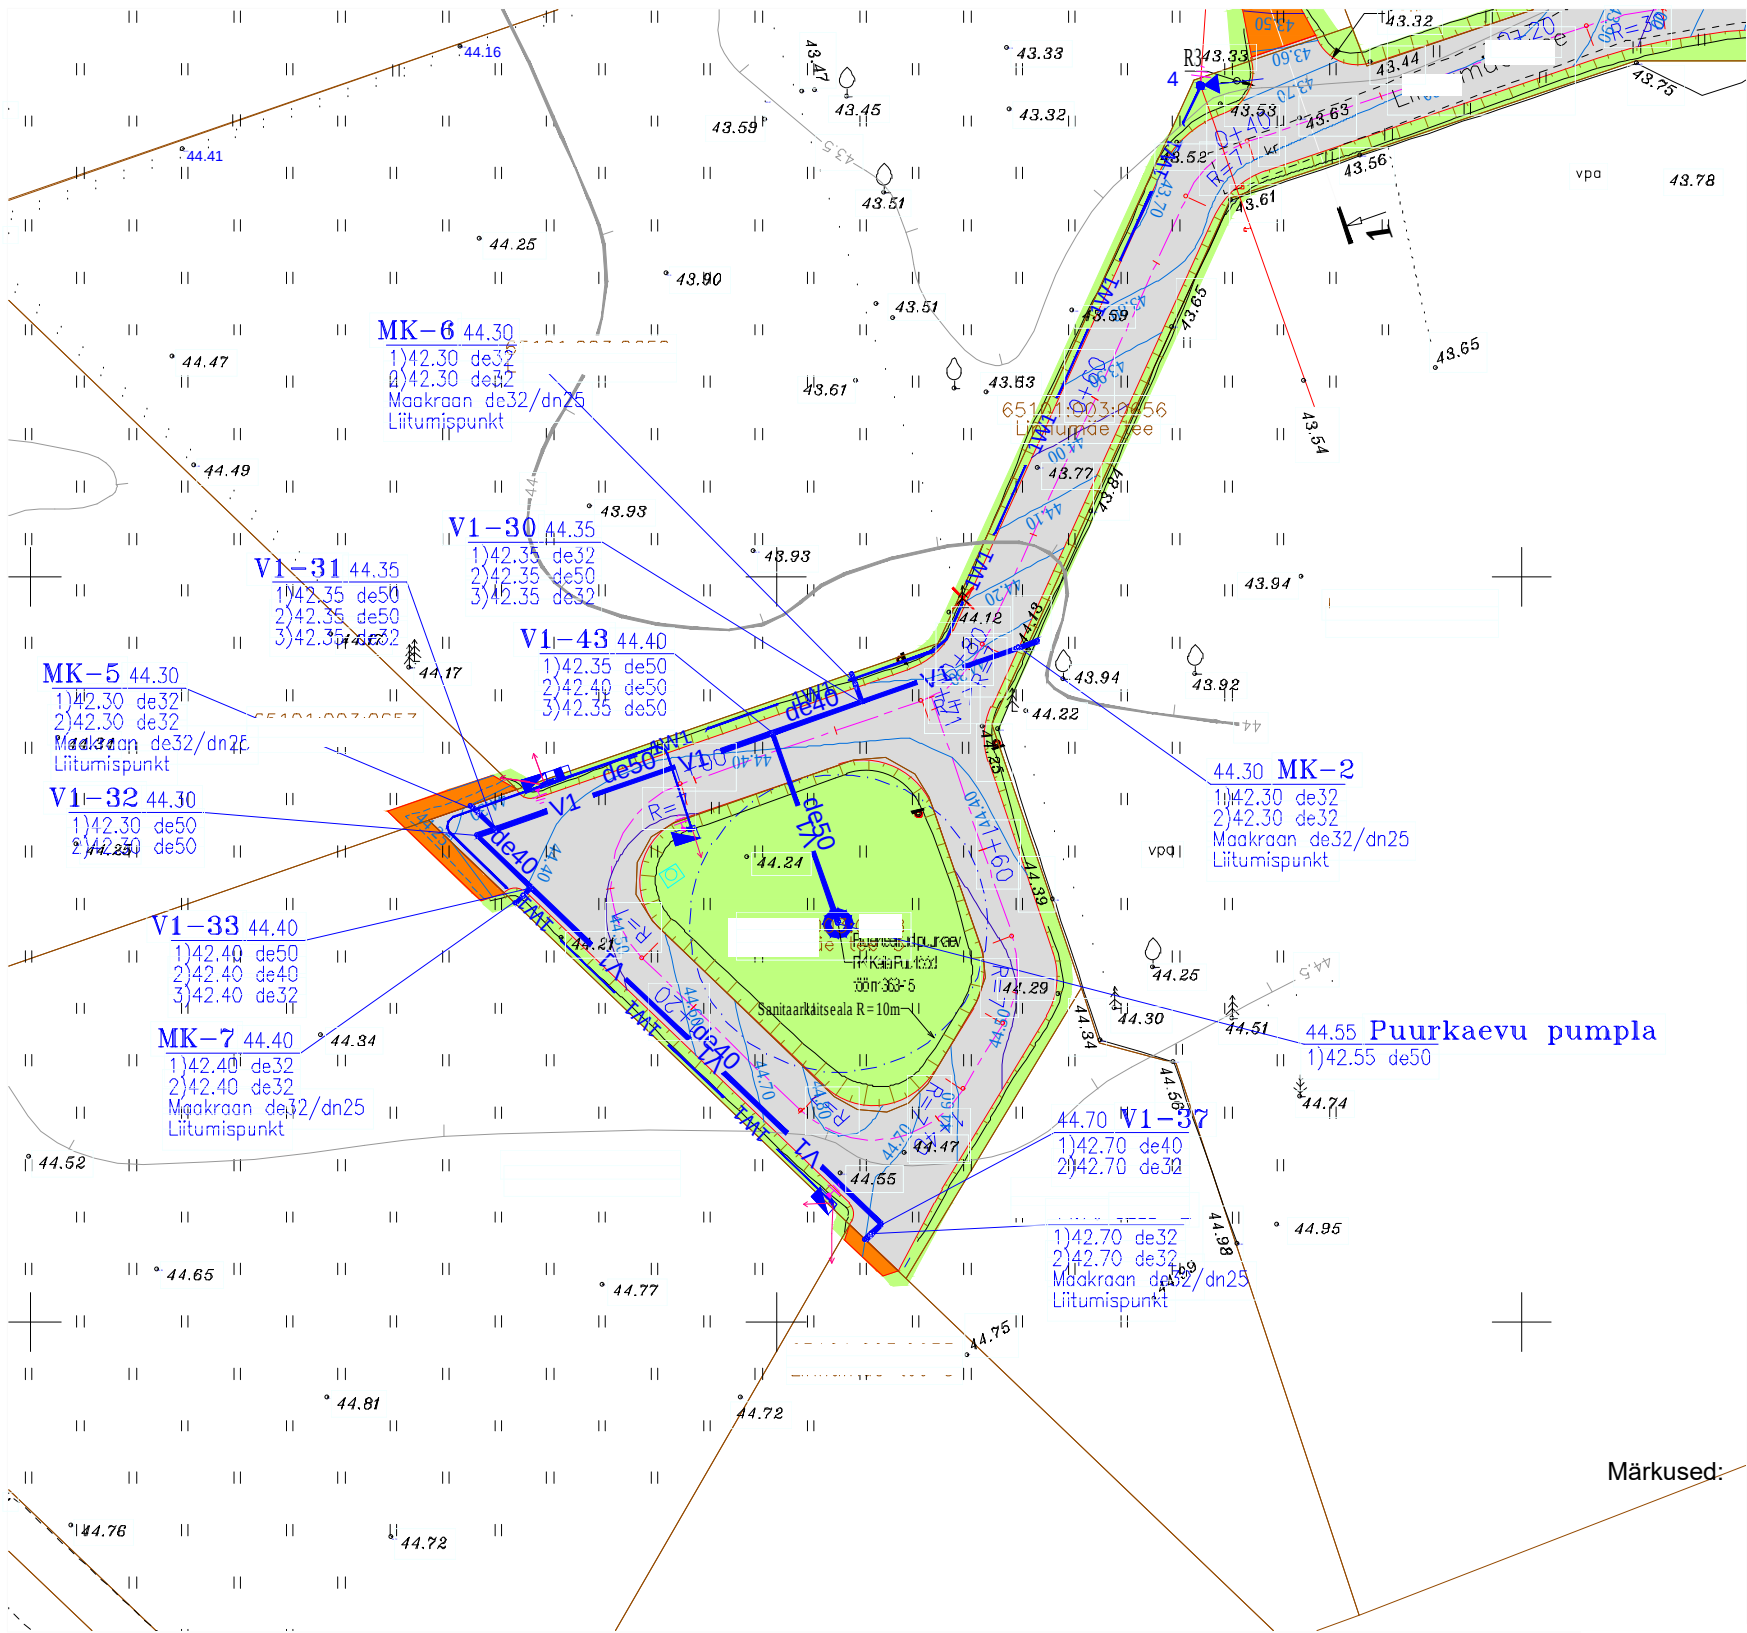

V1 Projekteeritud maj-joogivee torustik
10.20 MK-7
1) 8.20 de75
2) 8.20 de75
Maakraan DN65
maapinna kõrgus Sõlme nr
toru põhja kõrgus ja läbimõõt
toru põhja kõrgus ja läbimõõt
Armatuur

KATTED

- PROJEKTEERITUD 2x PINDAMINE (TÜÜP 1)
- PROJEKTEERITUD KRUUSAST KATE
- PROJEKTEERITUD HALJASTUS (MURU)

OÜ Elektrilevi tellimusel projekteeritud kaablite tingmargid:
Linnumäe tee 2, 3, 4, 6, 8 elektriliitumine Igavere
külas, Raasiku vallas, Harju maakonnas
Tööprojekt LP8093

- 1W1 Projekteeritud 0,4 kV kaablitrass
kaitsetorus
- Projekteeritud liitumiskilp
- Projekteeritud jaotuskilp

Märkused: