


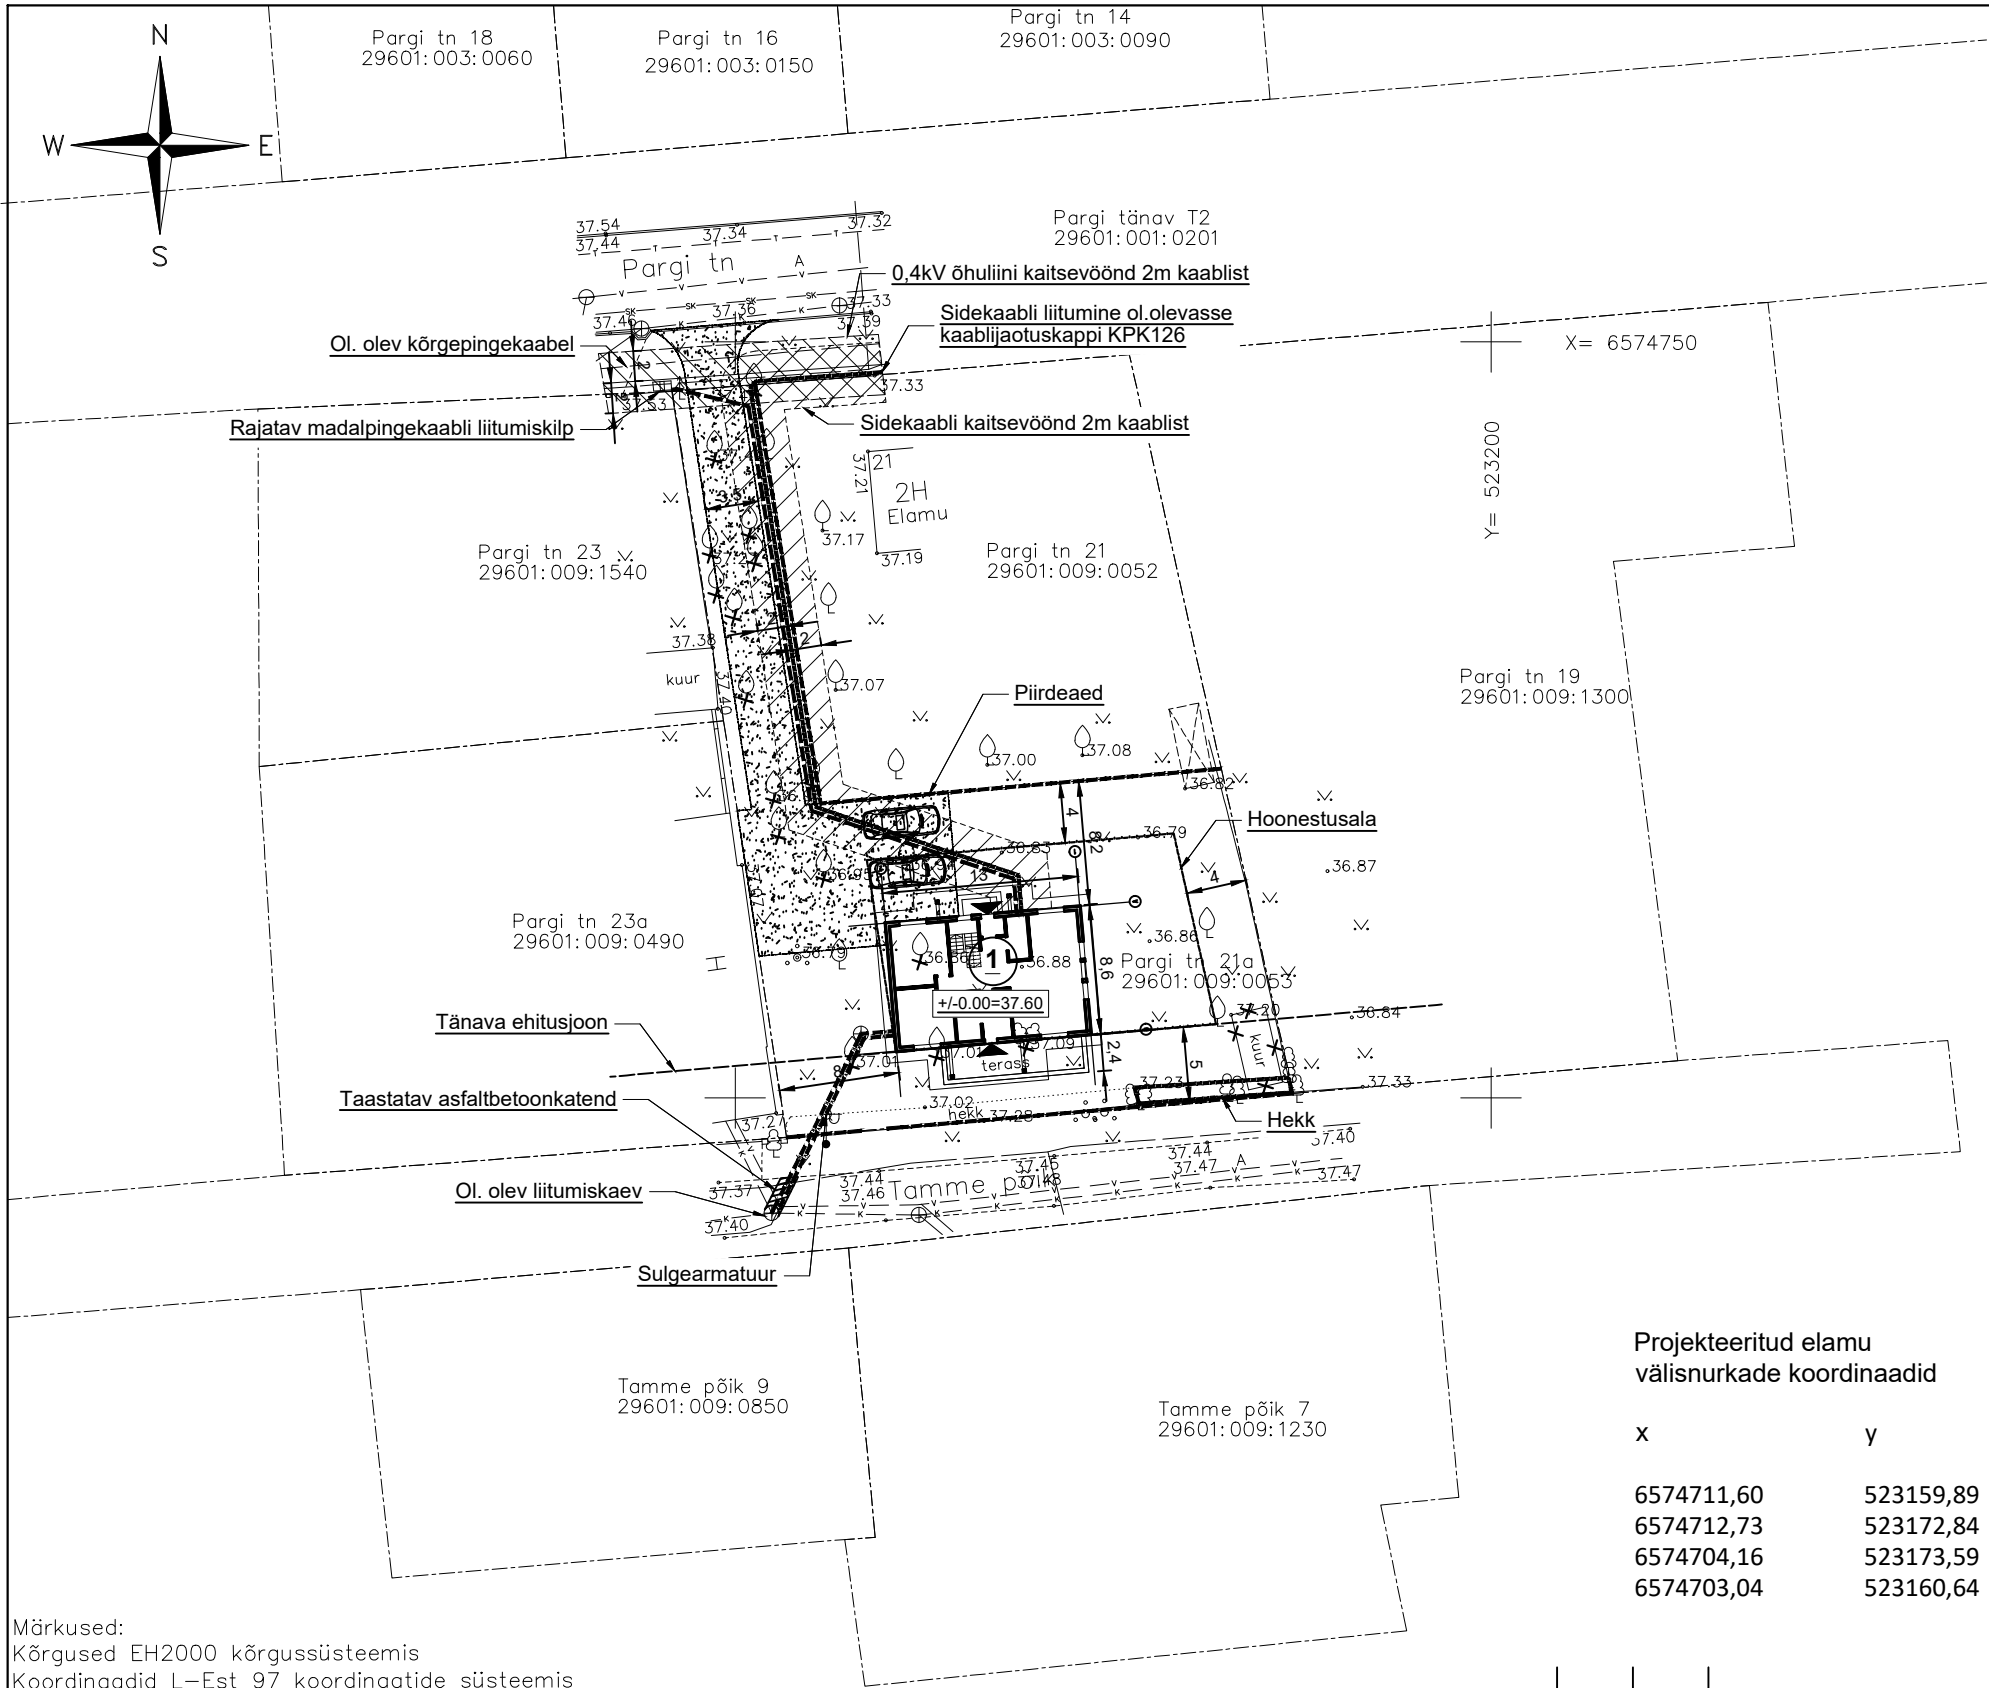

Märkused:
Kõrgused EH2000 kõrgussüsteemis
Koordinaadid L-Est 97 koordinaatide süsteemis
GPS mõõdistuse RTK parandid on saadud Trimble VRS NOW võrku kasutades
Katastriüksuste piiride andmed on saadud Maa-Ametist seisuga: 01.05.2020

Lehti kokku: 1	Leht nr: 1	Objekti asukoht
Mõõdistuse liik	Maa-ala plaan tehnovõrkudega	Harju maakond, Keila linn Pargi tn 21a
MTR REG NR: EEG000321	Mõõtkava: 1:500	
Mõõtis: K.PLOOM	Töö nr: 161G20	RADIAAN OÜ
Joonestas: A.ERIT	Kuupäev: 30.04.2020	Kanali tee 6, Tallinn 10112
Kontrollis: A.ERIT	Tellija: Toomas Truuts	REG NR 12514402
		TEL +372 5660 9222
		E-POST info@radiaan.eu



EKSPLIKATSIOON

1 Projekteeritud üksikelamu

Olemasolev madalpingekaabel
Olemasolev kõrgepingekaabel
Olemasolev veetrass
Olemasolev kanalisatsioonitrass

Olemasolev üksik puu

Olemasolev muru/hein

Likvideeritav objekt

Sissepääs hoonesse/kinnistule

Projekteeritud hooneväline madalpingekaabel (49jm)
Projekteeritud hooneväline veetrass PE DN32 (15jm)
Projekteeritud hooneväline kanalisatsioonitrass PVC
De 110 (15,5jm)
Projekteeritav sidetrass

Hoonestusala

Krundi piir

Projekteeritav juurdepääsutee 220m²

Sõiduauto parkimiskoht

Projekteeritud piirdeaed (puit; h=1,5m; 88jm)

EHITISE ÜLDISED
TEHNILISED ANDMED:

Ehitisealune pind 139,0m²
Hoone suletud netopind 162,6m²
Korruselisus 2
Tulepüsivusklass TP3

Kõrgus 8,0m
Pikkus 13,0m
Laius 8,6m
Maht 716m³
Kõetav pind 162,6m²

Krundi pindala 871m²

Hoone nullkõrgus +/-0.00=37.60
Hoone absoluutkõrgus +7,68=45.28
Vundamendi rajamissügavus -0.40=37.20
Maapind -0,30=37.30

Projekteeritud elamu
välisnurkade koordinaadid

x	y
6574711,60	523159,89
6574712,73	523172,84
6574704,16	523173,59
6574703,04	523160,64

Muudatus	Arv	Muudatuse kirjeldus		Nimi	Kuupäev
Tellija:		Toomas Truuts	Projekti staadium:	Eelprojekt	
Objekt:		Üksikelamu püstitamine Pargi 21A, Keila linn Harju maakond	Joonise nimetus:	ASENDIPLAAN	Mõõtkava: 1:500
IB KULGUR	Projekteeris:	M. Ainsoo	Töö nr:	3420	Eriala: AS
	Kontrollis:	I. Ansip	Joonise number:	01	Muudatus:
Inseneribüroo Kulgur OÜ Kesk 43, Põlva linn 63308	14430916	MTR: EEP004037	Tel: 55631314	Kuupäev: 18.05.2020	Fail: Form: A3