


Veemõõdusõlme asukoht
(vt tüüpskeem)

Põranda all toru
PE De32 hülsis

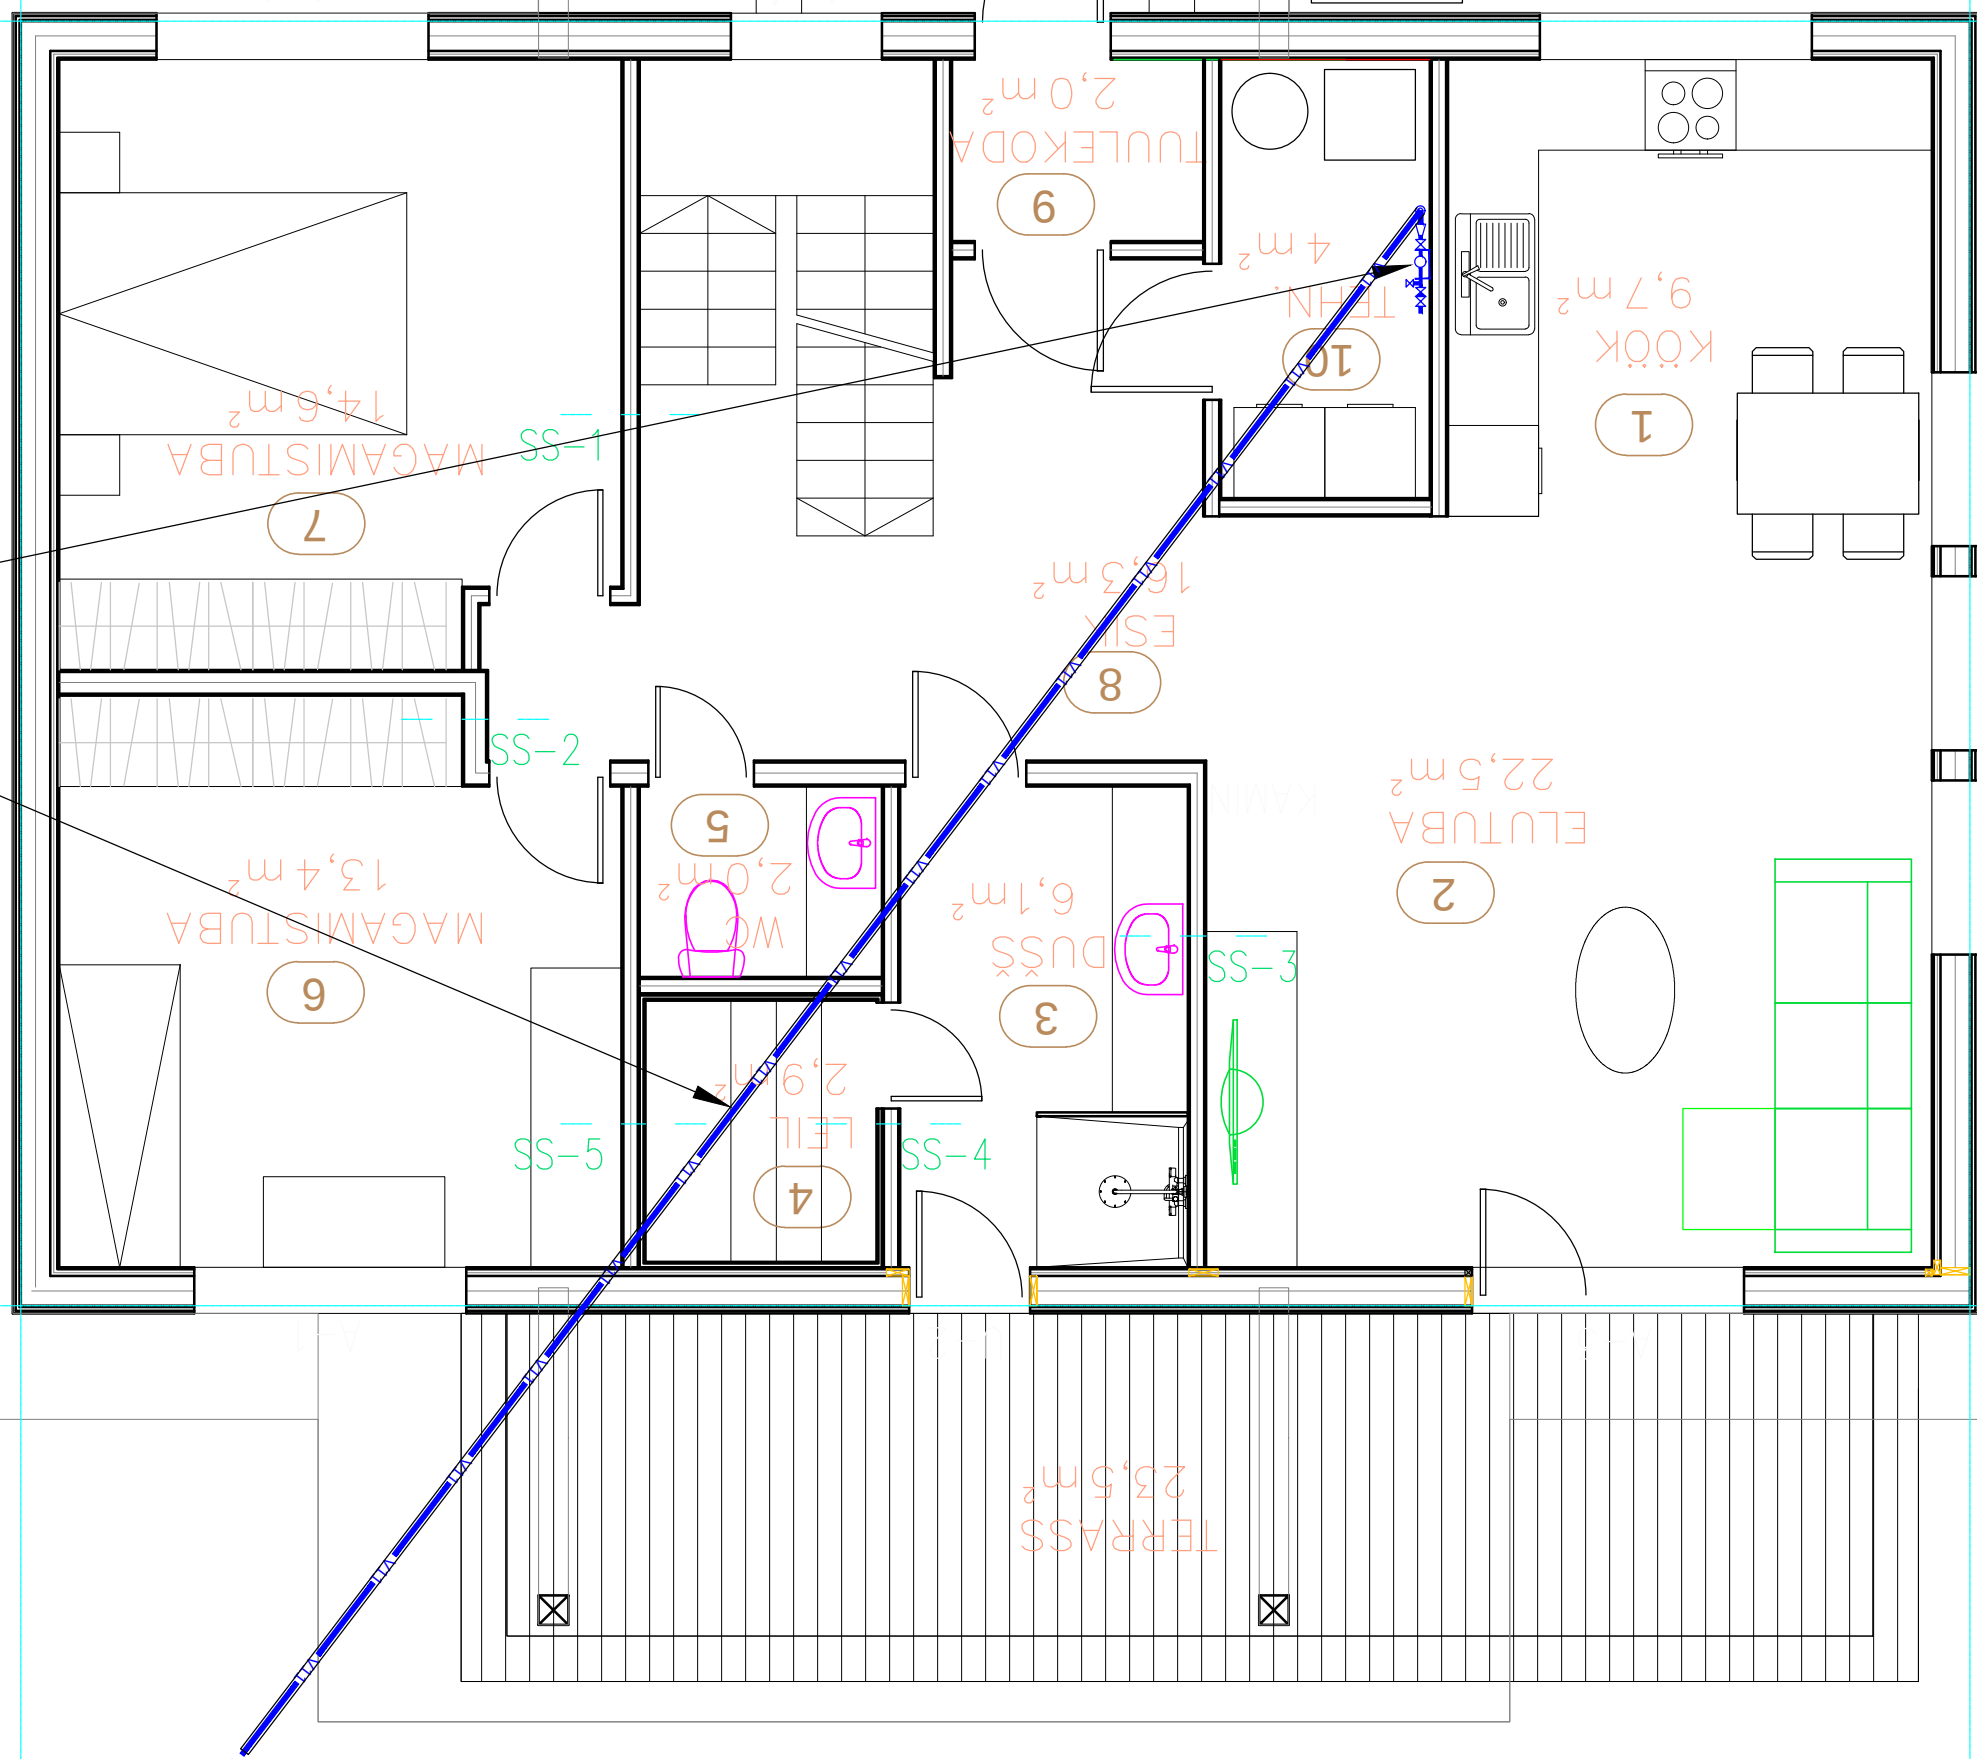

KIIRVOOL OÜ
Pärnu mnt 160a Tallinn 11317
Reg. nr 11281982
MTR nr EEP000864
www.kiirvool.ee; tel. 6142122

Joonise nimetus
**Hoone 1-korruse plaan
veemõõdusõlme asukohaga**

Tellija
AS Keila Vesi

Töö nr
394/20

Joonise nr.
VK-3

Mõõtkava
1:50

Töö nimi
**Keila linn Pargitn 21a ühisveevärgi ja
-kanalisatsiooni liitumispunktid**

Kuupäev
14.07.2020

Versioon

Stadium
PP

Projekteeris
T.Piirsalu

Kontrollis