
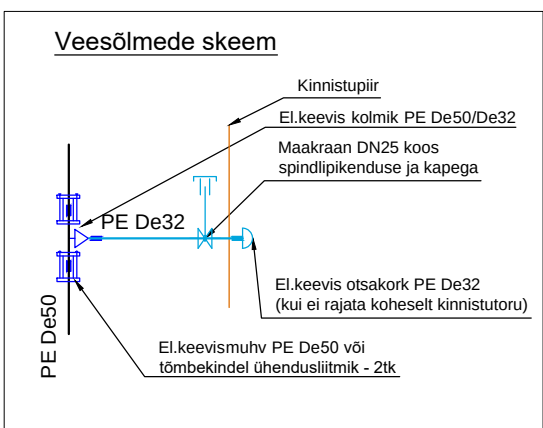


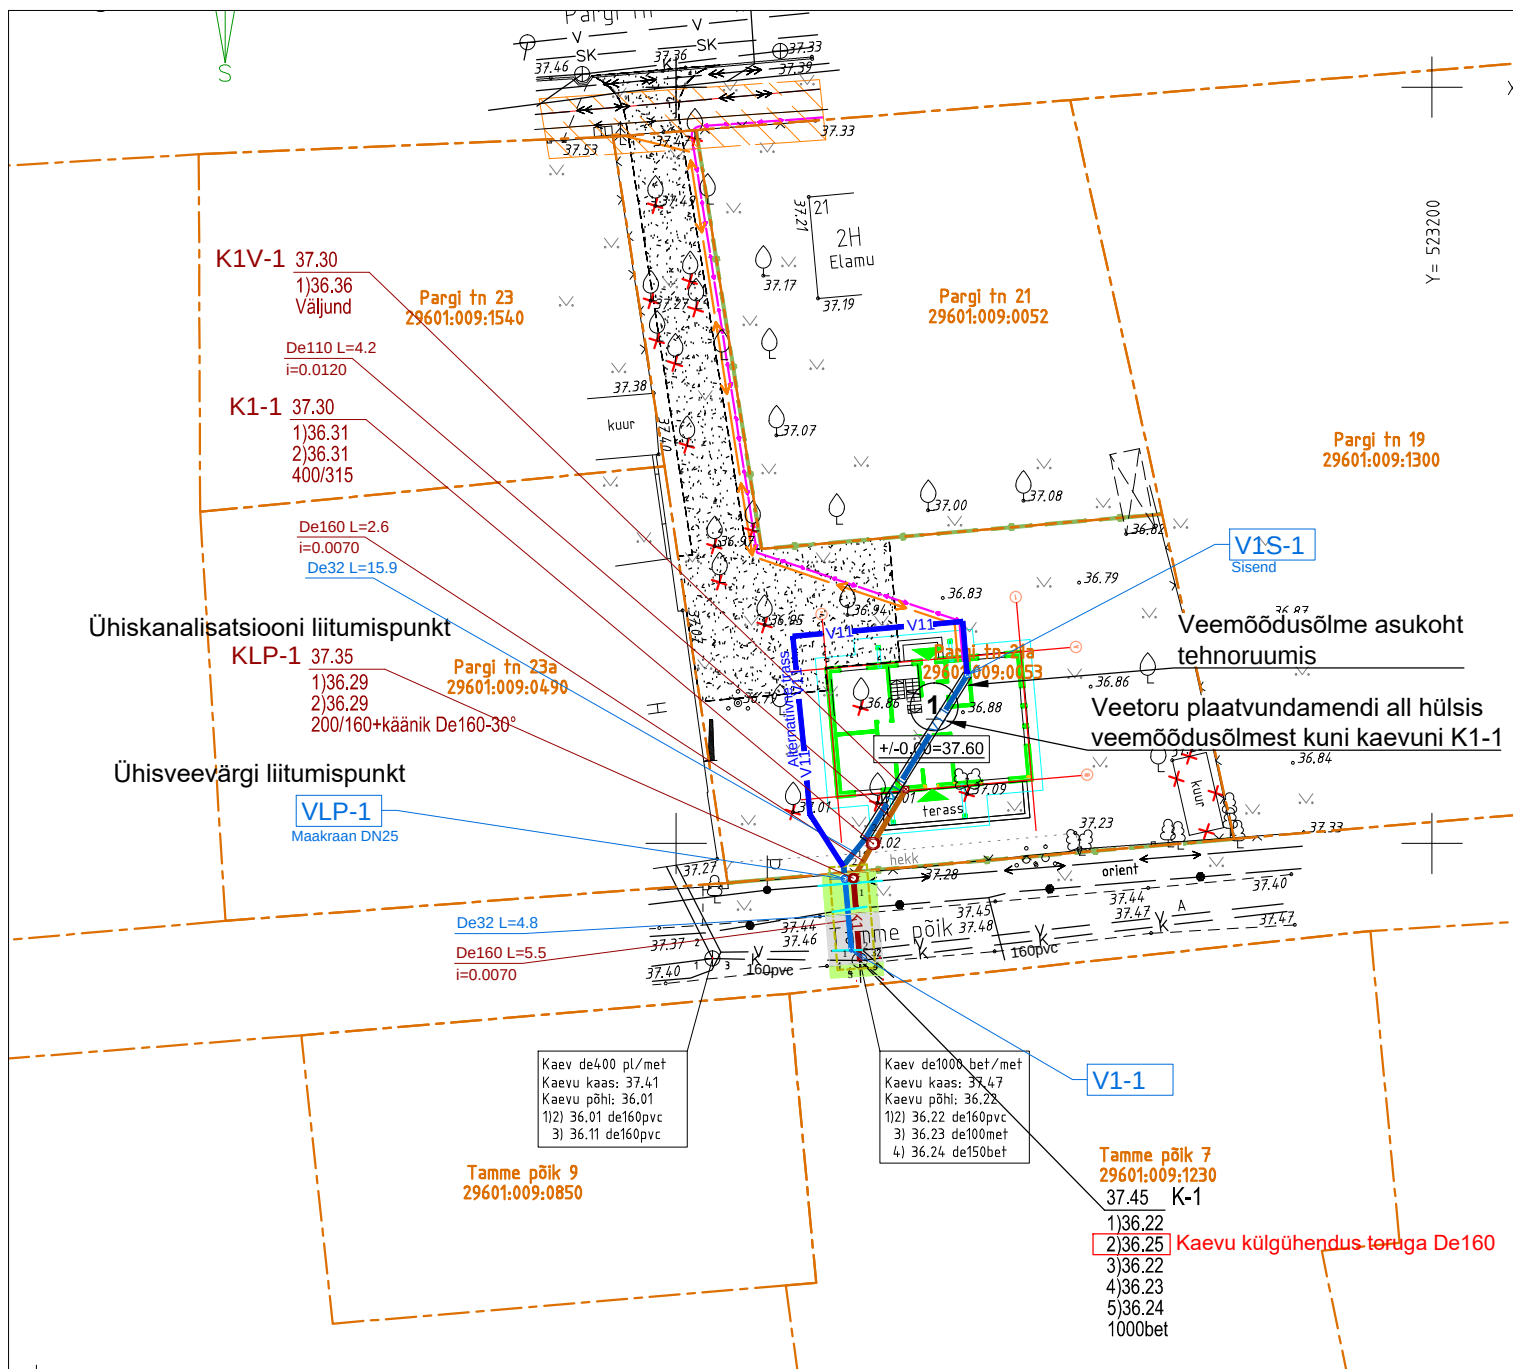

TINGMÄRGID (Kiirvool OÜ töö nr 394/20)

- Proj. veetorustik
- Proj. iseveoline kanalisatsioon
- Proj. kinnistu veetorustik
- Proj. kinnistu iseveoline olmekanalisatsioon
- Proj. veevarustuse sulgemisiiber
- Proj. kanalisatsioonikaev

Proj. maapinna kõrgusmärk

Proj. vaatluskaevu andmestik

Torude põhjade kõrgusmärgid (nummerdatud)

Kaevu läbimõõt

Kaeviku piirjoon

Taastatav sõidutee a/b kate

Taastatav haljasala

MÄRKUSED:

- Torustiku paigaldamisel tuleb juhendada plasttorude paigaldusjuhendist "Maa sisse ja vette paigaldatavad plasttorud. Paigaldusjuhend." RIL 77 ning Eesti Vabariigi Standarditest.
- Teede all või läheduses arvestada kaeviku tagasitõitel liiklusmaale esitatud nõuetega (vt ka joonis VK-2 Kaeviku tüüpristlõige).
- Veetorustiku paigaldussügavus minimaalselt 1.7m. Väiksema sügavuse korral kaitsta toru külmumise eest soojustusplaadiga.
- Veetorustiku käänakud teostada toru painutamiseega vastvalt tootja nõuetele. Vastava võimaluse puudumisel kasutada vastavaid el.keevis käänikuid.
- Olemasolevate torustikega ühendused (asukoht, kõrgused, materjal) täpsutada ehitustööde käigus.
- Katted taastada ehituseelse olukorra kohaselt. Teekatete taastamisel võtta aluseks 03.08.2015 MTM määrus nr 101 "Tee ehitamise kvaliteedi nõuded" ning "Keila linna kaevetööde eeskiri".

Alustena on kasutatud:

- Geodeetiline mõõdistus: OÜ Radiann töö nr 161G20 (koordinaadid L-EST 97, kõrgused EH-2000; mõõdistatud 06.2020)
- Inseneribüroo Kulgur OÜ töö nr 3420 Pargi tn 21a üksikelamu ehitusprojekt.

Geodeesia: OÜ Radiann töö nr 161G20 (koordinaadid L-EST 97, kõrgused EH-2000; mõõdistatud 06.2020)			
 KIIRVOOL OÜ Pärnu mnt 160a Tallinn 11317 Reg. nr 11281982 MTR nr EEP000864 www.kiirvool.ee; tel. 6142122	Joonise nimetus Asendiplaan Asukohaskeem		
	Töö nr 394/20	Joonise nr. VK-1	Mõõtkava 1:500
Tellija AS Keila Vesi	Kuupäev 14.07.2020	Versioon	Stadium PP
	Projekteeris T. Piirsalu		
	Kontrollis		

