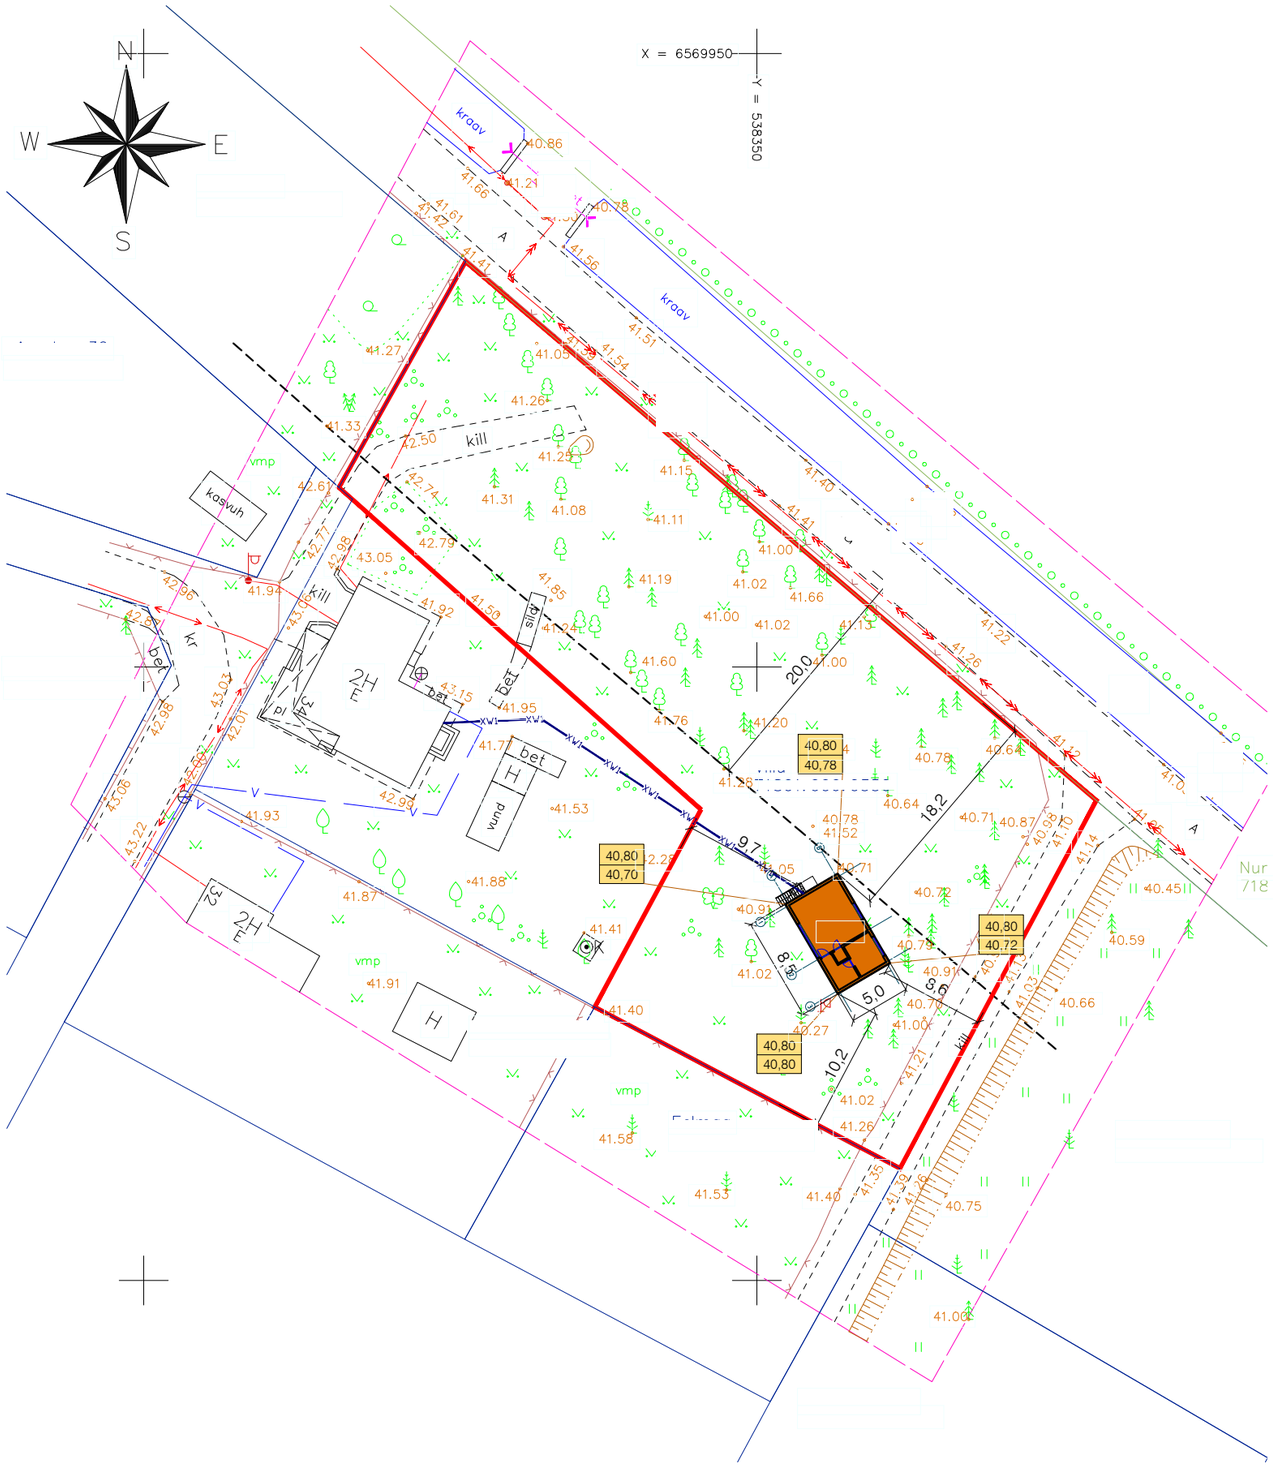

TINGMÄRGID

- KRUNDI PIIR
- PROJEKTEERITAV METSNIKU HOONE
- OLEMASOLEVAD NAABERHOONED
- PROJEKTEERITAV MP KAABEL
- OLEMASOLEV KÕRGHALJASTUS
- OLEMASOLEV VÕRKPIIRDEAED
- TEEKAITSEVÖÖND 20m

TEHNILISED NÄITAJAD

KORRUSTE ARV	1
TULEPÜSIVUSKLASS	TP-3
HOONE SULETUD NETOPIND	34,7 m²
HOONE RUUMALA	165,0 m³

KINNISTU NÄITAJAD

KRUNDI PIND	1869,0 m²
EHITISEALUNE PIND	42,0 m²
TÄISEHITUSPROTSENT	2,2%

MÄRKUSED