



Löige B-B

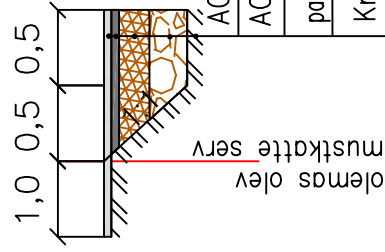

Kruusliiv LA₄₀ filtr. 1m/ööp H=10 cm

olemas olev pinnas

Löige A-A

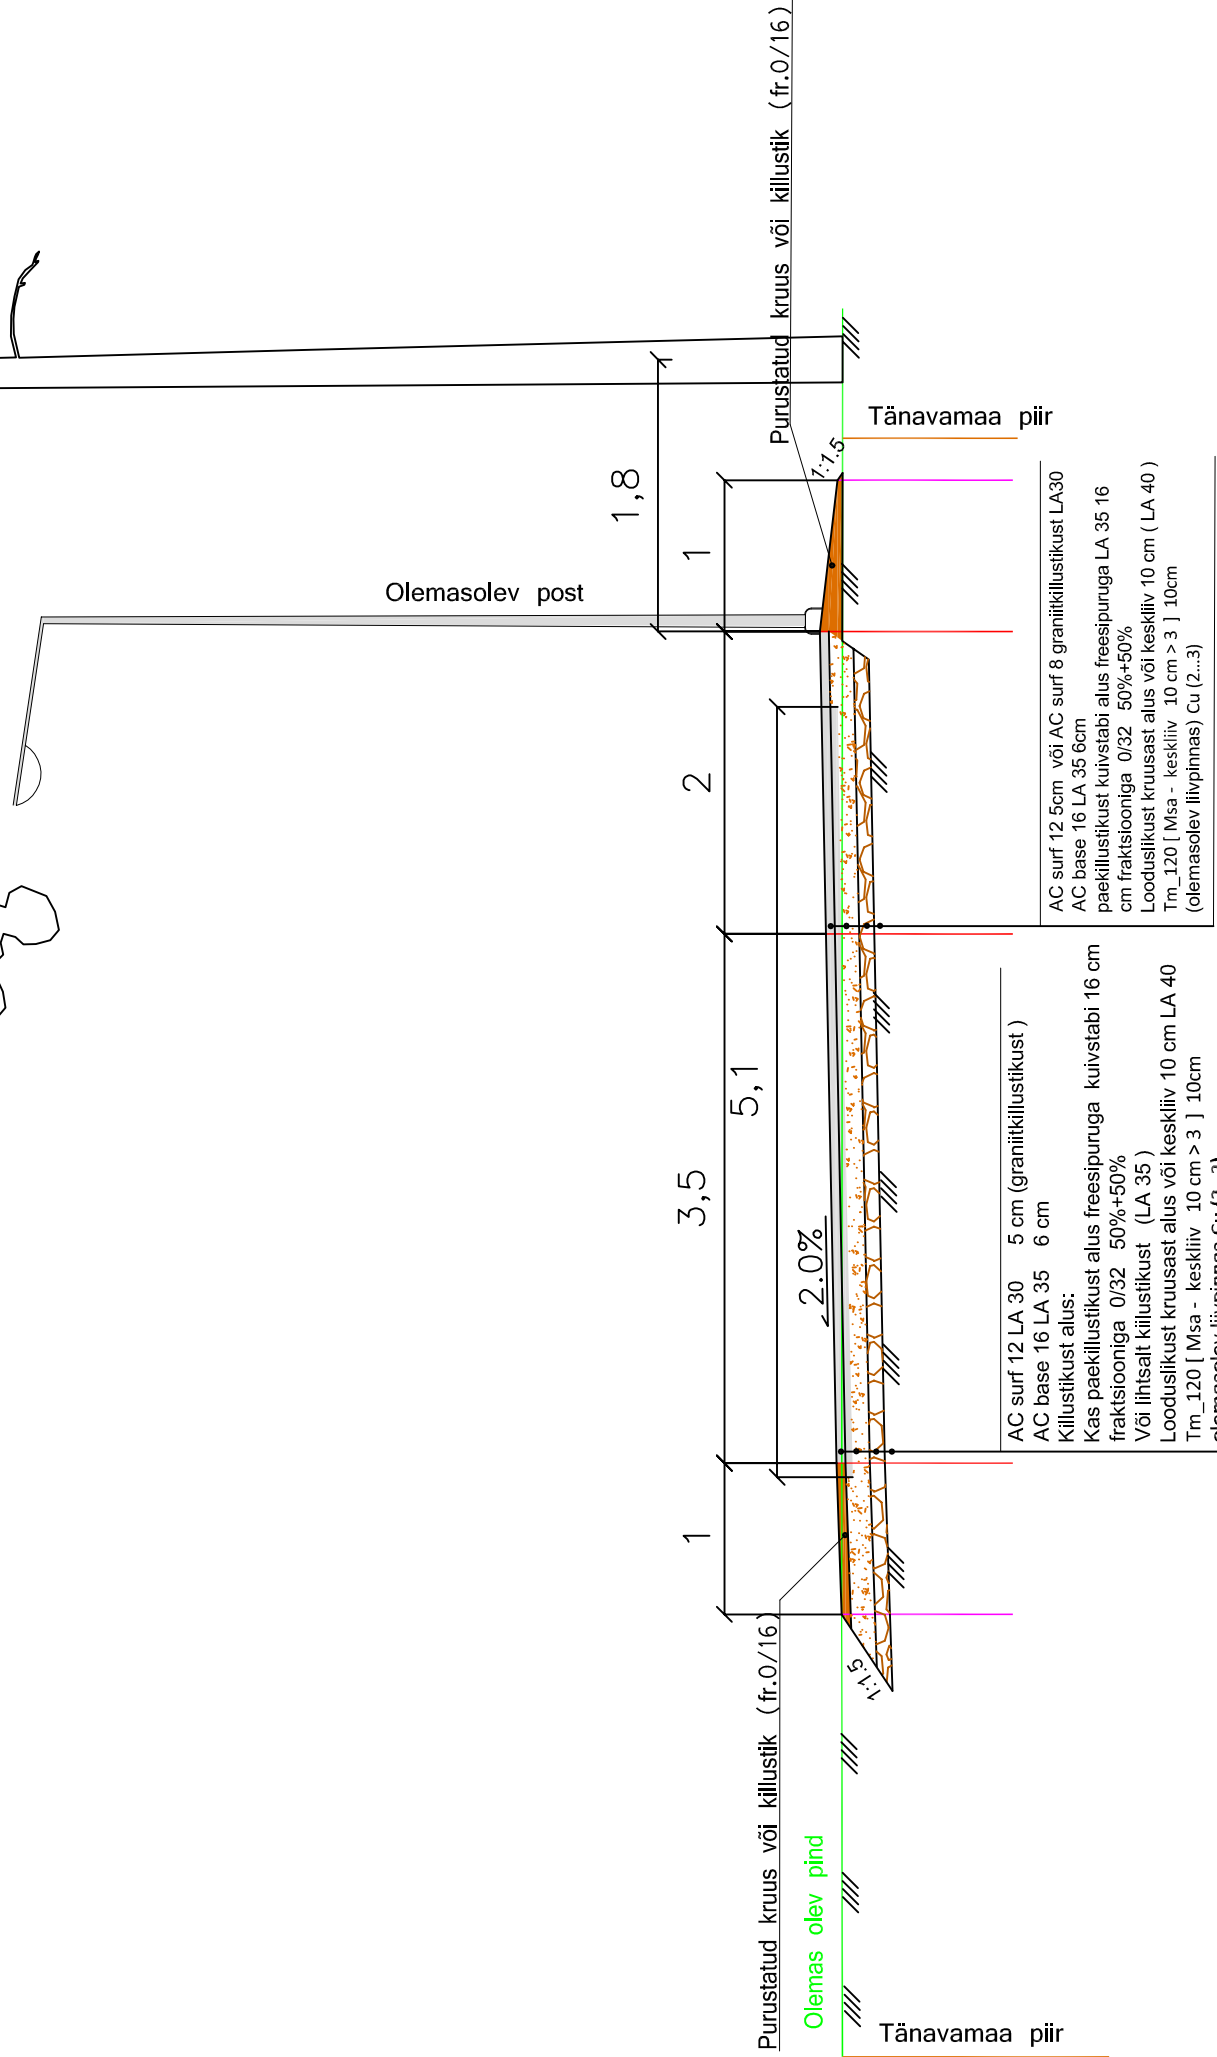

MÄRKUSED:

1. Majanduse ja taristuministri 03.08.2015.a. määrus nr.101 „Tee ehitamise kvaliteedi nõuded“ kinnituse allkirjastamine ehitus sõnumata segust settekiviliistikut LA 40 segu 0/63 (käesoleva määruse lisa 10 postitsioon 3 või 4).
2. Tööd teostada vastavalt Tallinna linna kaevetööde eeskirjale.
3. Tööde teostamisel tuleb lähtuda linnavalitsuste kaitsevõimdsi tegutsemise eeskirjast.
4. Tööd tuleb teostada vastavalt kehitalvetele, normidele, standarditele, nõuetele ja tehnoogiategale.
5. Kasvatatud huumuse sisaldus peab olema vähemalt 5%. Kasvatumuld peab olema mineraalmuld (pH 6,5-7,0), ei tohi sisaldada taimede kahjulikke jäätmelid ning on tihendatav nii, et ei tekiks vajumisi ja vee lõuktsid.
6. Nõutav täitepinna tihendustegur liivpinnaSte puhul on 0,98.
7. BetooniSt sillutuskivid peavad vastama EVS-EN 1338 nõuetele.
8. Pealiskatted ehitada vastavalt katete ristlõigete joonistele.
9. Sõidutee ja kõnnitee rajamist teostada vastavalt vertikaalplaneeringule.
10. Teekattesse jäävad kaevude kaaned tuleb tõsta tee tasapinda.
11. Ehituse käigus puude juuresikku kahjustada ei tohi.

Geodeetilised uurimistööd teostas Ruutjuur OÜ info@juur.ee Jõekalda tn.9
Särevere alevik, Türi vald. Geodeetiline alusplaan nr 16_127 Toome pst T6 koostatud
juulis 2016. Koordinaadid L-EST97 süsteemis, kõrgused Balli süsteemis.

TINGMÄRGID:

