



SISSESÕIDU VÄRAVA FRAGMENT:

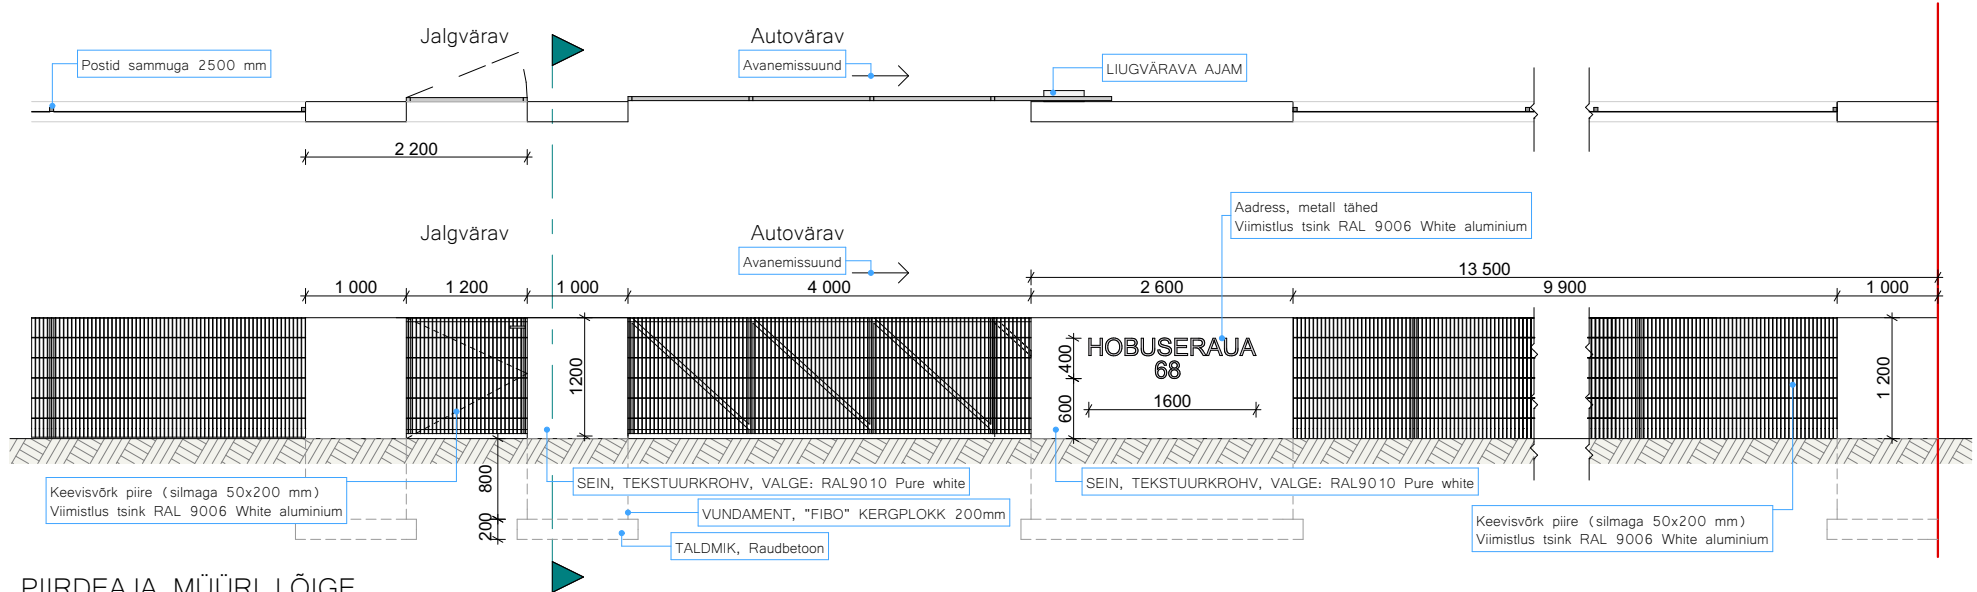

PIIRDEAJA MÜÜRI LÕIGE

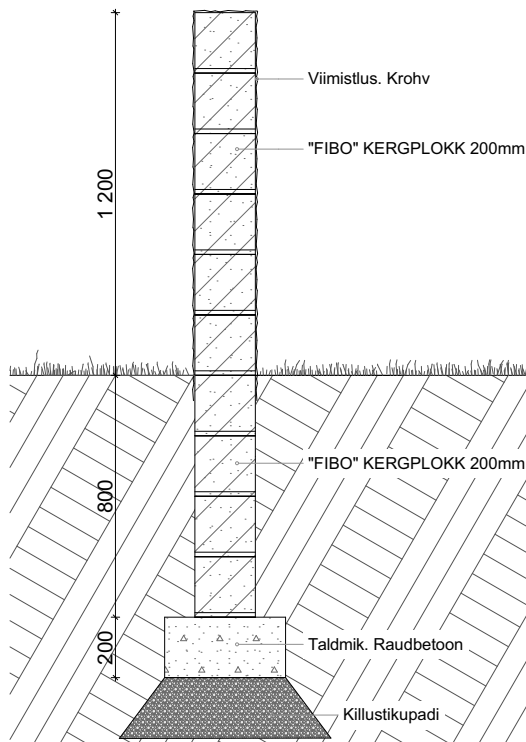

ÜLDISED MÄRKUSED:

01. Arhitektuur-ehitusliku projekteerimistööde aluseks on võetud Tellija poolne lähteülesanne
02. Ehitustööd peavad toimuma arhitektuur-ehitusliku põhi- või tööprojekti järgi ning arhitektuur-ehitusliku osa projekti vaadata ehitamisel koos EK-osa (ehituskonstruktiivse osa) ning eriosade projektidega - VV-osa (välistehnoveorkude osa), VP-osa (vertikaalplaneerimise osa), VK-osa (veevarustuse ja kanalisatsiooni osa), KV-osa (küttesüsteemide ja ventilatsiooni osa), EL-osa (elektrotehniline osa), EN-osa (nõrkvoolu ja automaatika osa), ja siseviimistlustabeliga / -plaaniga ja / või sisekujundusprojektiga.
03. Kõik ehitamisega seotud muudatused konstruktsioonide, mõõtude, materjalide, viimistluse, avatäidet, piirete, detailide jms osas kooskõlastada autorijärelevalve käigus kõigepealt projekteerijaga ja siis Tellijaga.
04. Enne uste, akende, piirete, detailide ja muude sarnaste konstruktsioonide valmistamist kontrollida eelnevalt avade ja karkassi tegelikke mõõtmeid, avanemissuundasid ja kogust.
06. Kavandatava hoone esimese korruse tasapind $\pm 0,000$, välistreppide / väliterrasside astmete arvud, astmete kõrgused, välispanduste ja välisplatvormide kalded ja horisontaaltasapinnad, täpsustatakse vajadusel krundi vertikaalplaneerimise ja heakorrastustööde käigus.
07. Betoon-, kivi-, krohvi- ja puitpindade värvitoonid on võetud NCS-i RAL-värvikataloogist. ning teras- ja terasplekkpindade värvitoonid on võetud RAUTARUUKKI RALCOLOR värvikataloogist ja RAL-värvikataloogist.
08. Kõikide materjalide ja ehitustööde kvaliteet peab vastama ev-s kehtivate seadusandlike aktide järgi kehtestatud nõuetele ja olema kooskõlas hea ehitustavaga.
09. Ehitustööd tuleb teostada järgides kogumike MaaRYL 2010 Pinnasetööd ja alustarindid, arindi RYL 2010 Kande- ja piirdetarindid ja Maalritööde RYL2012 nõuete taset.
10. Ehitustööde kvaliteet peab vastama RYL nõuetele.
11. Konstruktsioonid vt. konstruktsioonitööd.
12. Kõik sarnased sõlmed lahendada analoogselt näidega.
13. Kõik mõõdud peab ülekontrollima enne toote valmistamist.
14. Katuseventilaatorid, läbiviigud, tuleb kohapeal täiendavalt kontrollida.
15. Kõik mõõdud täpsustada täiendavalt enne ehitust kohapeal.