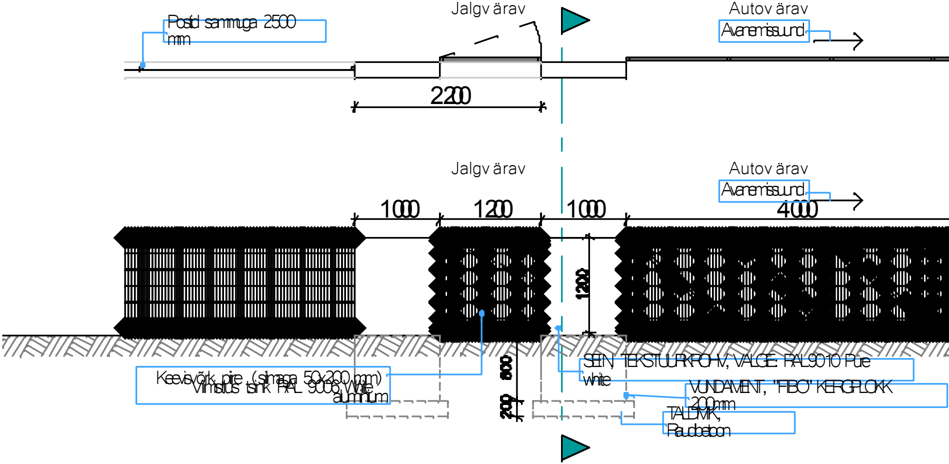
Postid sammuga 2500 mm
Jalgvärav
Autovärav
Avanemissuund
2200
Jalgvärav
Autovärav
Avanemissuund
1000
1200
1000
4000
1200
800
200
Keevisvõrk piire (silmaga 50x200 mm)
Viimistlus tsink RAL 9006 White aluminium
SEIN, TEKSTUURKROHV, VALGE: RAL9010 Pure white
VUNDAMENT, "FIBO" KERGPLOKK 200mm
TALDMIK, Raudbetoon

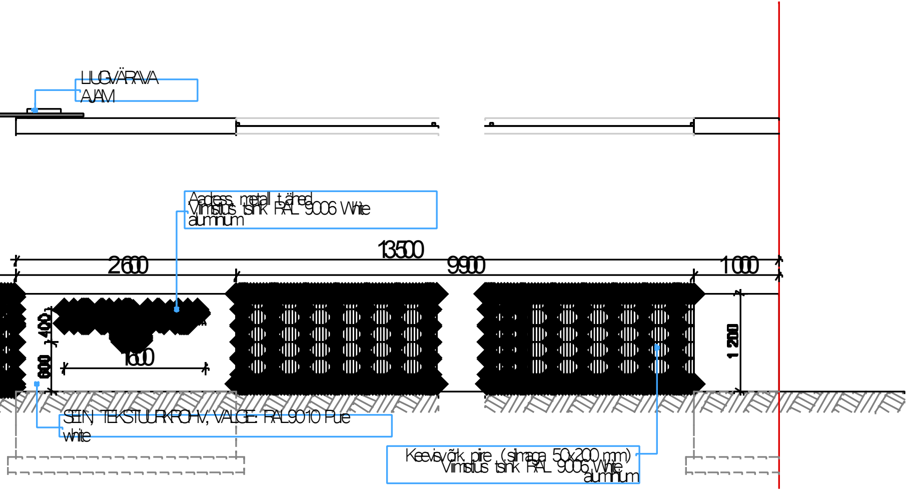
LIUGVÄRAVA AJAM
Aadress, metall tähed
Viimistlus tsink RAL 9006 White aluminium
13500
2600
9900
1000
400
600
1600
1 200
SEIN, TEKSTUURKROHV, VALGE: RAL9010 Pure white
Keevisvõrk piire (silmaga 50x200 mm)
Viimistlus tsink RAL 9006 White aluminium

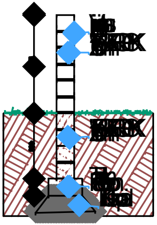

ÜLDISED MÄRKUSED:

01. Arhitektuur-ehitusliku projekteerimistööde aluseks on võetud Tellija poolne lähteülesanne

02. Ehitustööd peavad toimuma arhitektuur-ehitusliku põhi- või tööprojekti järgi ning arhitektu
VV-osa (välistehnovõrkude osa), VP-osa (vertikaalplaneerimise osa), VK-osa (veevaru
KV-osa (küttesüsteemide ja ventilatsiooni osa), EL-osa (elektrotehniline osa), EN-osa

03. Kõik ehitamisega seotud muudatused konstruktsioonide, mõõtude, materjalide, viimistluse,

04. Enne uste, akende, piirete, detailide ja muude sarnaste konstruktsioonide valmistamist kon

06. Kavandatava hoone esimese korruse tasapind ±0,000, välistreppide / välisterrasside as
krundi vertikaalplaneerimise ja heakorrastustööde käigus.

07. Betoon-, kivi-, krohvi- ja puitpindade värvitoonid on võetud NCS-i RAL-värvikataloogis

08. Kõikide materjalide ja ehitustööde kvaliteet peab vastama ev-s kehtivate seadusandlike a

09. Ehitustööd tuleb teostada järgides kogumike MaaRYL 2010 Pinnasetööd ja alustarindid,

10. Ehitustööde kvaliteet peab vastama RYL nõuetele.

11. Konstruktsioonid vt. konstruktsioonitüübid.

12. Kõik sarnased sõlmed lahendada analoogselt näidega.

13. Kõik mõõdud peab ülekontrollima enne toote valmistamist.

14. Katuseventilaatorid, läbiviigud, tuleb kohapeal täiendavalt kontrollida.

15. Kõik mõõdud täpsustada täiendavalt enne ehitust kohapeal.

uur-ehitusliku osa projekti vaadata ehitamisel koos EK-osa (ehituskonstruktiivse osa) ning eriosade projektidega -

stuse ja kanalisatsiooni osa),

(nõrkvoolu ja automaatika osa), ja siseviimistlustabeliga / -plaaniga ja / või sisekujundusprojektiga.

avatäidete, piirete, detailide jms osas kooskõlastada autorijärelvalve käigus kõigepealt projekteerijaga ja siis Tellijaga.

trollida eelnevalt avade ja karkassi tegelikke mõõtmeid, avanemissuundasid ja kogust.

stmete arvud, astmete kõrgused, välispanduste ja välisplatvormide kalded ja horisontaaltasapinnad, täpsustatakse vajadusel

t. ning teras- ja terasplekkpindade värvitoonid on võetud RAUTARUUKKI RALCOLOR värvikataloogist ja RAL-värvikataloogist.

ktide järgi kehtestatud nõuetele ja olema kooskõlas hea ehitustavaga.

arindi RYL 2010 Kande- ja piirdetarindid ja Maalritööde RYL2012 nõuete taset.

SISSESÕIDU VÄRAVA FRAGMENT:

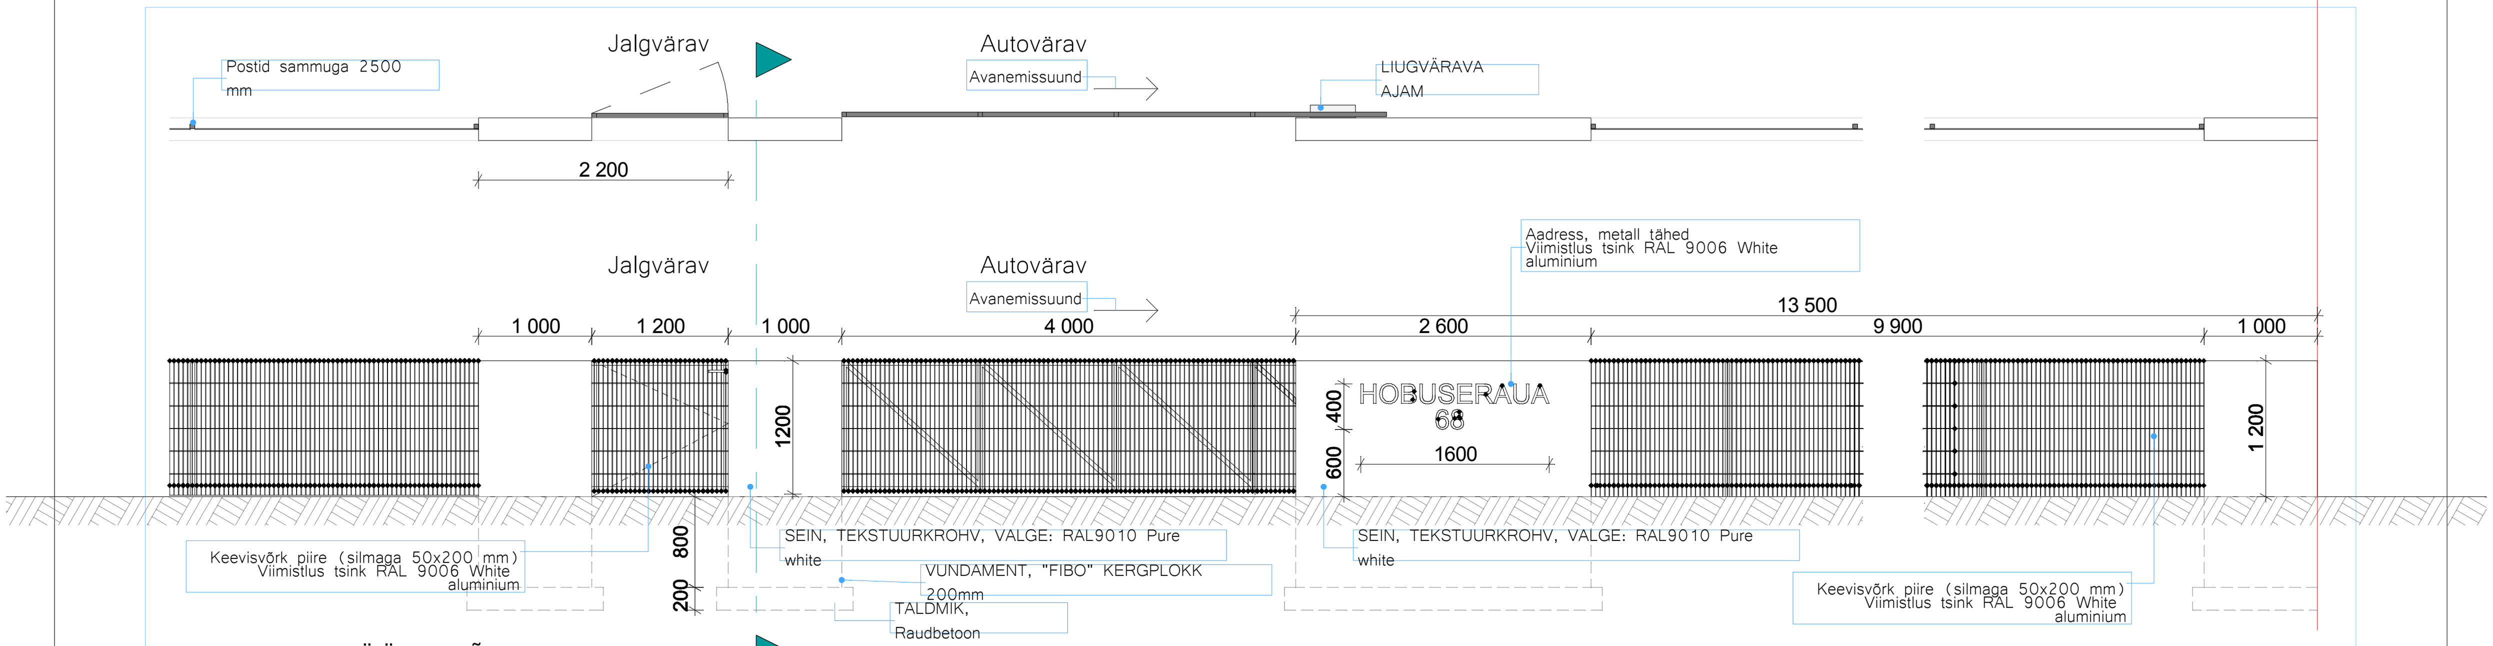
Jalgvärav
Autovärav
Postid sammuga 2500 mm
Avanemissuund
LIUGVÄRAVA AJAM
2 200
Aadress, metall tähed
Viimistlus tsink RAL 9006 White aluminium
Jalgvärav
Autovärav
Avanemissuund
1 000
1 200
1 000
4 000
13 500
2 600
9 900
1 000
1200
HOBUSERAUA 68
400
600
1600
1 200
800
200
SEIN, TEKSTUURKROHV, VALGE: RAL9010 Pure white
VUNDAMENT, "FIBO" KERGPLOKK 200mm
TALDMIK, Raudbetoon
SEIN, TEKSTUURKROHV, VALGE: RAL9010 Pure white
Keevisvõrk piire (silmaga 50x200 mm)
Viimistlus tsink RAL 9006 White aluminium
Keevisvõrk piire (silmaga 50x200 mm)
Viimistlus tsink RAL 9006 White aluminium

PIIRDEAJA MÜÜRI LÕIGE

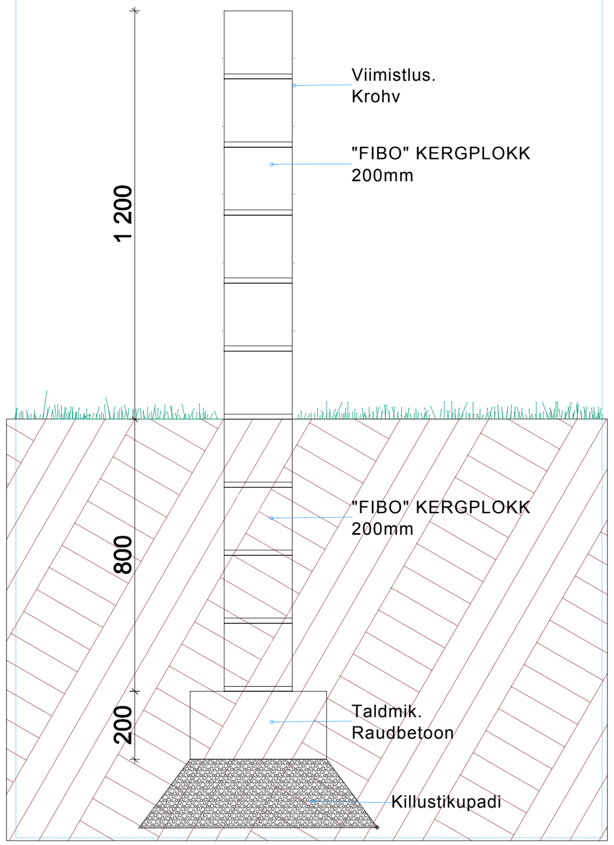
Viimistlus. Krohv
"FIBO" KERGPLOKK 200mm
1 200
"FIBO" KERGPLOKK 200mm
800
Taldmik. Raudbetoon
200
Killustikupadi

ÜLDISED MÄRKUSED:

01. Arhitektuur-ehitusliku projekteerimistööde aluseks on võetud Tellija poolne lähteülesanne
02. Ehitustööd peavad toimuma arhitektuur-ehitusliku põhi- või tööprojekti järgi ning arhitektuur-ehitusliku osa projekti vaadata ehitamisel koos EK-osa (ehituskonstruktiivse osa) ning eriosade projektidega – VV-osa (välistehnovõrkude osa), VP-osa (vertikaalplaneerimise osa), VK-osa (veevarustuse ja kanalisatsiooni osa), KV-osa (küttesüsteemide ja ventilatsiooni osa), EL-osa (elektrotehniline osa), EN-osa (nõrkvoolu ja automaatika osa), ja siseviimistlustabeliga / -plaaniga ja / või sisekujundusprojektiga.
03. Kõik ehitamisega seotud muudatused konstruktsioonide, mõõtude, materjalide, viimistluse, avatäidete, piirete, detailide jms osas kooskõlastada autorijärelvalve käigus kõigepealt projekteerijaga ja siis Tellijaga.
04. Enne uste, akende, piirete, detailide ja muude sarnaste konstruktsioonide valmistamist kontrollida eelnevalt avade ja karkassi tegelikke mõõtmeid, avanemissuundasid ja kogust.
06. Kavandatava hoone esimese korruse tasapind ±0,000, välistreppide / välisterrasside astmete arvud, astmete kõrgused, välispanduste ja välisplatvormide kalded ja horisontaaltasapinnad, täpsustatakse vajadusel krundi vertikaalplaneerimise ja heakorrastustööde käigus.
07. Betoon-, kivi-, krohvi- ja puitpindade värvitoonid on võetud NCS-i RAL-värvikataloogist. ning teras- ja terasplekkpindade värvitoonid on võetud RAUTARUUKKI RALCOLOR värvikataloogist ja RAL-värvikataloogist.
08. Kõikide materjalide ja ehitustööde kvaliteet peab vastama ev-s kehtivate seadusandlike aktide järgi kehtestatudnõuetele ja olema kooskõlas hea ehitustavaga.
09. Ehitustööd tuleb teostada järgides kogumike MaaRYL 2010 Pinnasetööd ja alustarindid, arindi RYL 2010 Kande- ja piirdetarindid ja Maalritööde RYL2012 nõuete taset.
10. Ehitustööde kvaliteet peab vastama RYL nõuetele.
11. Konstruktsioonid vt. konstruktsioonitüübid.
12. Kõik sarnased sõlmed lahendada analoogselt näidega.
13. Kõik mõõdud peab ülekontrollima enne toote valmistamist.
14. Katuseventilaatorid, läbiviigud, tuleb
15. Kõik mõõdud täpsustada täiendaval