


Lõige A-A

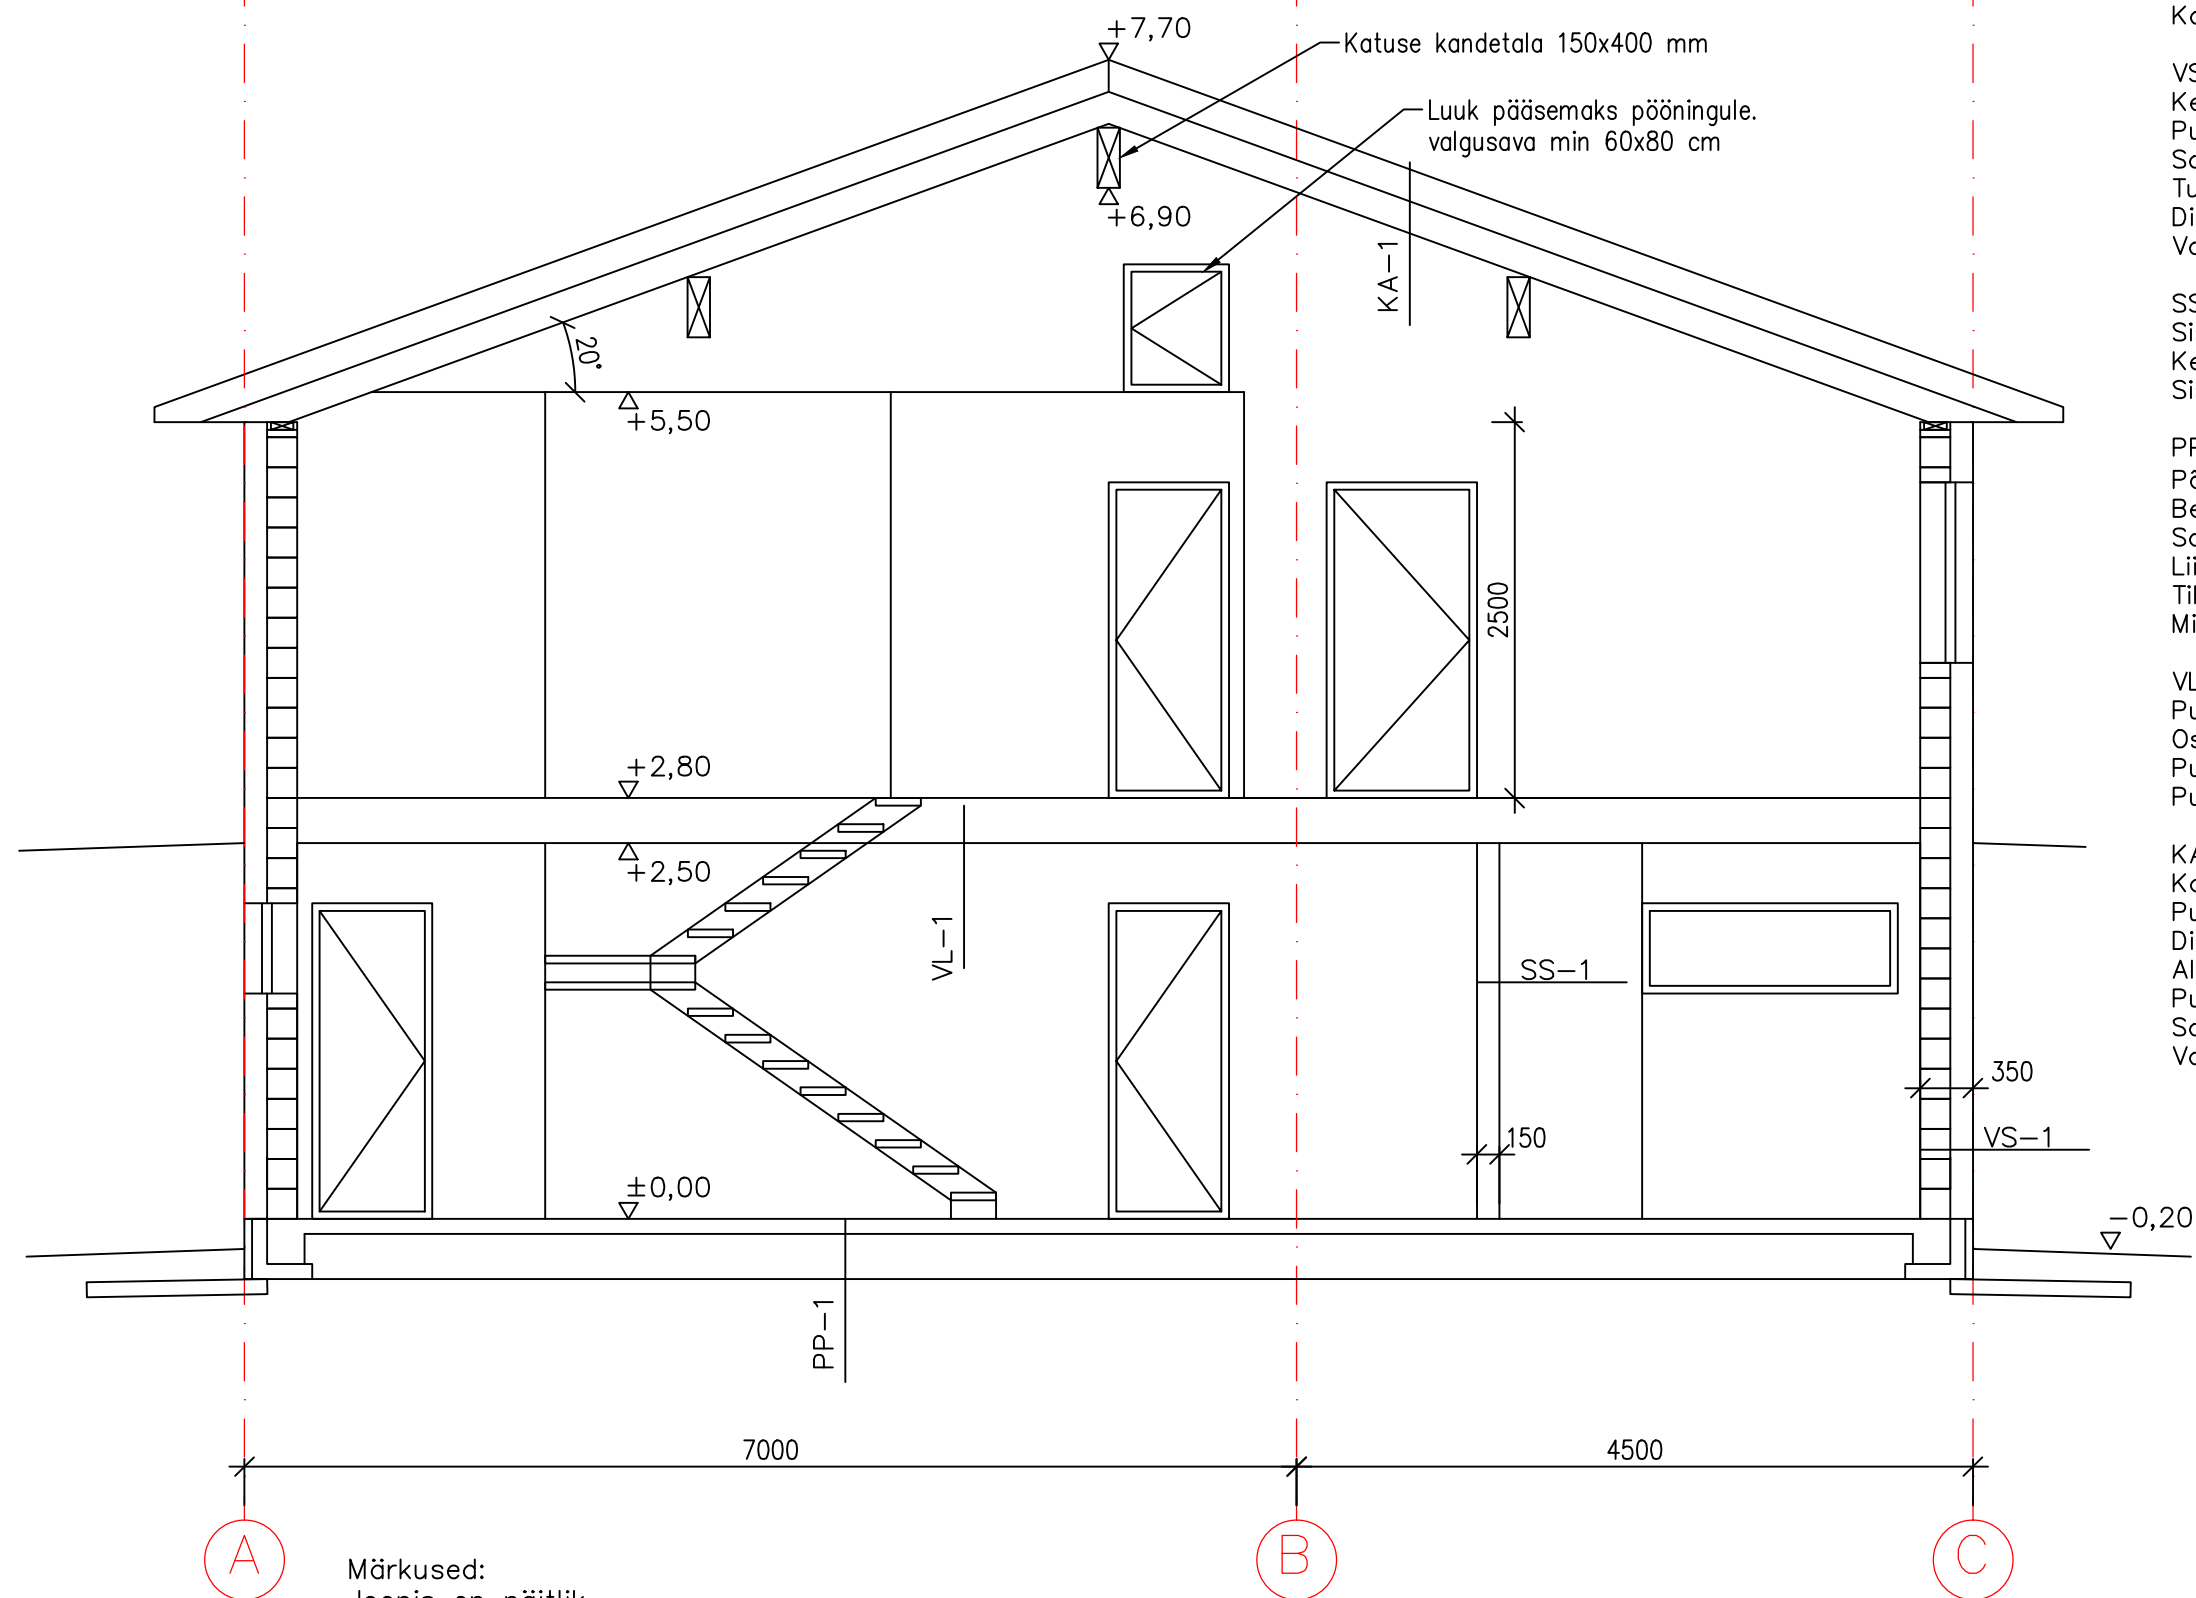

Konstruksioonide kirjeldused:

VS-1:
Kergplok 20 cm
Puitsõrestik 5x15 cm
Soojustus 15 cm
Tuuletõkke kangas
Distanttsliist 2,2x5 cm
Voodrilaud 2 cm

SS-1:
Siseviimistlus
Kergplok 15 cm
Siseviimistlus

PP-1:
Põrandaparkett/keramiline plaat
Beton 10 cm koos põrandakütte toruga
Soojustus 30 cm
Liivast tasanduskiht 3 cm
Tihendatud killustik 20 cm
Mineraalne aluspinnas

VL-1:
Puitparkett
Osb puitlaastplaat 2,2 cm
Puittala 5x20 cm
Puitlaudis

KA-1:
Katusekivi
Puitroovitus 2,2x10 cm
Distanttsliist 2,2 cm
Aluskate
Puitsarikas 5x40 cm
Soojustus 40 cm
Voodrilaud

Märkused:
Joonis on näitlik.
Sõlmede lahendused ja tugevusarvutused lahendada insenerarvutustega.
Olenevalt aluspinnasest võib vundamendi lahendus muutuda.
± 0,00= Hab 102,1 m.
Sokkel astub välisseinast tagasi 50 mm.
Puitvöö all kasutada hüdroisolatsioon.
Vundamendi välimises osas kasutada hüdroisolatsioon.
Drenaaži vajadus selgitada välja kaevetööde käigus.