


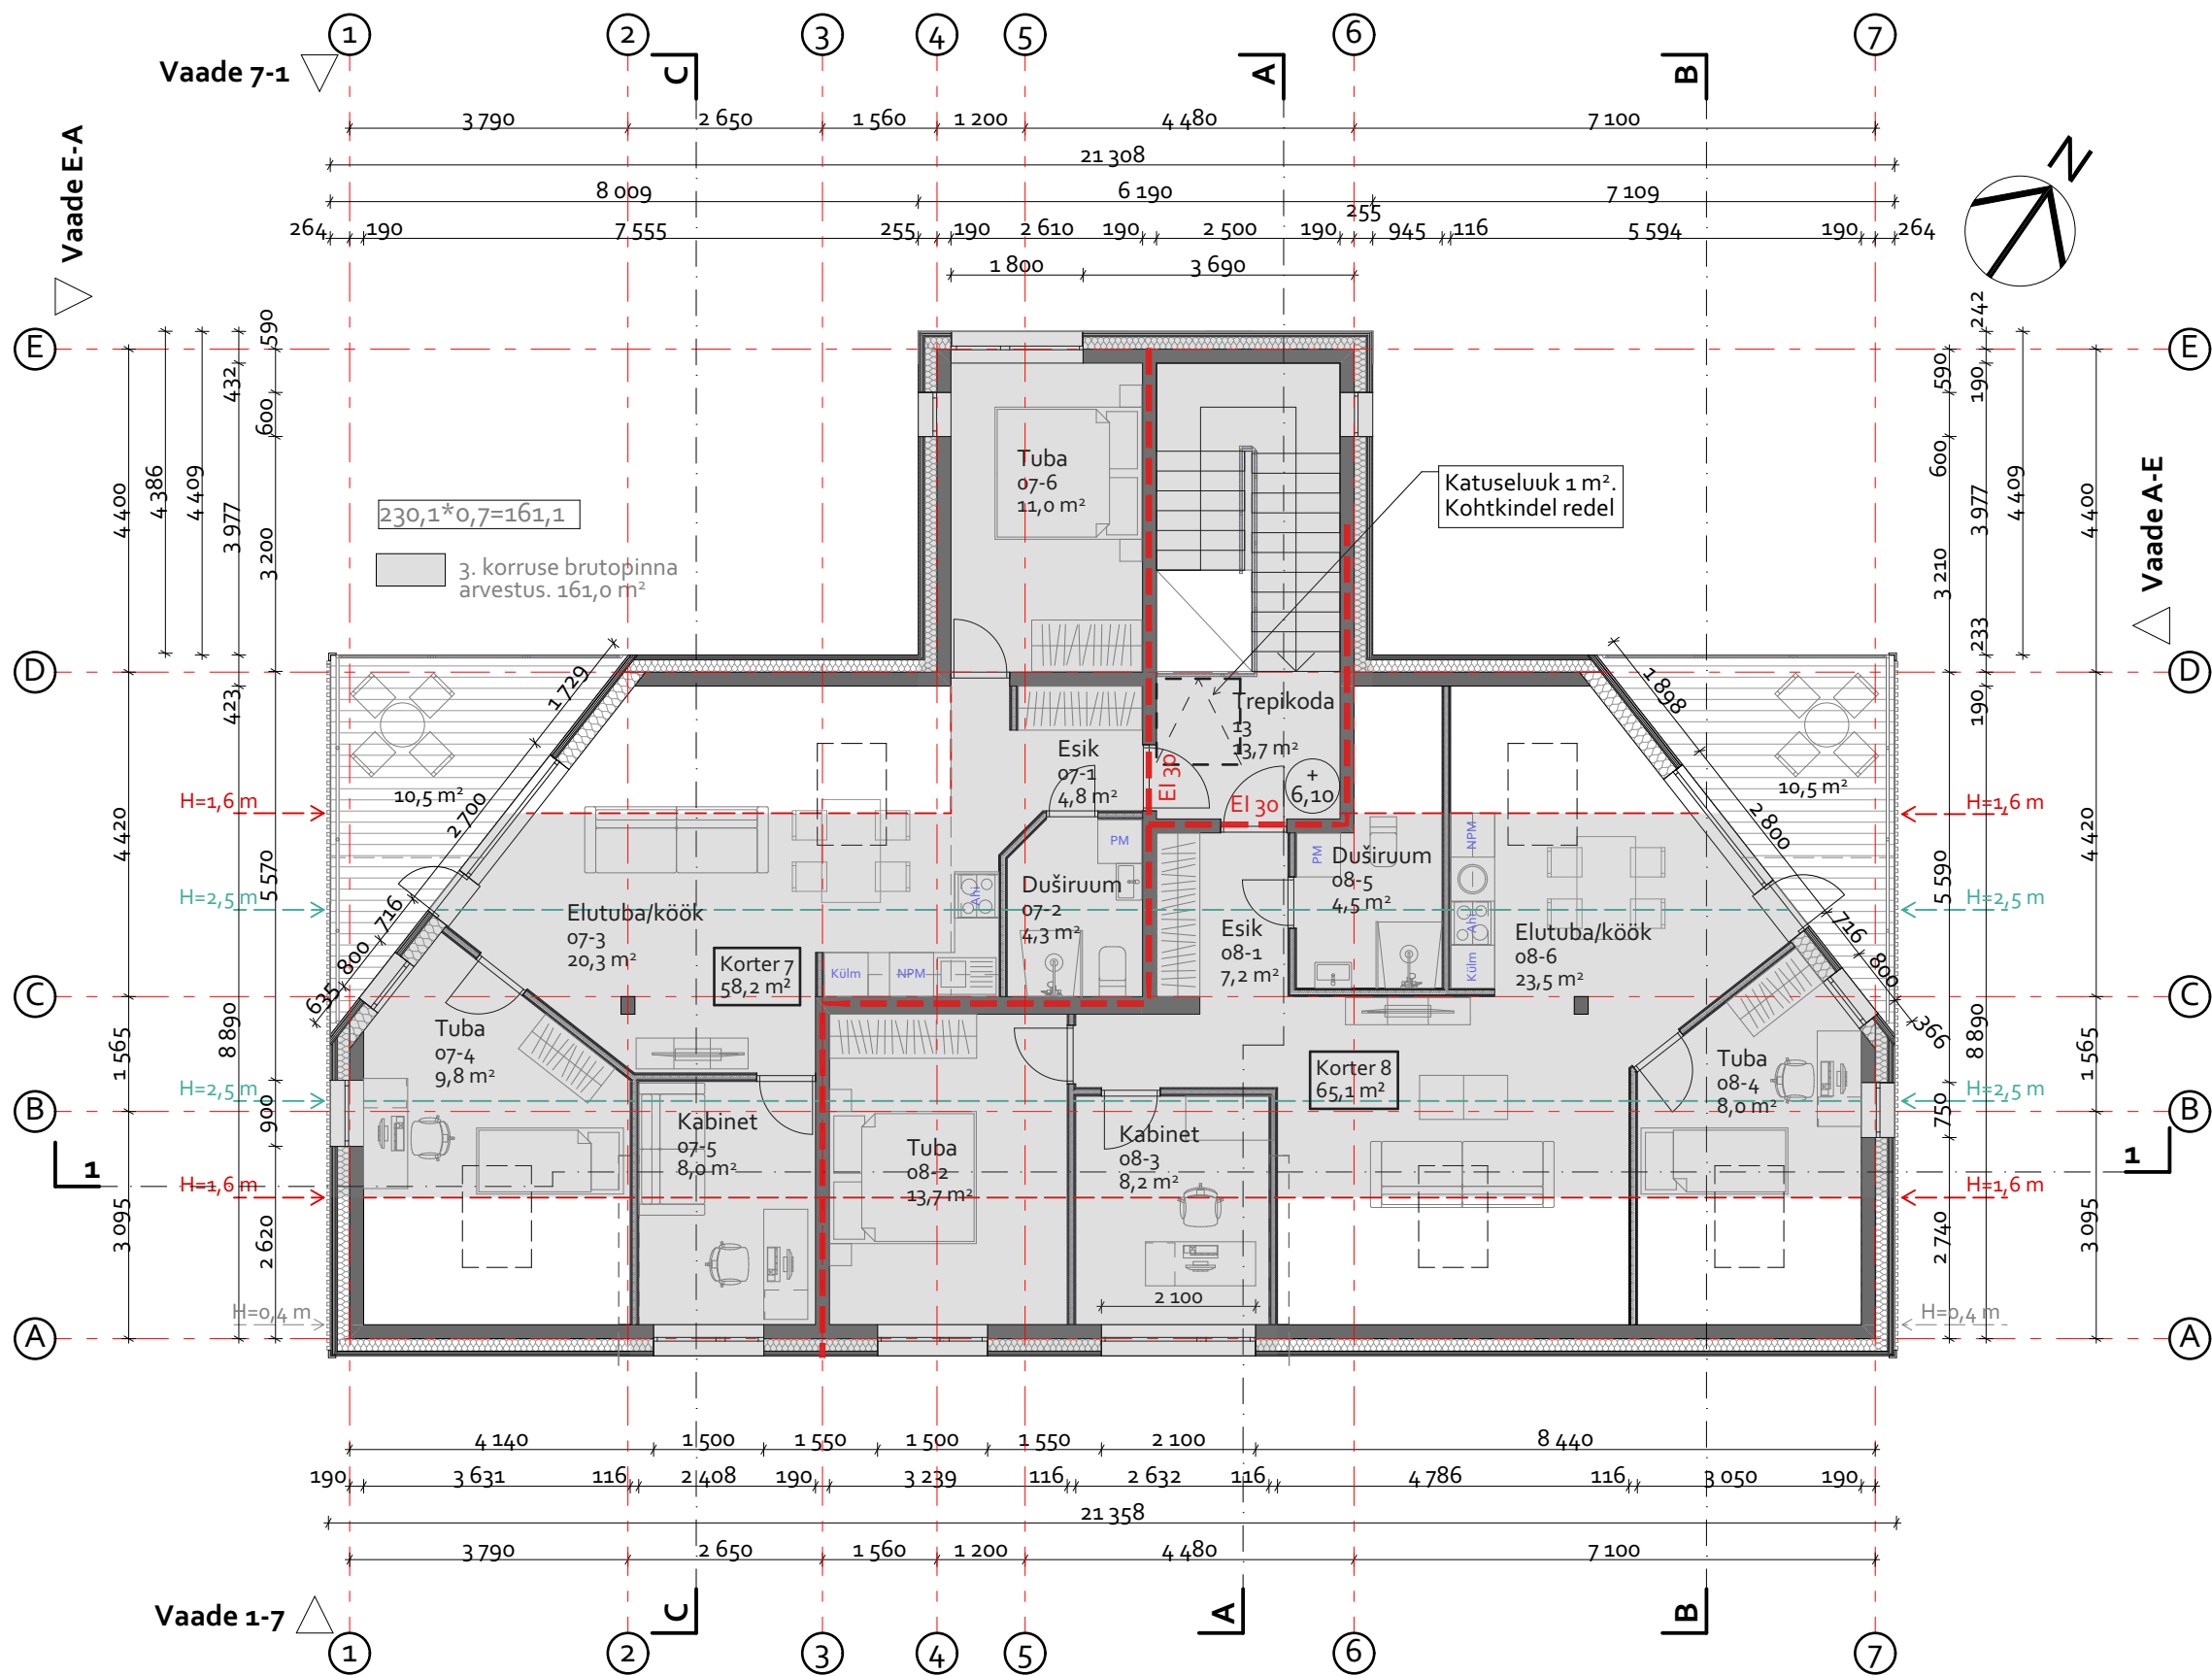

RUUMIDE EKSPLIKATSIOON			
Grupp	Ruumi nr	Ruum	Pind
Korter 01	01-1	Esik	4,6
Korter 01	01-2	Tuba	9,1
Korter 01	01-3	Koridor	3,5
Korter 01	01-4	Tuba	9,2
Korter 01	01-5	Duširuum	4,9
Korter 01	01-6	Elutuba/köök	26,8
			58,1 m²
Korter 02	02-1	Esik	5,5
Korter 02	02-2	Duširuum	4,5
Korter 02	02-3	Tuba	11,6
Korter 02	02-4	Elutuba	17,3
Korter 02	02-5	Köök	3,3
			42,2 m²
Korter 03	03-1	Esik	3,1
Korter 03	03-2	Duširuum	5,2
Korter 03	03-3	Elutuba/köök	29,0
Korter 03	03-4	Tuba	11,0
Korter 03	03-5	Tuba	8,7
			57,0 m²
Korter 04	04-1	Esik	7,8
Korter 04	04-2	Duširuum	5,3
Korter 04	04-3	Elutuba/köök	28,3
Korter 04	04-4	Tuba	9,0
Korter 04	04-5	Tuba	9,1
Korter 04	04-6	Tuba	11,0
			70,5 m²
Korter 05	05-1	Esik	6,9
Korter 05	05-2	Duširuum	4,7
Korter 05	05-3	Tuba	11,6
Korter 05	05-4	Elutuba	17,3
Korter 05	05-5	Köök	3,3
			43,8 m²
Korter 06	06-1	Esik	3,0
Korter 06	06-2	Duširuum	5,2
Korter 06	06-3	Elutuba/köök	29,0
Korter 06	06-4	Tuba	11,0
Korter 06	06-5	Tuba	8,7
			56,9 m²

RUUMIDE EKSPLIKATSIOON			
Grupp	Ruumi nr	Ruum	Pind
Korter 07	07-1	Esik	4,8
Korter 07	07-2	Duširuum	4,3
Korter 07	07-3	Elutuba/köök	20,3
Korter 07	07-4	Tuba	9,8
Korter 07	07-5	Kabinet	8,0
Korter 07	07-6	Tuba	11,0
			58,2 m²
Korter 08	08-1	Esik	7,2
Korter 08	08-2	Tuba	13,7
Korter 08	08-3	Kabinet	8,2
Korter 08	08-4	Tuba	8,0
Korter 08	08-5	Duširuum	4,5
Korter 08	08-6	Elutuba/köök	23,5
			65,1 m²
Tehnopind	18	Tehniline ruum	29,4
Üldkasutatav pind	09	Trepikoda	29,4 m²
Üldkasutatav pind	10	Trepikoda	34,8
Üldkasutatav pind	11	Kojamees/abiruum	21,5
Üldkasutatav pind	12	Trepikoda	3,3
Üldkasutatav pind	13	Trepikoda	15,5
Üldkasutatav pind	14	Kelder panipaikadega	13,7
Üldkasutatav pind	15	Kelder panipaikadega	38,4
Üldkasutatav pind	16	Kelder panipaikadega	20,1
Üldkasutatav pind	17	Kelder panipaikadega	11,3
			53,5
			212,1 m²
			693,3 m²