



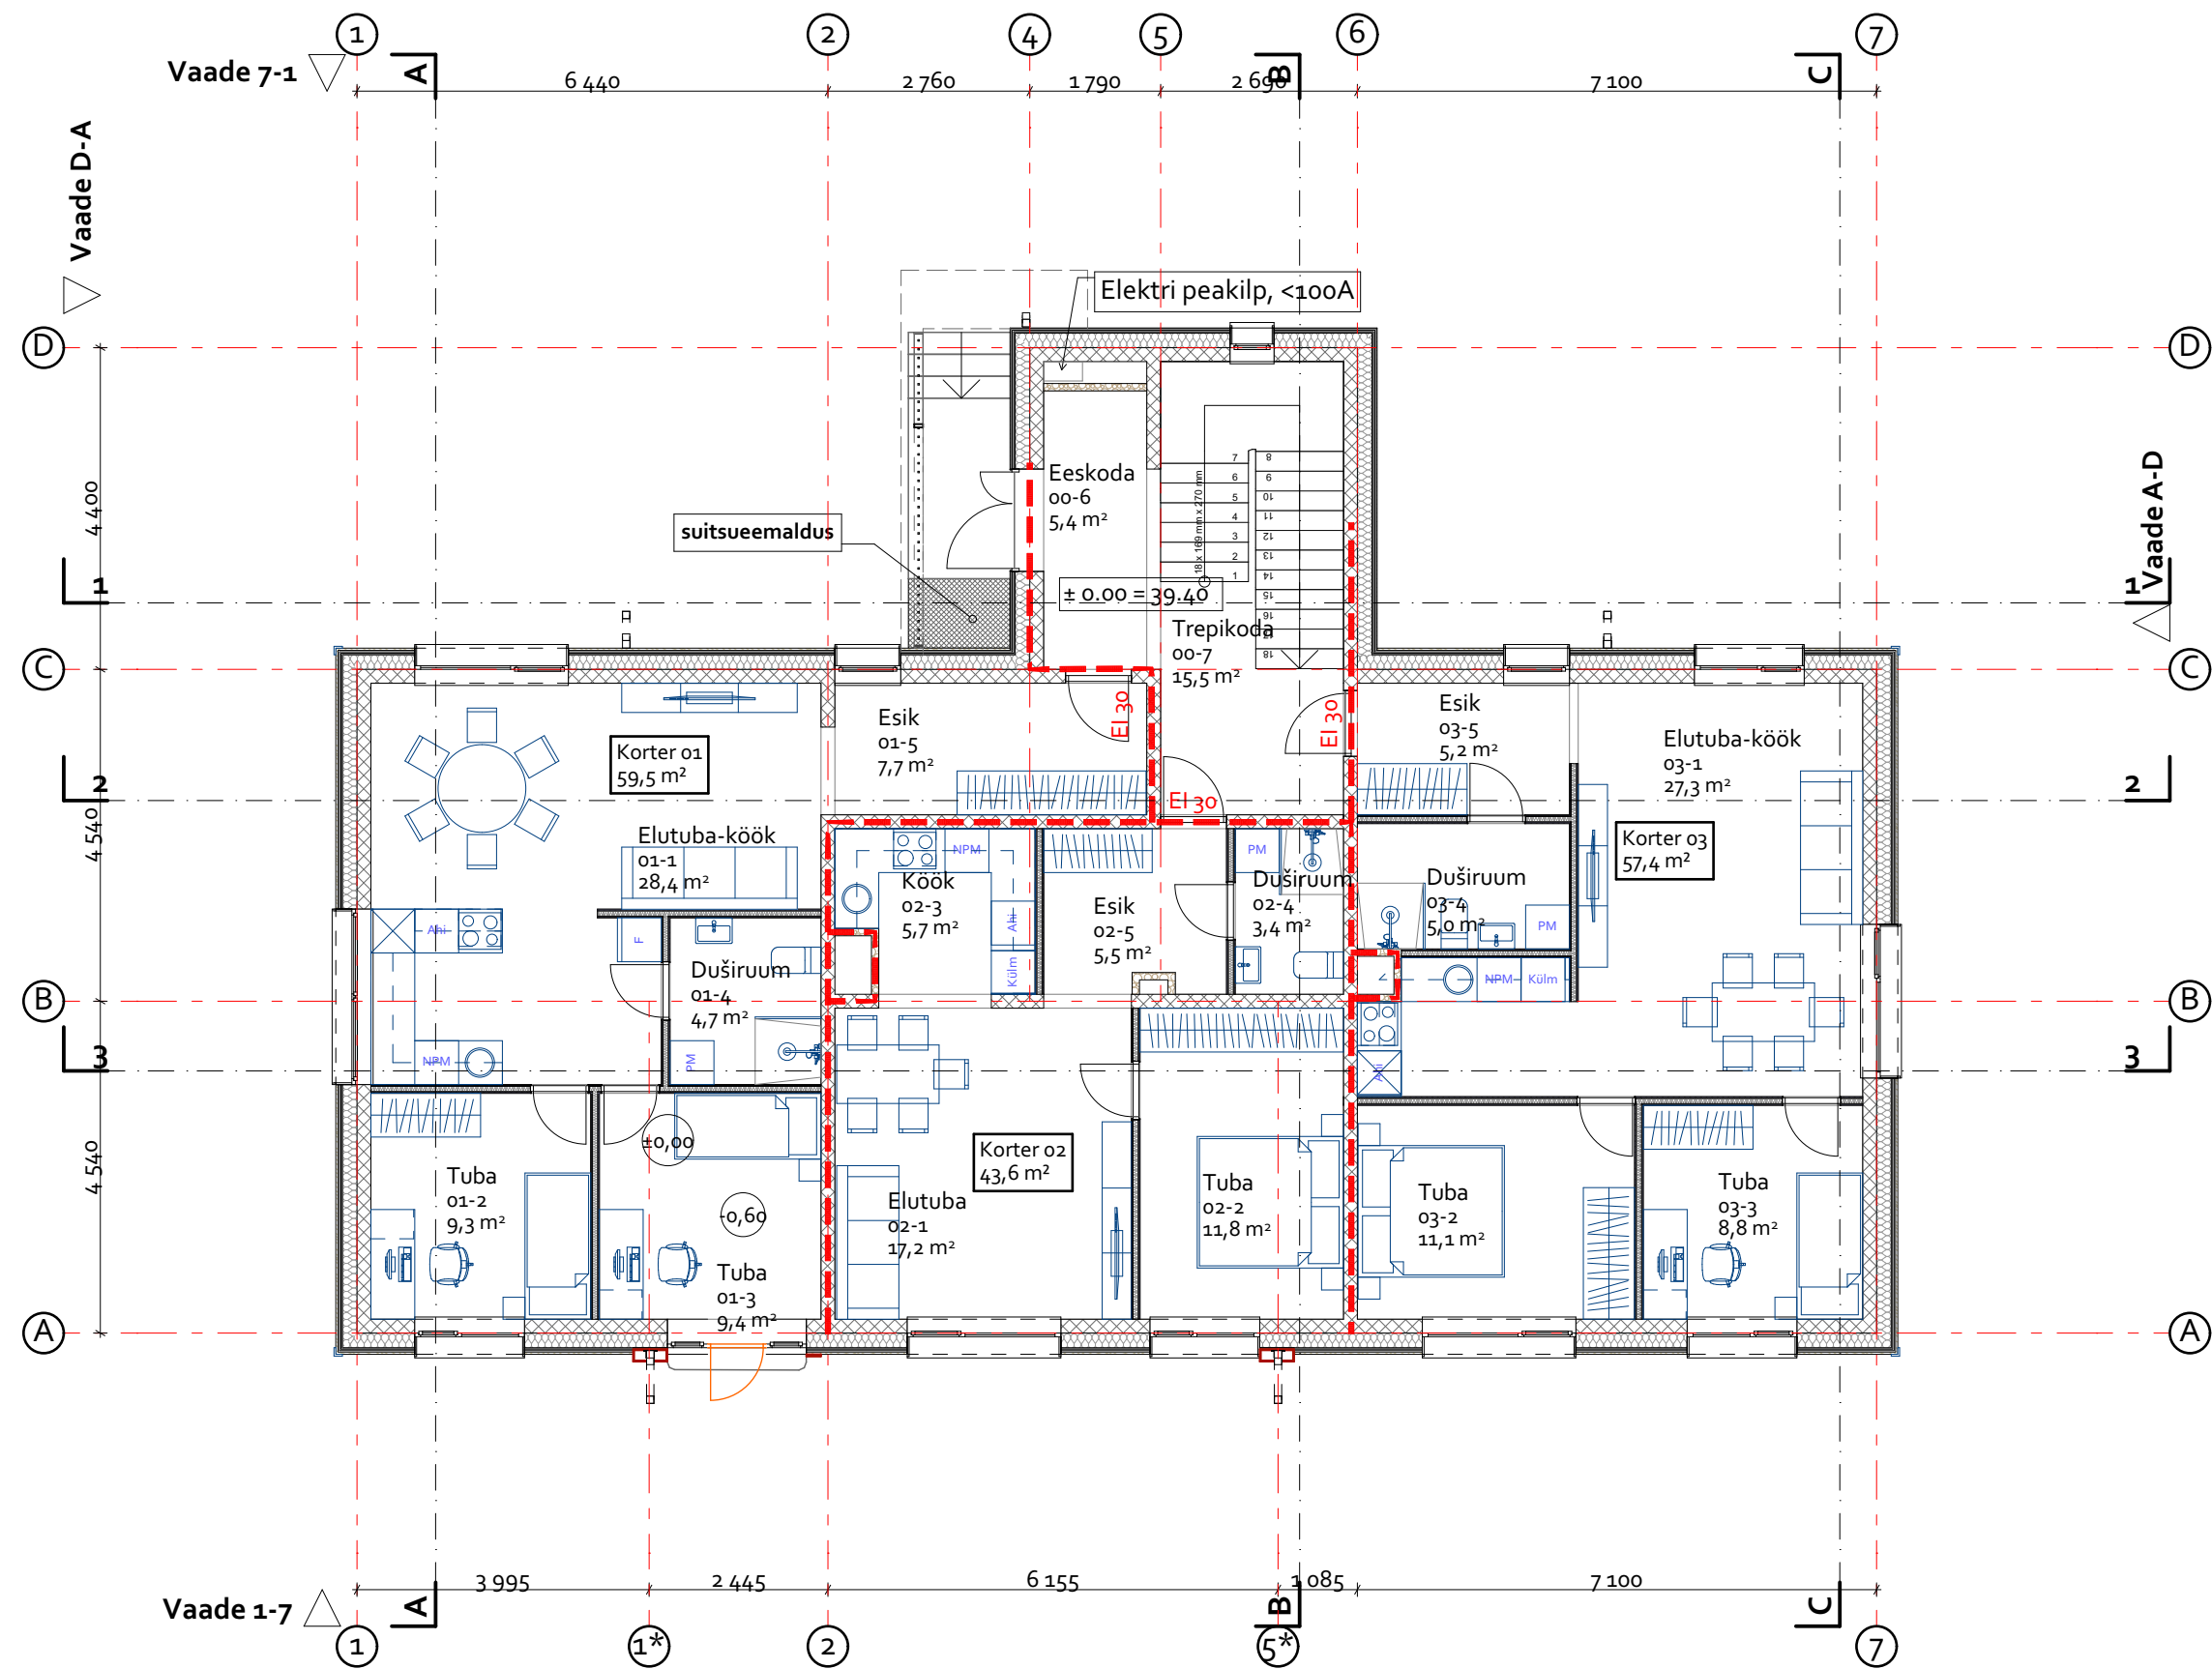

RUUMIDE EKSPLIKATSIOON			
Grupp	Nr	Ruum	Pind
Korter 01	01-1	Elutuba-köök	28,4
Korter 01	01-2	Tuba	9,3
Korter 01	01-3	Tuba	9,4
Korter 01	01-4	Duširuum	4,7
Korter 01	01-5	Esik	7,7
			59,5 m ²
Korter 02	02-1	Elutuba	17,2
Korter 02	02-2	Tuba	11,8
Korter 02	02-3	Köök	5,7
Korter 02	02-4	Duširuum	3,4
Korter 02	02-5	Esik	5,5
			43,6 m ²
Korter 03	03-1	Elutuba-köök	27,3
Korter 03	03-2	Tuba	11,1
Korter 03	03-3	Tuba	8,8
Korter 03	03-4	Duširuum	5,0
Korter 03	03-5	Esik	5,2
			57,4 m ²
Korter 04	04-1	Elutuba-köök	28,4
Korter 04	04-2	Tuba	9,3
Korter 04	04-3	Tuba	9,4
Korter 04	04-4	Tuba	11,0
Korter 04	04-5	Duširuum	4,7
Korter 04	04-6	Esik	7,7
			70,5 m ²
Korter 05	05-1	Elutuba	17,2
Korter 05	05-2	Tuba	11,8
Korter 05	05-3	Köök	5,7
Korter 05	05-4	Duširuum	3,4
Korter 05	05-5	Esik	5,5
			43,6 m ²
Korter 06	06-1	Elutuba-köök	27,3
Korter 06	06-2	Tuba	11,1
Korter 06	06-3	Tuba	8,8
Korter 06	06-4	Duširuum	5,0
Korter 06	06-5	Esik	5,2
			57,4 m ²
Korter 07	07-1	Elutuba-köök	21,6
Korter 07	07-2	Tuba	9,5
Korter 07	07-3	Tuba	8,0
Korter 07	07-4	Tuba	11,0
Korter 07	07-5	Duširuum	3,4

RUUMIDE EKSPLIKATSIOON			
Grupp	Nr	Ruum	Pind
Korter 07	07-6	Esik	2,7
			56,2 m ²
Korter 08	08-1	Elutuba-köök	25,3
Korter 08	08-2	Tuba	13,5
Korter 08	08-3	Tuba	8,5
Korter 08	08-4	Tuba	9,2
Korter 08	08-5	Duširuum	3,3
Korter 08	08-6	Esik	3,2
			63,0 m ²
Tehnopind	00-1	Tehniline ruum	8,2
			8,2 m ²
Üldkasutatav pind	00-2	Kojamees-abiruum	4,2
Üldkasutatav pind	00-3	Kelder panipaikadega	21,4
Üldkasutatav pind	00-4	Kelder panipaikadega	31,4
Üldkasutatav pind	00-5	Trepikoda	10,5
Üldkasutatav pind	00-6	Eeskoda	5,4
Üldkasutatav pind	00-7	Trepikoda	15,5
Üldkasutatav pind	00-8	Trepikoda	15,5
Üldkasutatav pind	00-9	Trepikoda	13,7
			117,6 m ²


577,0 m²

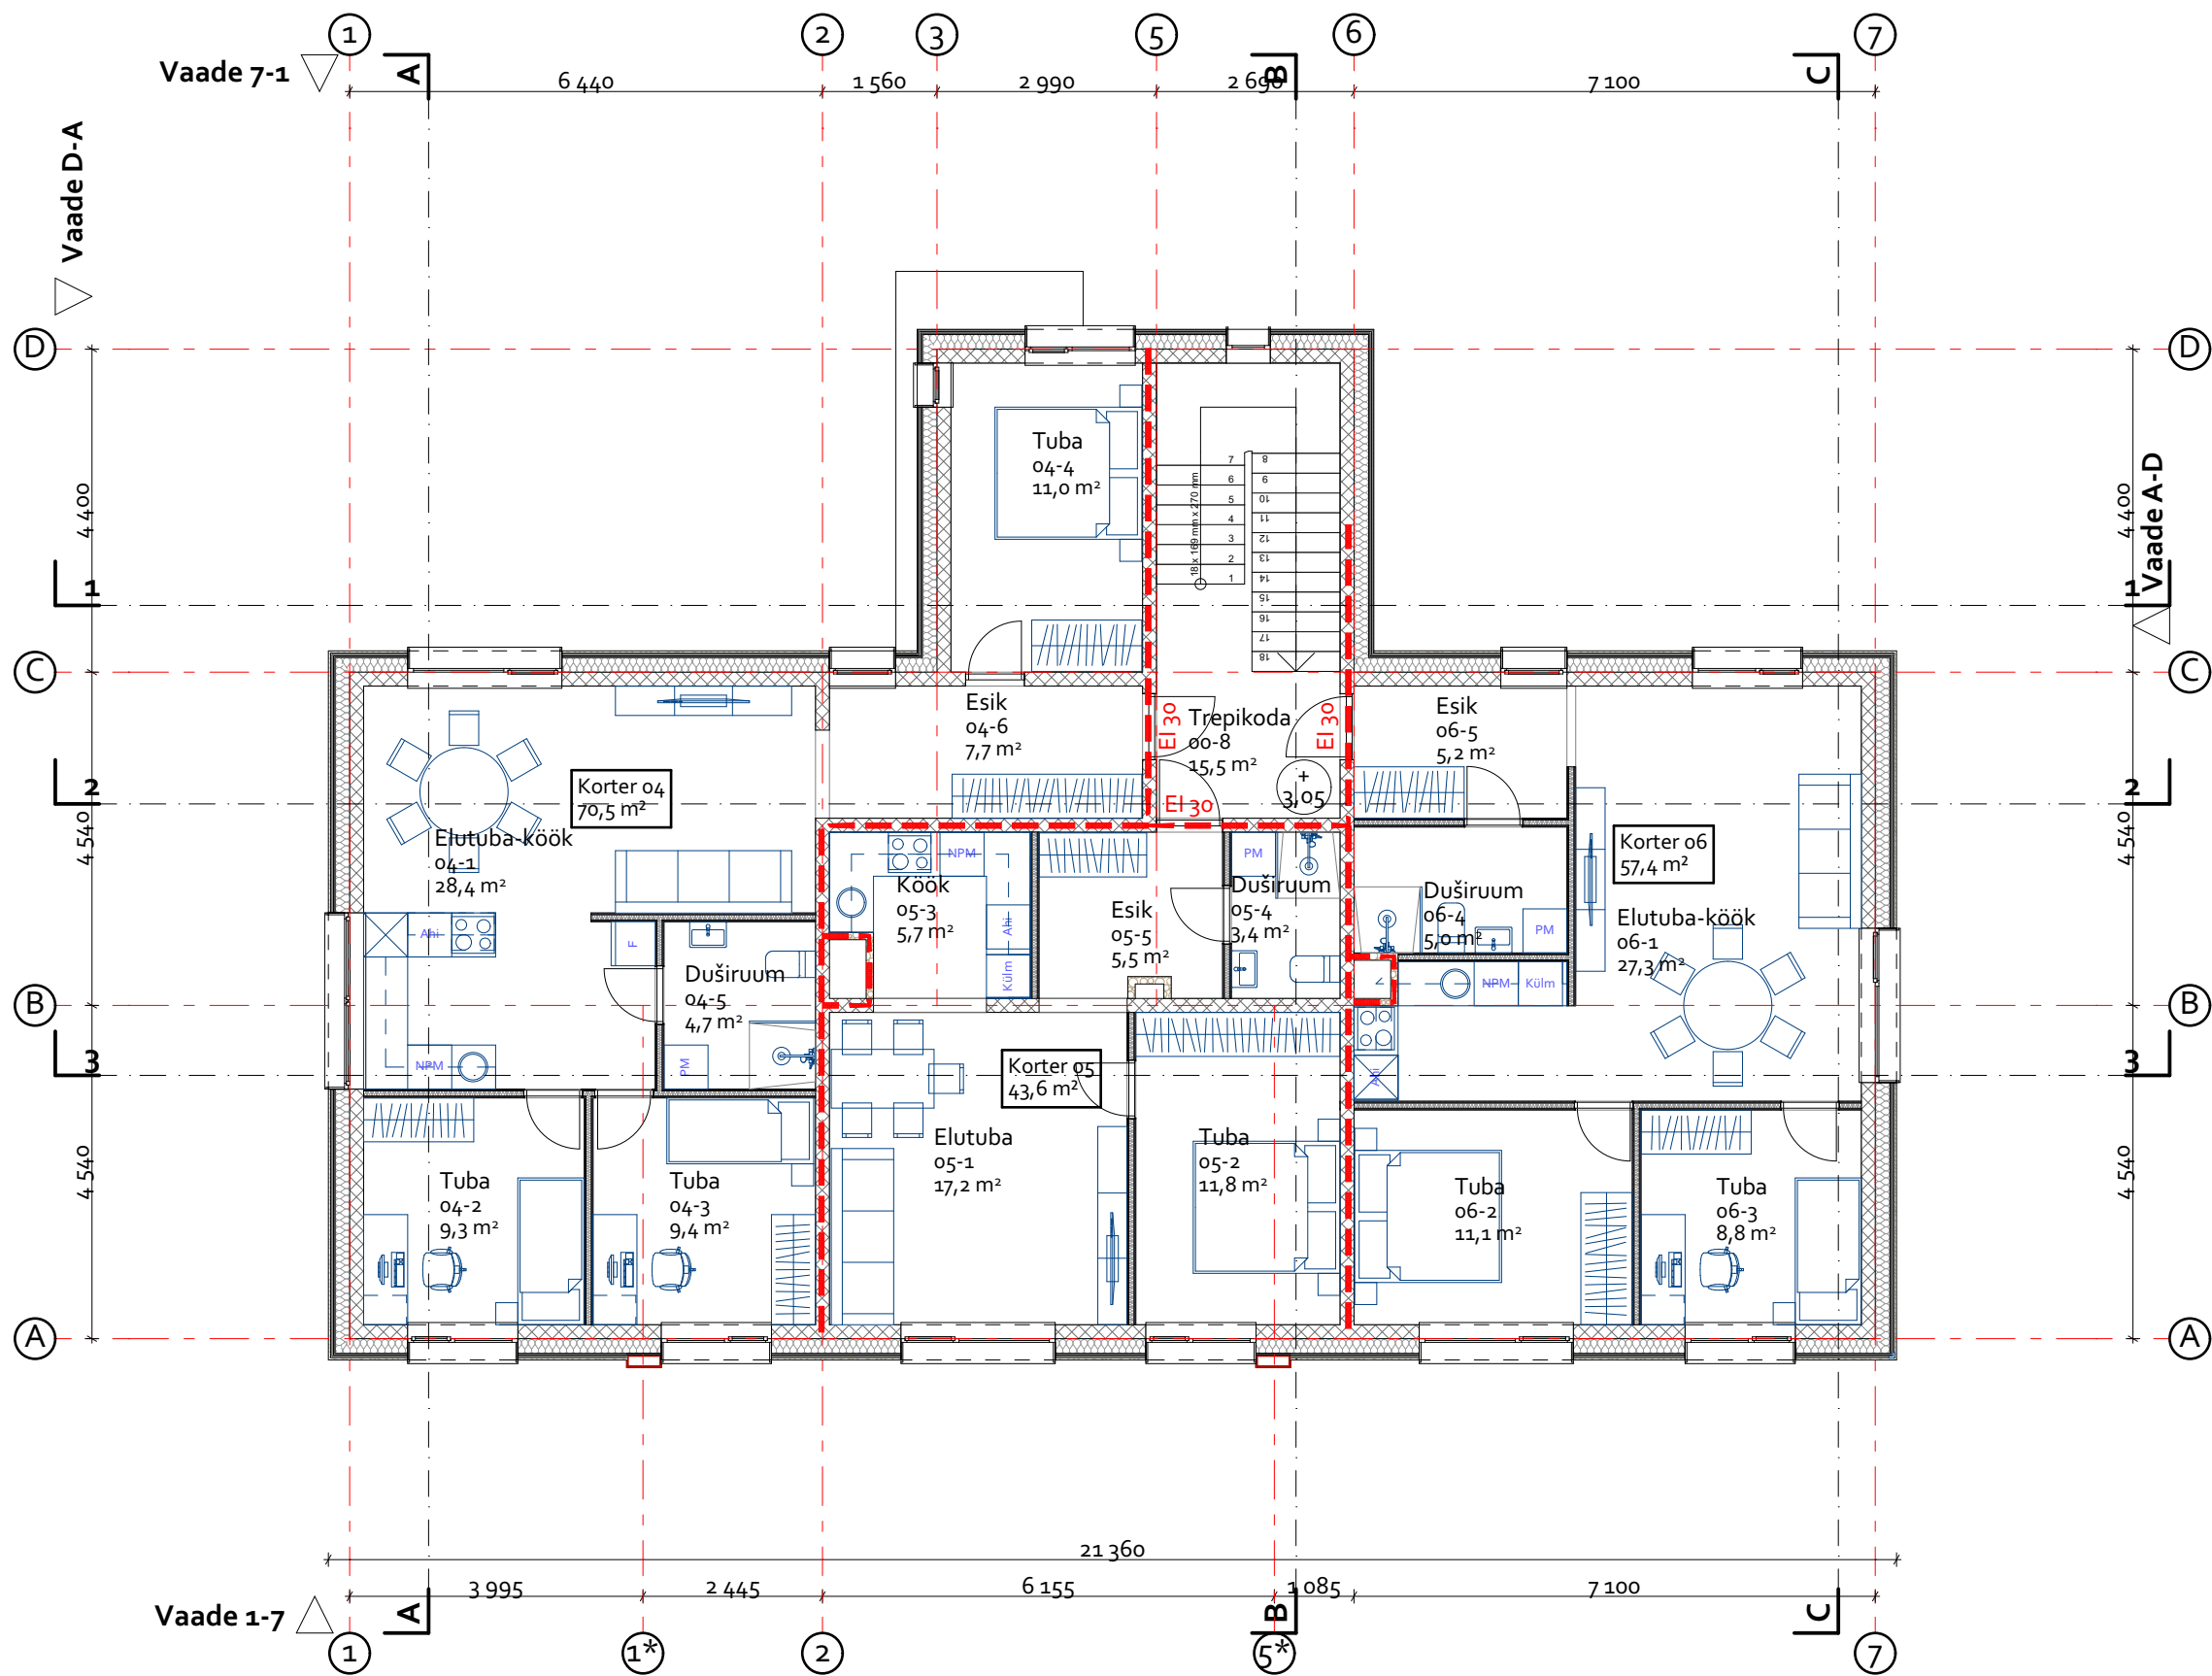

RUUMIDE EKSPLIKATSIOON			
Grupp	Nr	Ruum	Pind
Korter 01	01-1	Elutuba-köök	28,4
Korter 01	01-2	Tuba	9,3
Korter 01	01-3	Tuba	9,4
Korter 01	01-4	Duširuum	4,7
Korter 01	01-5	Esik	7,7
			59,5 m ²
Korter 02	02-1	Elutuba	17,2
Korter 02	02-2	Tuba	11,8
Korter 02	02-3	Köök	5,7
Korter 02	02-4	Duširuum	3,4
Korter 02	02-5	Esik	5,5
			43,6 m ²
Korter 03	03-1	Elutuba-köök	27,3
Korter 03	03-2	Tuba	11,1
Korter 03	03-3	Tuba	8,8
Korter 03	03-4	Duširuum	5,0
Korter 03	03-5	Esik	5,2
			57,4 m ²
Korter 04	04-1	Elutuba-köök	28,4
Korter 04	04-2	Tuba	9,3
Korter 04	04-3	Tuba	9,4
Korter 04	04-4	Tuba	11,0
Korter 04	04-5	Duširuum	4,7
Korter 04	04-6	Esik	7,7
			70,5 m ²
Korter 05	05-1	Elutuba	17,2
Korter 05	05-2	Tuba	11,8
Korter 05	05-3	Köök	5,7
Korter 05	05-4	Duširuum	3,4
Korter 05	05-5	Esik	5,5
			43,6 m ²
Korter 06	06-1	Elutuba-köök	27,3
Korter 06	06-2	Tuba	11,1
Korter 06	06-3	Tuba	8,8
Korter 06	06-4	Duširuum	5,0
Korter 06	06-5	Esik	5,2
			57,4 m ²
Korter 07	07-1	Elutuba-köök	21,6
Korter 07	07-2	Tuba	9,5
Korter 07	07-3	Tuba	8,0
Korter 07	07-4	Tuba	11,0
Korter 07	07-5	Duširuum	3,4

RUUMIDE EKSPLIKATSIOON			
Grupp	Nr	Ruum	Pind
Korter 07	07-6	Esik	2,7
			56,2 m ²
Korter 08	08-1	Elutuba-köök	25,3
Korter 08	08-2	Tuba	13,5
Korter 08	08-3	Tuba	8,5
Korter 08	08-4	Tuba	9,2
Korter 08	08-5	Duširuum	3,3
Korter 08	08-6	Esik	3,2
			63,0 m ²
Tehnopind	00-1	Tehniline ruum	8,2
			8,2 m ²
Üldkasutatav pind	00-2	Kojamees-abiruum	4,2
Üldkasutatav pind	00-3	Kelder panipaikadega	21,4
Üldkasutatav pind	00-4	Kelder panipaikadega	31,4
Üldkasutatav pind	00-5	Trepikoda	10,5
Üldkasutatav pind	00-6	Eeskoda	5,4
Üldkasutatav pind	00-7	Trepikoda	15,5
Üldkasutatav pind	00-8	Trepikoda	15,5
Üldkasutatav pind	00-9	Trepikoda	13,7
			117,6 m ²


577,0 m²

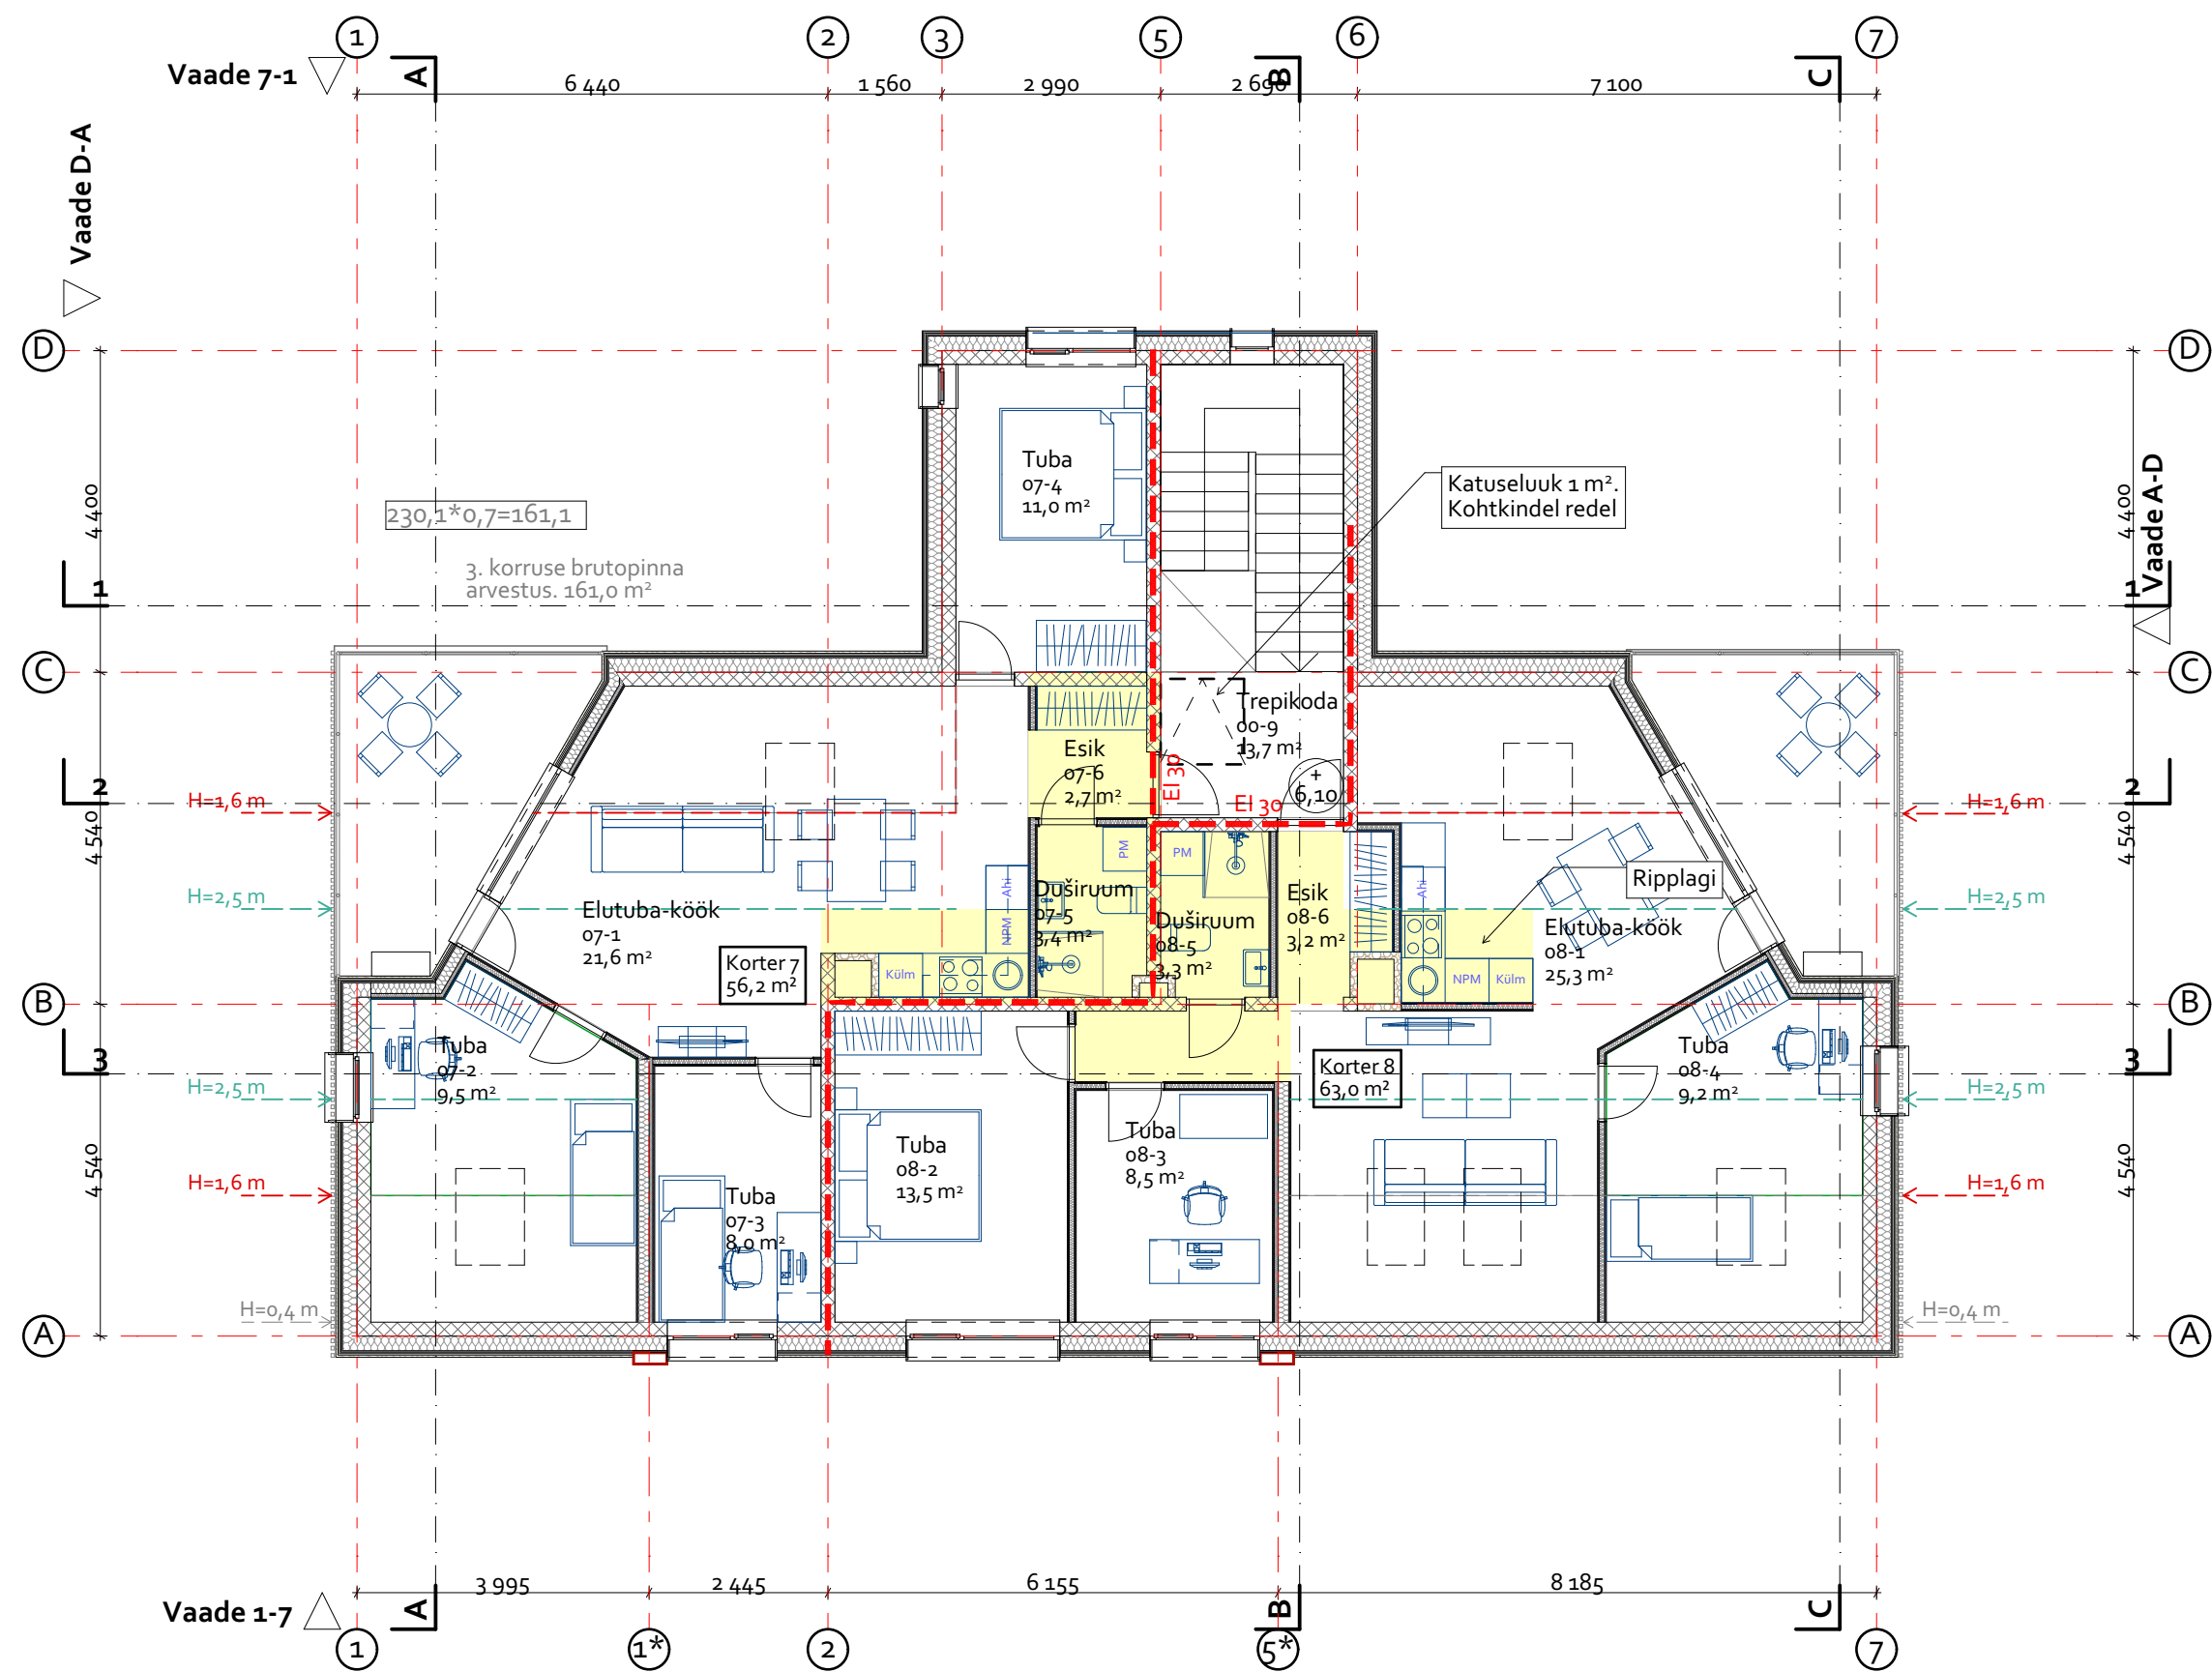

RUUMIDE EKSPLIKATSIOON			
Grupp	Nr	Ruum	Pind
Korter 01	01-1	Elutuba-köök	28,4
Korter 01	01-2	Tuba	9,3
Korter 01	01-3	Tuba	9,4
Korter 01	01-4	Duširuum	4,7
Korter 01	01-5	Esik	7,7
			59,5 m²
Korter 02	02-1	Elutuba	17,2
Korter 02	02-2	Tuba	11,8
Korter 02	02-3	Köök	5,7
Korter 02	02-4	Duširuum	3,4
Korter 02	02-5	Esik	5,5
			43,6 m²
Korter 03	03-1	Elutuba-köök	27,3
Korter 03	03-2	Tuba	11,1
Korter 03	03-3	Tuba	8,8
Korter 03	03-4	Duširuum	5,0
Korter 03	03-5	Esik	5,2
			57,4 m²
Korter 04	04-1	Elutuba-köök	28,4
Korter 04	04-2	Tuba	9,3
Korter 04	04-3	Tuba	9,4
Korter 04	04-4	Tuba	11,0
Korter 04	04-5	Duširuum	4,7
Korter 04	04-6	Esik	7,7
			70,5 m²
Korter 05	05-1	Elutuba	17,2
Korter 05	05-2	Tuba	11,8
Korter 05	05-3	Köök	5,7
Korter 05	05-4	Duširuum	3,4
Korter 05	05-5	Esik	5,5
			43,6 m²
Korter 06	06-1	Elutuba-köök	27,3
Korter 06	06-2	Tuba	11,1
Korter 06	06-3	Tuba	8,8
Korter 06	06-4	Duširuum	5,0
Korter 06	06-5	Esik	5,2
			57,4 m²
Korter 07	07-1	Elutuba-köök	21,6
Korter 07	07-2	Tuba	9,5
Korter 07	07-3	Tuba	8,0
Korter 07	07-4	Tuba	11,0
Korter 07	07-5	Duširuum	3,4

RUUMIDE EKSPLIKATSIOON			
Grupp	Nr	Ruum	Pind
Korter 07	07-6	Esik	2,7
			56,2 m²
Korter 08	08-1	Elutuba-köök	25,3
Korter 08	08-2	Tuba	13,5
Korter 08	08-3	Tuba	8,5
Korter 08	08-4	Tuba	9,2
Korter 08	08-5	Duširuum	3,3
Korter 08	08-6	Esik	3,2
			63,0 m²
Tehnopind	00-1	Tehniline ruum	8,2
			8,2 m²
Üldkasutatav pind	00-2	Kojamees-abiruum	4,2
Üldkasutatav pind	00-3	Kelder panipaikadega	21,4
Üldkasutatav pind	00-4	Kelder panipaikadega	31,4
Üldkasutatav pind	00-5	Trepikoda	10,5
Üldkasutatav pind	00-6	Eeskoda	5,4
Üldkasutatav pind	00-7	Trepikoda	15,5
Üldkasutatav pind	00-8	Trepikoda	15,5
Üldkasutatav pind	00-9	Trepikoda	13,7
			117,6 m²


577,0 m²

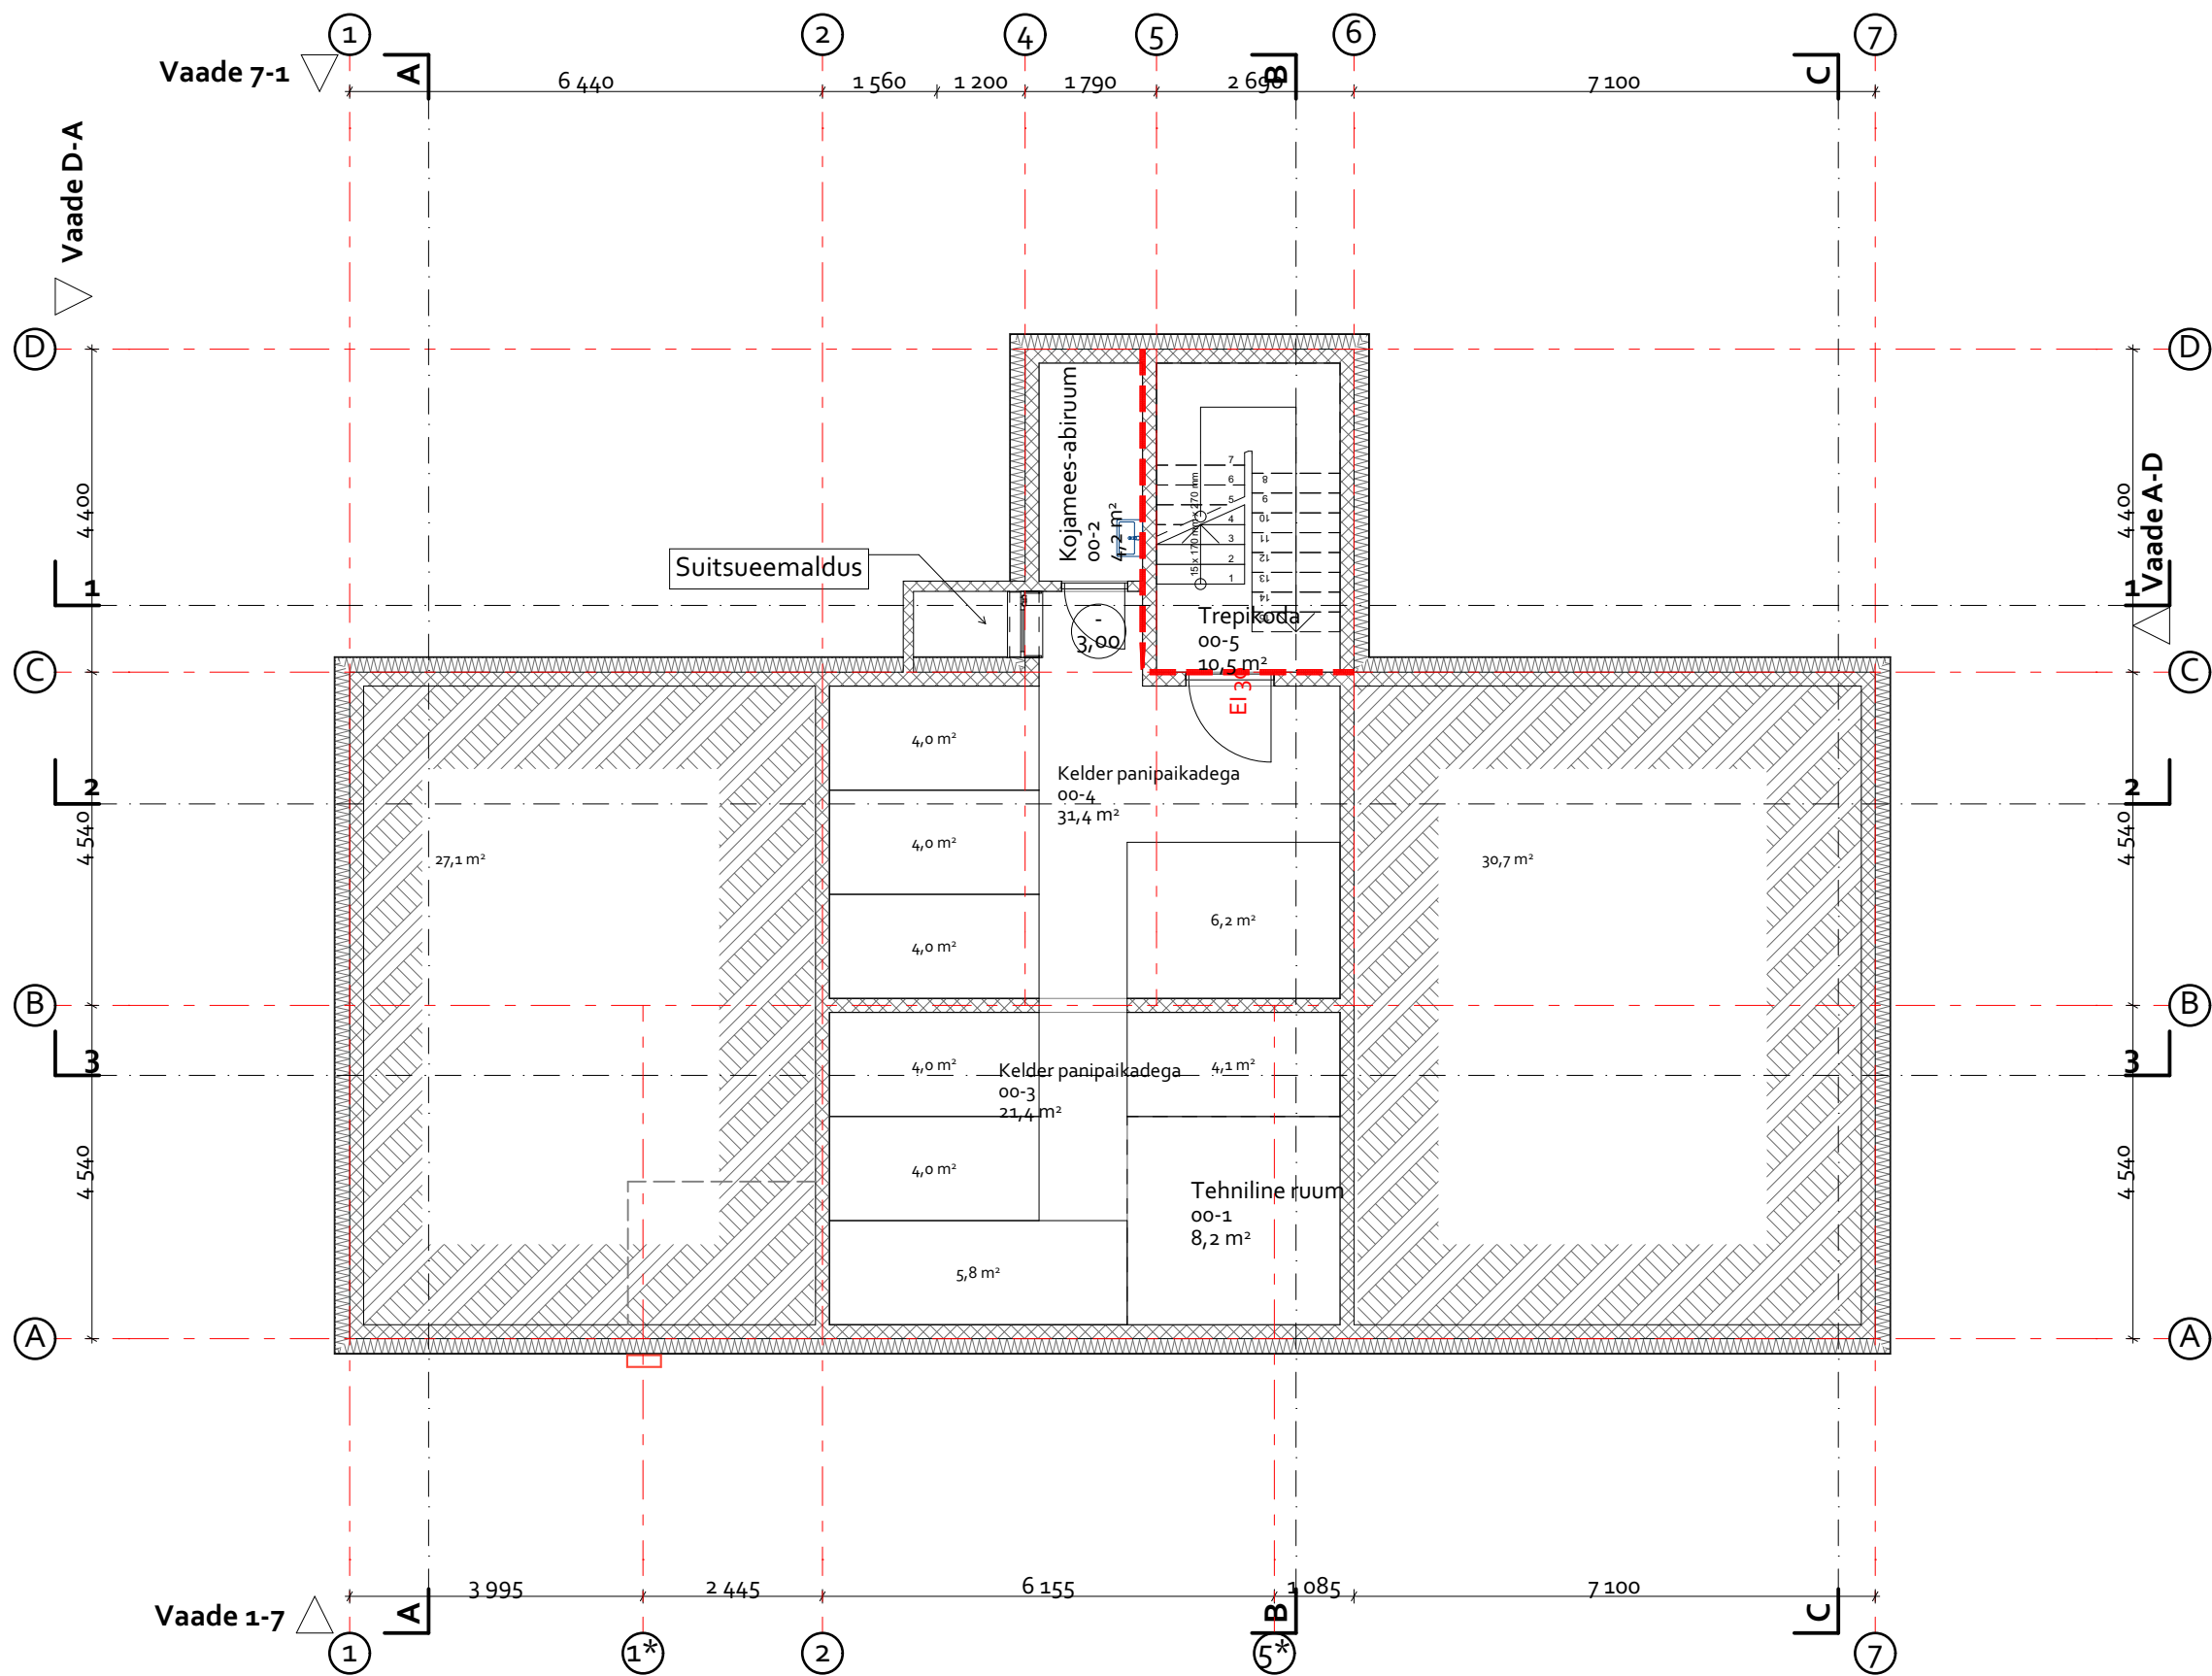





RUUMIDE EKSPLIKATSIOON			
Grupp	Nr	Ruum	Pind
Korter 01	01-1	Elutuba-köök	28,4
Korter 01	01-2	Tuba	9,3
Korter 01	01-3	Tuba	9,4
Korter 01	01-4	Duširuum	4,7
Korter 01	01-5	Esik	7,7
			59,5 m²
Korter 02	02-1	Elutuba	17,2
Korter 02	02-2	Tuba	11,8
Korter 02	02-3	Köök	5,7
Korter 02	02-4	Duširuum	3,4
Korter 02	02-5	Esik	5,5
			43,6 m²
Korter 03	03-1	Elutuba-köök	27,3
Korter 03	03-2	Tuba	11,1
Korter 03	03-3	Tuba	8,8
Korter 03	03-4	Duširuum	5,0
Korter 03	03-5	Esik	5,2
			57,4 m²
Korter 04	04-1	Elutuba-köök	28,4
Korter 04	04-2	Tuba	9,3
Korter 04	04-3	Tuba	9,4
Korter 04	04-4	Tuba	11,0
Korter 04	04-5	Duširuum	4,7
Korter 04	04-6	Esik	7,7
			70,5 m²
Korter 05	05-1	Elutuba	17,2
Korter 05	05-2	Tuba	11,8
Korter 05	05-3	Köök	5,7
Korter 05	05-4	Duširuum	3,4
Korter 05	05-5	Esik	5,5
			43,6 m²
Korter 06	06-1	Elutuba-köök	27,3
Korter 06	06-2	Tuba	11,1
Korter 06	06-3	Tuba	8,8
Korter 06	06-4	Duširuum	5,0
Korter 06	06-5	Esik	5,2
			57,4 m²
Korter 07	07-1	Elutuba-köök	21,6
Korter 07	07-2	Tuba	9,5
Korter 07	07-3	Tuba	8,0
Korter 07	07-4	Tuba	11,0
Korter 07	07-5	Duširuum	3,4

RUUMIDE EKSPLIKATSIOON			
Grupp	Nr	Ruum	Pind
Korter 07	07-6	Esik	2,7
			56,2 m²
Korter 08	08-1	Elutuba-köök	25,3
Korter 08	08-2	Tuba	13,5
Korter 08	08-3	Tuba	8,5
Korter 08	08-4	Tuba	9,2
Korter 08	08-5	Duširuum	3,3
Korter 08	08-6	Esik	3,2
			63,0 m²
Tehnopind	00-1	Tehniline ruum	8,2
			8,2 m²
Üldkasutatav pind	00-2	Kojamees-abiruum	4,2
Üldkasutatav pind	00-3	Kelder panipaikadega	21,4
Üldkasutatav pind	00-4	Kelder panipaikadega	31,4
Üldkasutatav pind	00-5	Trepikoda	10,5
Üldkasutatav pind	00-6	Eeskoda	5,4
Üldkasutatav pind	00-7	Trepikoda	15,5
Üldkasutatav pind	00-8	Trepikoda	15,5
Üldkasutatav pind	00-9	Trepikoda	13,7
			117,6 m²

577,0 m²

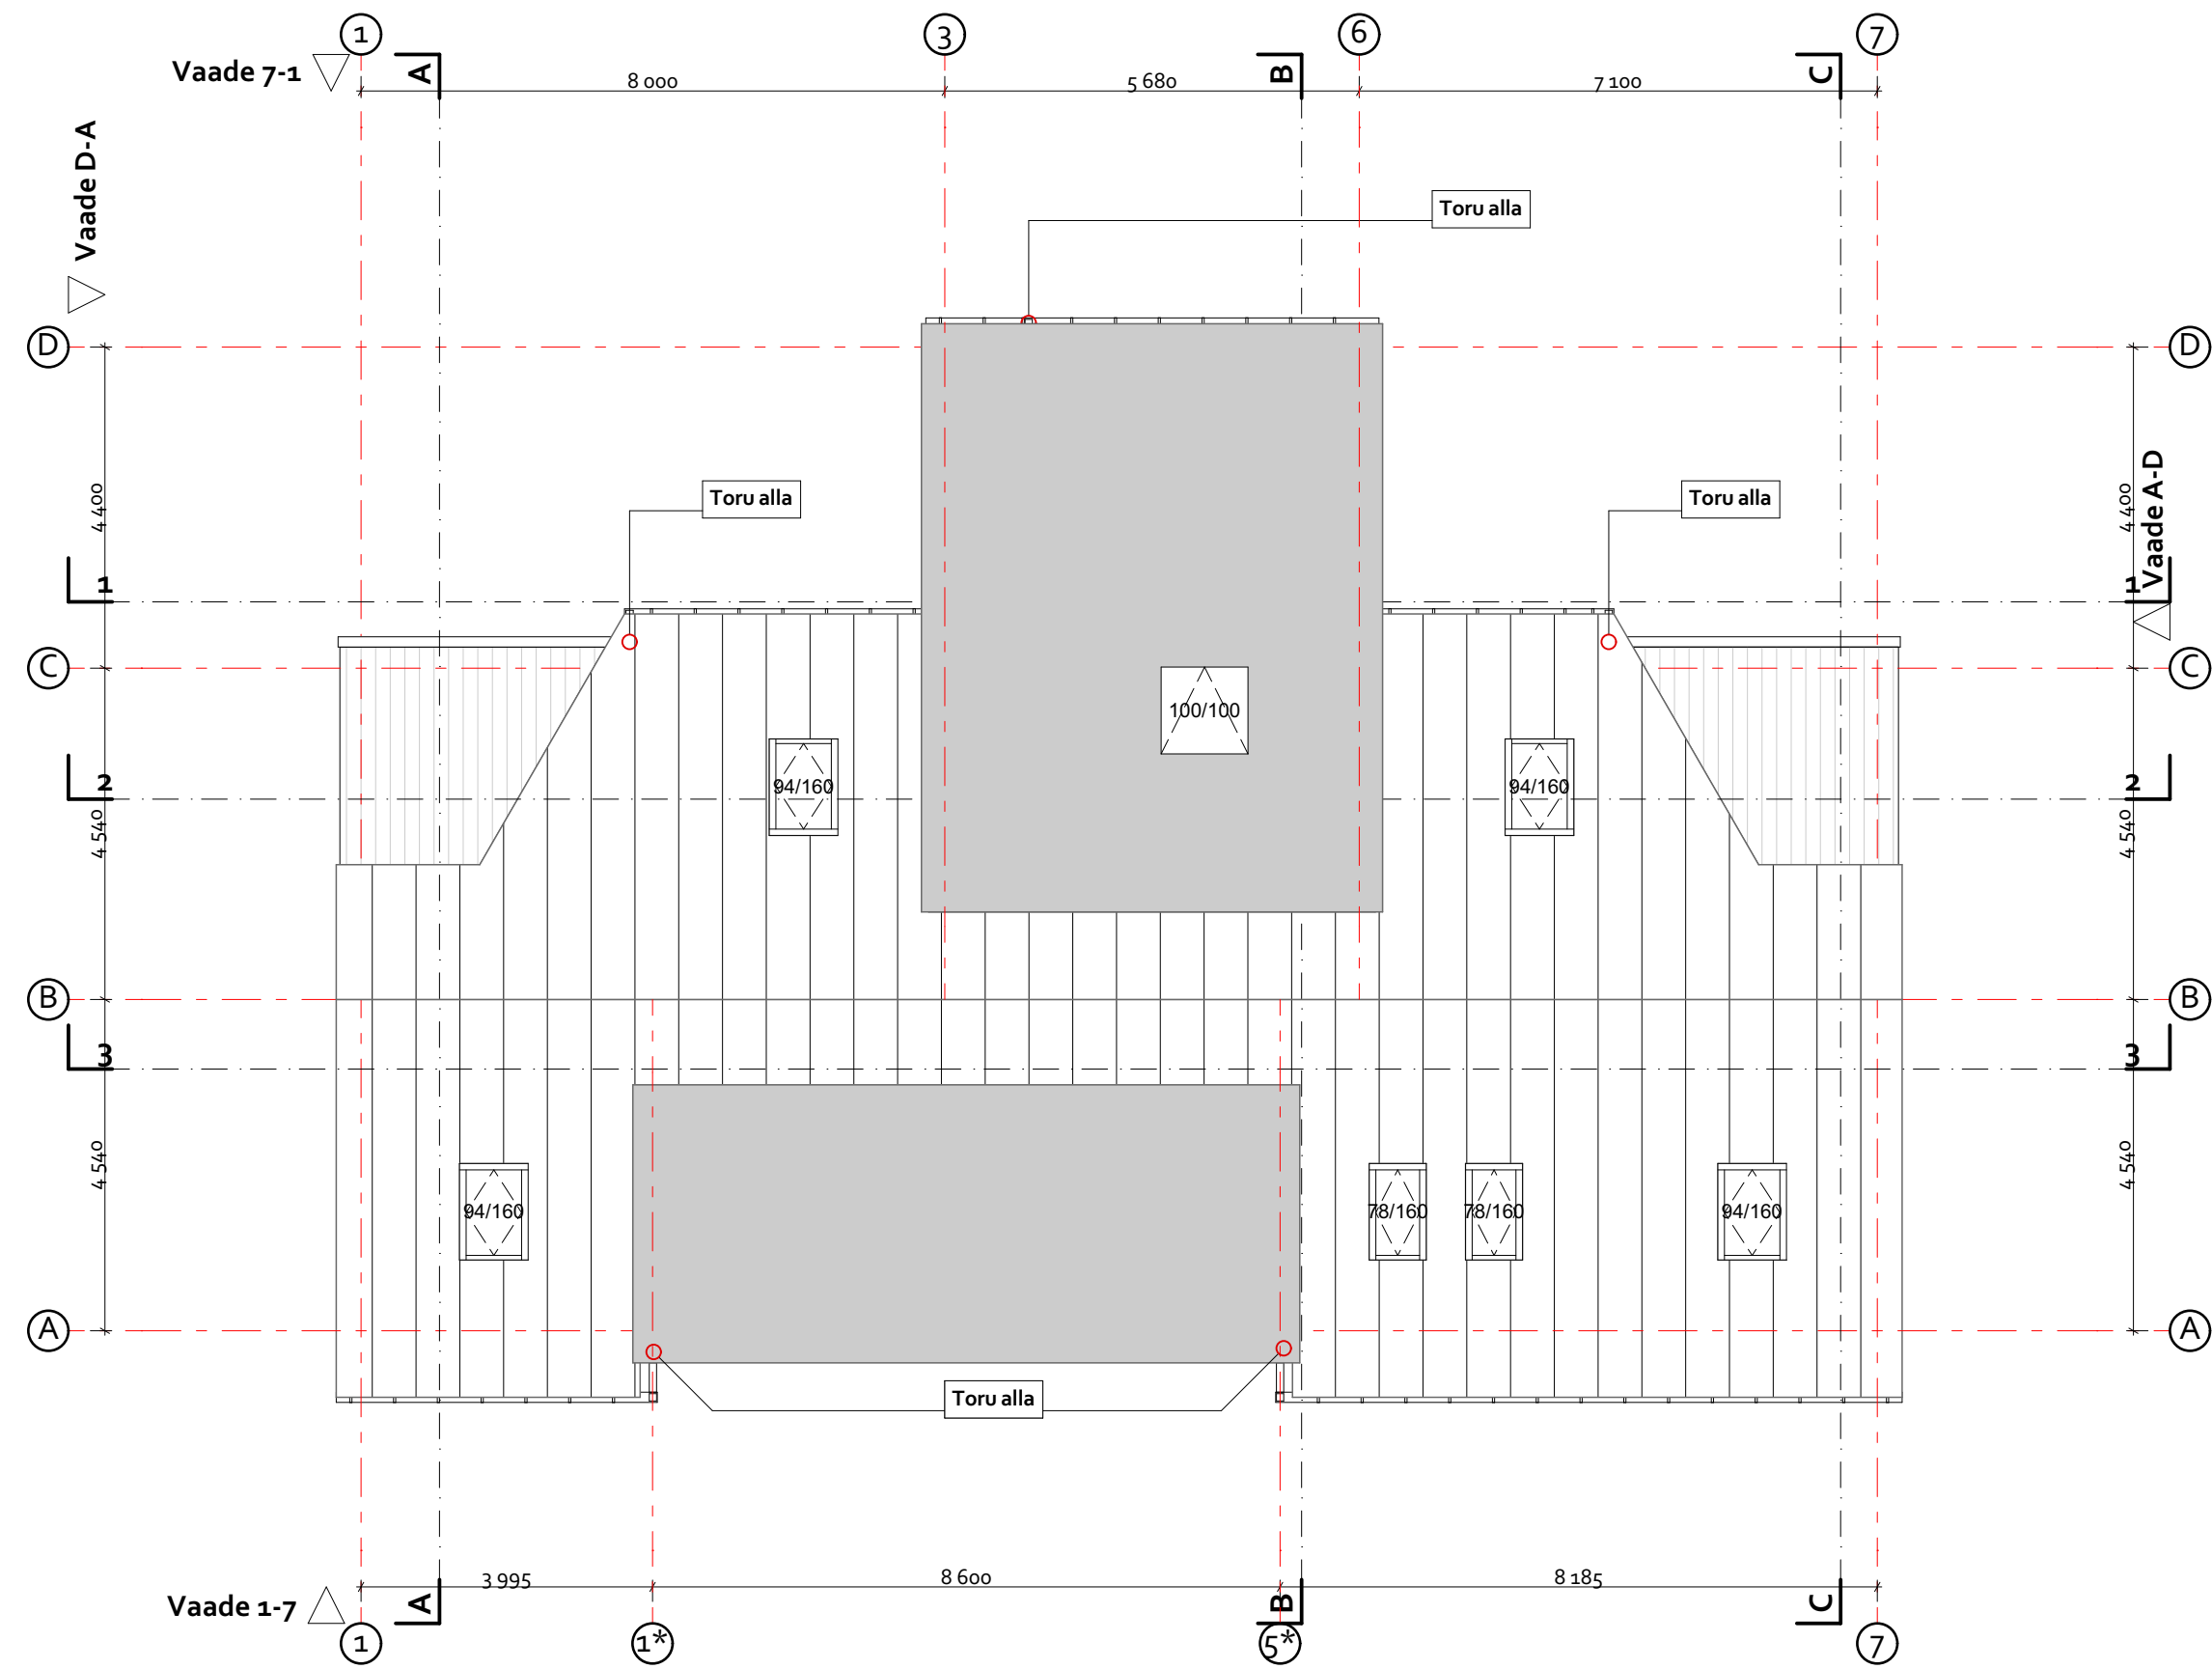



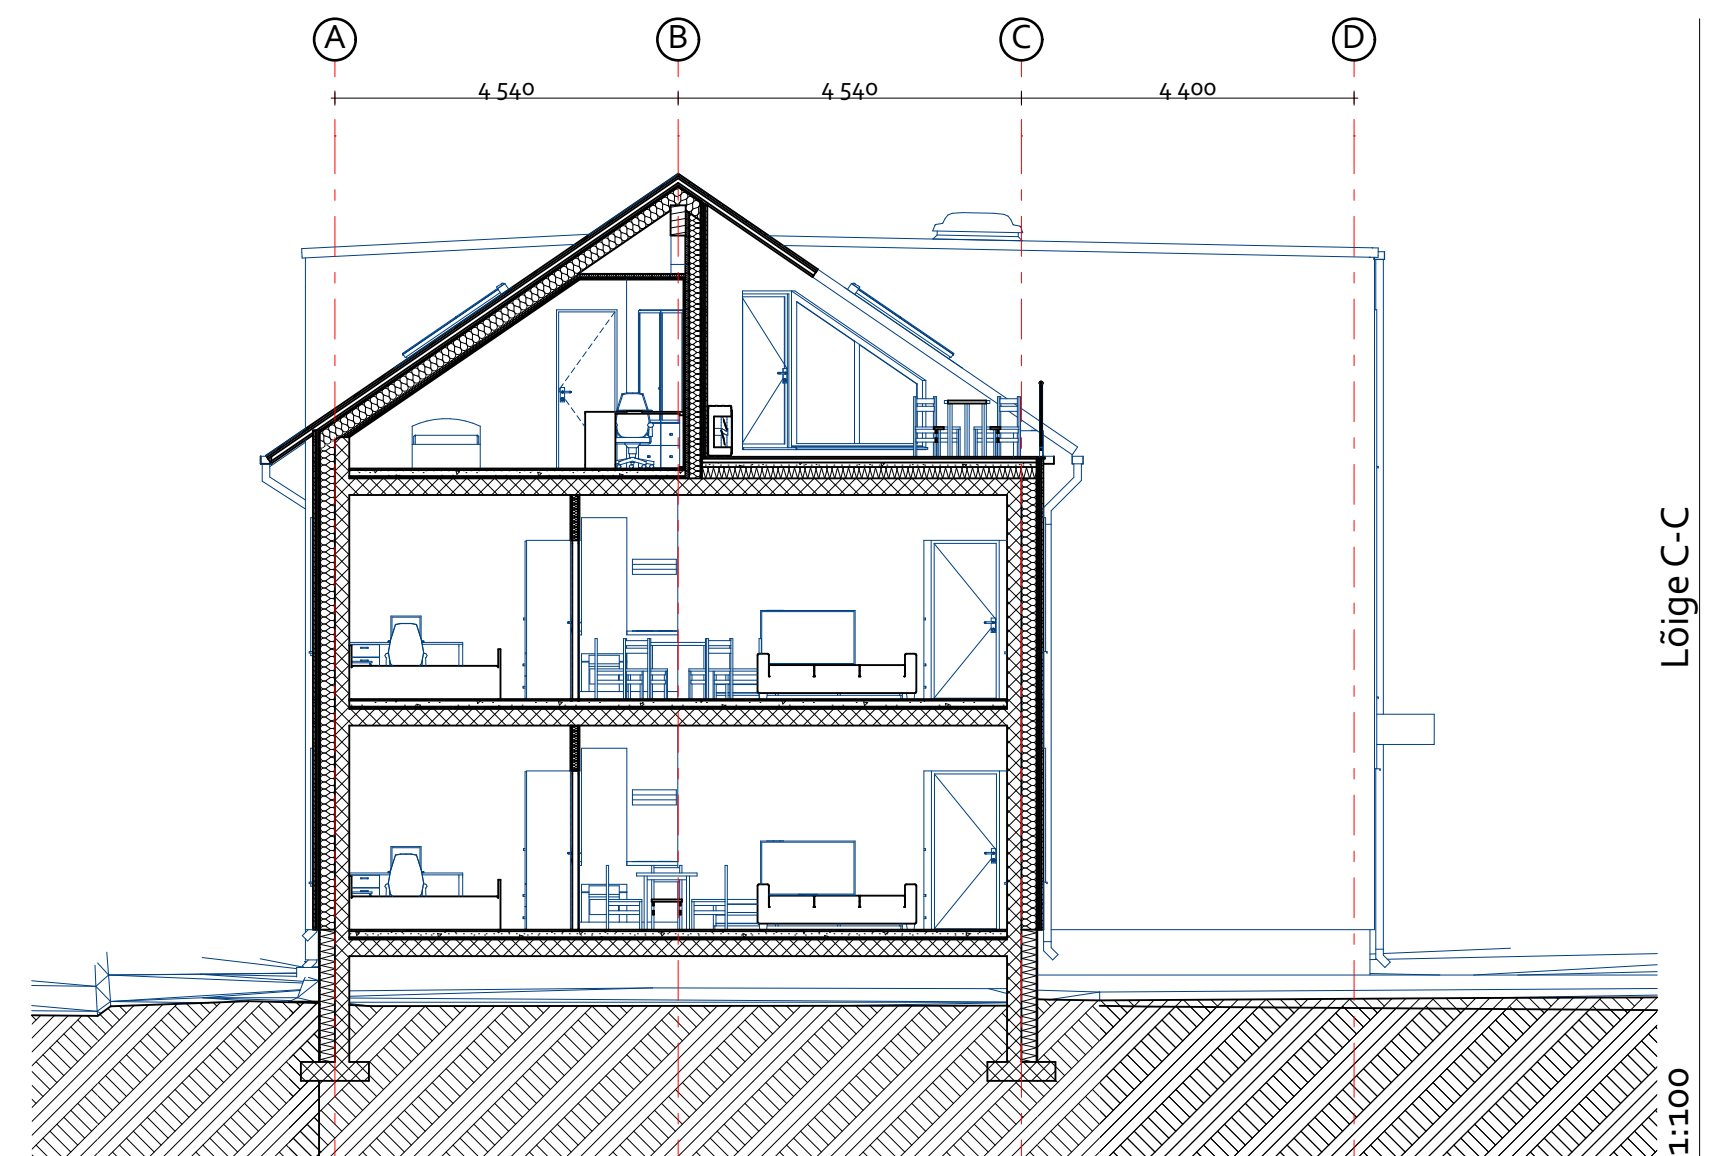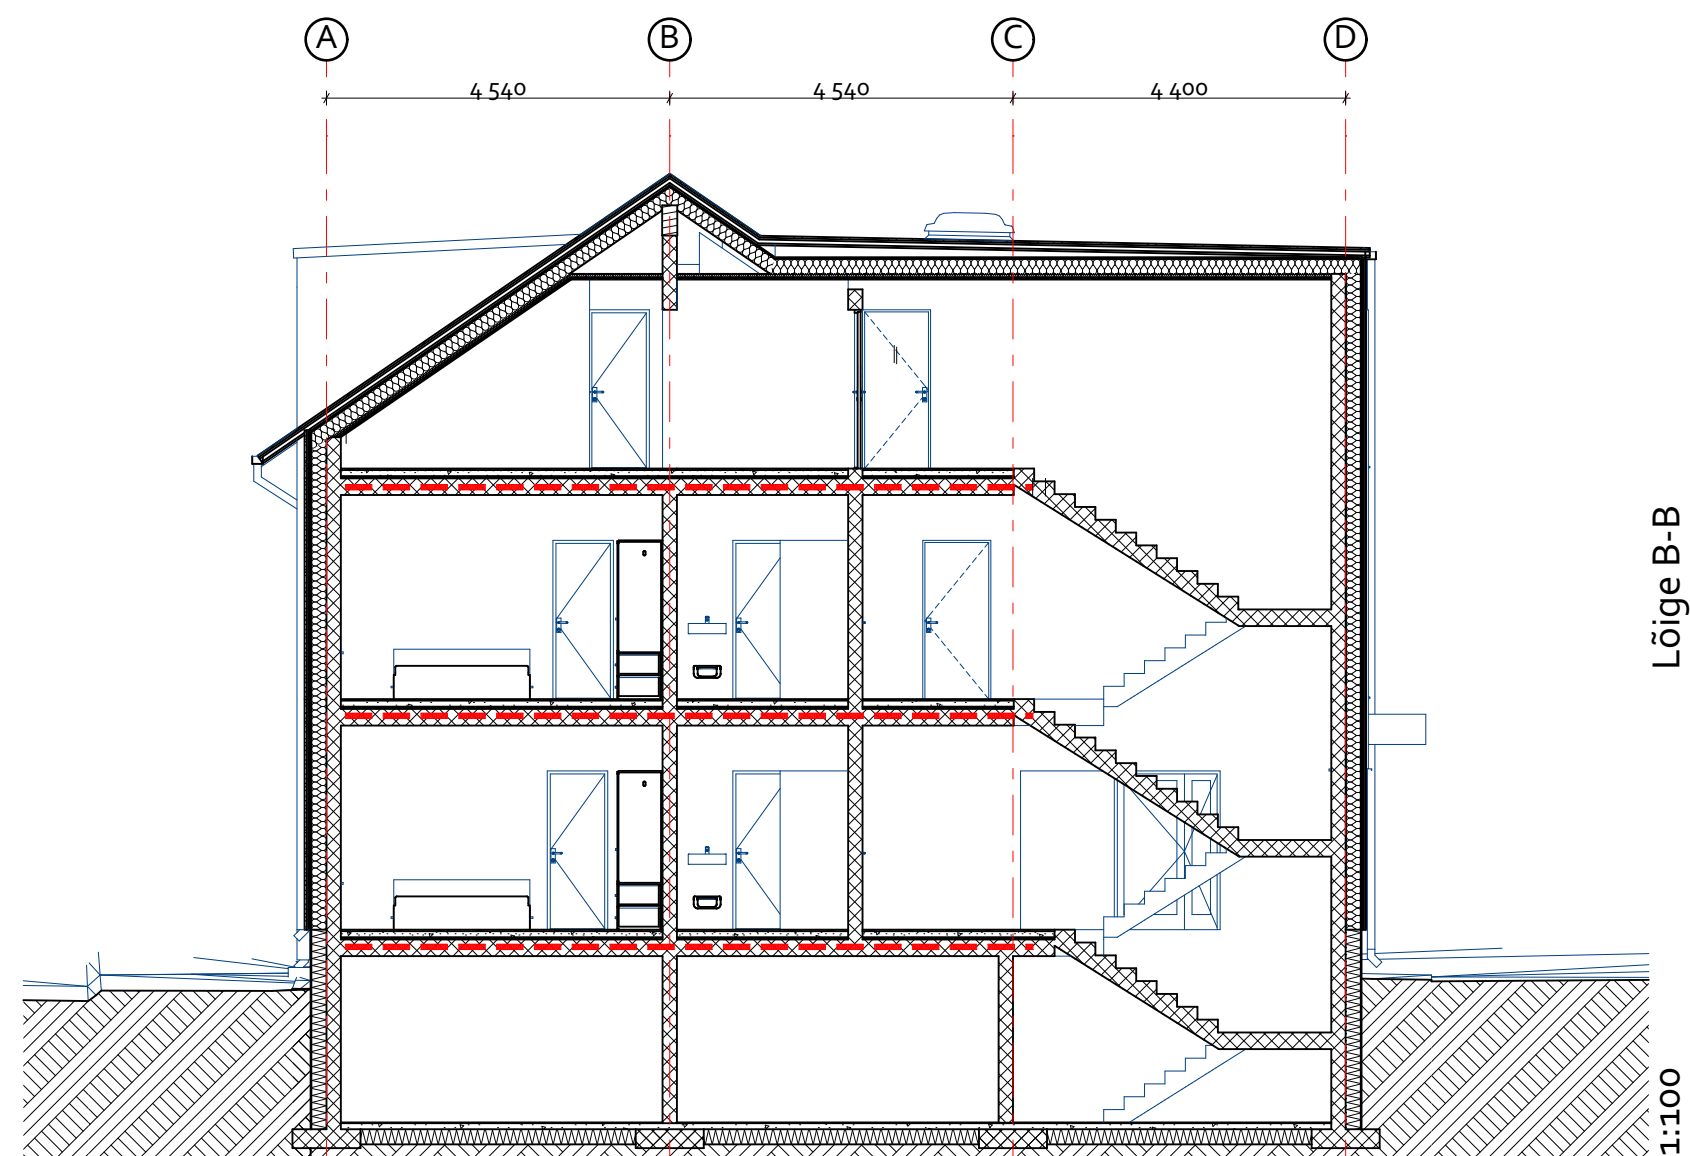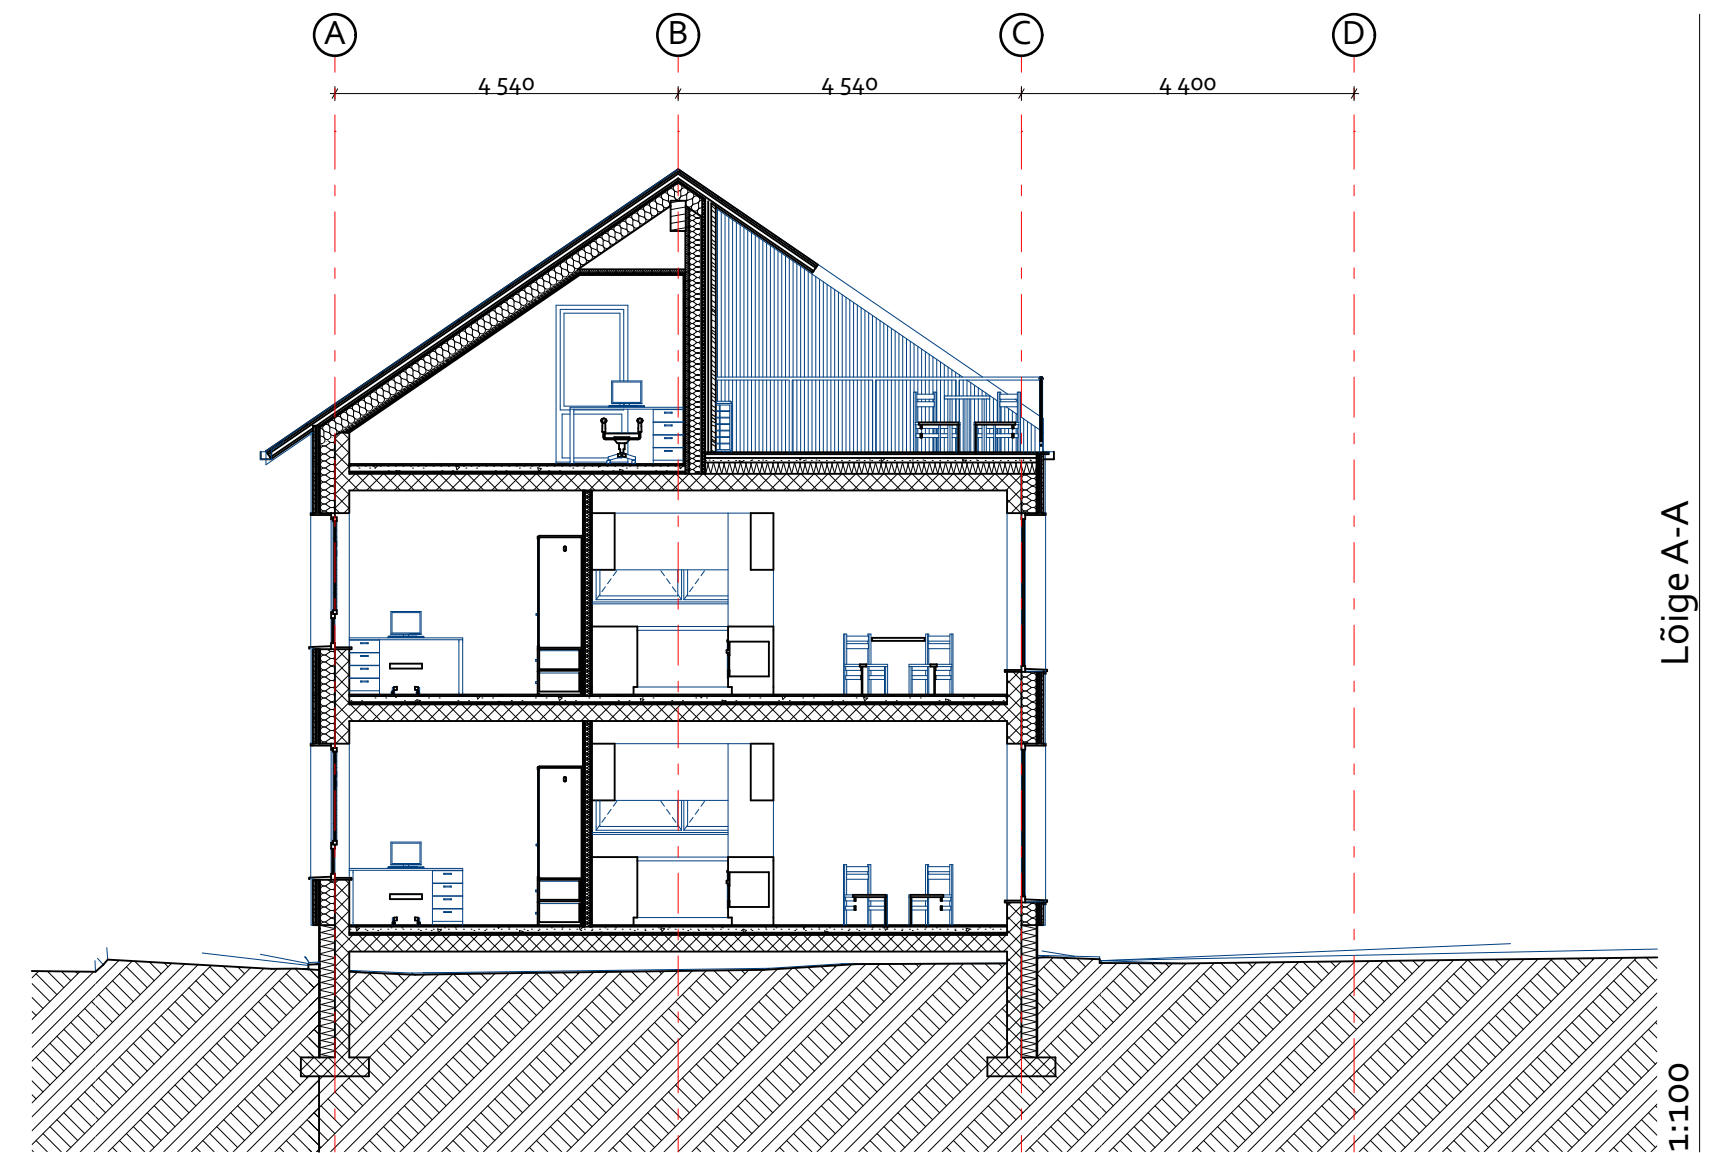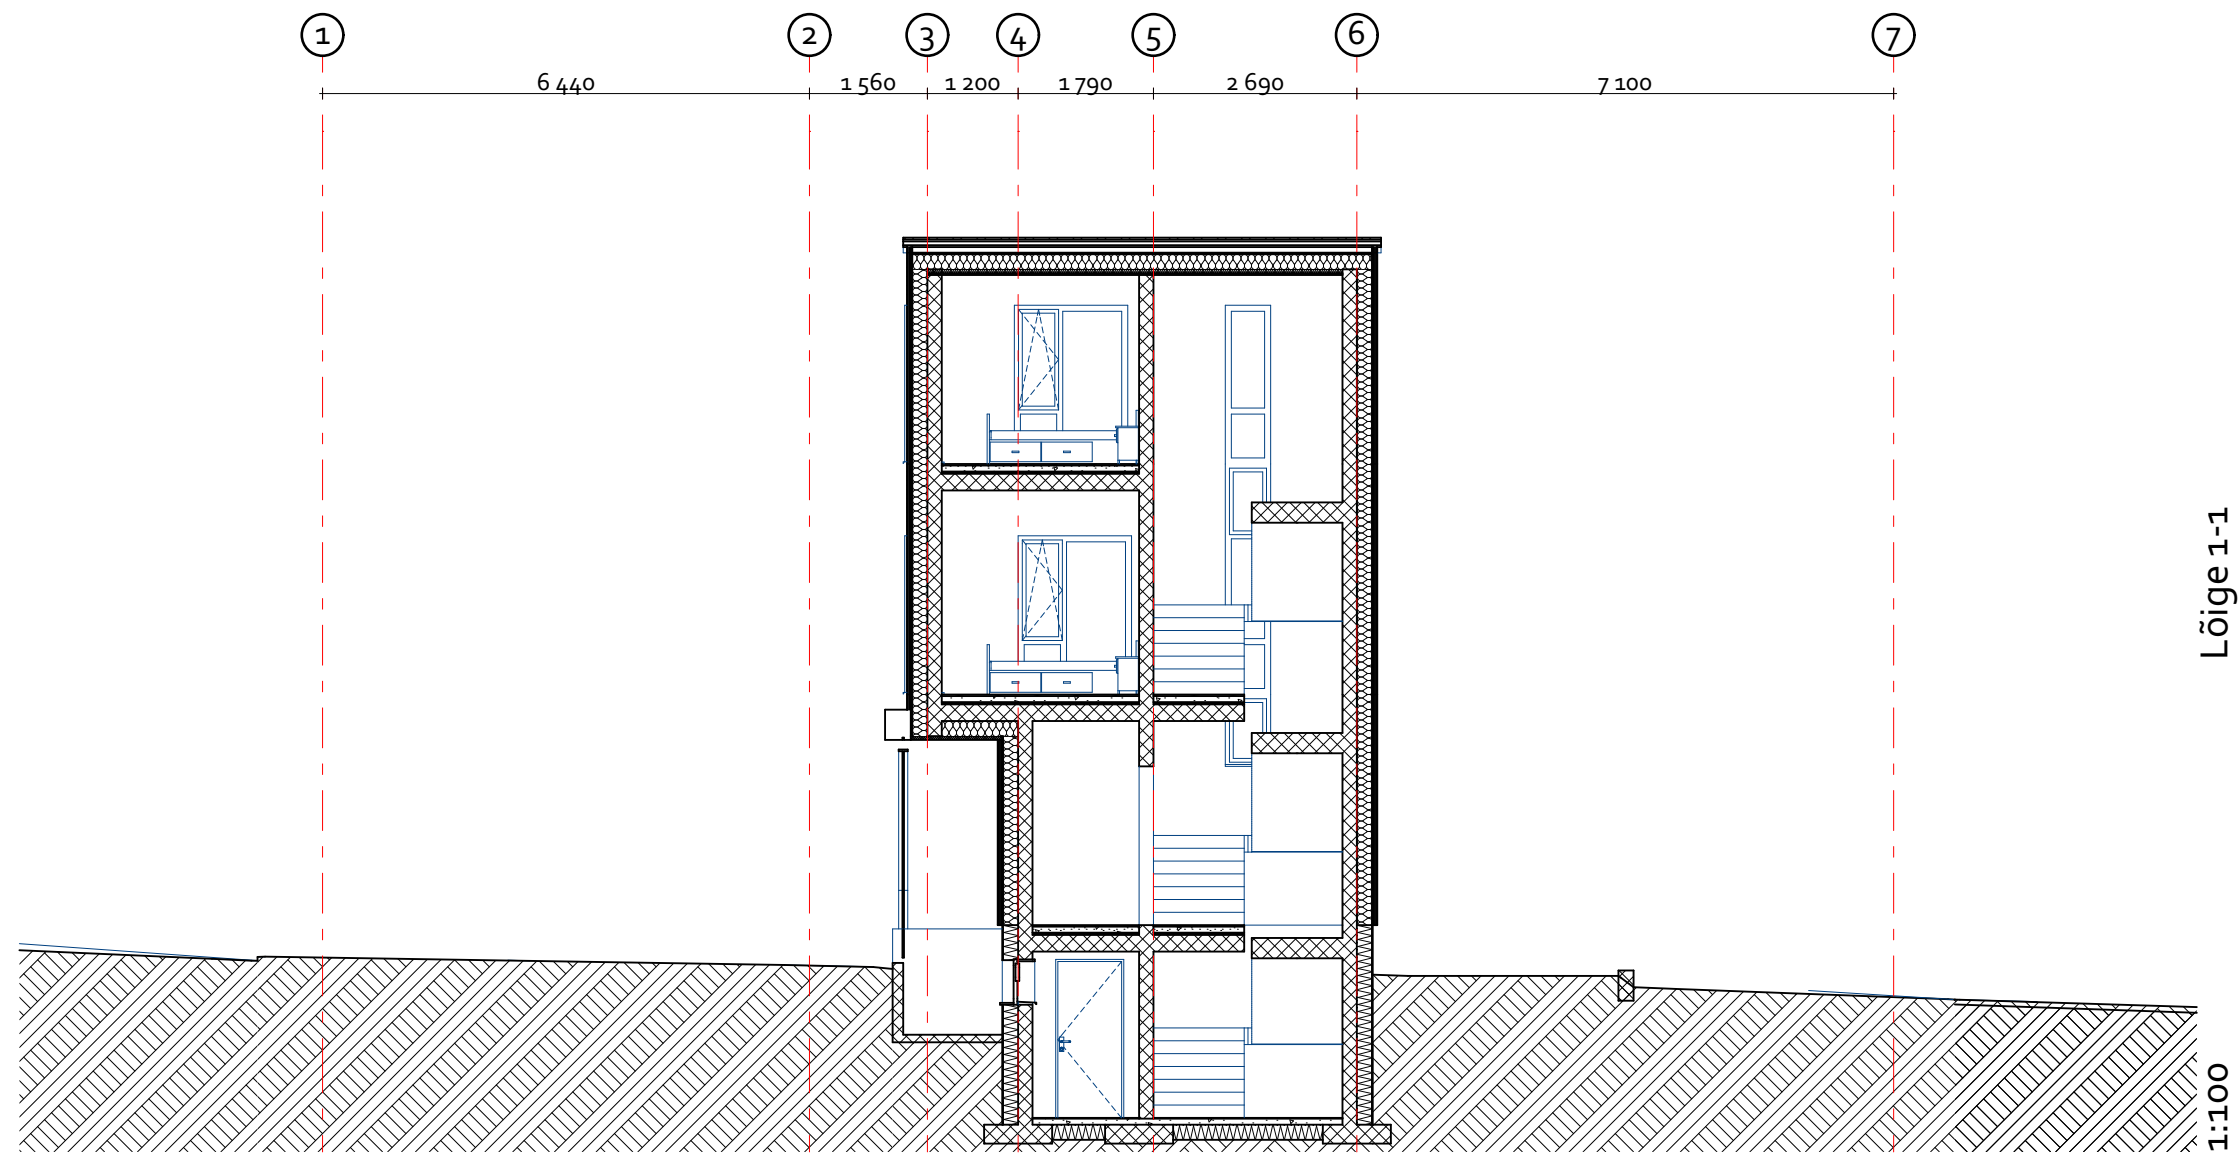

--- EI 60