








HOONEALUNE PIND
57,2M²

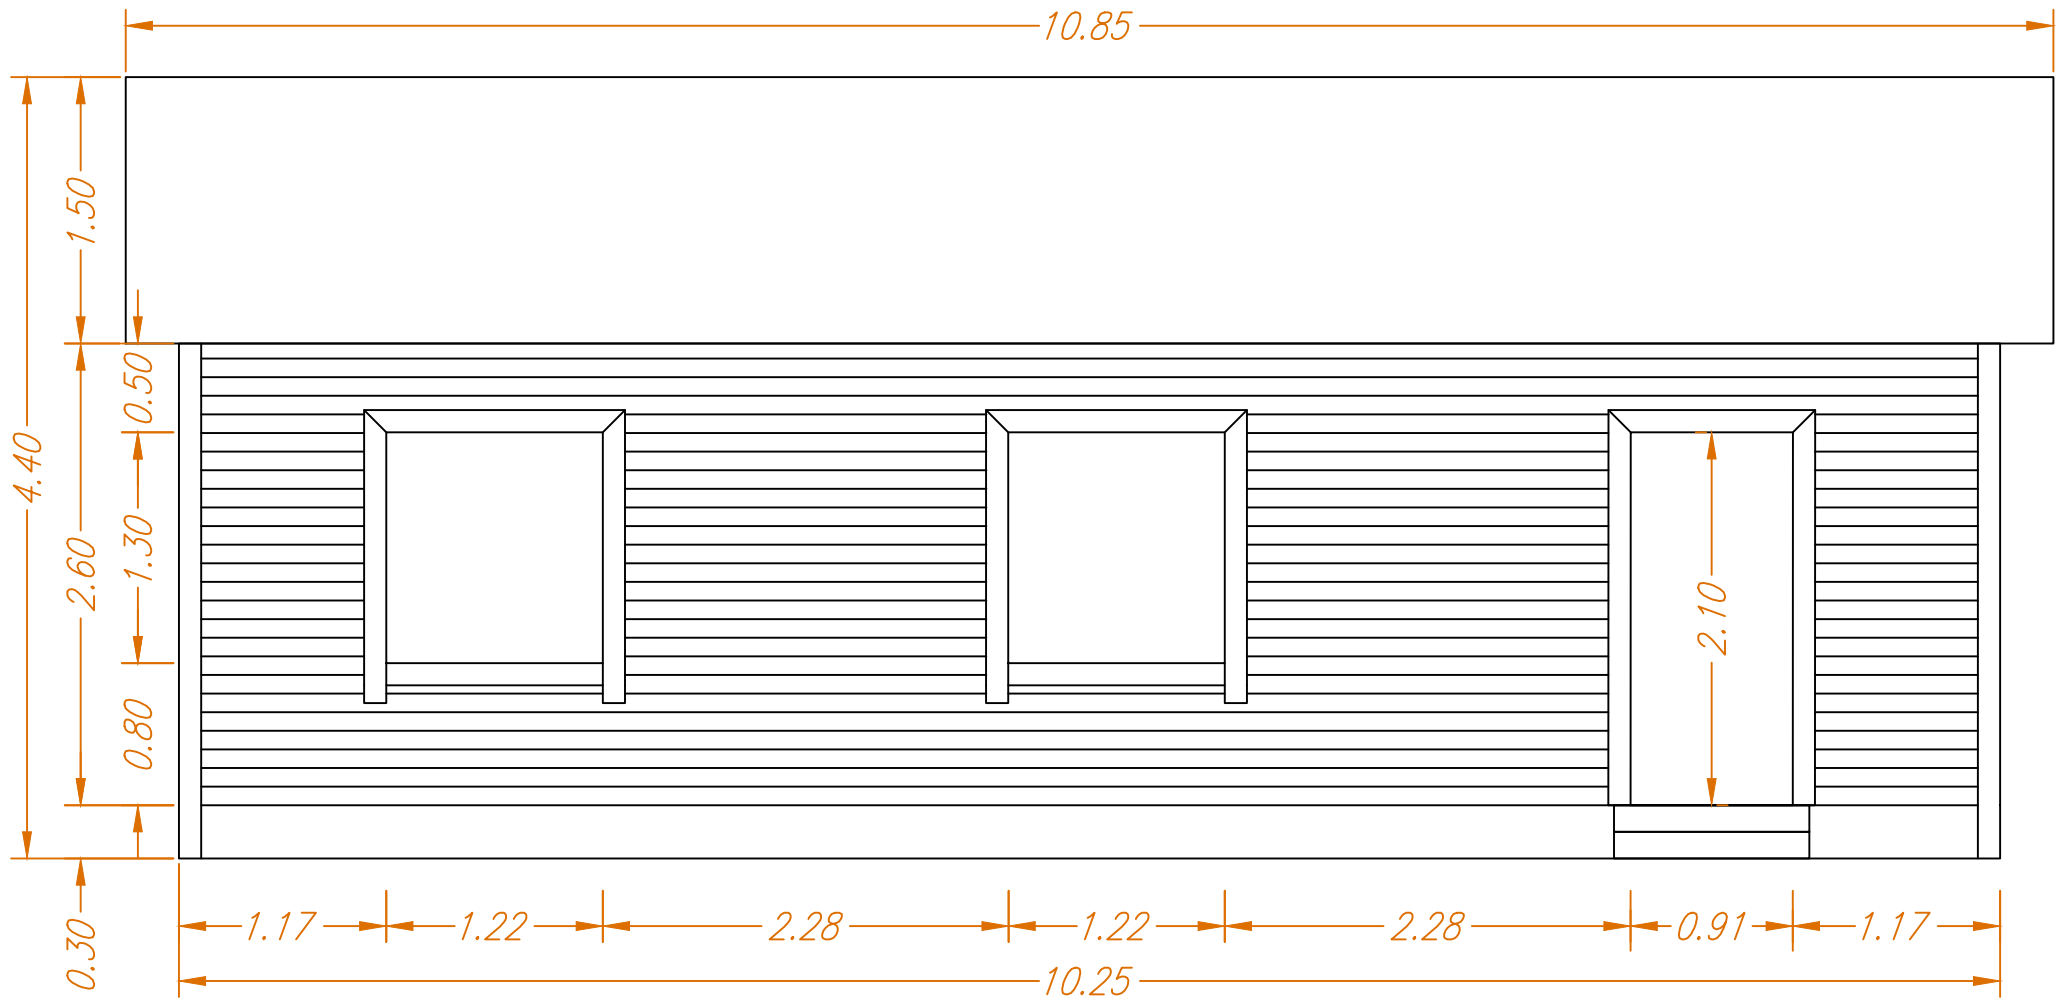

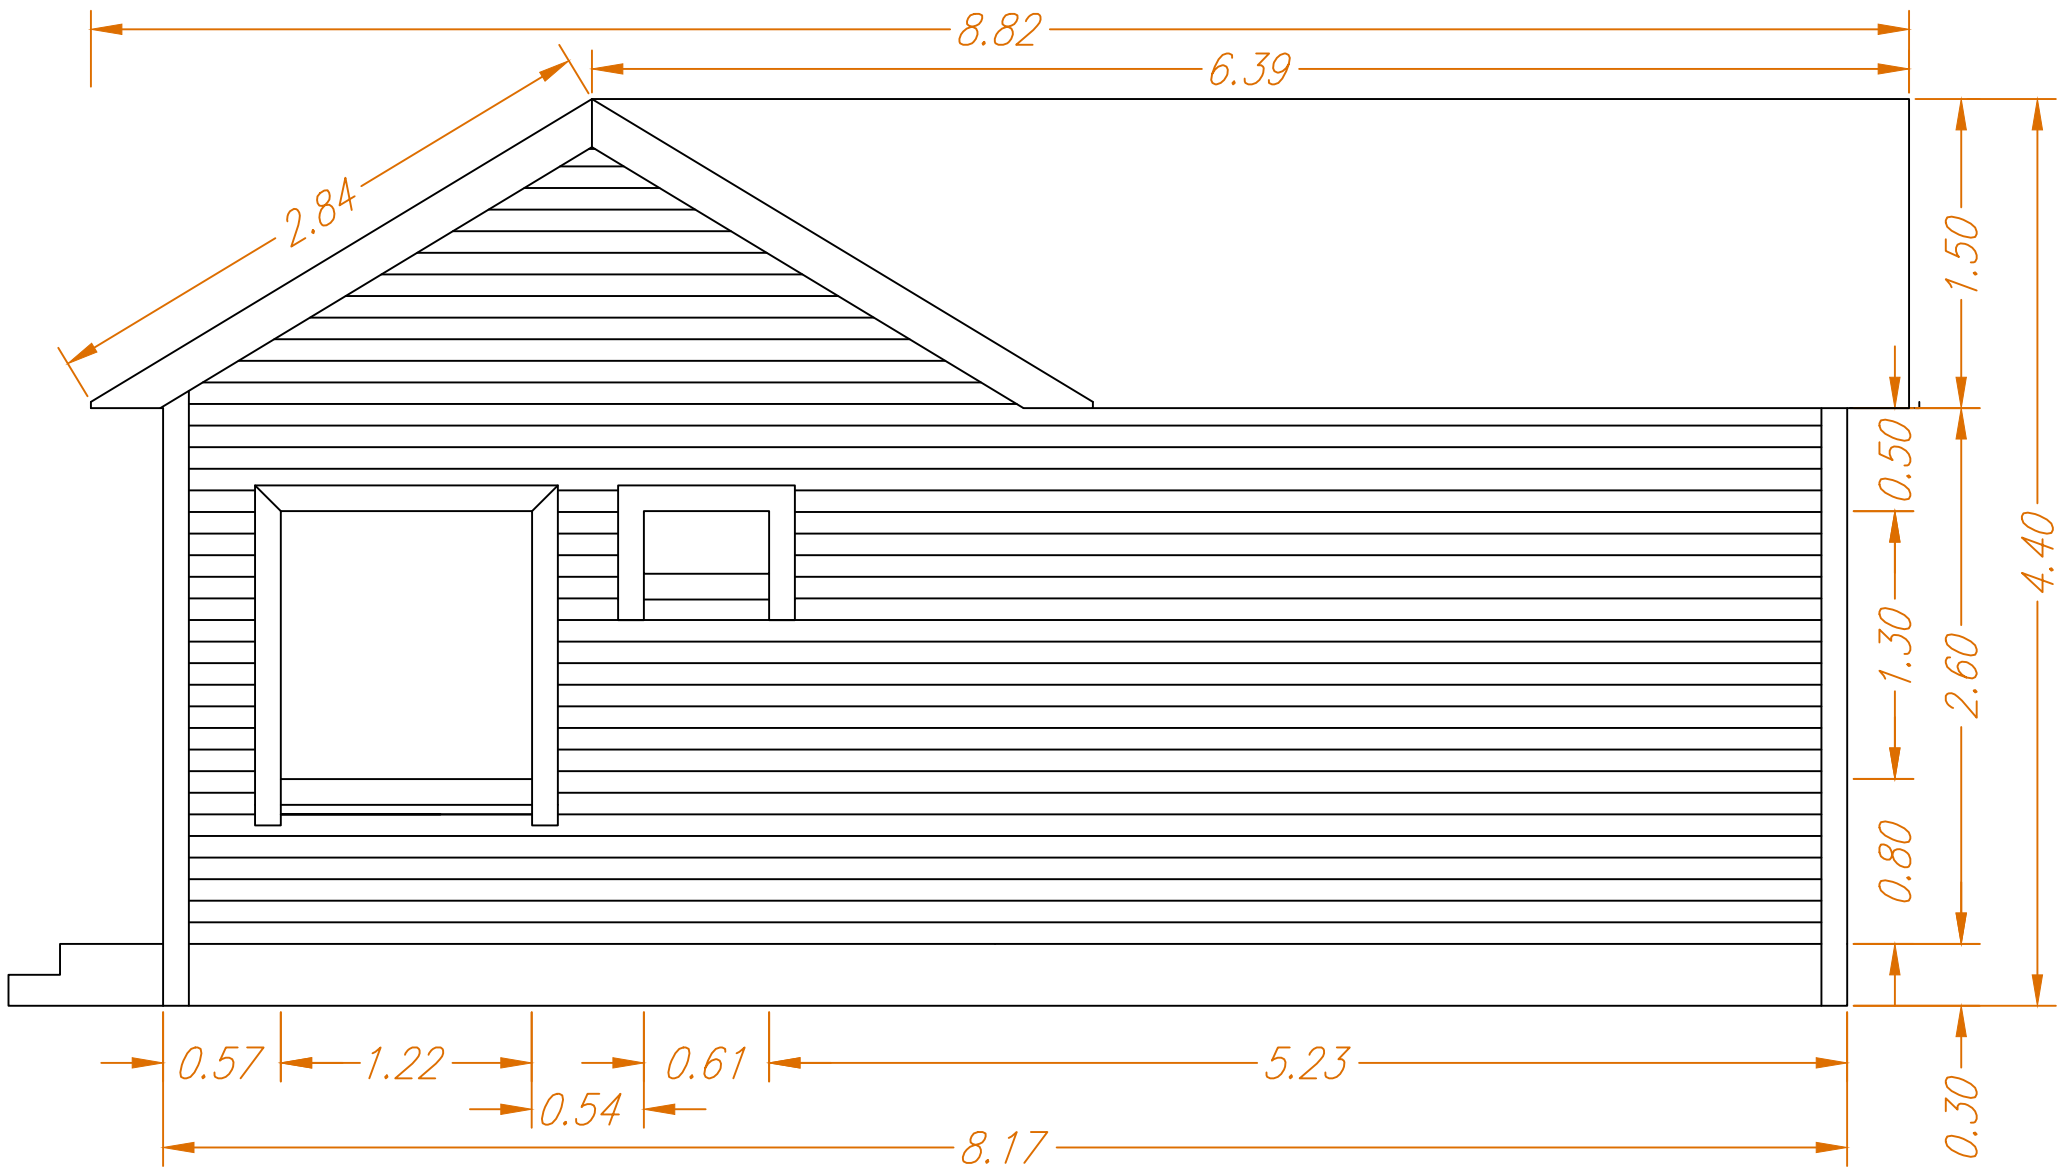

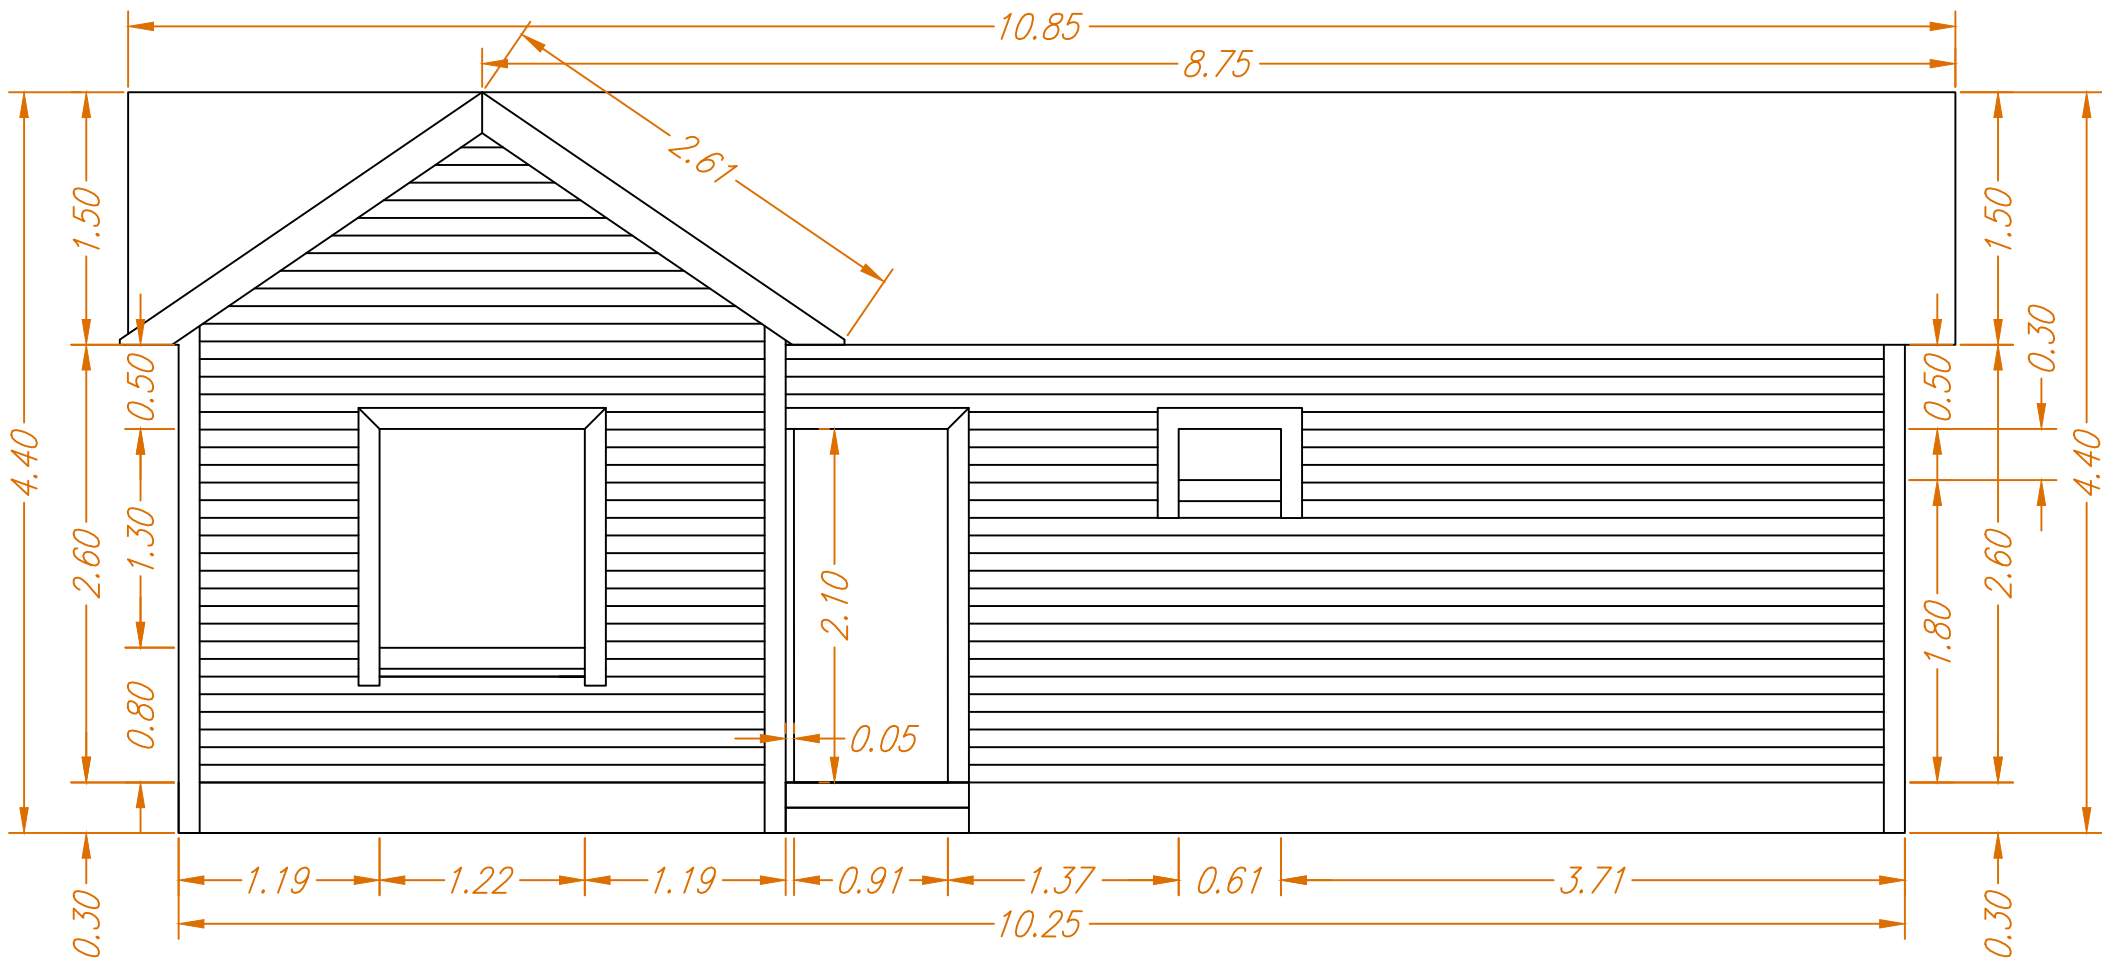

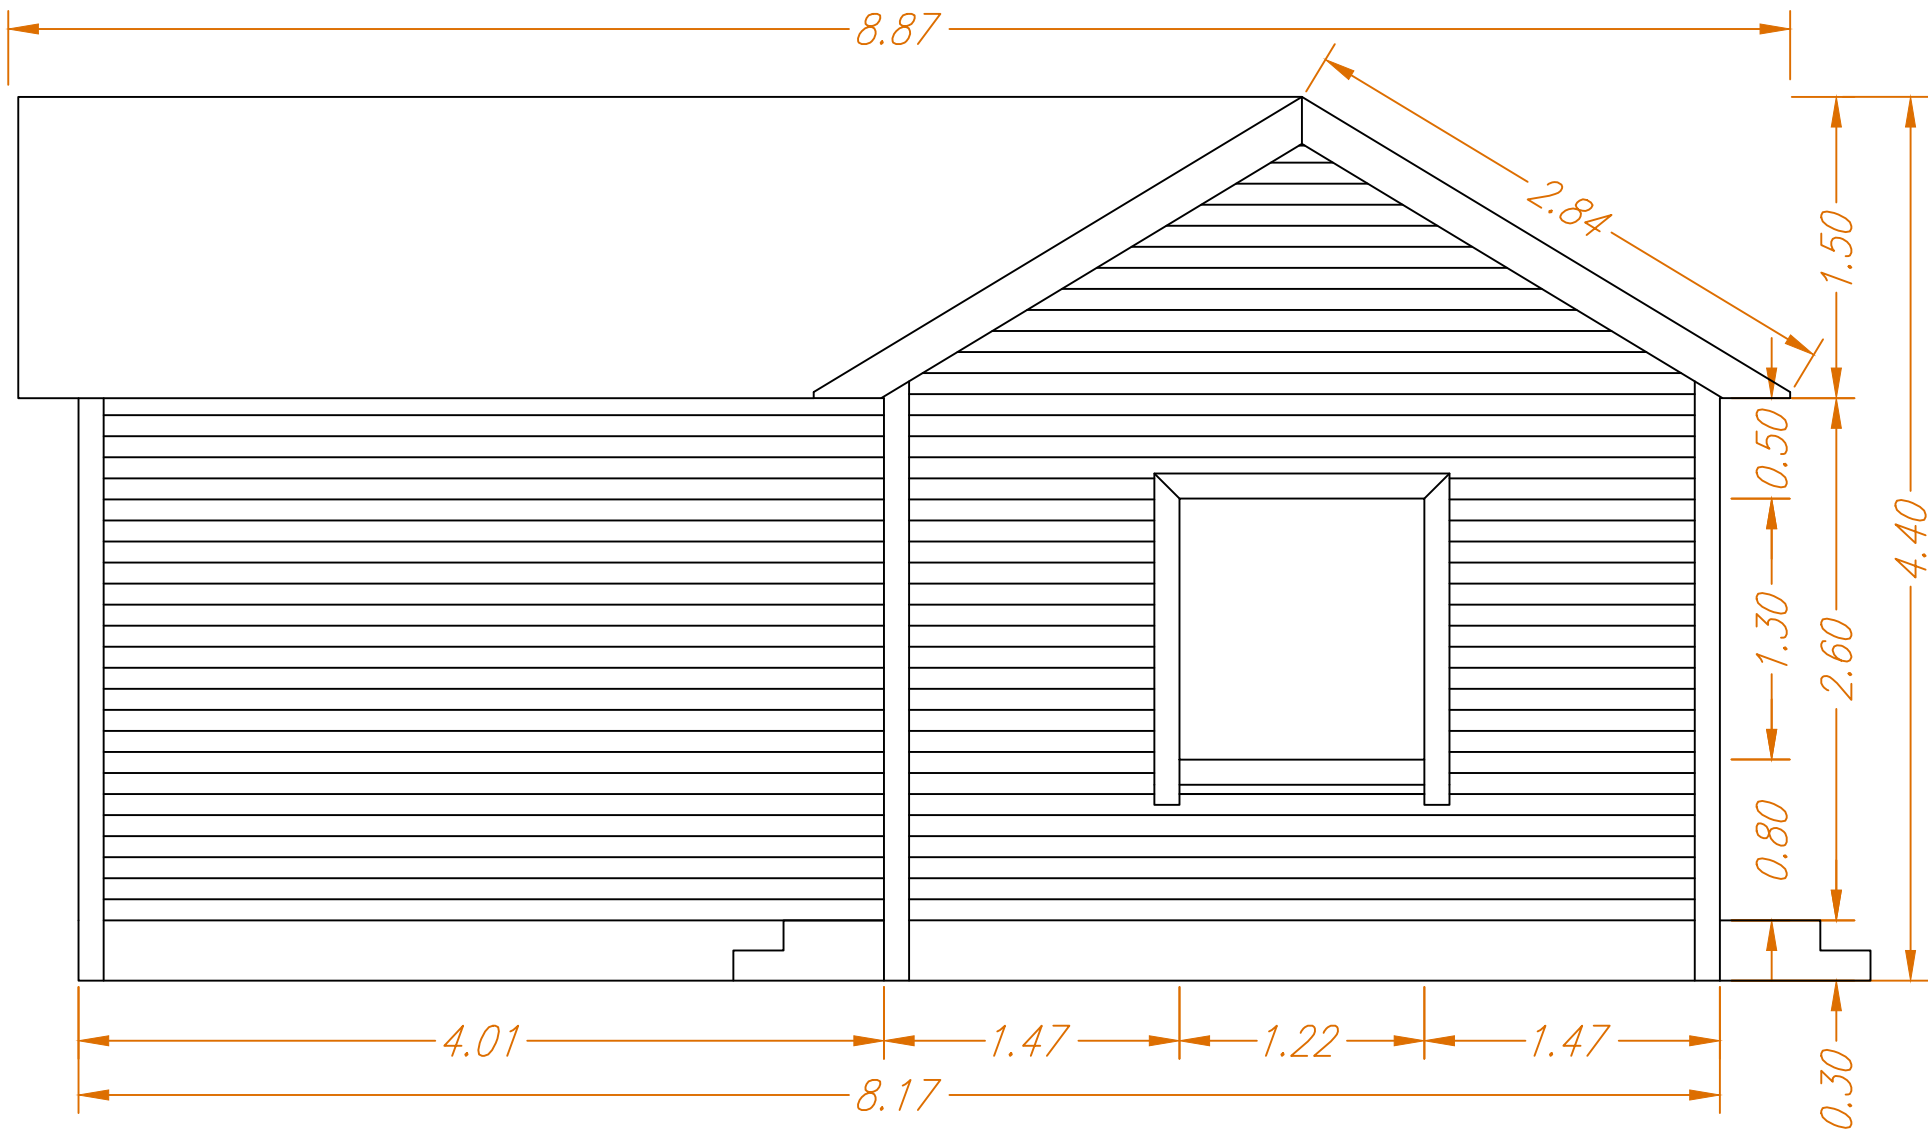

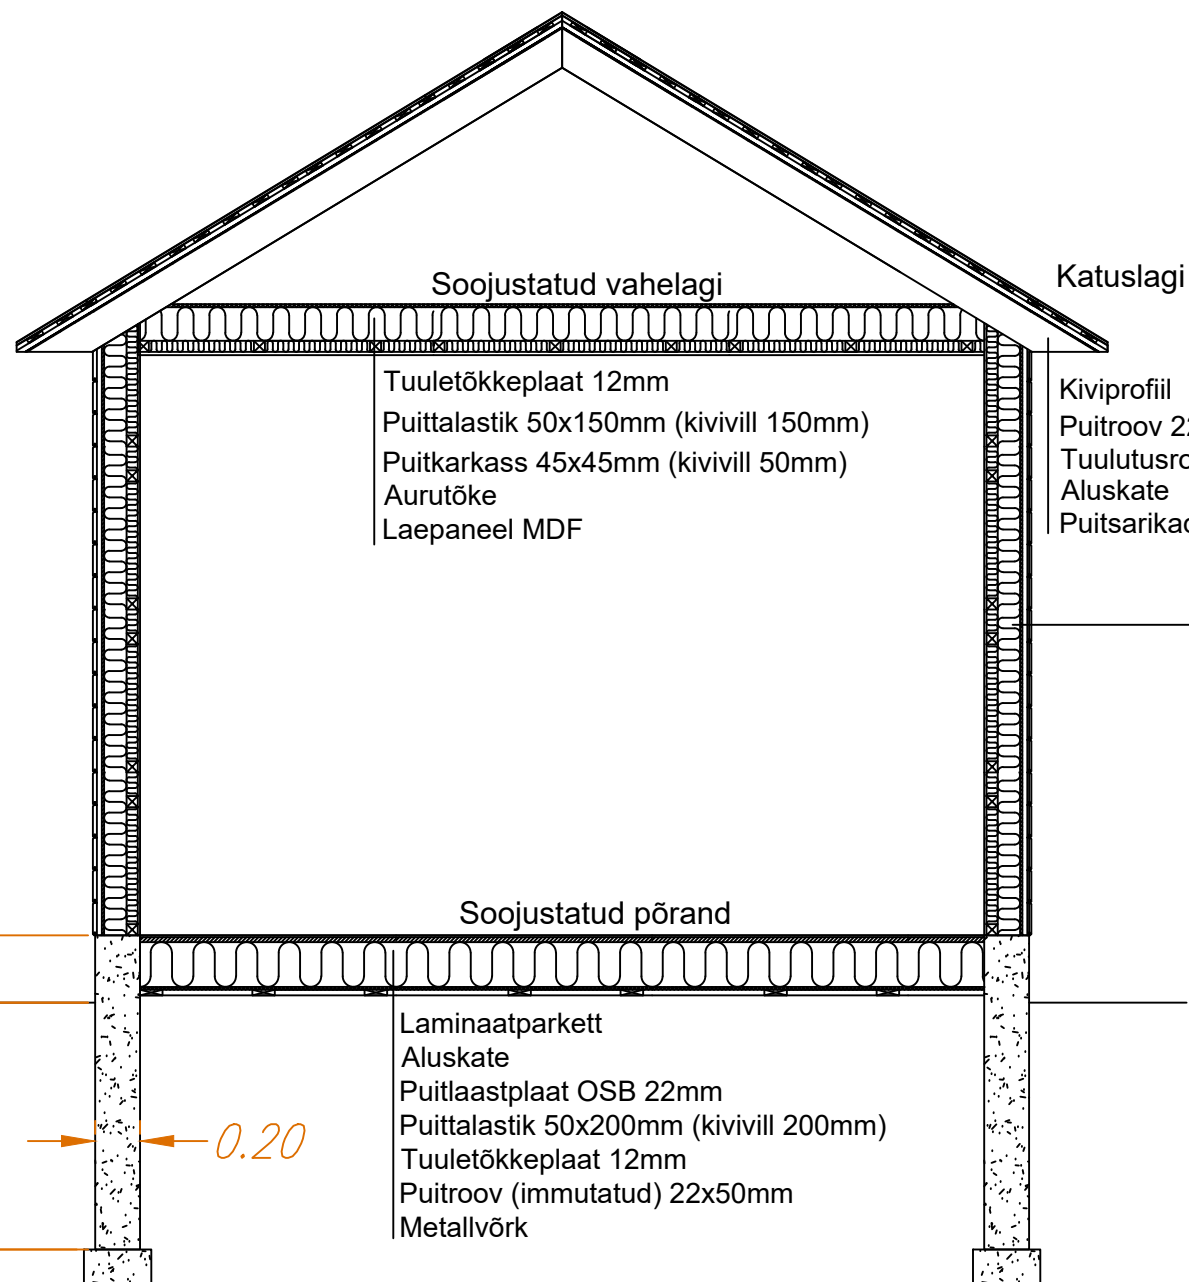

Tuuletõkkeplaat 12mm
Puittalastik 50x150mm (kivivill 150mm)
Puitkarkass 45x45mm (kivivill 50mm)
Aurutõke
Laepaneel MDF

Kiviprofiil
Puitroov 22x50mm
Tuulutusrõõv 22x50mm
Aluskate
Puitsarikad 50x150mm


Soojustatud välissein

Voodrilaud 18x145mm (2x värvitud)
Puitroov 32x100mm
Puitlaastplaat OSB 10mm
Puitkarkass 50x100mm (kivivill 100mm)
Puitkarkass 45x45mm (kivivill 50mm)
Aurutõke
Seinapaneel MDF

Soojustatud põrand


Laminaatparkett
Aluskate
Puitlaastplaat OSB 22mm
Puittalastik 50x200mm (kivivill 200mm)
Tuuletõkkeplaat 12mm
Puitroov (immutatud) 22x50mm
Metallvõrk

Soojustatud põrand

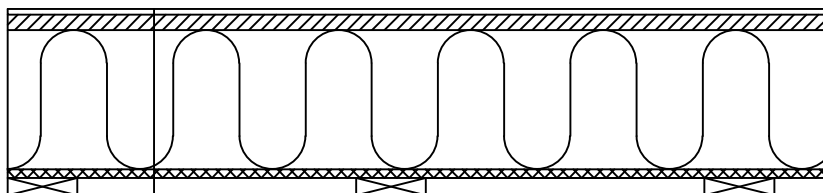


Laminaatparkett
Aluskate
Puitlaastplaat OSB 22mm
Puittalastik 50x200mm (kivivill 200mm)
Tuuletõkkeplaat 12mm
Puitroov (immutatud) 22x50mm
Metallvõrk

Soojustatud välissein

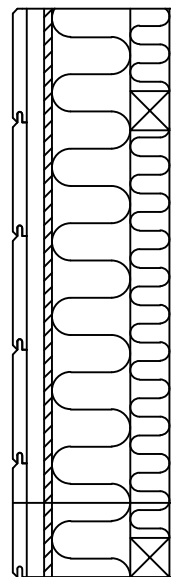


Voodrilaud 18x145mm (2x värvitud)
Puitroov 32x100mm
Puitlaastplaat OSB 10mm
Puitkarkass 50x100mm (kivivill 100mm)
Puitkarkass 45x45mm (kivivill 50mm)
Aurutõke
Seinapaneel MDF

Soojustatud vahelagi

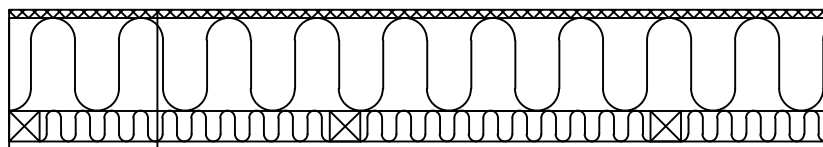

Tuuletõkkeplaat 12mm
Puittalastik 50x150mm (kivivill 150mm)
Puitkarkass 45x45mm (kivivill 50mm)
Aurutõke
Laepaneel MDF

Katuslagi

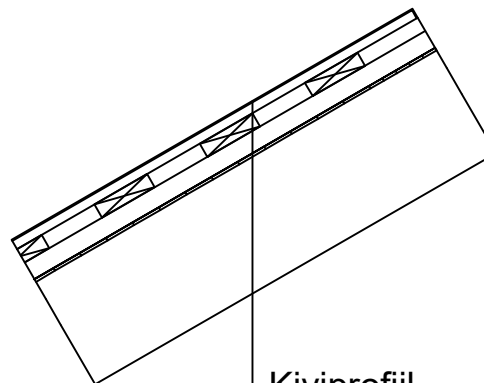

Kiviprofiil
Puitroov 22x50mm
Tuulutusrõõv 22x50mm
Aluskate
Puitsarikad 50x150mm