



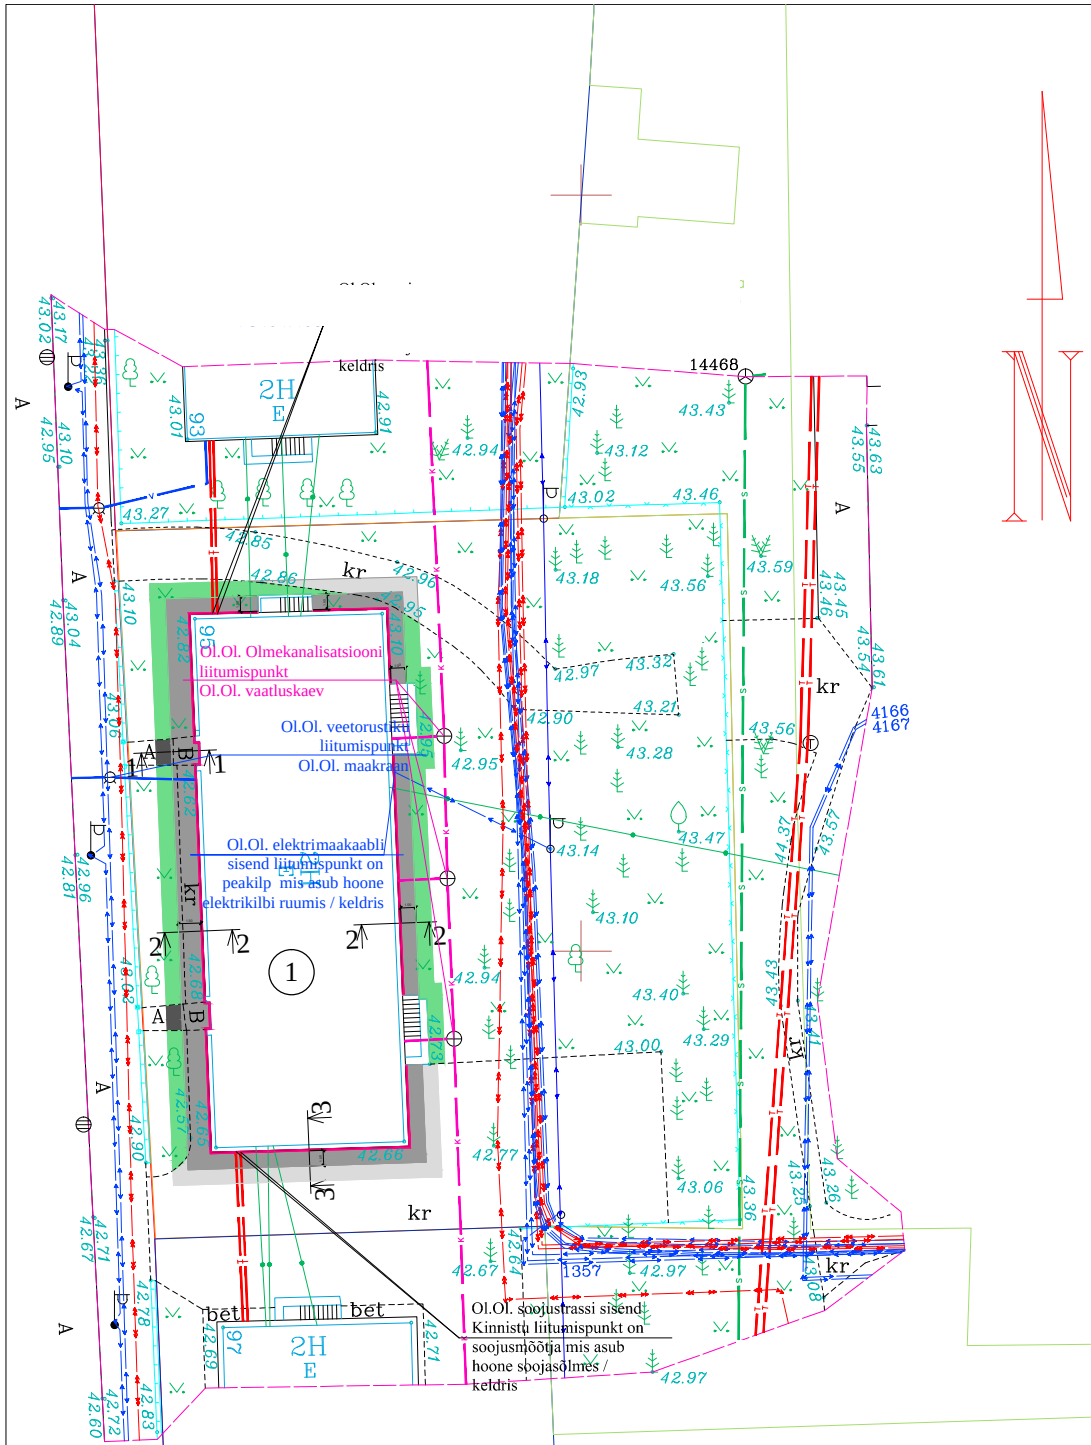

TEHNOVÕRKUDE KOOSKÕLASTUSED				
jrk. nr.	asutus	kuupäev	nr	
1	OÜ ELEKTRILEVI	09.09.19		
2	AS UTILITAS TALLINN	09.09.19	M-130/19	
3	AS TALLINNA VESI	09.09.19	Kontrollitud	
4	OÜ ELEKTRILEVI (TV)	11.09.19	678G	
5	AS TELIA	11.09.19		

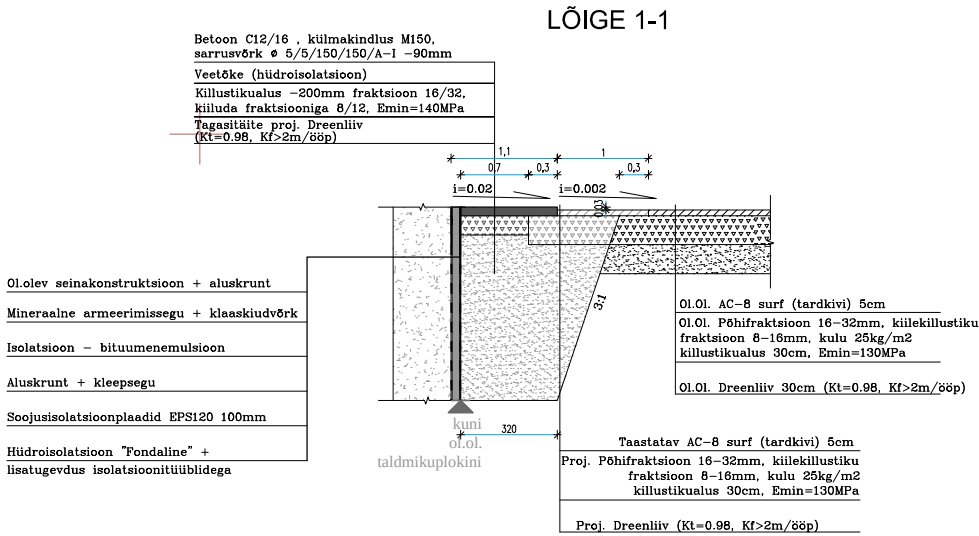

EKSPLIKATSIOON

1 Projektiga käsitletav hoone

LEPPEMÄRGID :

- Katastripiir
- Projekteeritud sokli soojustus 0,1m 78jm.
- Projekteeritud r/b sillutisriba l=1-1,5m 90m2
- Taastatav murukate lmin.=1m 76m2
- Taastatav asfaltkate lmin.=1m 4m2
- Taastatav killustikualus lmin.=1m 34m2

Insener-tehnilised võrgud:

- Ol.olev m/p elektriühenduskaabel
- Ol.olev k/p elektriühenduskaabel
- Ol.olev soojustrass
- Ol.olev TV elektri õhuliin
- Ol.olev side õhuliin
- Ol.olev reovee kanalisatsiooni torustik
- Ol.olev liitumine veetrassile

