


Vertikaalne aknapale soojustamine

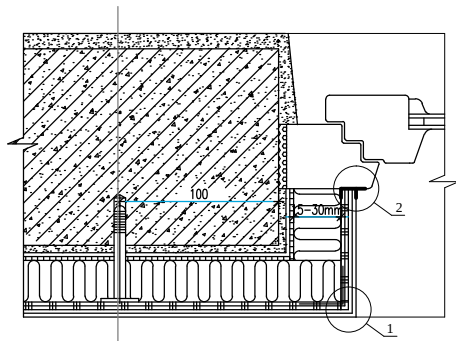


Sõlm 1

Mineraalne armeerimisseg
+ klaaskiudvõrk

Nurgalist
klaaskiudvõrguga


Sõlm 2

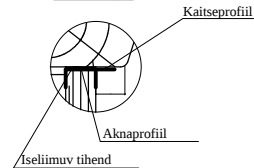

Iseliimuv tihend

VS-5 200mm

Horisontaalne aknapale soojustamine

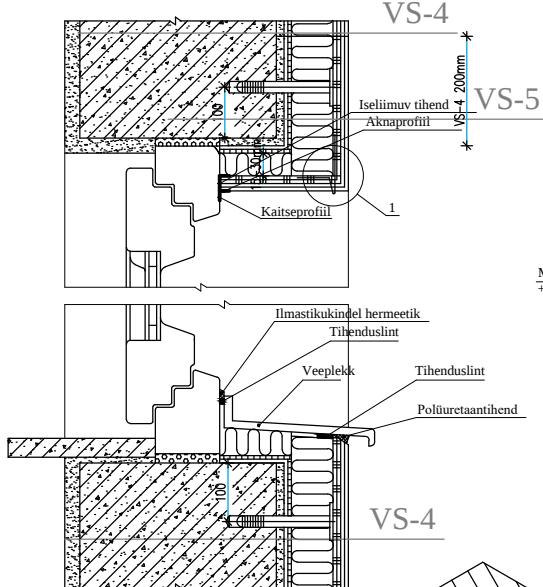

Sõlm 1

Mineraalne armeerimisseg
+ klaaskiudvõrk

Nurgalist
klaaskiudvõrguga

VS-4

Kasutusvalmis/tooneeritav struktuurkrohv
Kruunt

Mineraalne armeerimisseg + 2xklaaskiudvõrk

Lisatugevdus isolatsioonitüüblidega

Soojusisolatsioonplaadid EPS120 100mm

Kleepseg

Aluskruunt

Ol.olev seinakonstruktsioon

VS-5

Kasutusvalmis/tooneeritav struktuurkrohv
Kruunt

Mineraalne armeerimisseg + klaaskiudvõrk

Lisatugevdus isolatsioonitüüblidega

Soojusisolatsioonplaadid mineraalvill 100mm


(MAHUKAAL MIN 140kg/m³, SURVETUGEVDUS MIN 15kPa 150mm)

Kleepseg

Aluskruunt


Ol.olev seinakonstruktsioon

Akna veepleki paigaldus

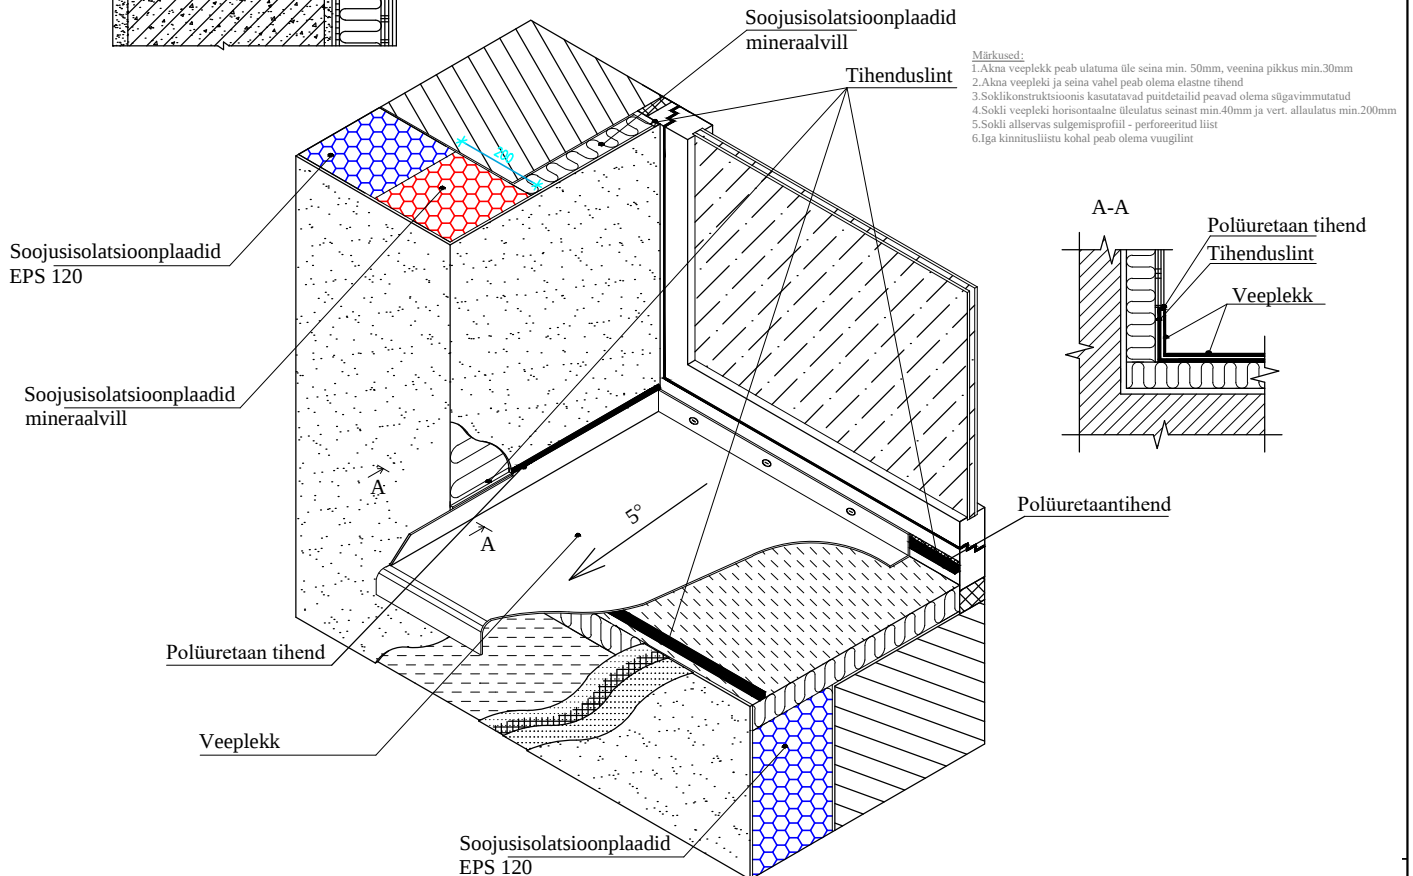

Märkused:

1. Akna veeplekk peab ulatuma üle seina min. 50mm, veenina pikkus min. 30mm
2. Akna veepleki ja seina vahel peab olema elastne tihend
3. Sokli konstruktsioonis kasutatavad puudetailid peavad olema sügavimmutatud
4. Sokli veepleki horisontaalne ületulus seist min. 40mm ja vert. allaalus min. 200mm
5. Sokli allservas sulgemisprofiil - perforatsioonid liist
6. Iga kinnitusliistu kohal peab olema vuugilist

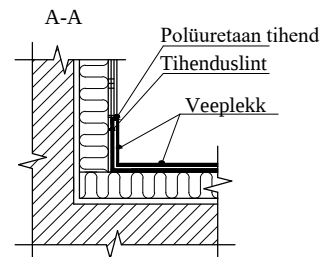

Polüuretaantihend