


TINGMÄRGID

- Laiendatav üksikelamu
- Proj. laiendus
- Ol.ol. terrass
- Kinnistu piir
- Kõrvkinnistud
- Ol.ol. haljastus
- Ol.ol. sidekanalisatsioon
- Ol.ol. veetrass
- Ol.ol. elektriõhuliin
- Ol.ol. MPKaabel
- Ol.ol. kanalisatsioonitrass
- Ol.ol. survekanalisatsioonitrass
- Ol.ol. sadevetekanaliseerimise torustik
- Ol.ol. drenaažitrass
- Ol.ol. puitaed
- Pääse krundile, hoonesse
- Proj. soojuspump

HOONE NURKADE KOORDINAADID

	X	Y
1	6561701.0092	567212.2655
2	6561695.3167	567215.9615
3	6561688.5059	567205.4717
4	6561694.283	567201.7207
5	6561699.5734	567209.8689
6	6561701.8363	567208.3996
7	6561703.3774	567210.7732
8	6561701.0299	567212.2974

Kinnistu suurus: 1201 m²
 Elamu korruselisus: 2 korrust
 Elamu ehitisealune pind: 93,8 m²
 Elamu maht: 513 m³
 Elamu põrand: ±0,00= abs. 57,1 m
 Elamu kõrgus: 7,5 m= abs. 64,1 m
 Kinnistu täisehituse protsent: 13,6 %
 Tulepüsivus: TP3

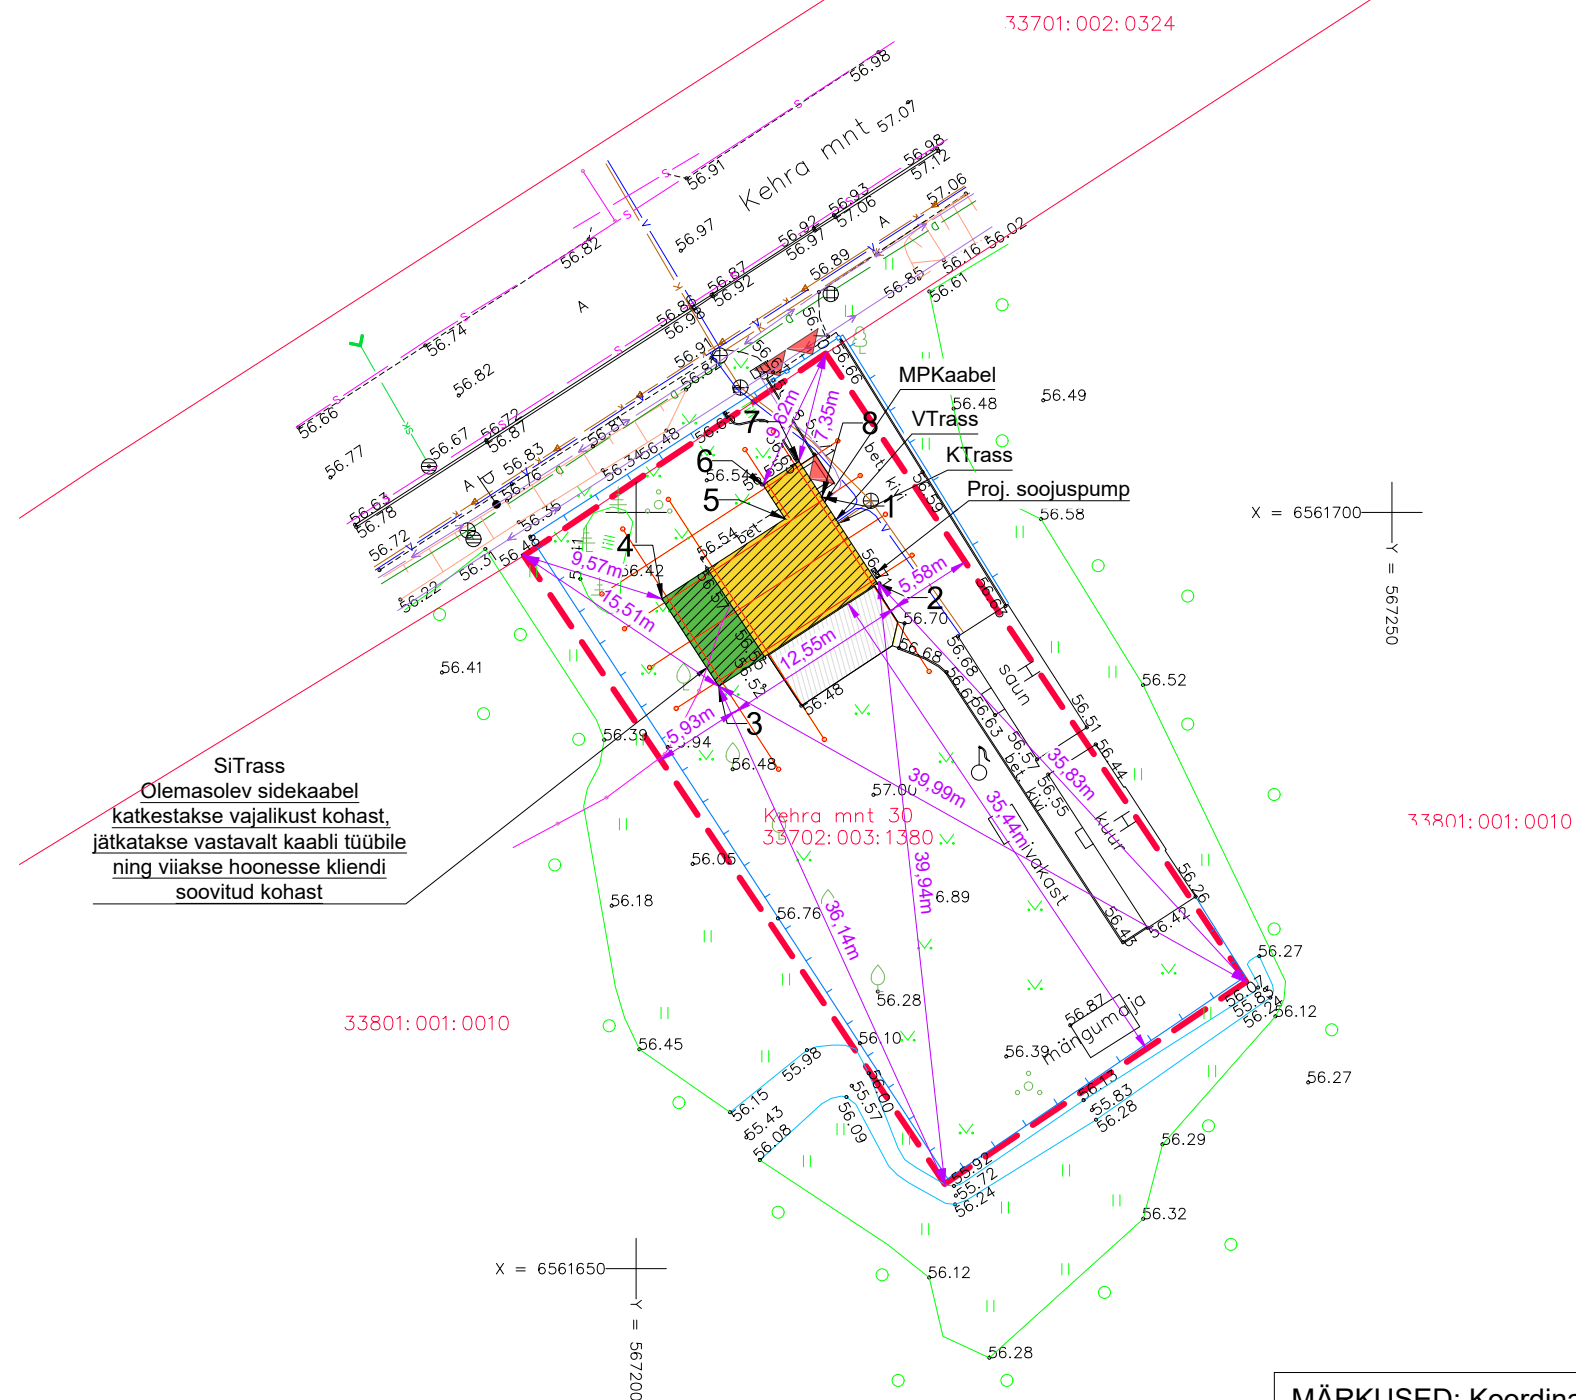

MÄRKUSED: Koordinaadid L-EST 97 süsteemis;
Kõrgused EH2000 süsteemis