
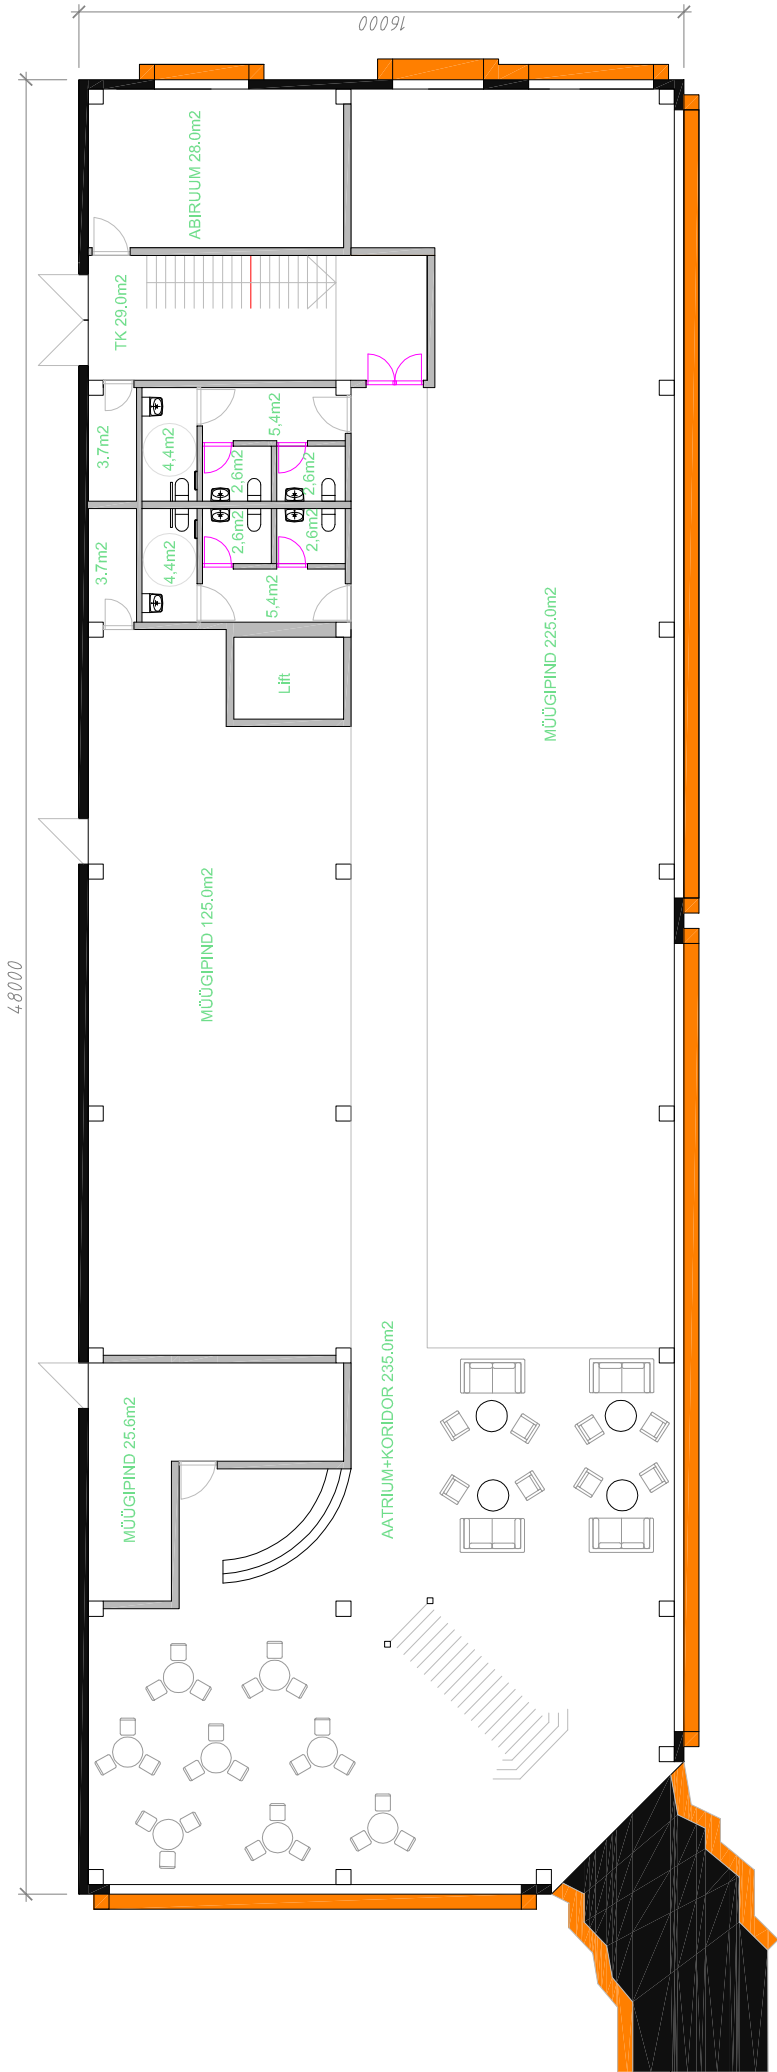


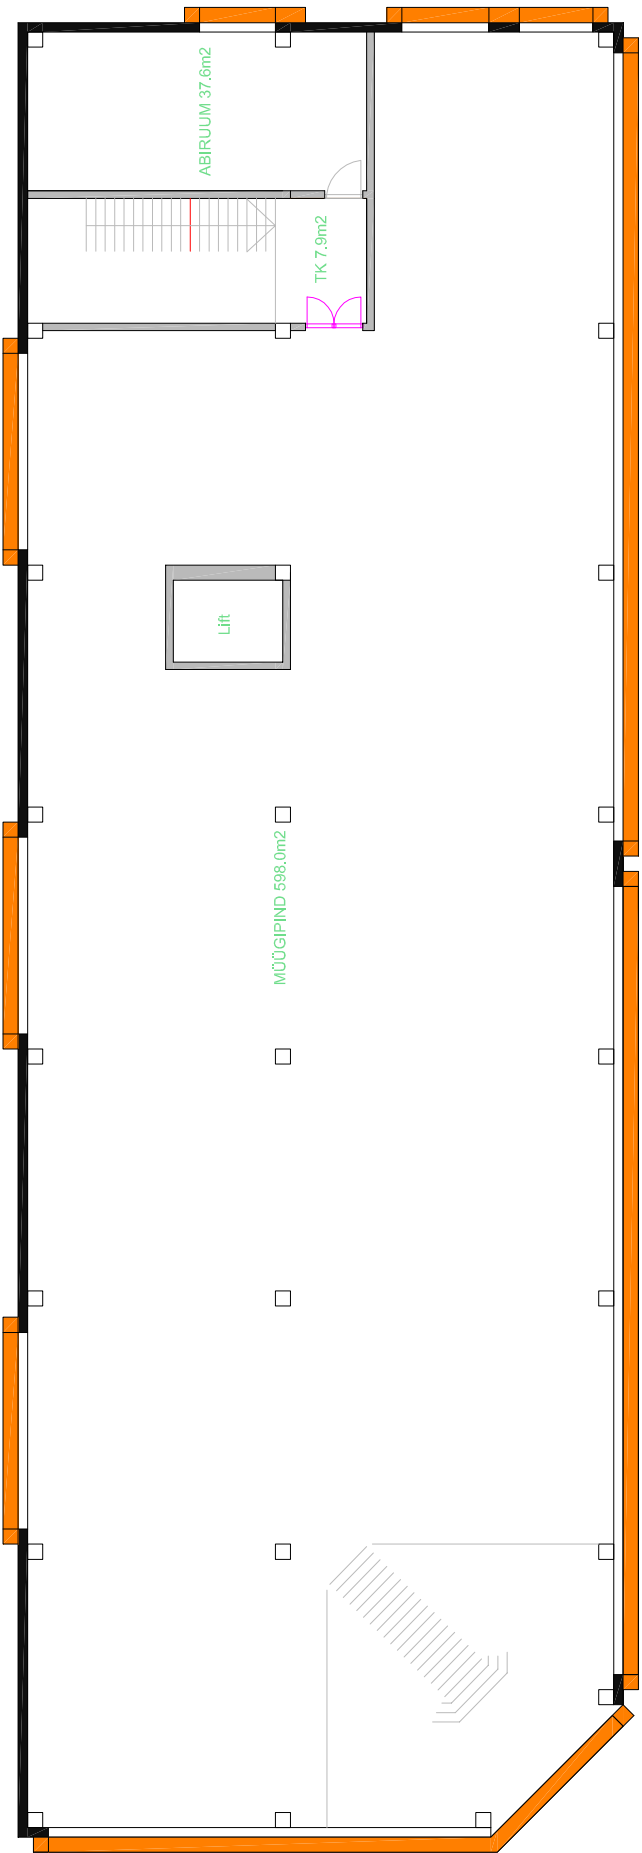

Objekt: Tartumaa, Turu tn 41, Ärihoone

Töö: I JA II KORRUSE PLAAN

Joonise nr	Projekteeris G.Köster	Töö nr.	PA07
ESK002	Kontrollis K.Järvel	Leht/lehti	3/5
	Kuupäev 18.02.2008	Staadium	ESK
	Tellijal BDV Invest OÜ	Mõõtkava	1:200