


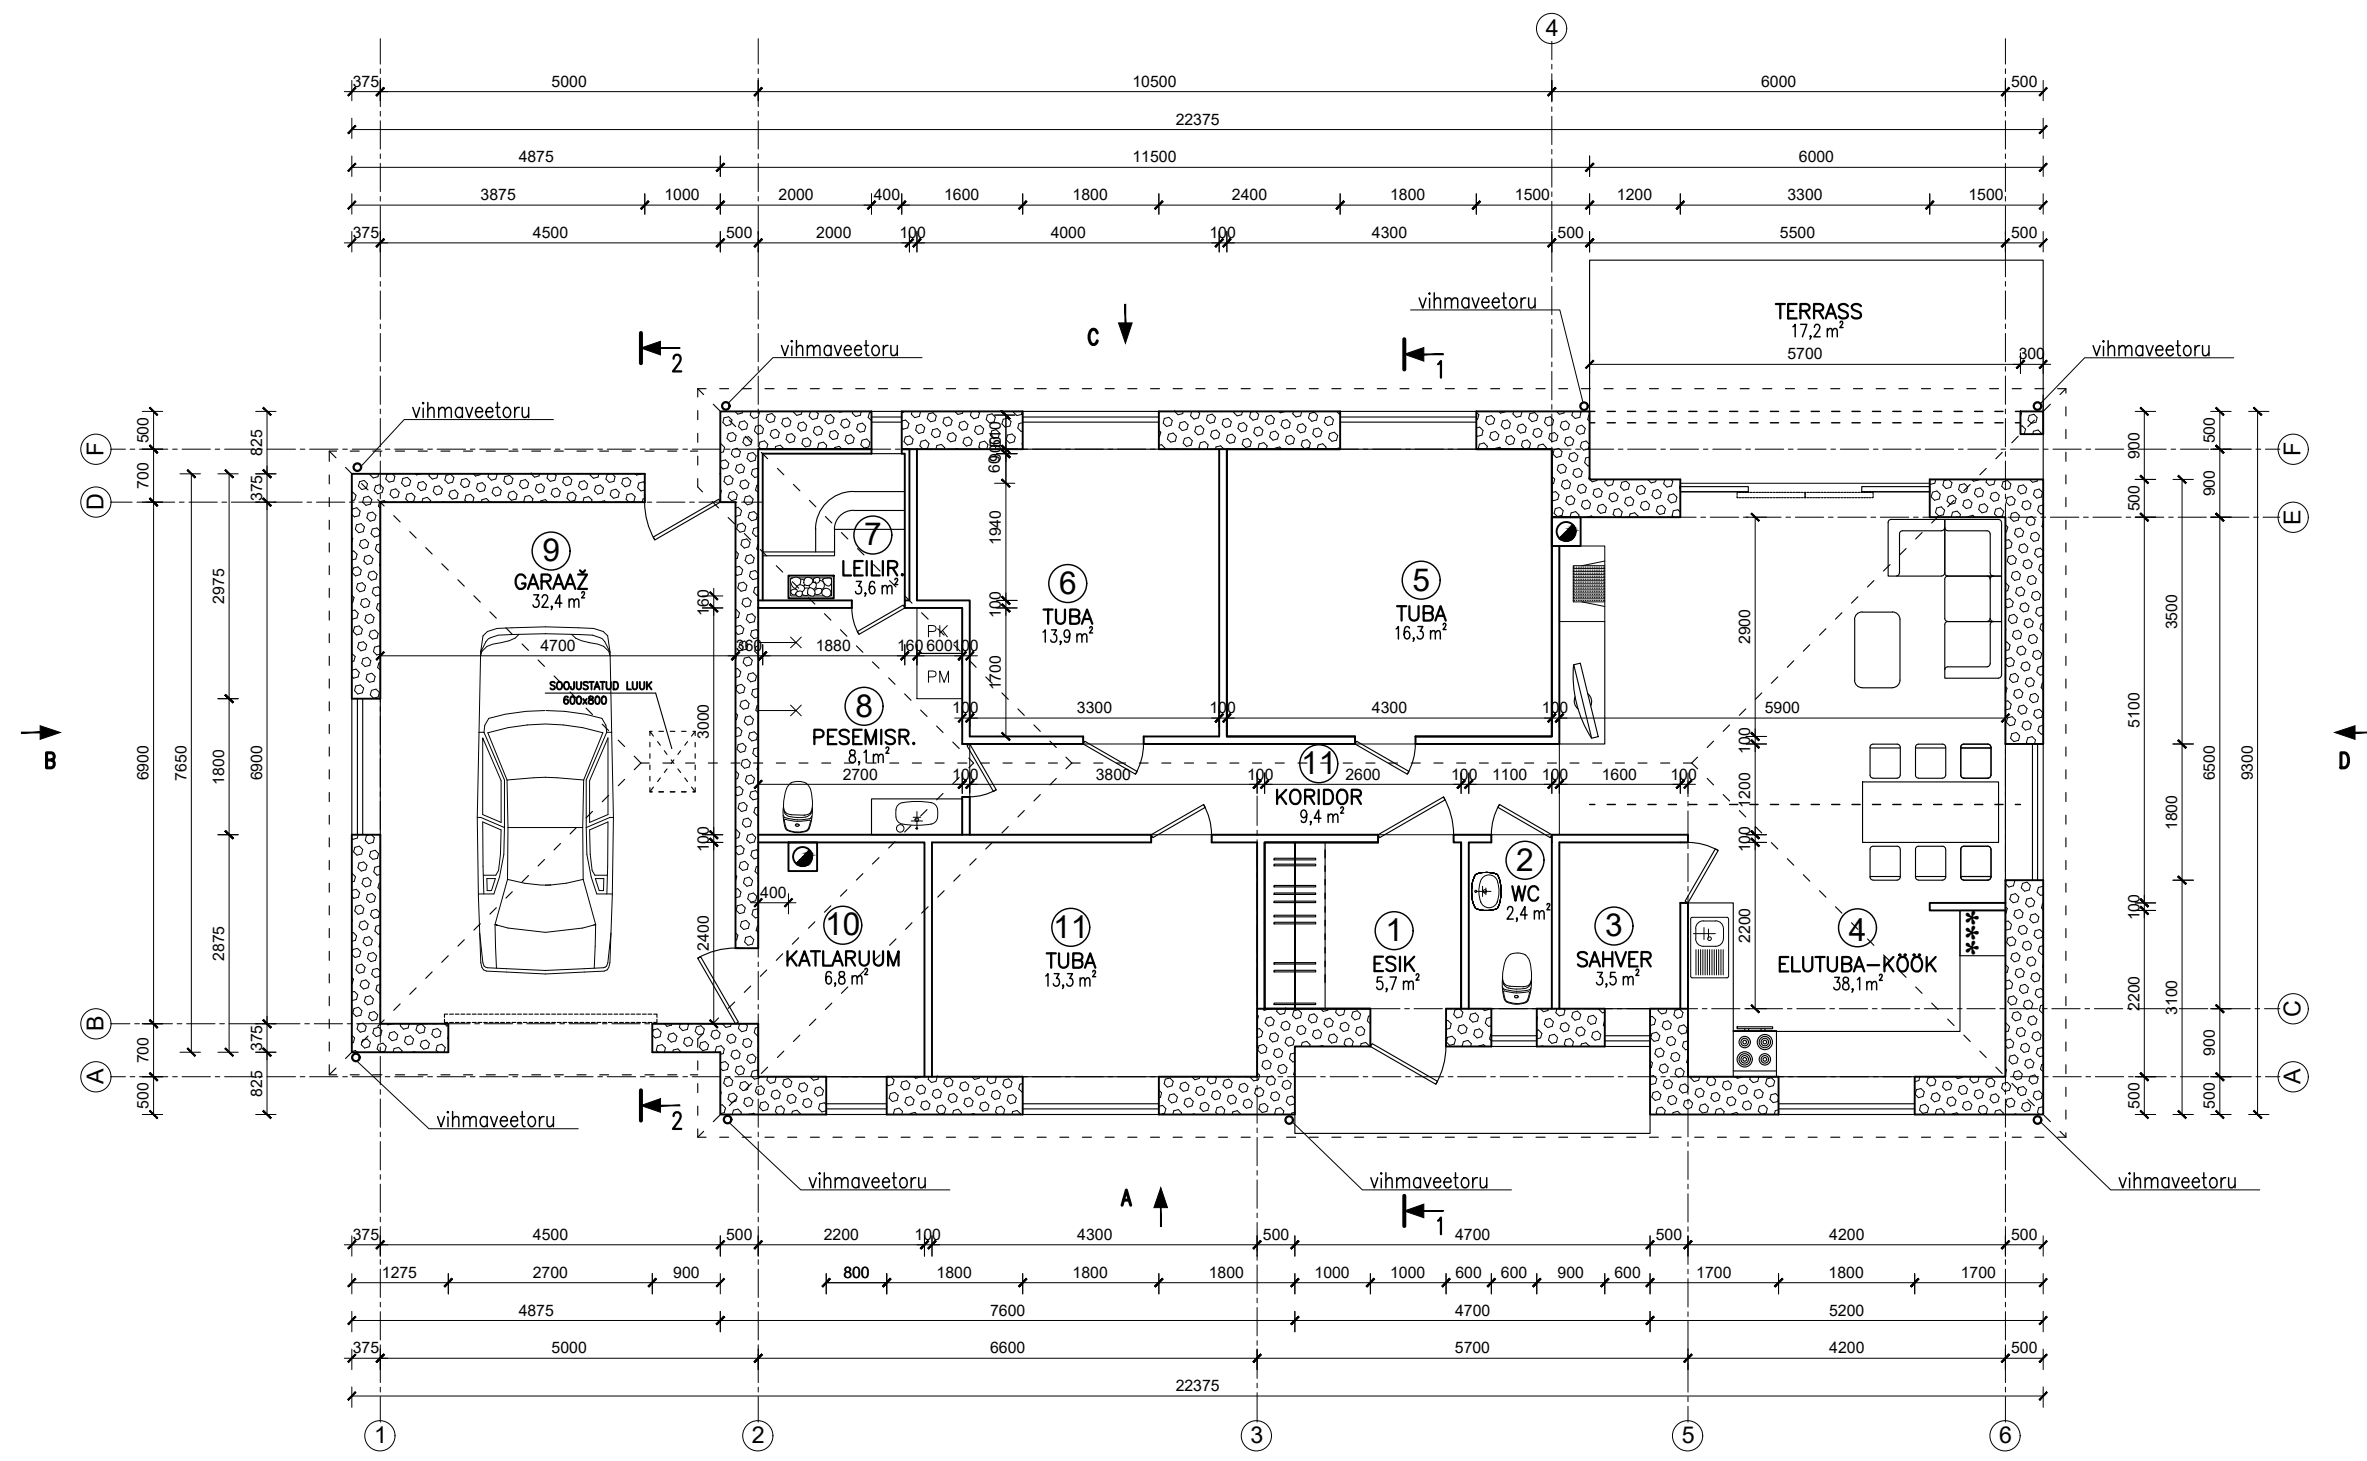

EKSPLIKATSIOON		
NR	NIMETUS	PIND M²
1	ESIK	5,7
2	WC	2,4
3	SAHVER	3,5
4	ELUTUBA-KÖÖK	38,1
5	TUBA	16,3
6	TUBA	13,9
7	LEILIRUUM	3,6
8	PESEMISRUUM	8,1
9	GARAAŽ	32,4
10	KATLARUUM	6,8
11	TUBA	13,3
	KOKKU	144,1