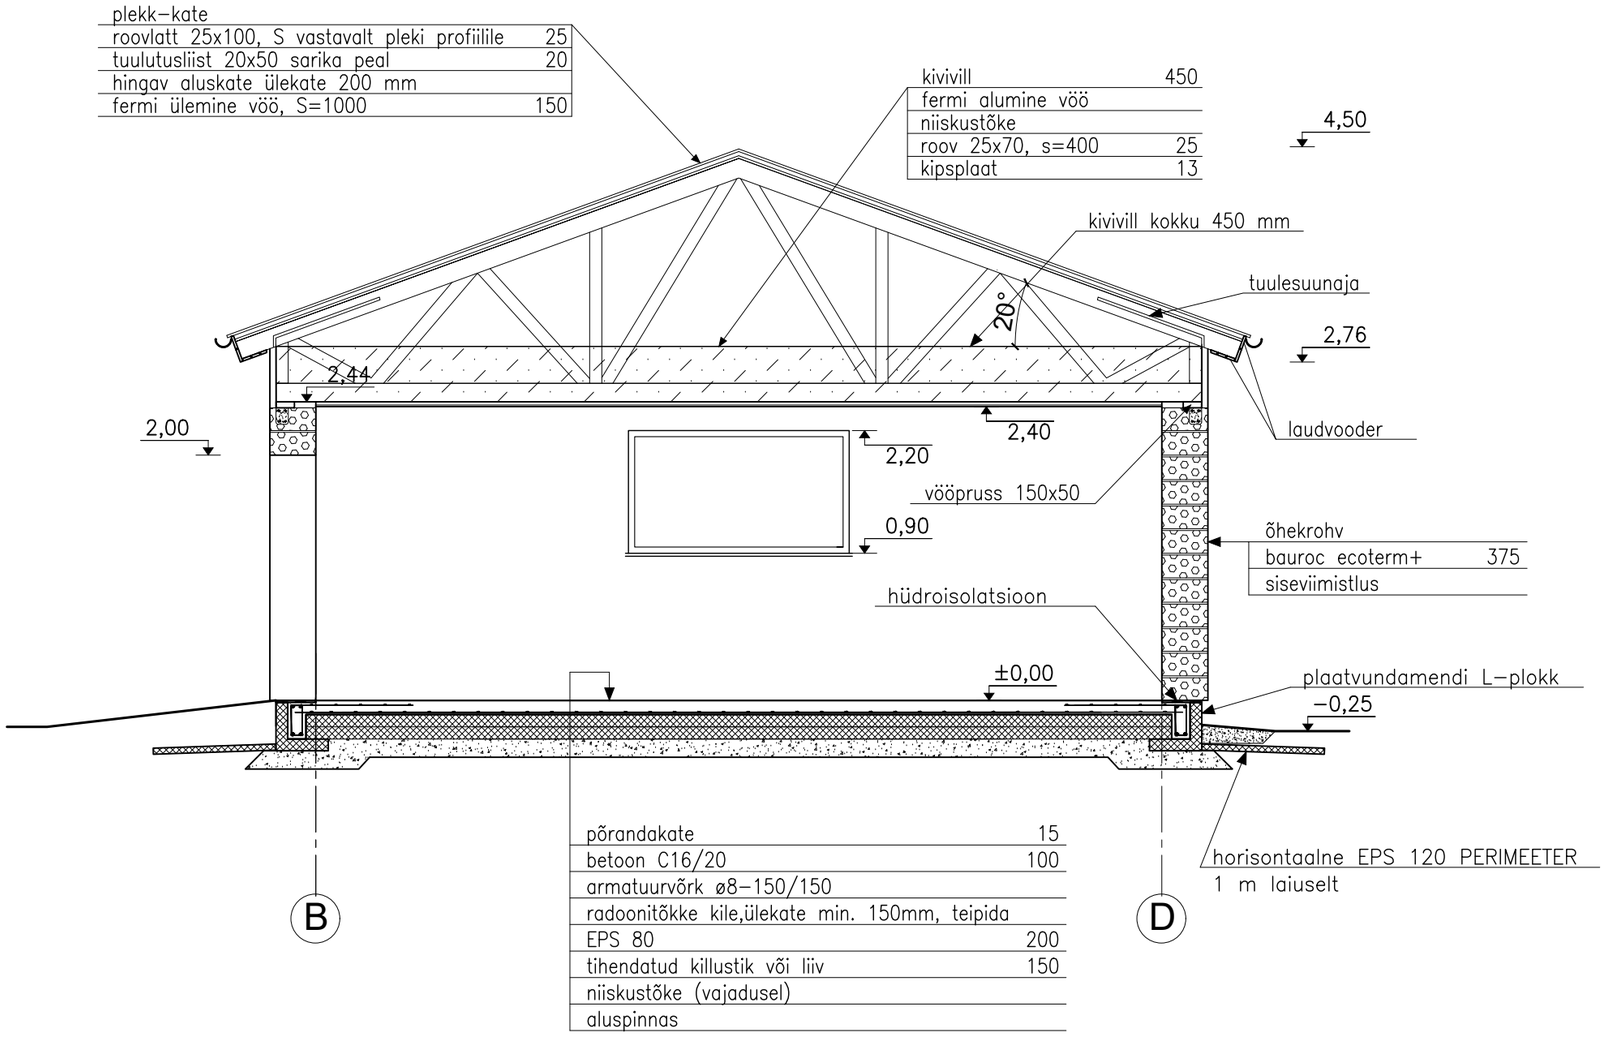
plekk–kate
roovlatt 25x100, S vastavalt pleki profiilile 25
tuulutusliist 20x50 sarika peal 20
hingav aluskate ülekate 200 mm
fermi ülemine vöö, S=1000 150
kivivill 450
fermi alumine vöö
niiskustõke
roov 25x70, s=400 25
kipsplaat 13
4,50
kivivill kokku 450 mm
tuulesuunaja
20°
2,76
2,44
2,00
2,40
laudvooder
2,20
vööpruss 150x50
0,90
õhekrohv
bauroc ecoterm+ 375
siseviimistlus
hüdroisolatsioon
±0,00
plaatvundamendi L–plokk
–0,25
horisontaalne EPS 120 PERIMEETER
1 m laiuselt
B
D
põrandakate 15
betoon C16/20 100
armatuurvõrk ø8–150/150
radoonitõkke kile,ülekate min. 150mm, teipida
EPS 80 200
tihendatud killustik või liiv 150
niiskustõke (vajadusel)
aluspinnas