


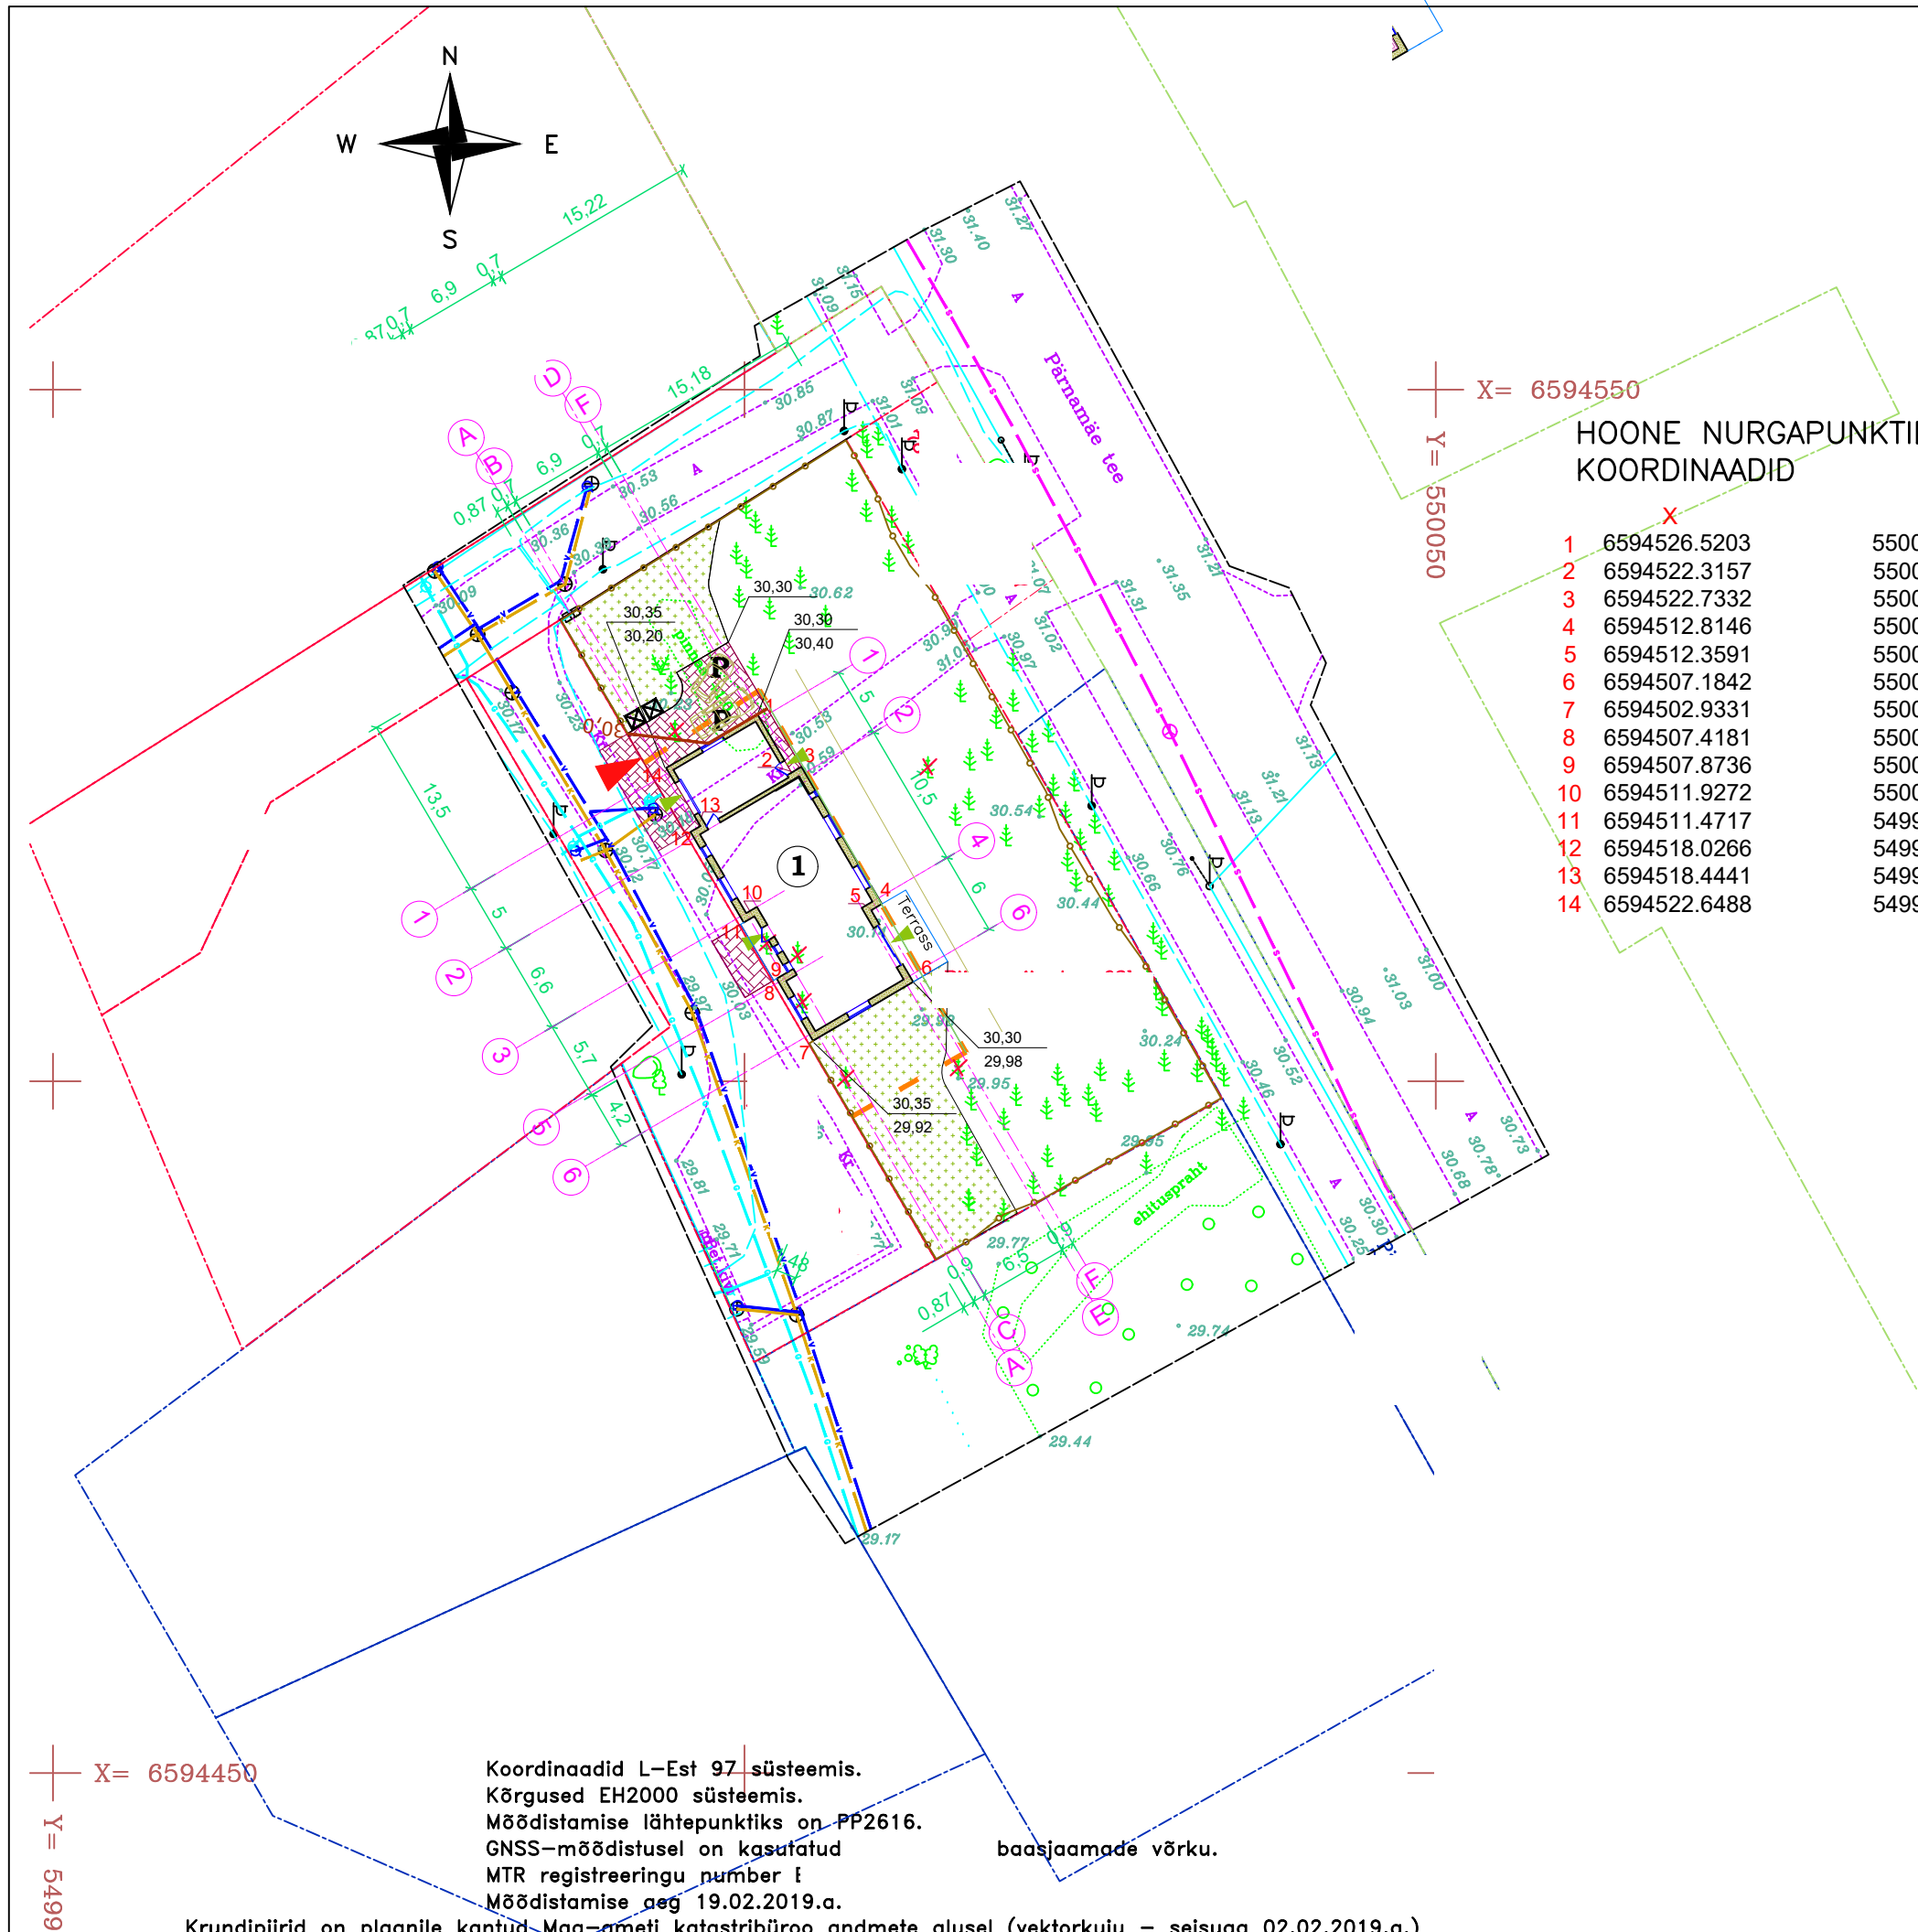

TINGMÄRGID

PROJEKTEERITUD MURUKATE

PROJEKTEERITUD PLAATKATTEGA TEEPROJEKTEERITUD MAAPINNA KÕRGUS

HOONE NURGAPUNKTIDE
KOORDINAADID

	X	Y
1	6594526.5203	550000.9433
2	6594522.3157	550003.4104
3	6594522.7332	550004.1220
4	6594512.8146	550009.9419
5	6594512.3591	550009.1656
6	6594507.1842	550012.2022
7	6594502.9331	550004.9573
8	6594507.4181	550002.3257
9	6594507.8736	550003.1020
10	6594511.9272	550000.7233
11	6594511.4717	549999.9471
12	6594518.0266	549996.1009
13	6594518.4441	549996.8124
14	6594522.6488	549994.3453

HOONE TEHNILISED
ANDMED

NIMETUS	KOGUS	ÜHIK
EHITUSALUNE PIND	200,0	M²
SULETUD NETOPIND	144,1	M²
SELLEST ELURUUM	104,9	M²
ÜLDKASUTATAV	32,4	M²
TEHNOPIND	6,8	M²
MAHT	794	M³
HOONE ABSOL.KÕRGUS	35,8	M
HOONE KÕRGUS	5,3	M
HOONE PIKKUS	22,4	M
HOONE LAIUS	9,3	M
KORRUSED	1	TK
TULEPÜSIVUSKLASS	TP3	

Suhtelisele kõrgusmärgile ±0,00 vastab absoluutne kõrgus 30,60 m.

Koordinaadid L-Est 97 süsteemis.
Kõrgused EH2000 süsteemis.
Mõõdistamise lähtepunktiks on PP2616.
GNSS-mõõdistusel on kasutatud
MTR registreeringu number I
Mõõdistamise aeg 19.02.2019.a.
Kruundipiirid on plaanile kantud Maa-ameti katastribüroo andmete alusel (vektorkuju – seisuga 02.02.2019.a.)