




VAADE D

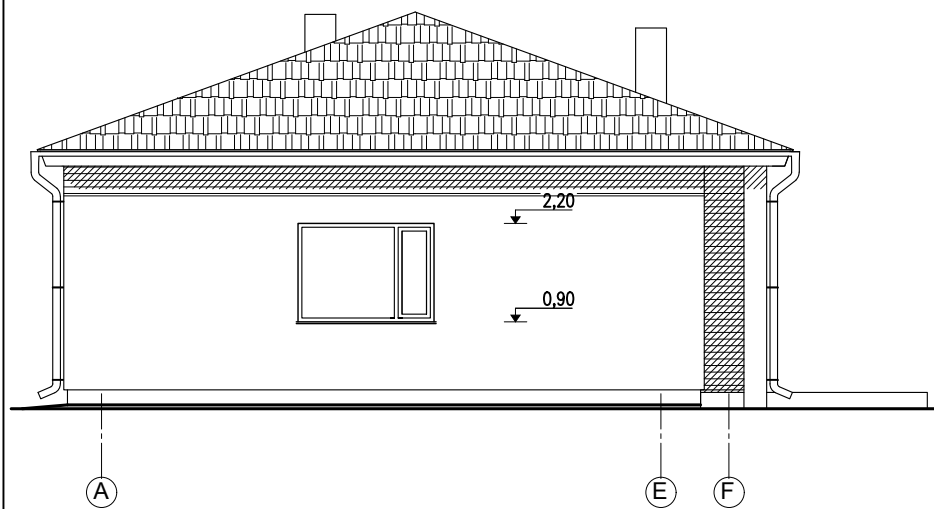


VAADE C

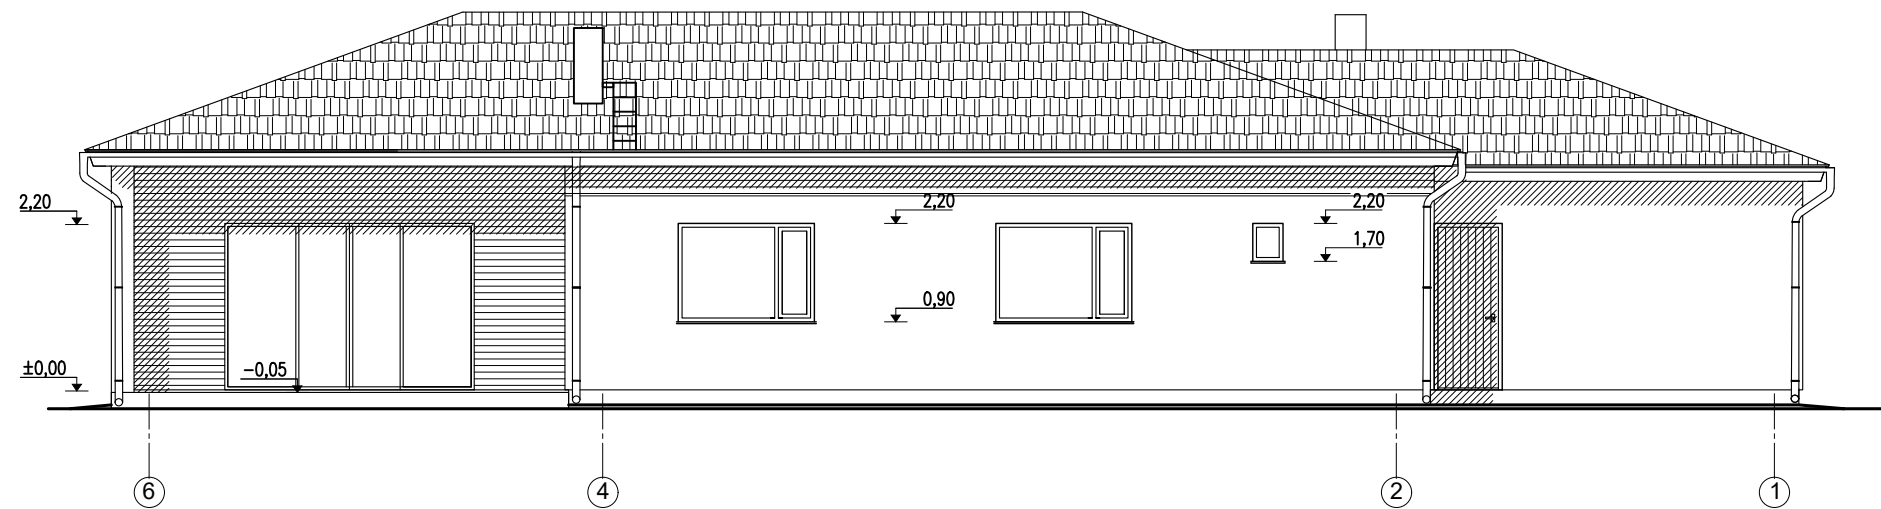

VAADE A

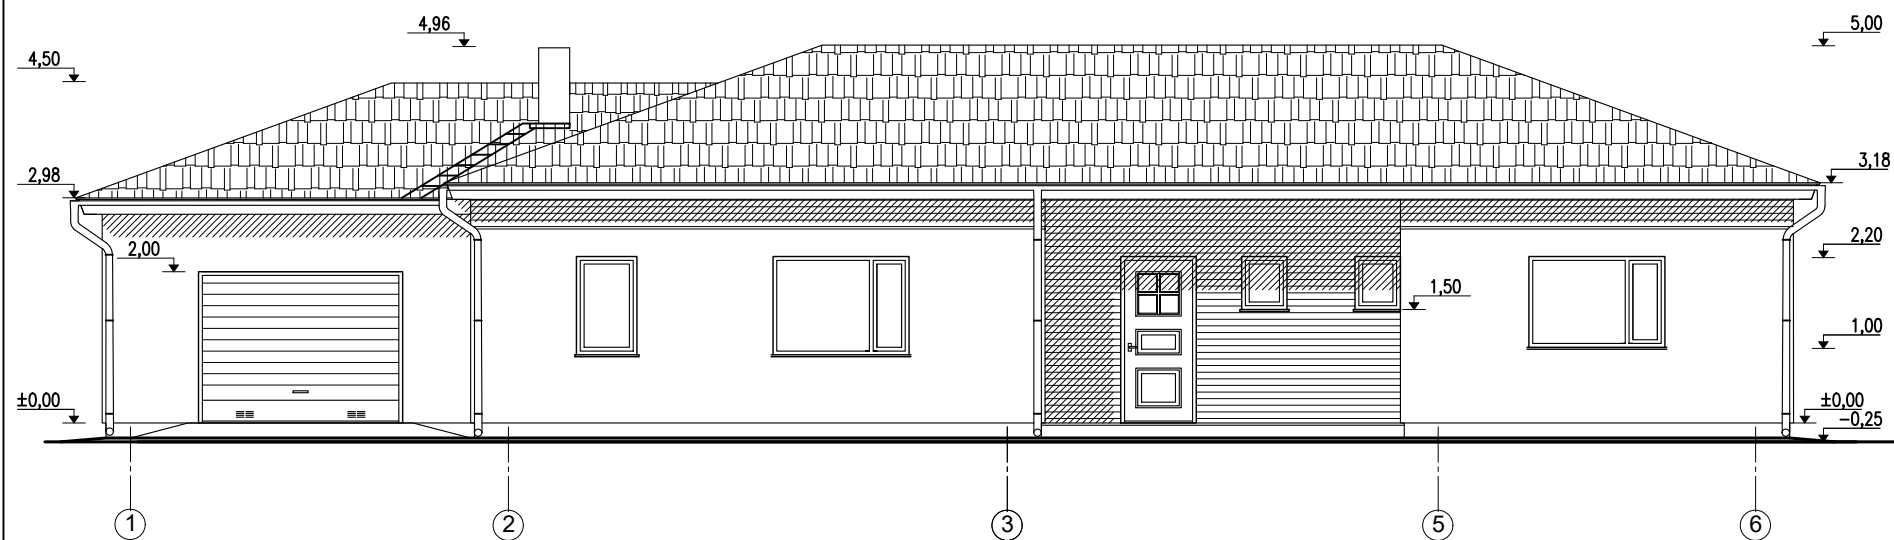

VAADE B

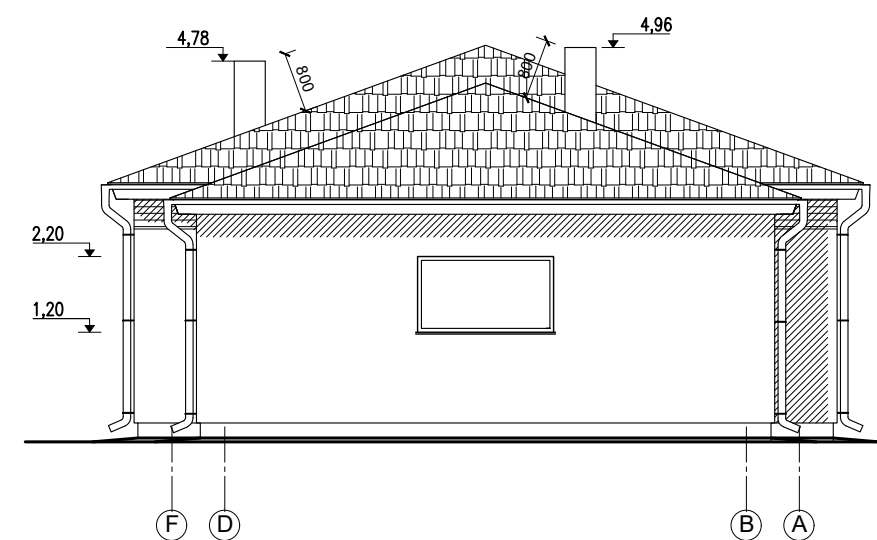

VÄLISVIIMISTLUS
välissein –dryvitkate liivakollane
sokkel –tumehall
aknad –pruunid
puitosad –naturaalne puit
katus, katteplekid, vihmeeesüsteemid –tumehall