




VADE LÄÄNEST

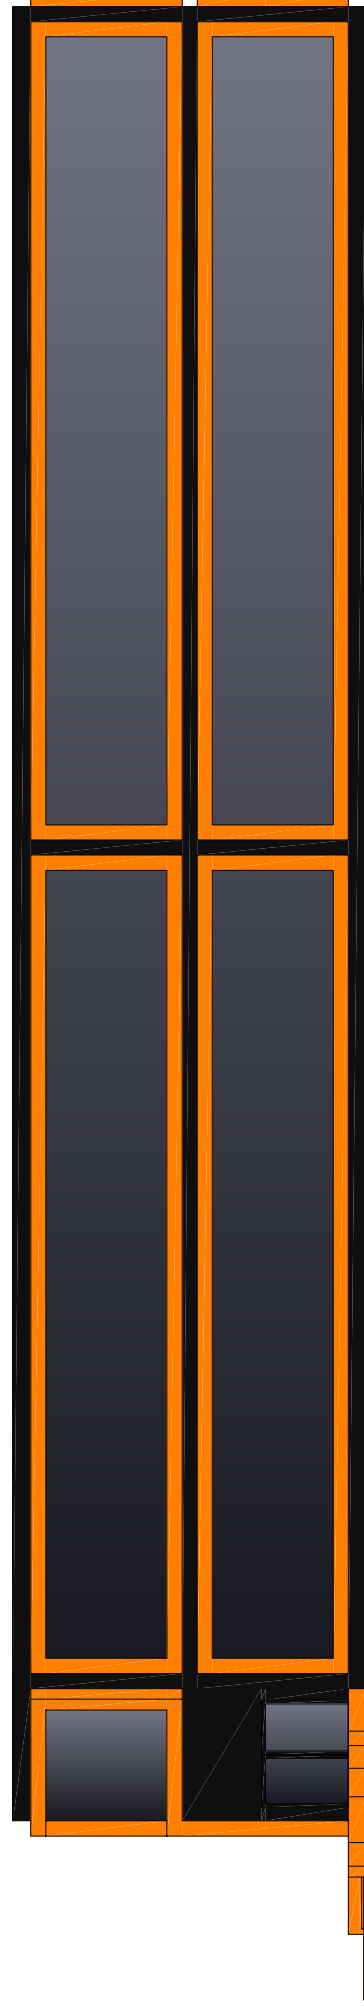

VADE PÕHJAST

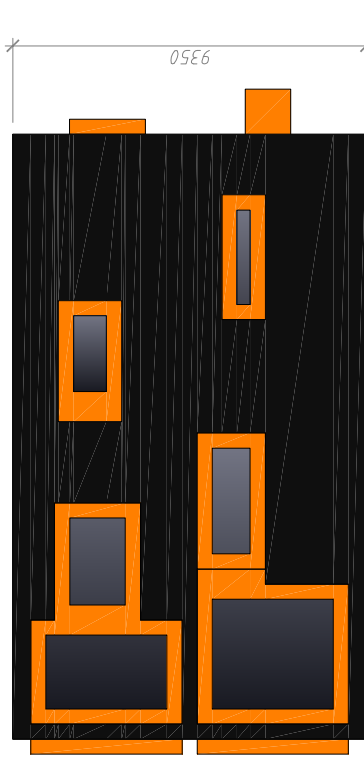

VADE IDAST

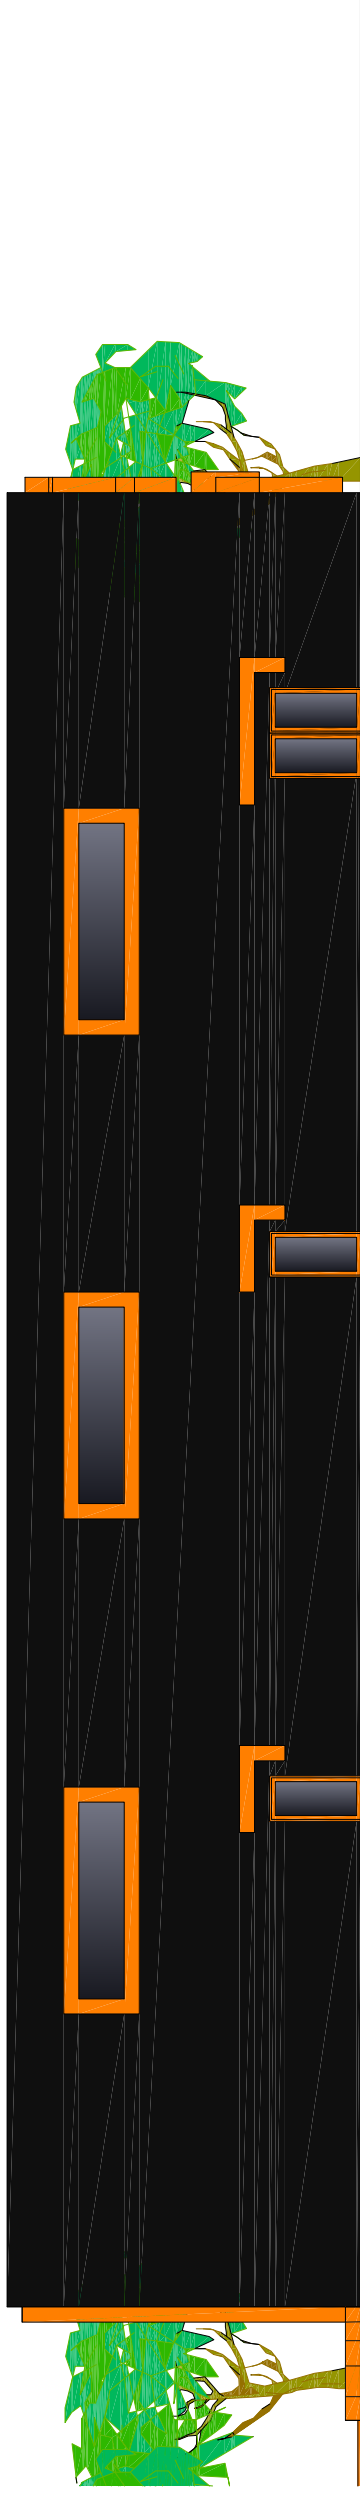

Objekt: Tartumaa, Turu tn 41, Ärihoone

Töö: VAA TED

Joonise nr
ESK003

Projekteeris G.Köster

Kontrollis K.Järvel

Kuupäev 18.02.2008

Tellijal BDV Invest Oü

Töö nr. PA07

Leht/lehti 4/5

Staadium ESK

Mõõtkava 1:200



ARCSolution Oü
Hobuse 1, Tallinn
Tel 555 37 019
info@arcsolution.ee