

TINGMÄRGID

—

KRUNDI PIIRID

HOONESTUSALA

PROJEKTEERITAV HOONE

ASFALTKATE

HALJASTUS (MURU)

ISTUTATAV PUU

ISTUTATAV PÕÖSAS

PRÜGIKONTEINER(ID)

SISSEPÄÄS HOONESSE

LIIKLUSSKEEM

1

TURU TN 41A

2

TURU TN 41

TEHNILISED NÄITAJAD

TURU TN 41

Krundi pindala - 1889.0

Täisehitusprotsent - 40%

Ehitusalune pindala - 760m2

Suletud netopind - 1370m2

TURU TN 41A

Krundi pindala - 1556.0

Täisehitusprotsent - 40%

Ehitusalune pindala - 630m2

Suletud netopind - 1180m2

PARKIMISARVUTUS (alus ET-1 0315-0218)

TURU TN 41

HOONE SULETUD BRUTOPIND 1500,0 m²

EHITISE LIIK - ASUTUS (uus, suure külastajate arvuga)

VÕÖND - VAHEVÕÖND

PARKIMISNORMATIIV - 1/80

NORMATIIVNE PARKIMISKOHTADE ARV - $\frac{1500}{80}$ =18,8

ETTENÄHTUD PARKIMISKOHTADE ARV - 19

JALGRATTAPARKLA

HOONE LIIK - ASUTUS

PARKIMISNORMATIIV - 1k/ 200 sb m2

NORMATIIVNE PARKIMISKOHTADE ARV - $\frac{1500}{200}$ =7,5

ETTENÄHTUD PARKIMISKOHTADE ARV - 8

PARKIMISARVUTUS (alus ET-1 0315-0218)

TURU TN 41A

HOONE SULETUD BRUTOPIND 1400,0 m²

EHITISE LIIK - ASUTUS (uus, suure külastajate arvuga)

VÕÖND - VAHEVÕÖND

PARKIMISNORMATIIV - 1/80

NORMATIIVNE PARKIMISKOHTADE ARV - $\frac{1400}{80}$ =17,5

ETTENÄHTUD PARKIMISKOHTADE ARV - 18


JALGRATTAPARKLA

HOONE LIIK - ASUTUS

PARKIMISNORMATIIV - 1k/ 200 sb m2

NORMATIIVNE PARKIMISKOHTADE ARV - $\frac{1400}{200}$ =7

ETTENÄHTUD PARKIMISKOHTADE ARV - 8

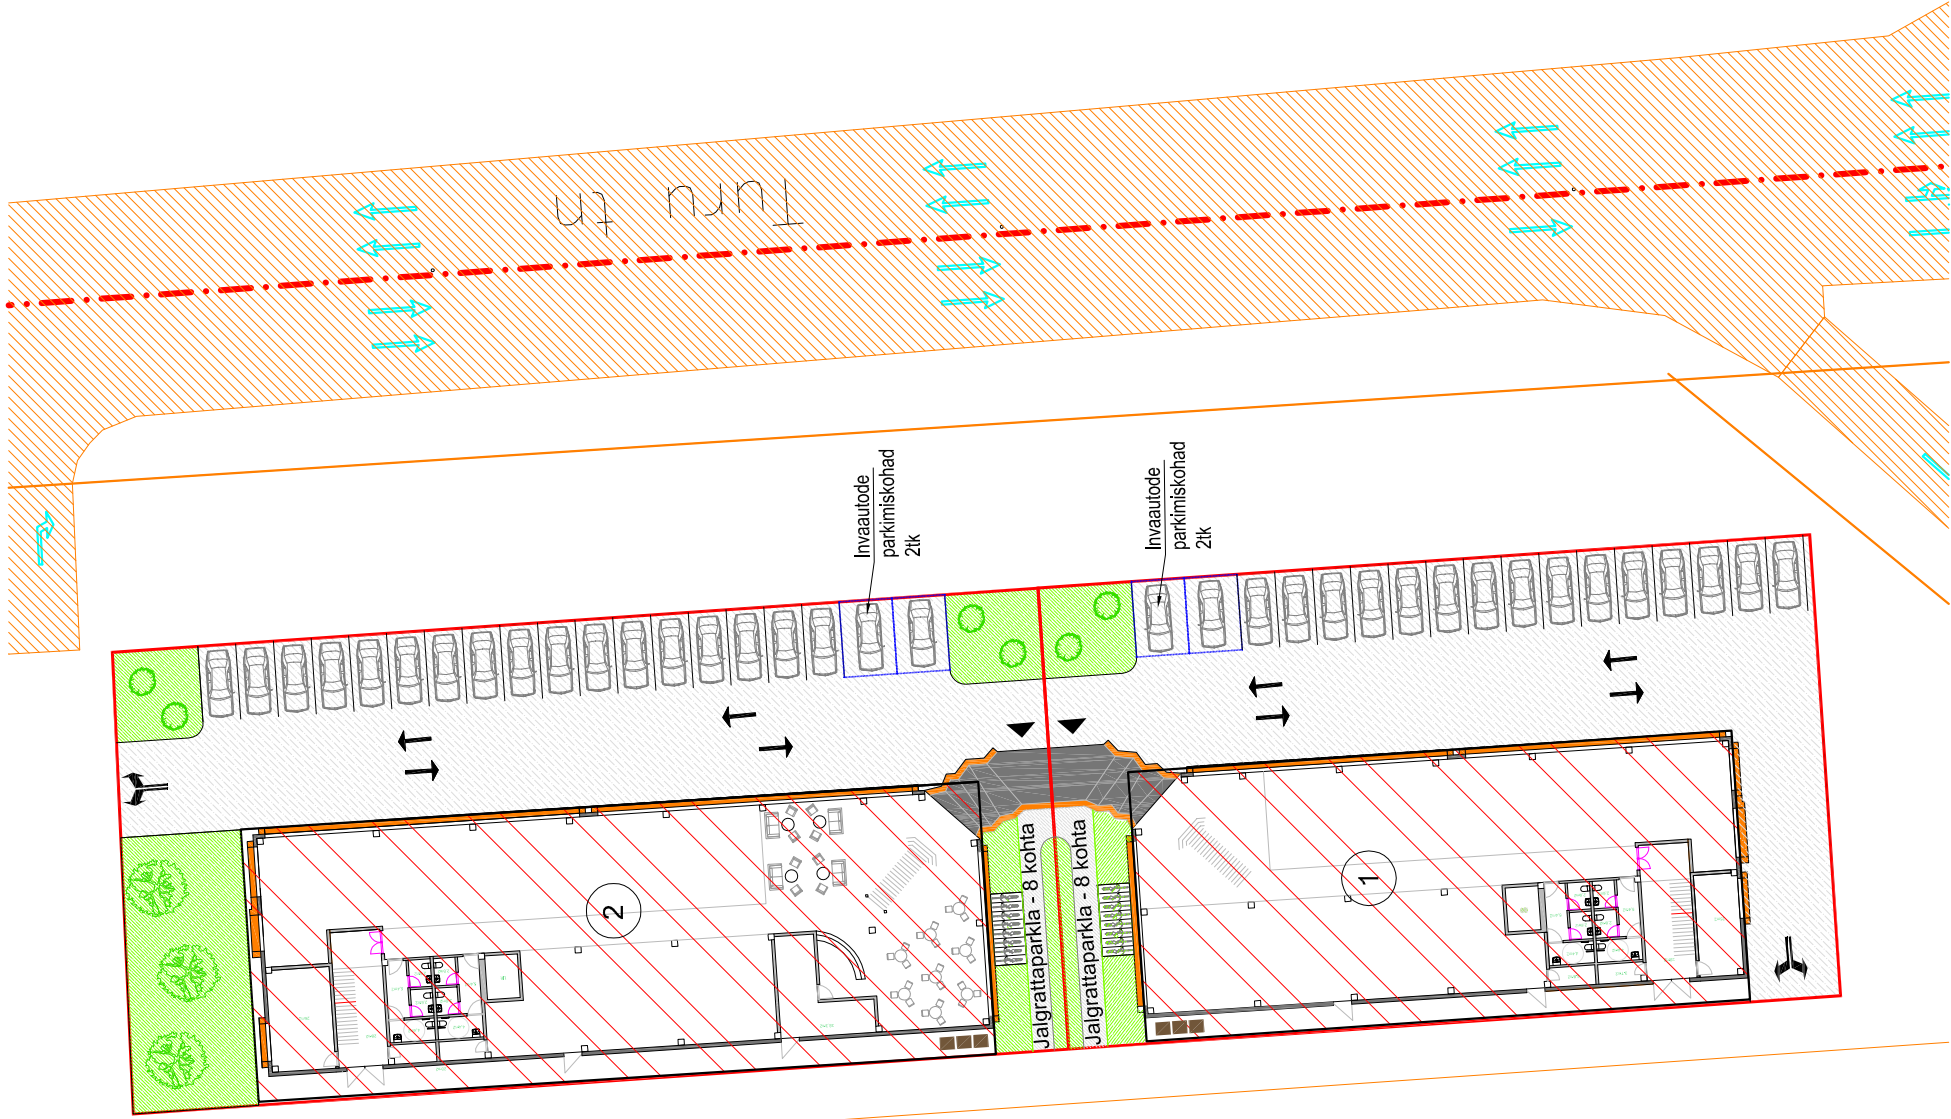

Objekt: Tartumaa, Turu tn 41 ja 41A, projekteeritavad ärihooned			
Töö: Asendiplaan			
Joonise nr ESK000	Projekteeris	Töö nr.	PA07
	Kontrollis	Leht/lehti	1 / 5
	Kuupäev	Staadium	ESK
	Tellijä	Mõõtkava	1:500

ARCSolution OÜ
Hobdari 1, Tallinn
tel 535 37 019,
info@arcsolution.ee