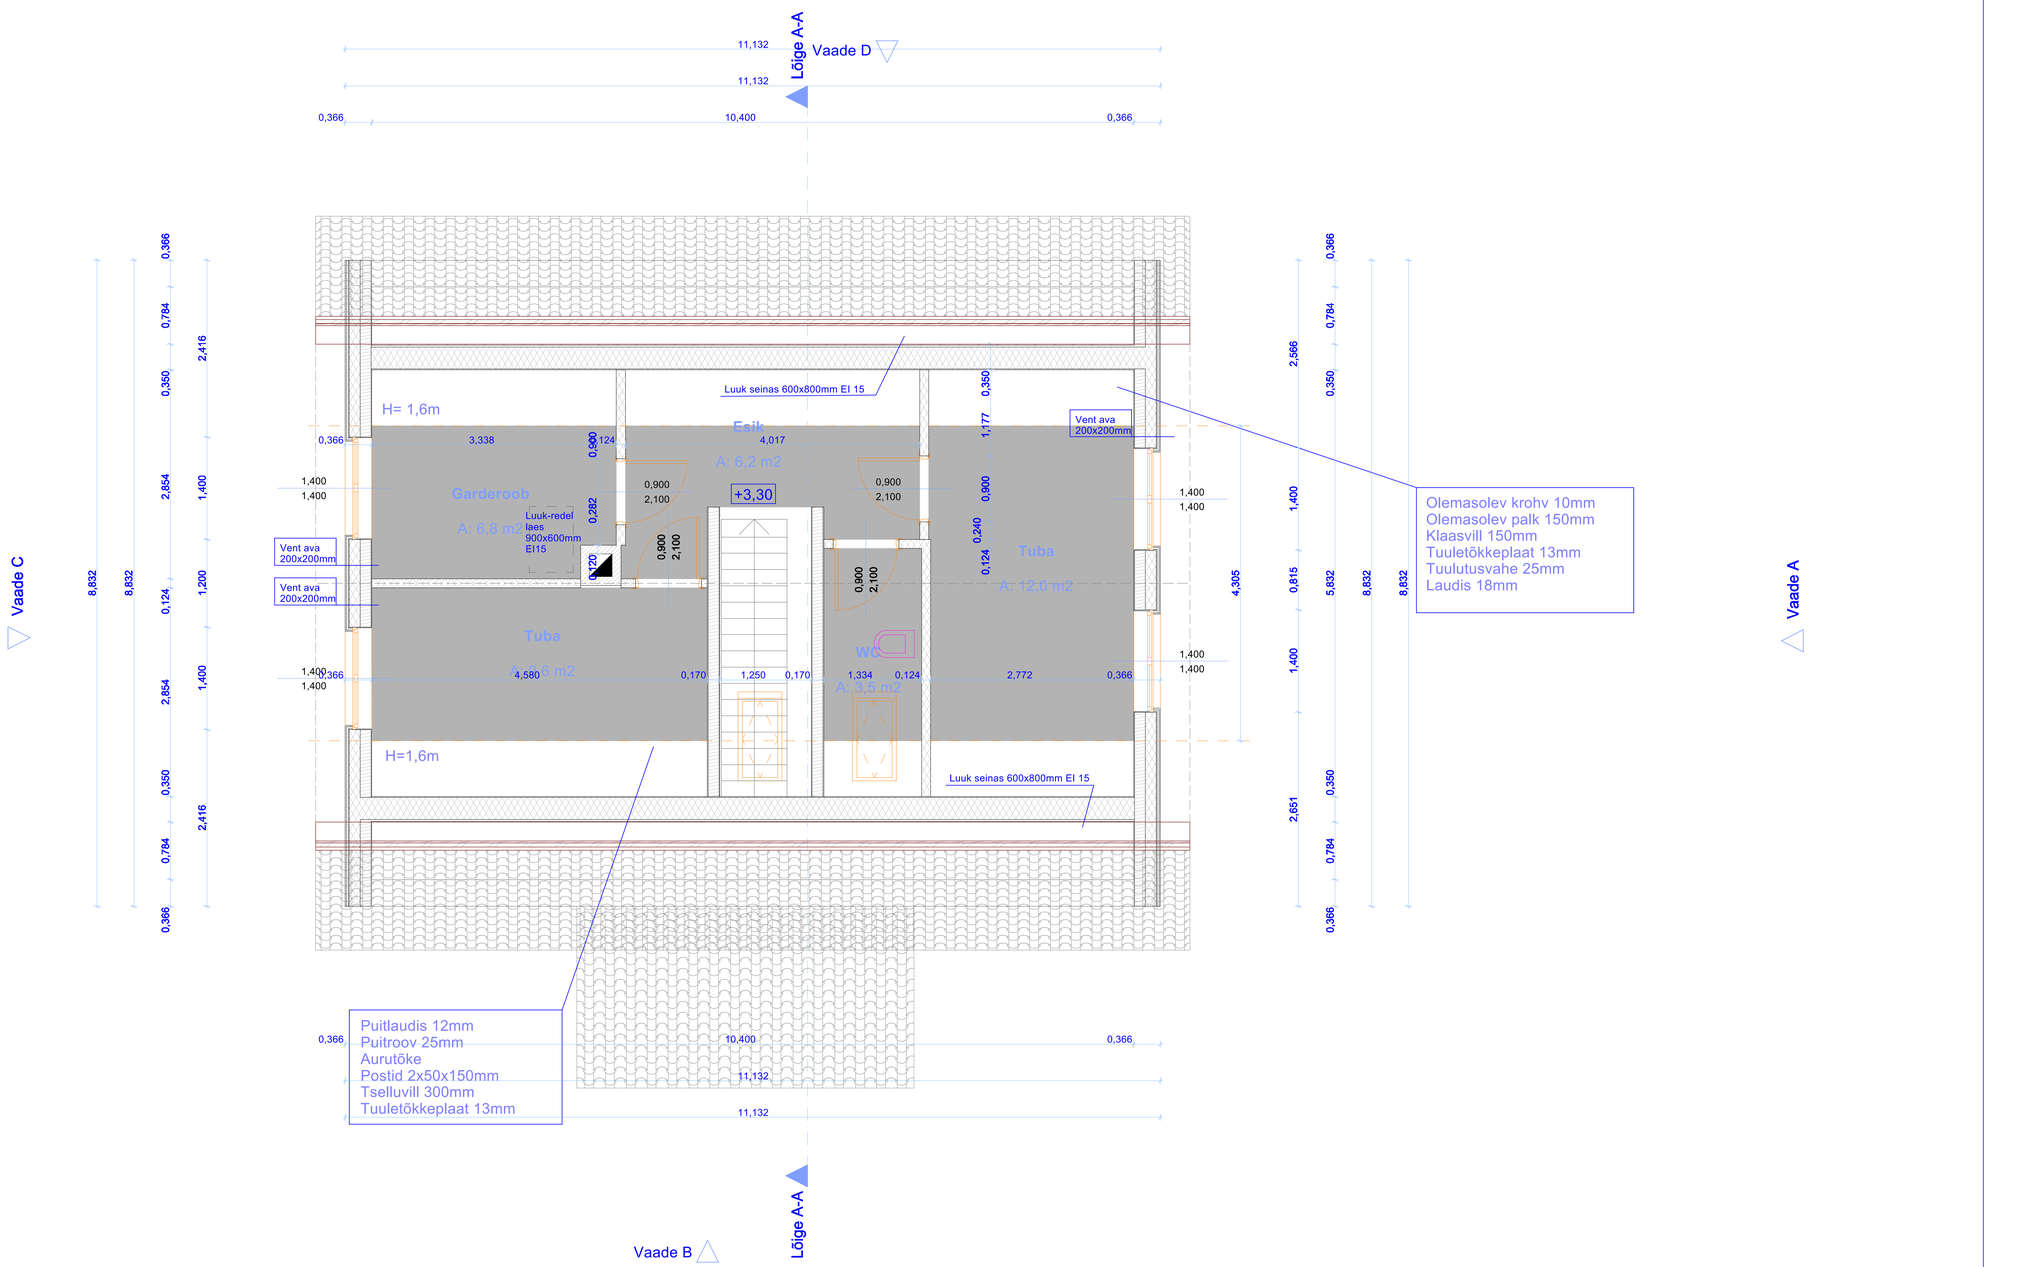
Lõige A-A
Vaade D
Vaade C
Vaade A
Vaade B
Lõige A-A
11,132
11,132
0,366
10,400
0,366
H= 1,6m
Esik
A: 6,2 m2
Garderoob
A: 6,8 m2
Tuba
A: 12,0 m2
Tuba
A: 16,6 m2
WC
A: 3,5 m2
+3,30
Luuk-redel laes 900x600mm EI15
Vent ava 200x200mm
Vent ava 200x200mm
Vent ava 200x200mm
Luuk seinas 600x800mm EI 15
Olemasolev krohv 10mm
Olemasolev palk 150mm
Klaasvill 150mm
Tuuletõkkeplaat 13mm
Tuulutusvahe 25mm
Laudis 18mm
H=1,6m
Luuk seinas 600x800mm EI 15
Puitlaudis 12mm
Puitroov 25mm
Aurutõke
Postid 2x50x150mm
Tselluvill 300mm
Tuuletõkkeplaat 13mm
0,366
10,400
0,366
11,132
11,132