


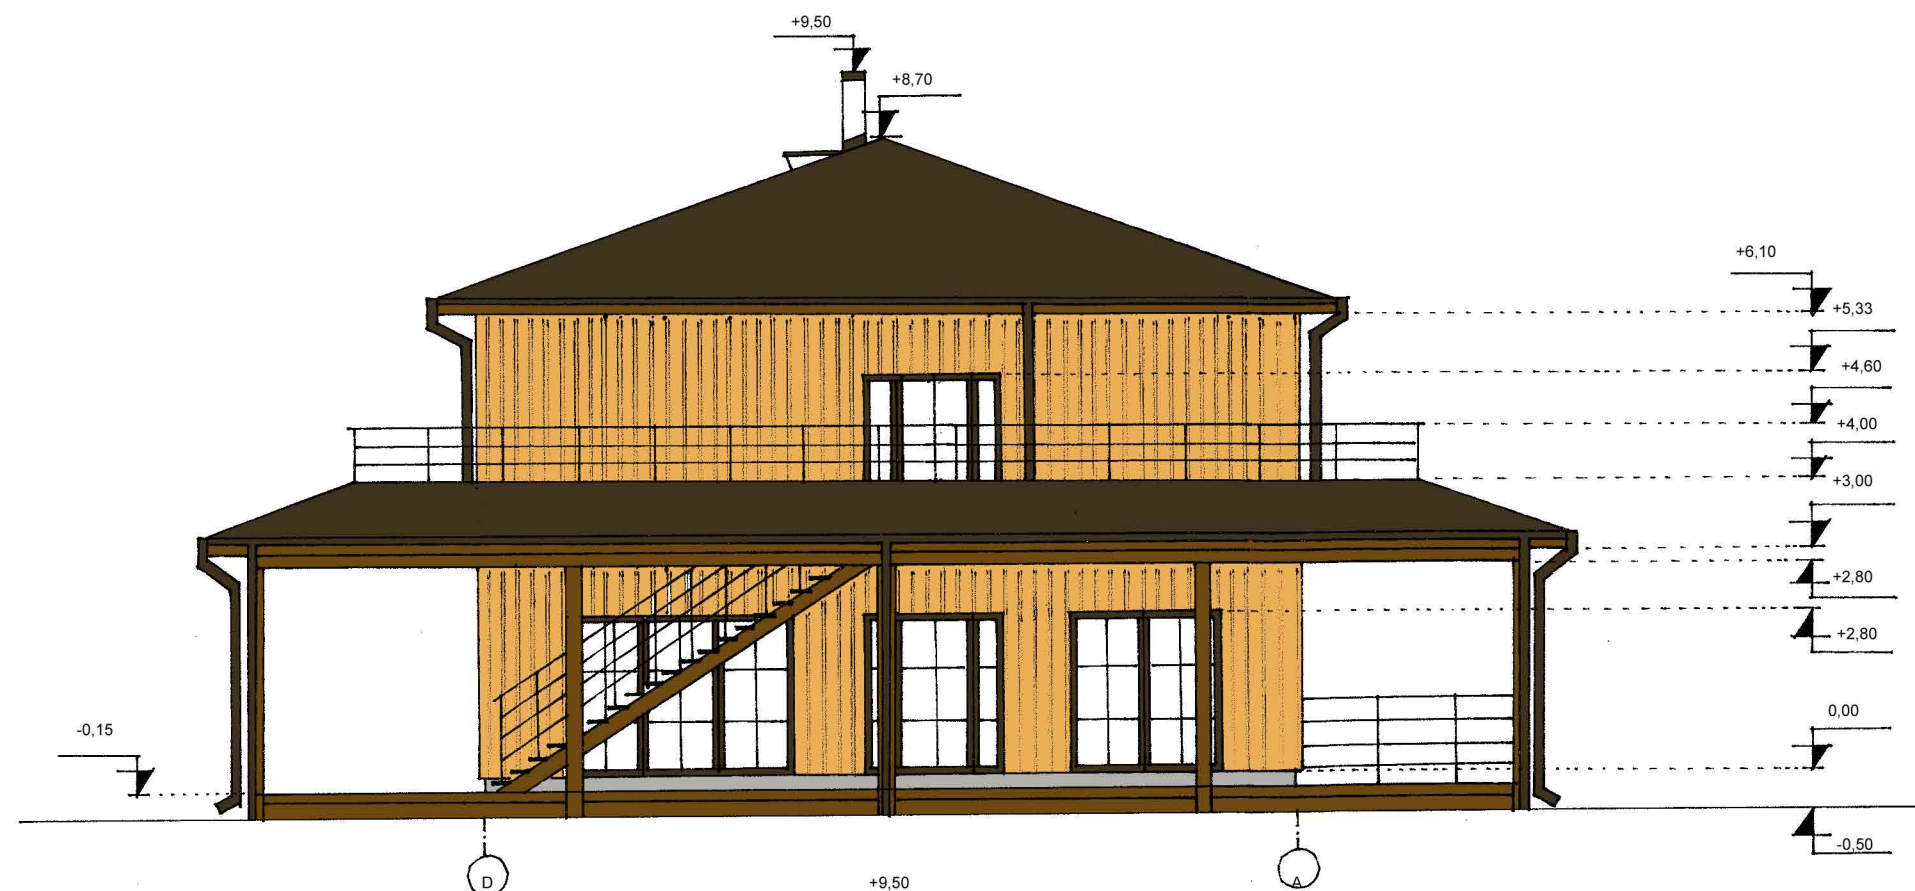

#### KÜLASTUSKESKUSE VÄLISVIIMISTLUSE VÄRVILAHENDUS:

SOKKEL - hall soklikrohv - 4969  
 VÄLISSEIN - beez vertikaalne voodrilaud - 5008  
 KANDEPOSTID - pruun puit - 4955  
 RÕDUPIIRDED - pruun puit - 4955  
 AKNA RAAM - tumepruun puit  
 TUULEKAST - pruun laudis - 4955  
 KATUS - tumepruun betoonist katusekivi - S8005-Y80R  
 KATUSETARVIKUD - tumepruun - RR32  
 KORSTEN - valge krohv  
 TERRASS - pruun kestvuspuut - 4955

Värvikoodide valikul kasutatud kataloogid:

- puit- ja krohvipinnad – TIKKURILA „Facade“ värvikataloog
- kivikatus – MONIER'i värvikataloog
- metallpinnad – Ruukki terastoodete kataloog

