




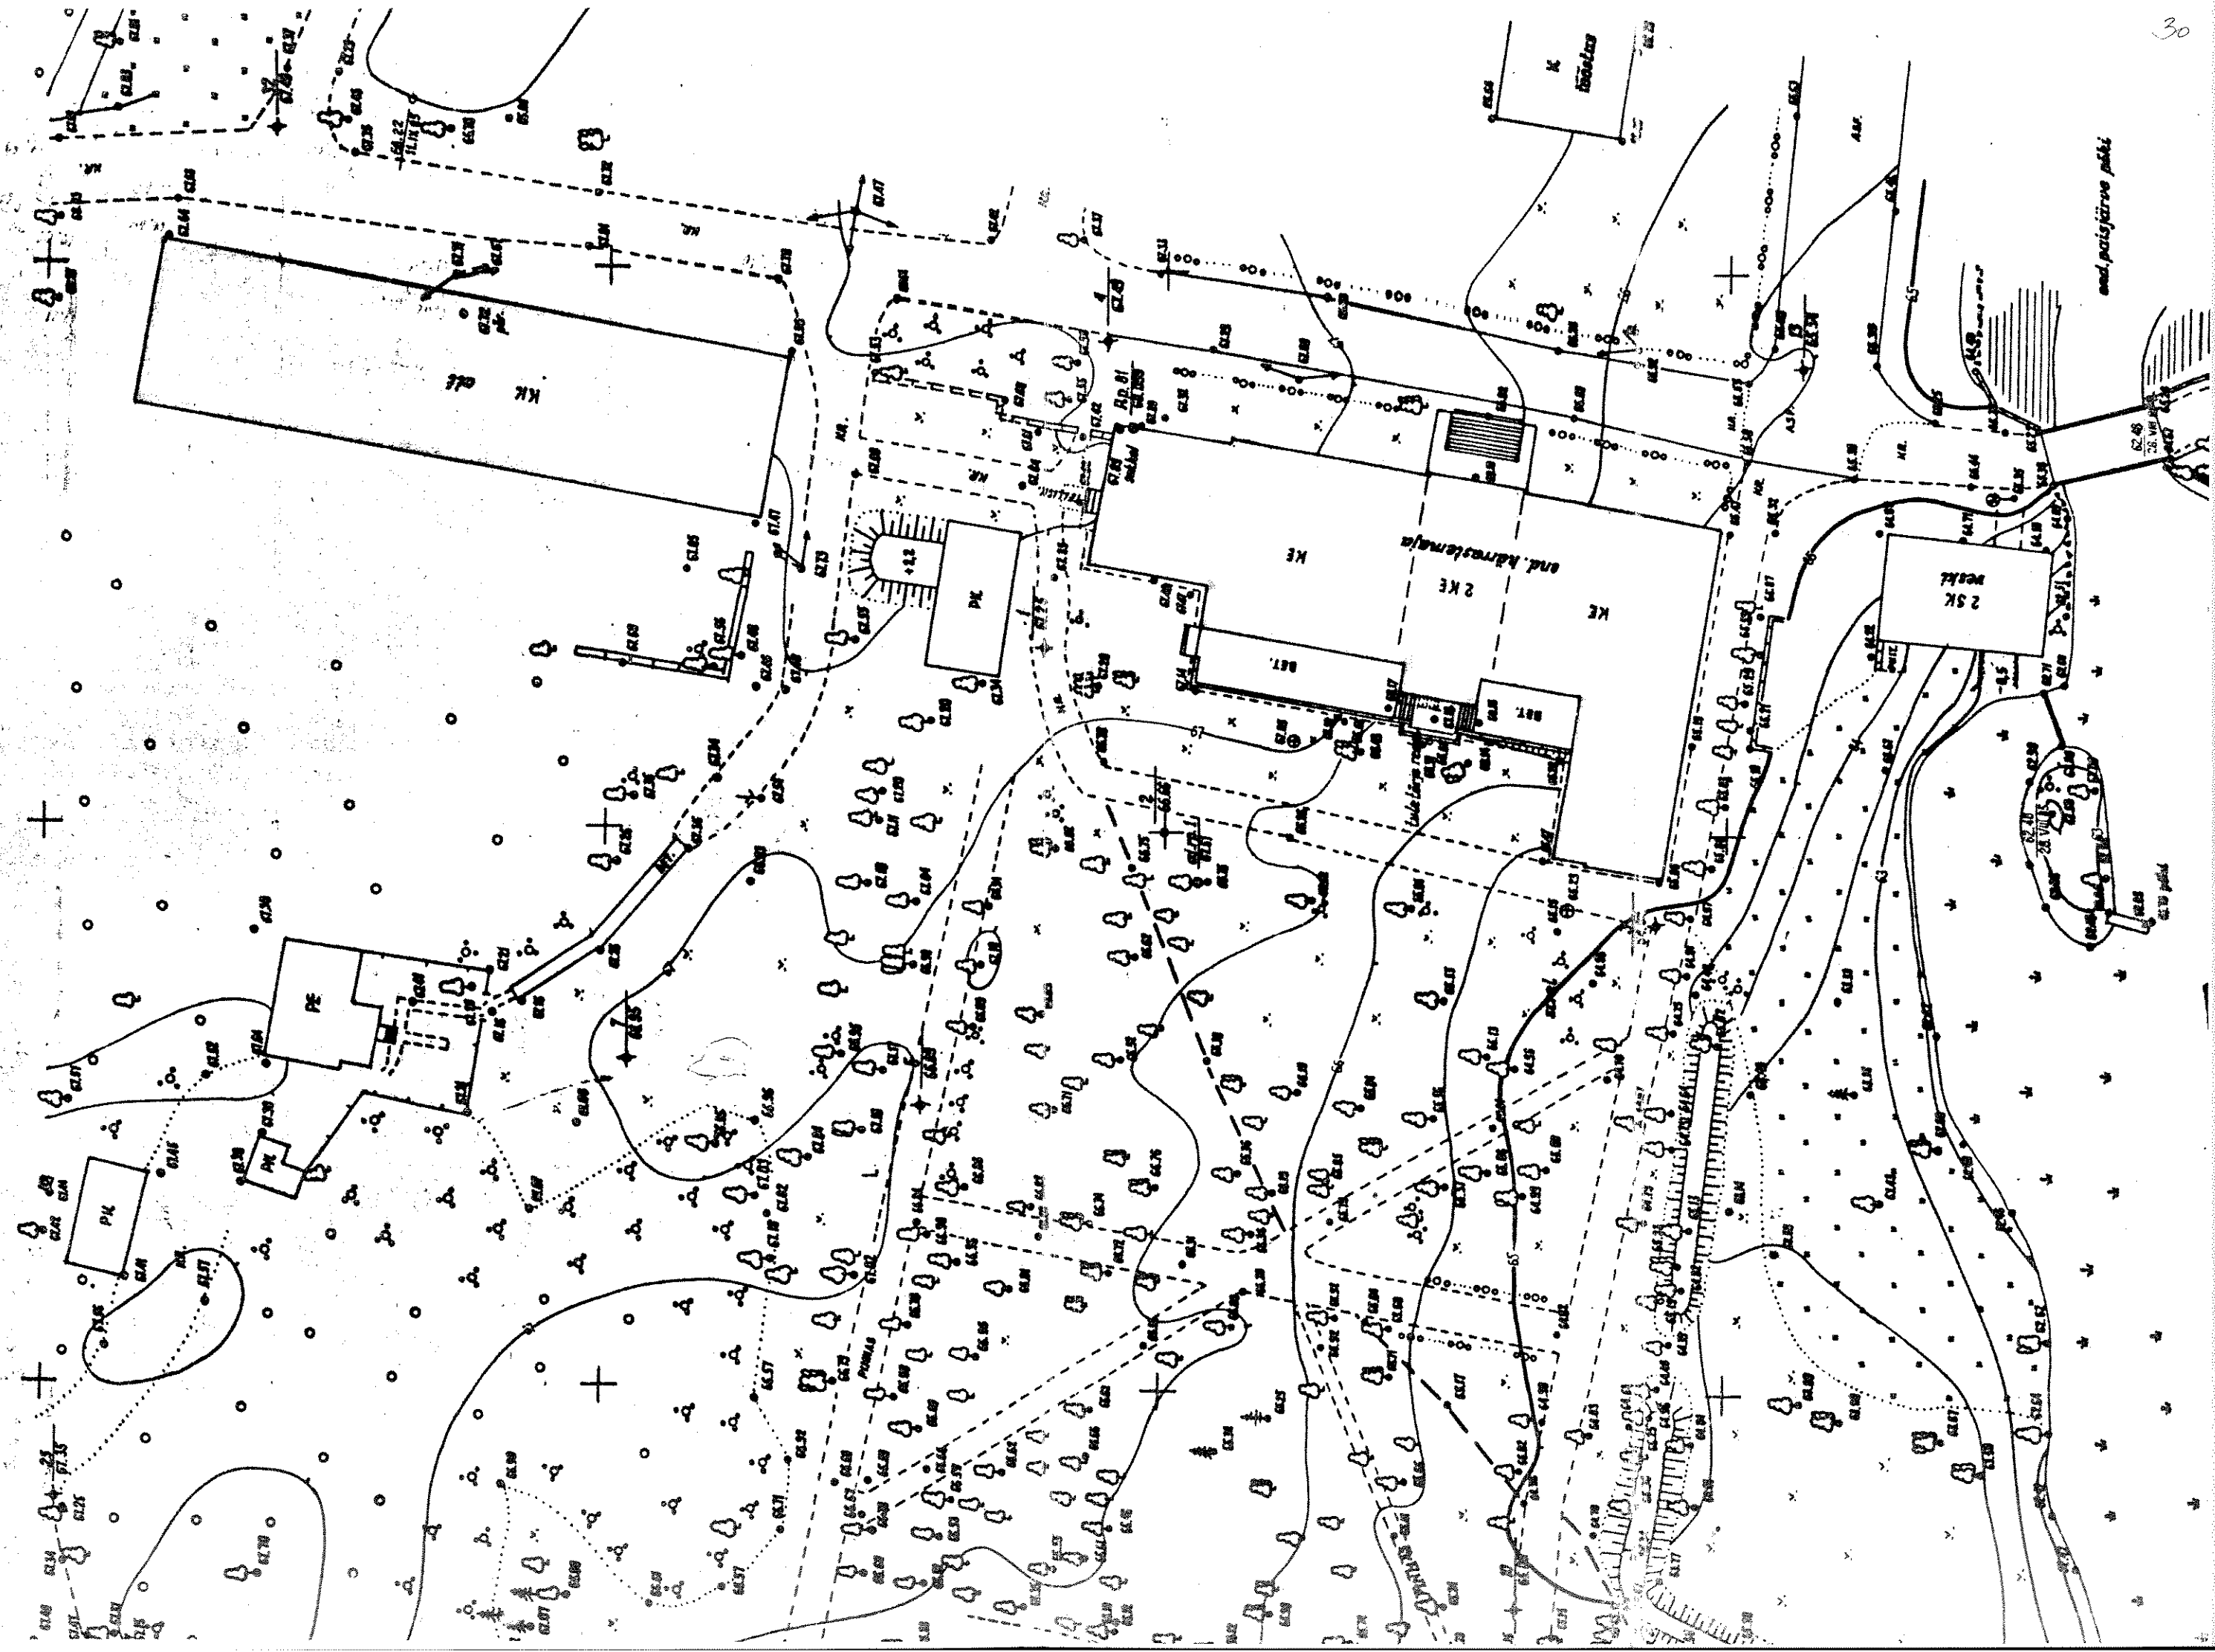

and positive path

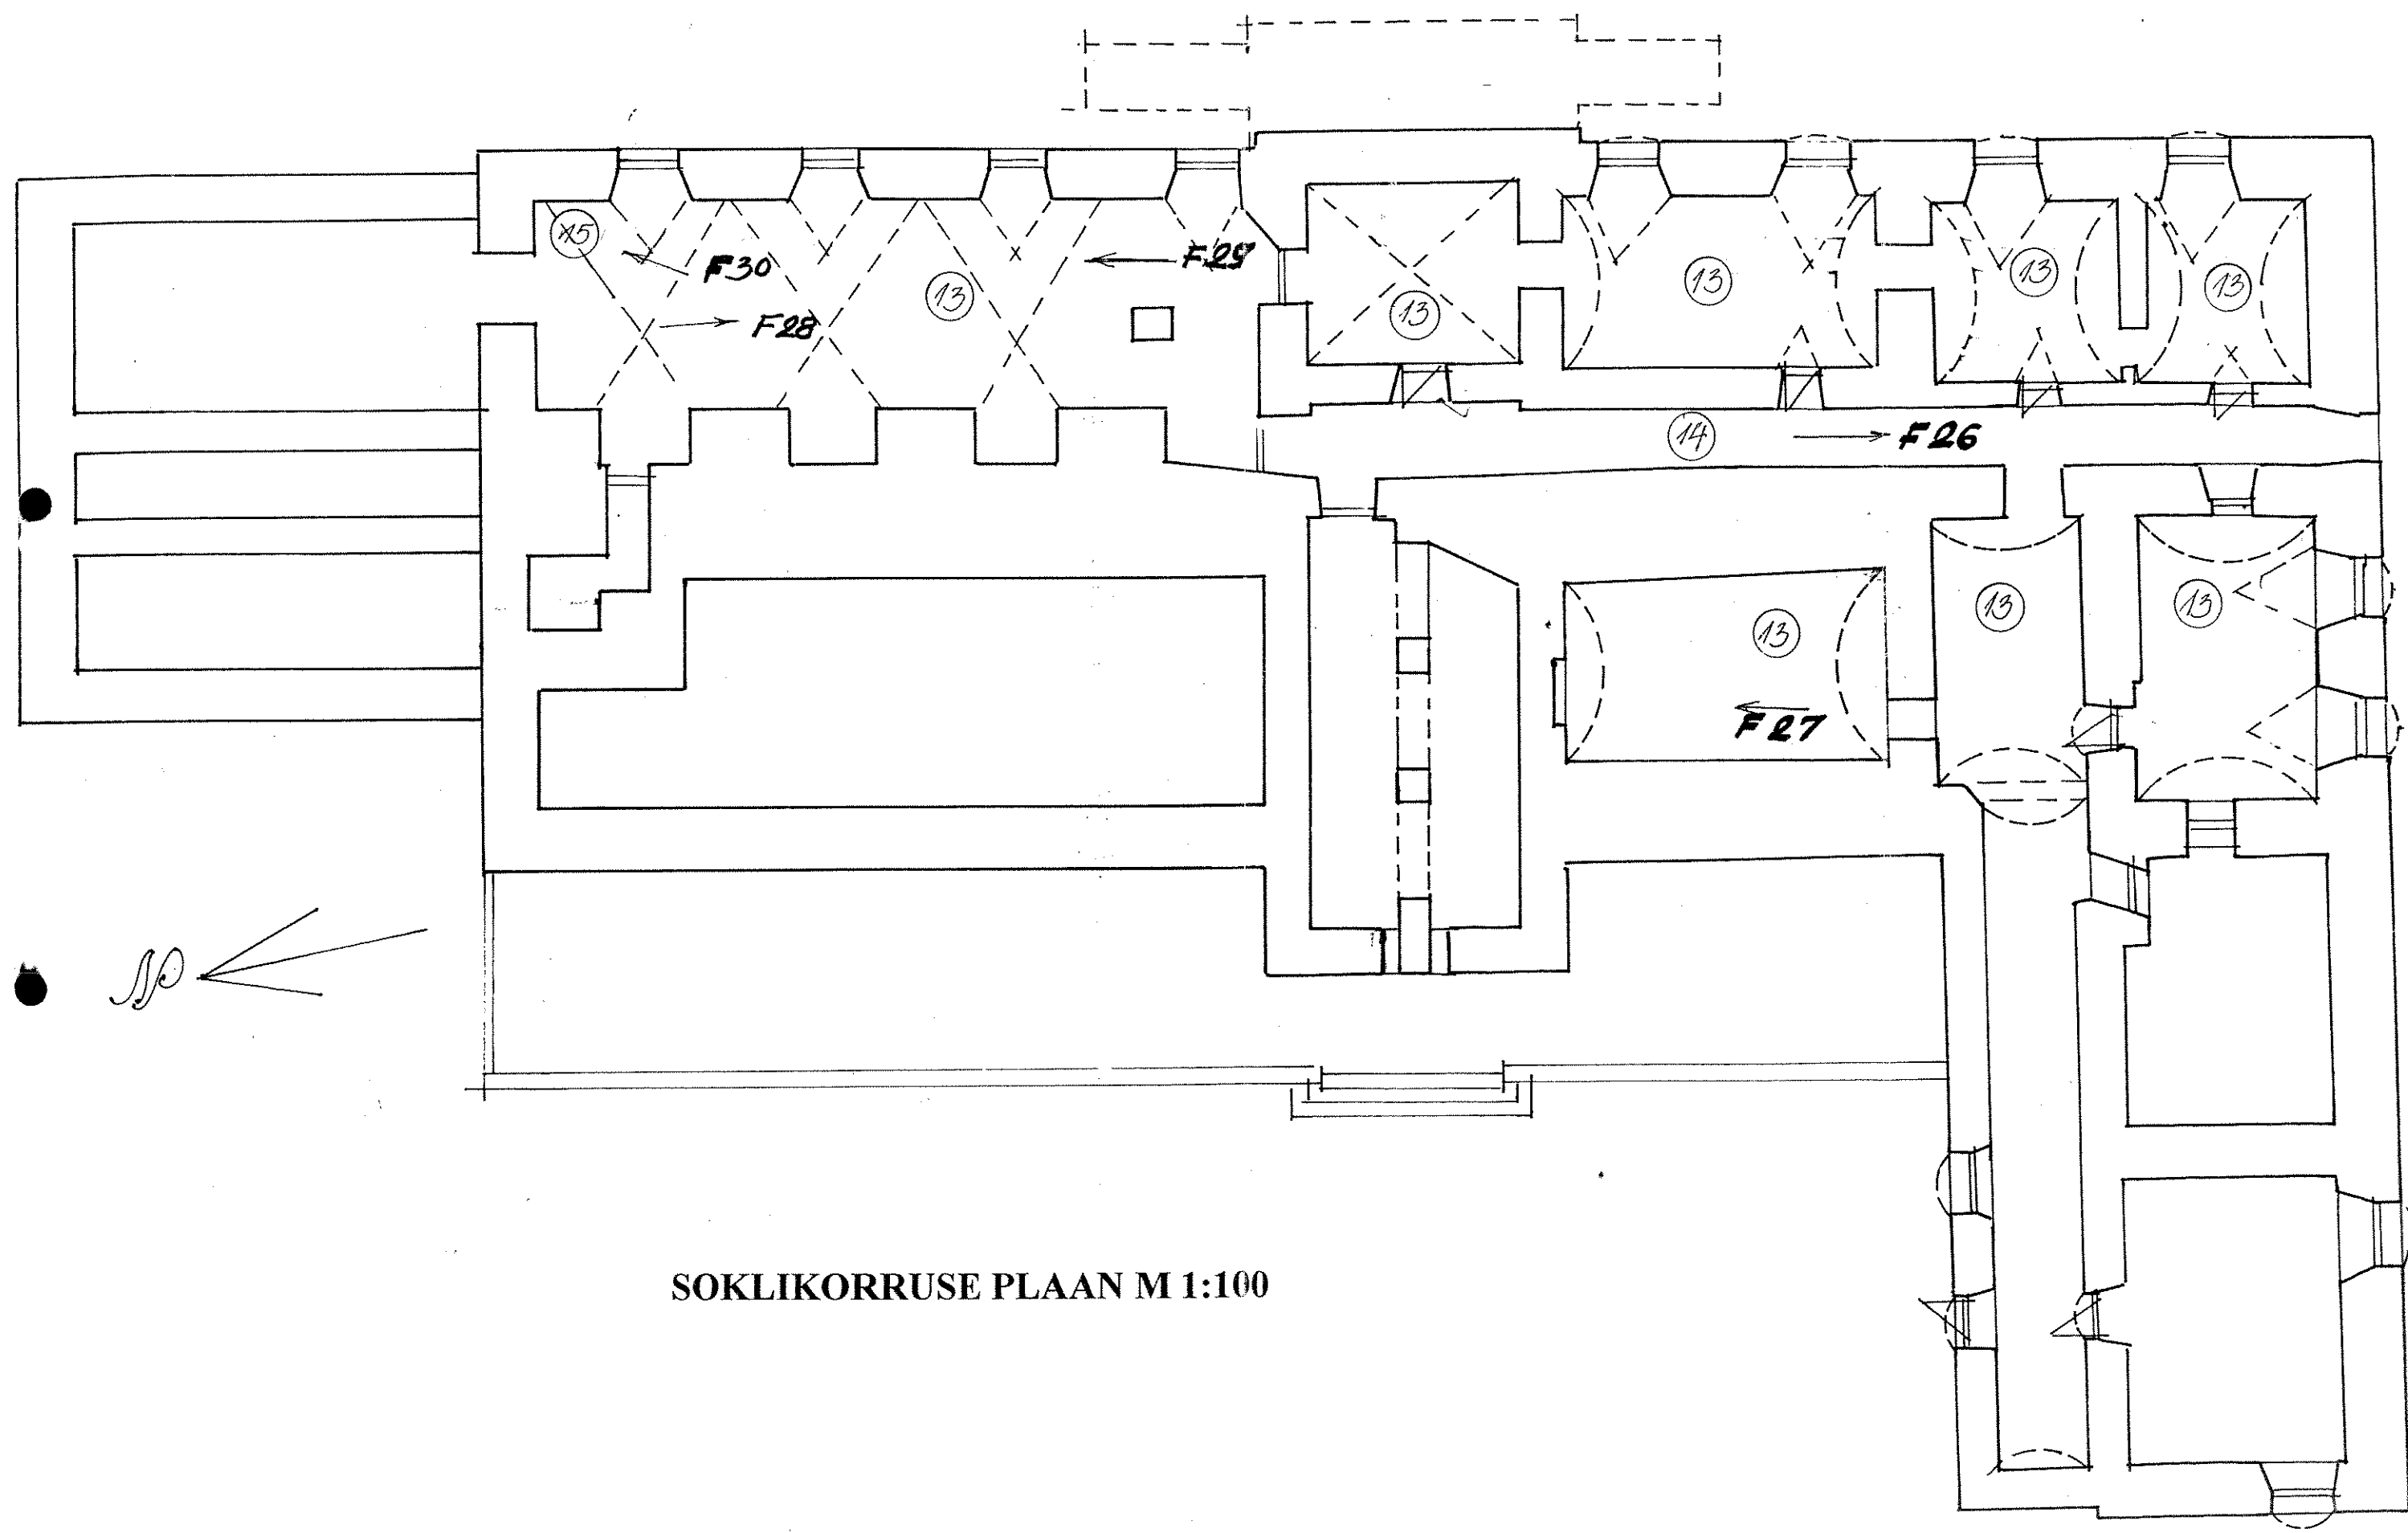


SOKLIKORRUSE PLAAN M 1:100

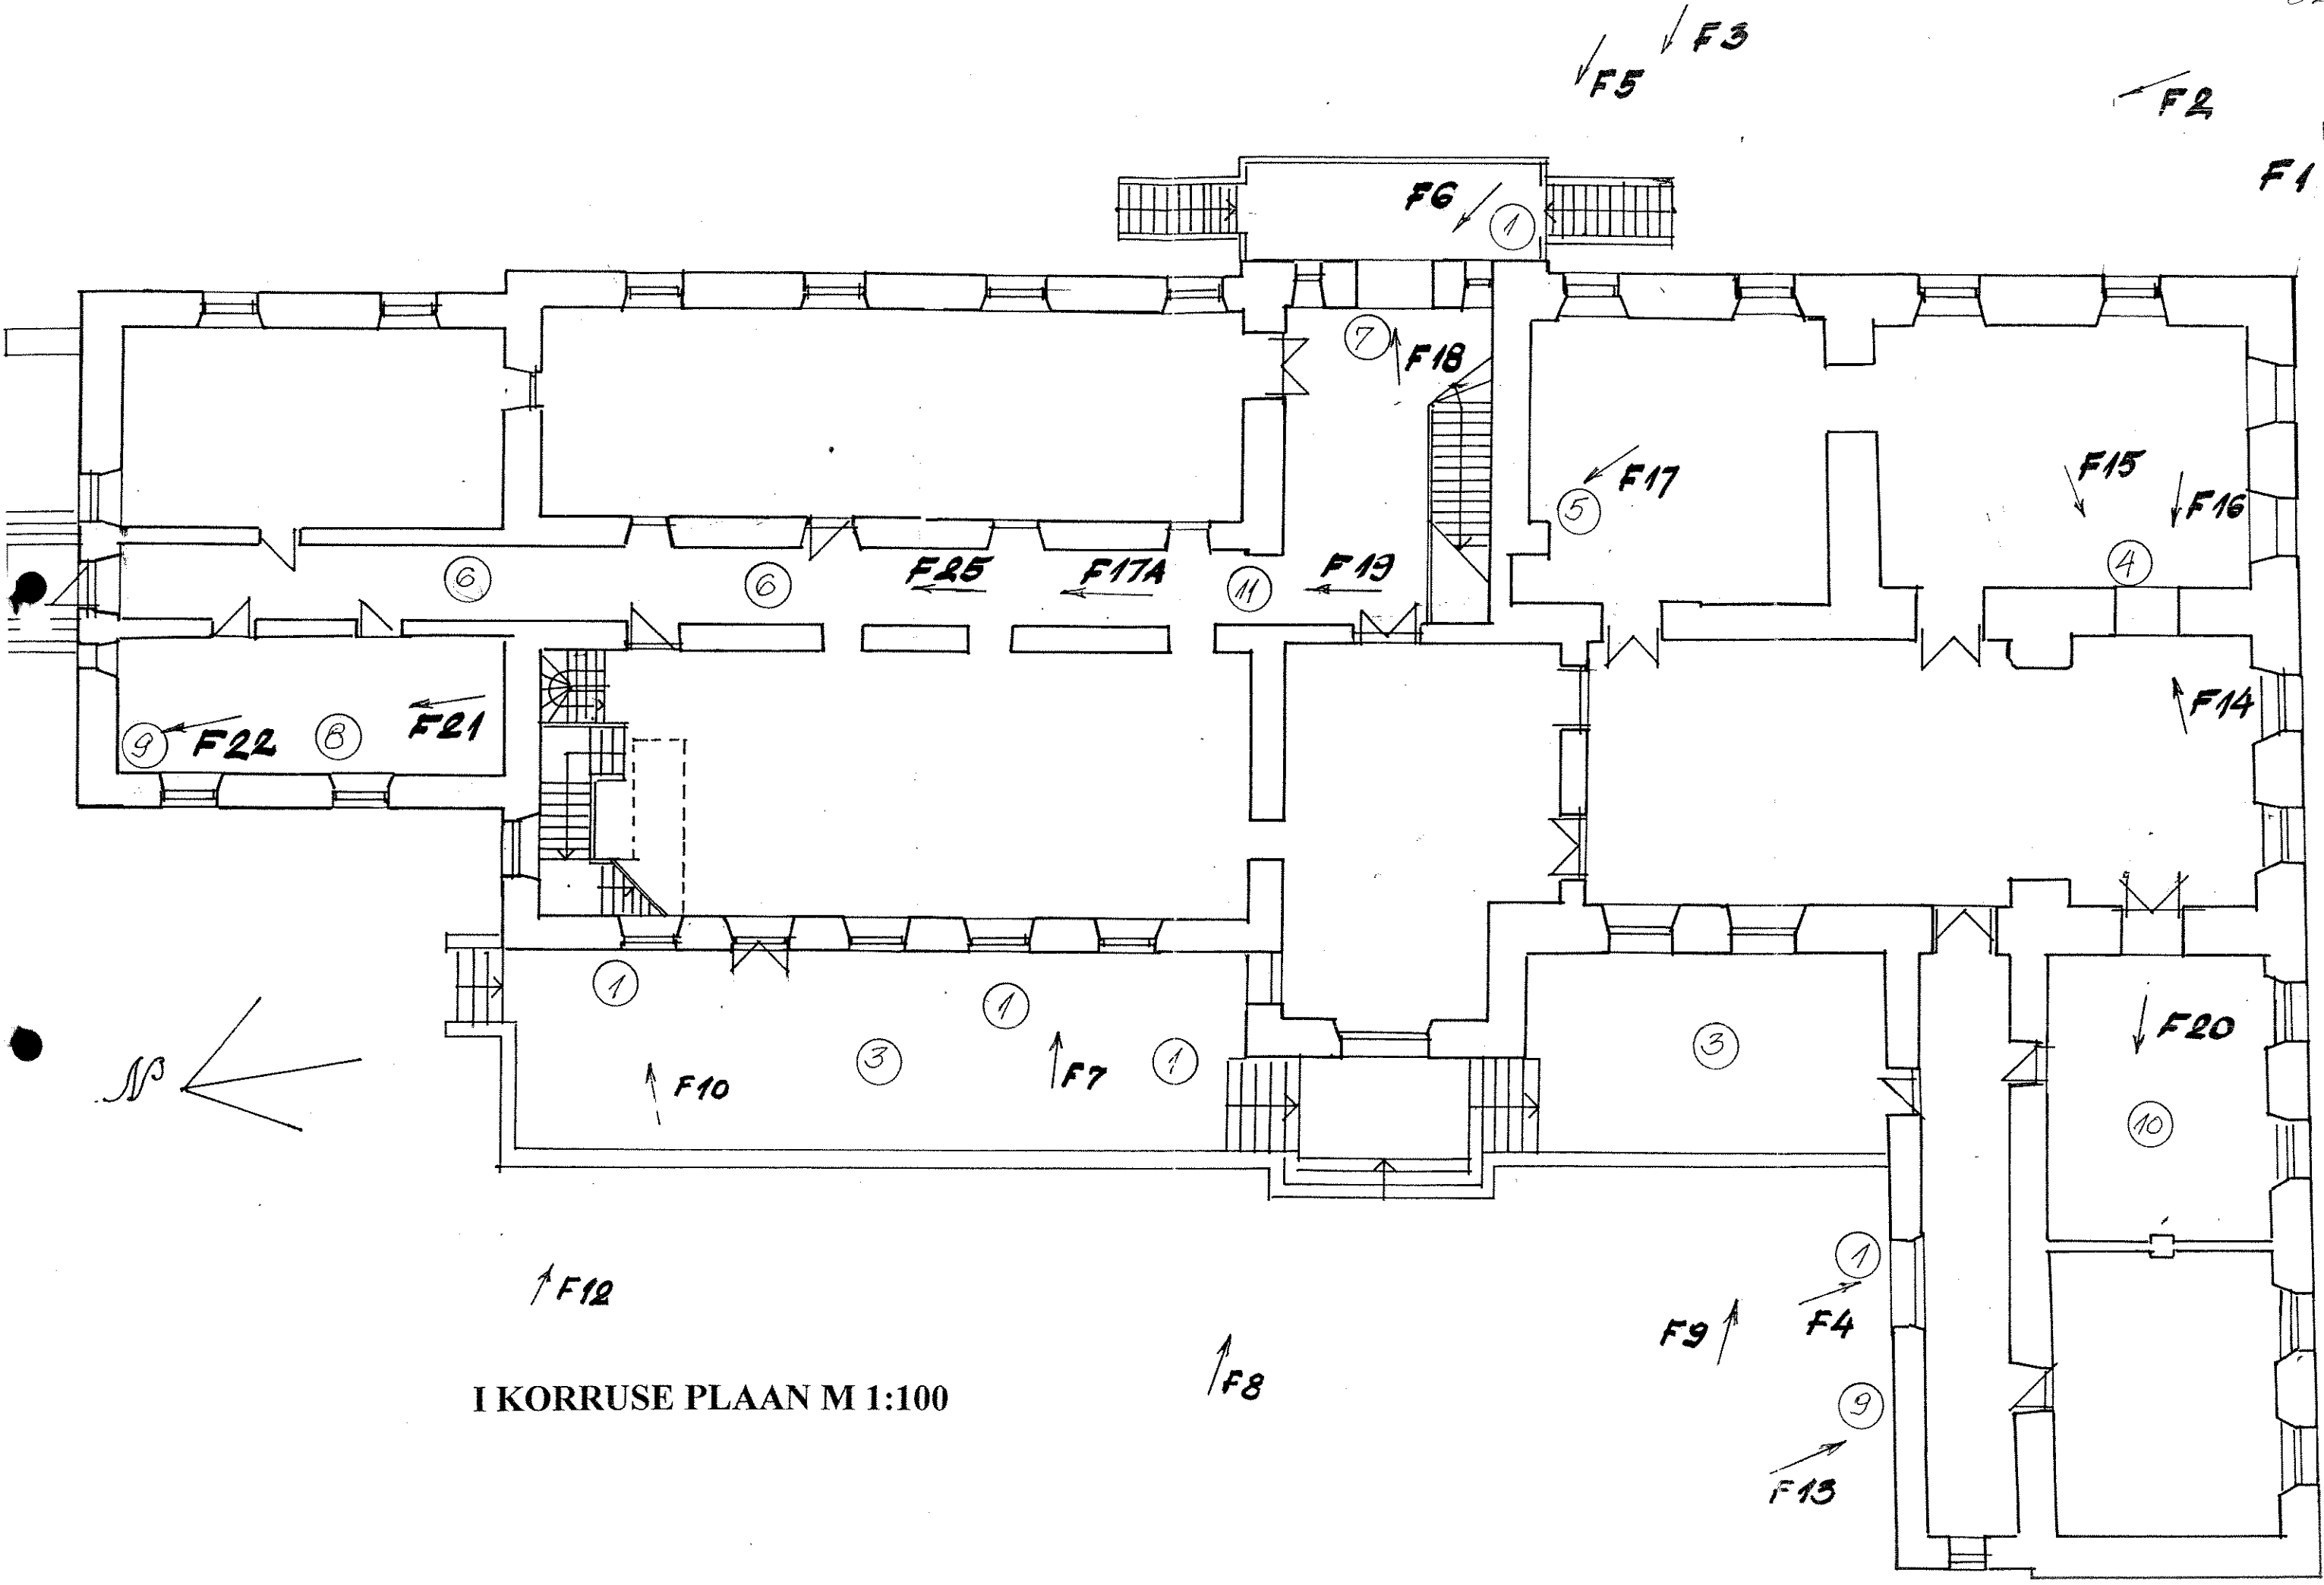


I KORRUSE PLAAN M 1:100

VAADE IDAST M 1:100

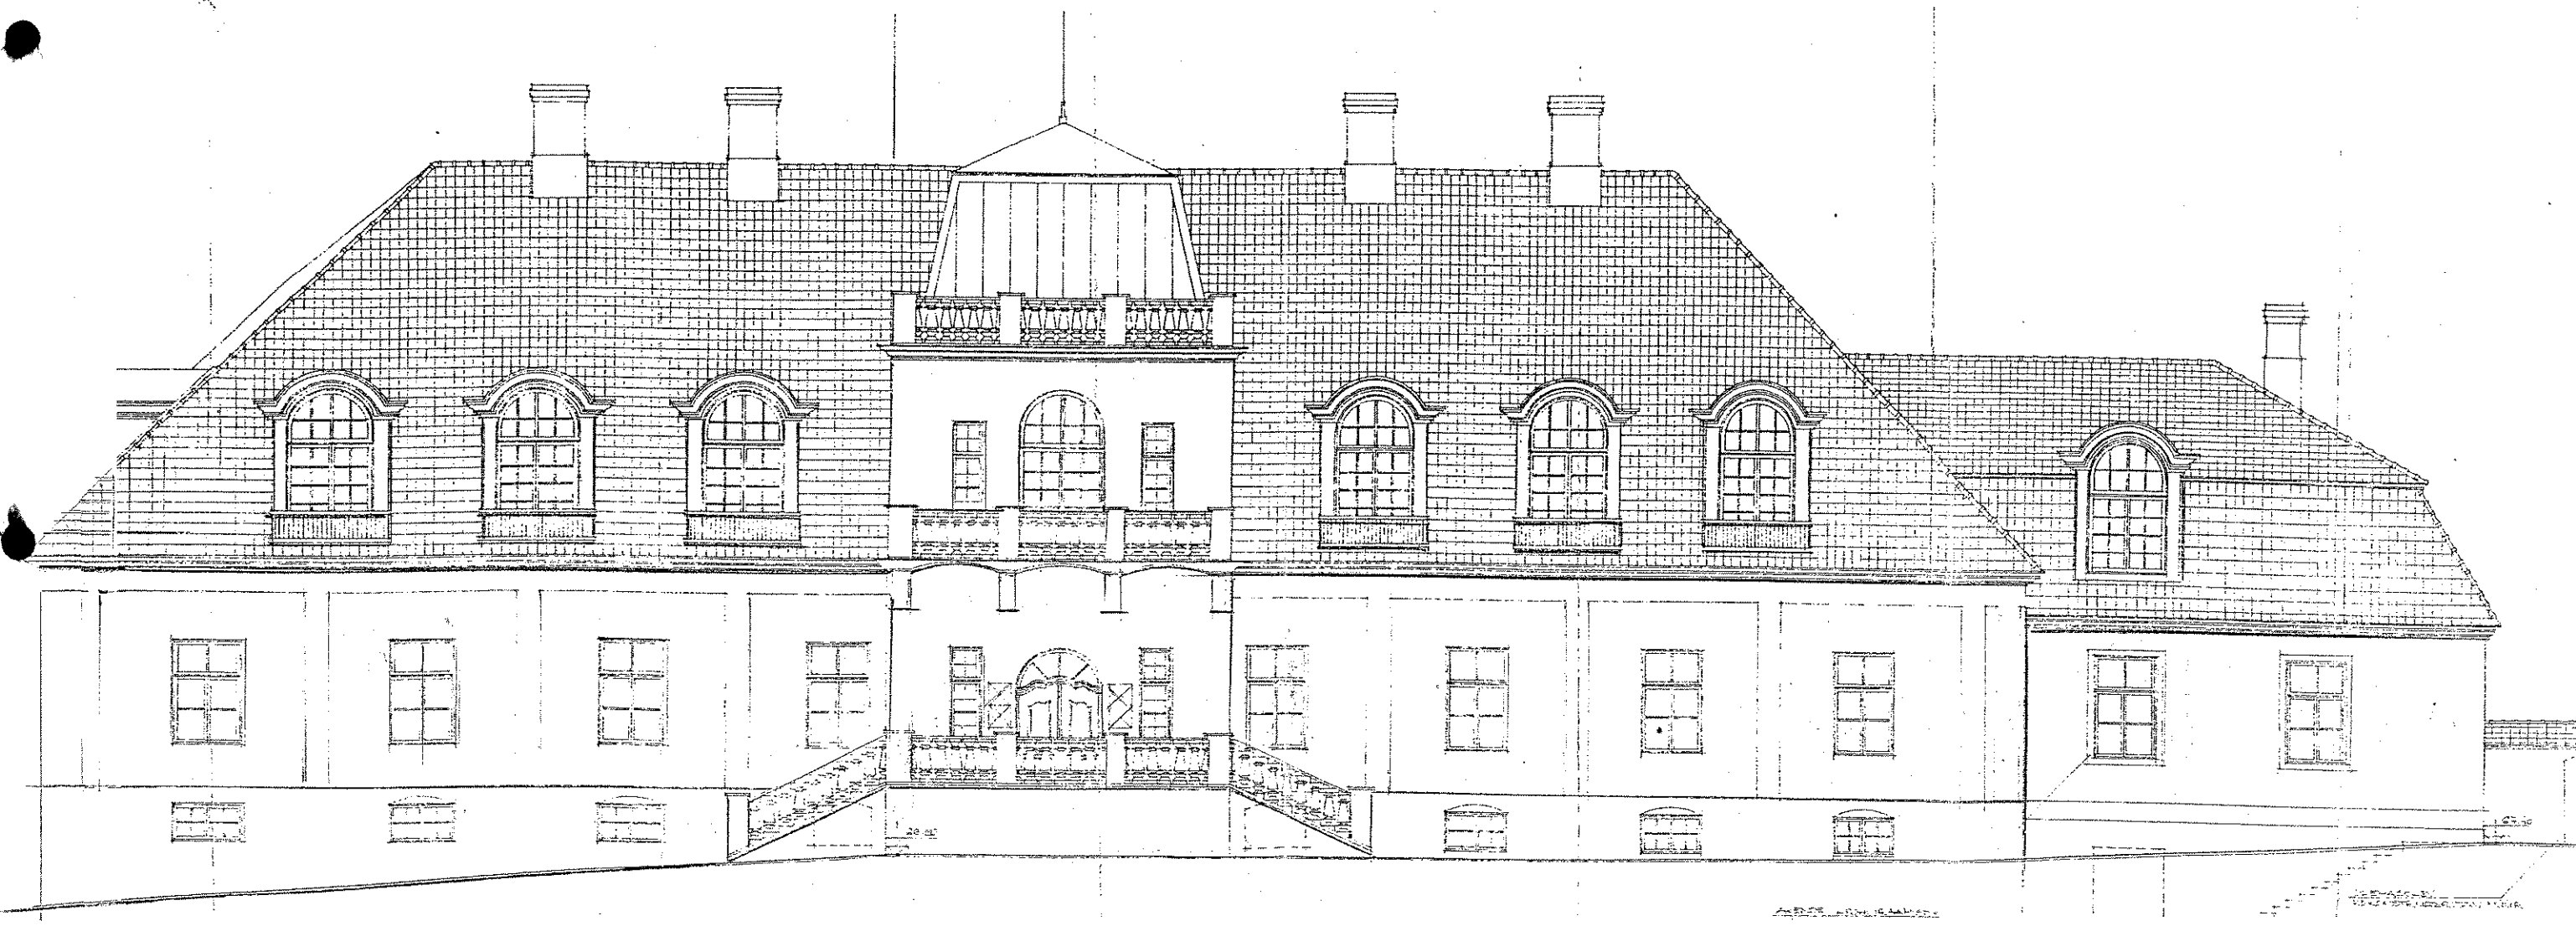

VAADE LÄÄNEST M 1:100

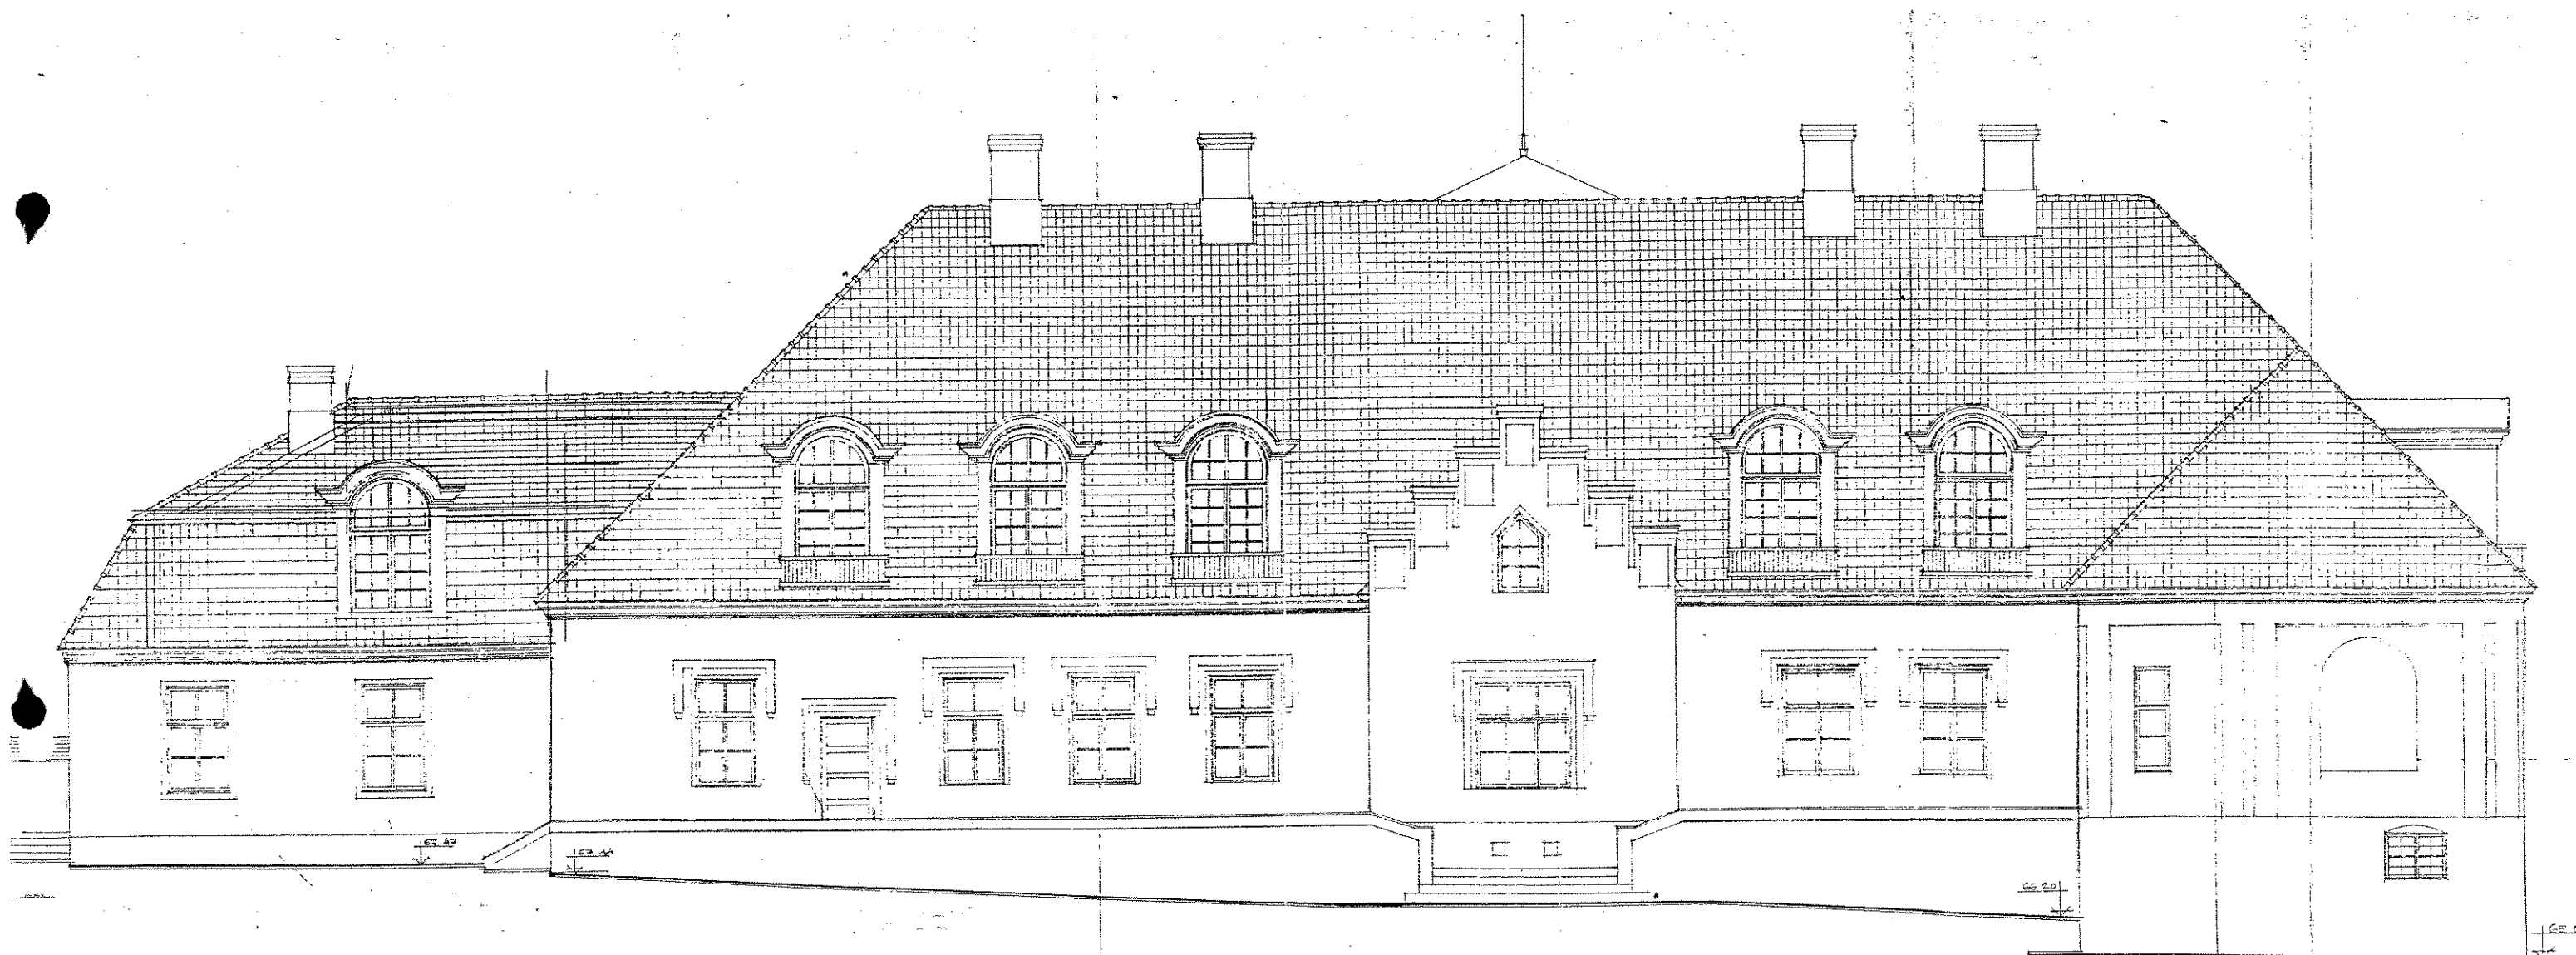

VAADE PÕHJAST M 1:100



VAADE LÕUNAST M 1:100

