


TOOTEJOONIS
Objekt: Sõrve tee 34
Töö number: A-0133
Ferm: F01, 7 tk.
Kuupäev: 04.08.2020

Fermide maksimaalne samm 900 mm
Fermi kaal 133 kg
Puidu kogus 0,306 m³
Ogaplaatide kogus 1,01 m²
Ogaplaatide paigaldustolerants 10 mm
Eeltõus 0 mm
AV lõplik läbipaine 8,4 mm L/300 = 16,1 mm

Koormus
Lumi maapinnal
Tuul
Omakaal ülemisel vööl
Omakaal alumisel vööl
Kasuskoormus alumisel vööl

Väärtus
1,50 kN/m2
0,60 kN/m2
0,35 kN/m2 (Eterniit)
0,80 kN/m2
2,00 kN/m2

Detail	Mõõdud	Tugevusk	Ogaplaat	Arv (tk)
1	45x245	C24	LL13 96x150	2
2	45x245	C24	LL13 96x200	4
31	45x195	C24	LL13 144x250	8
61	45x145	C24	LL13 144x300	8
62	45x195	C24	LL13 180x250	6
63	45x95	C24		
64	45x145	C24		
65	45x145	C24		
66	45x145	C24		

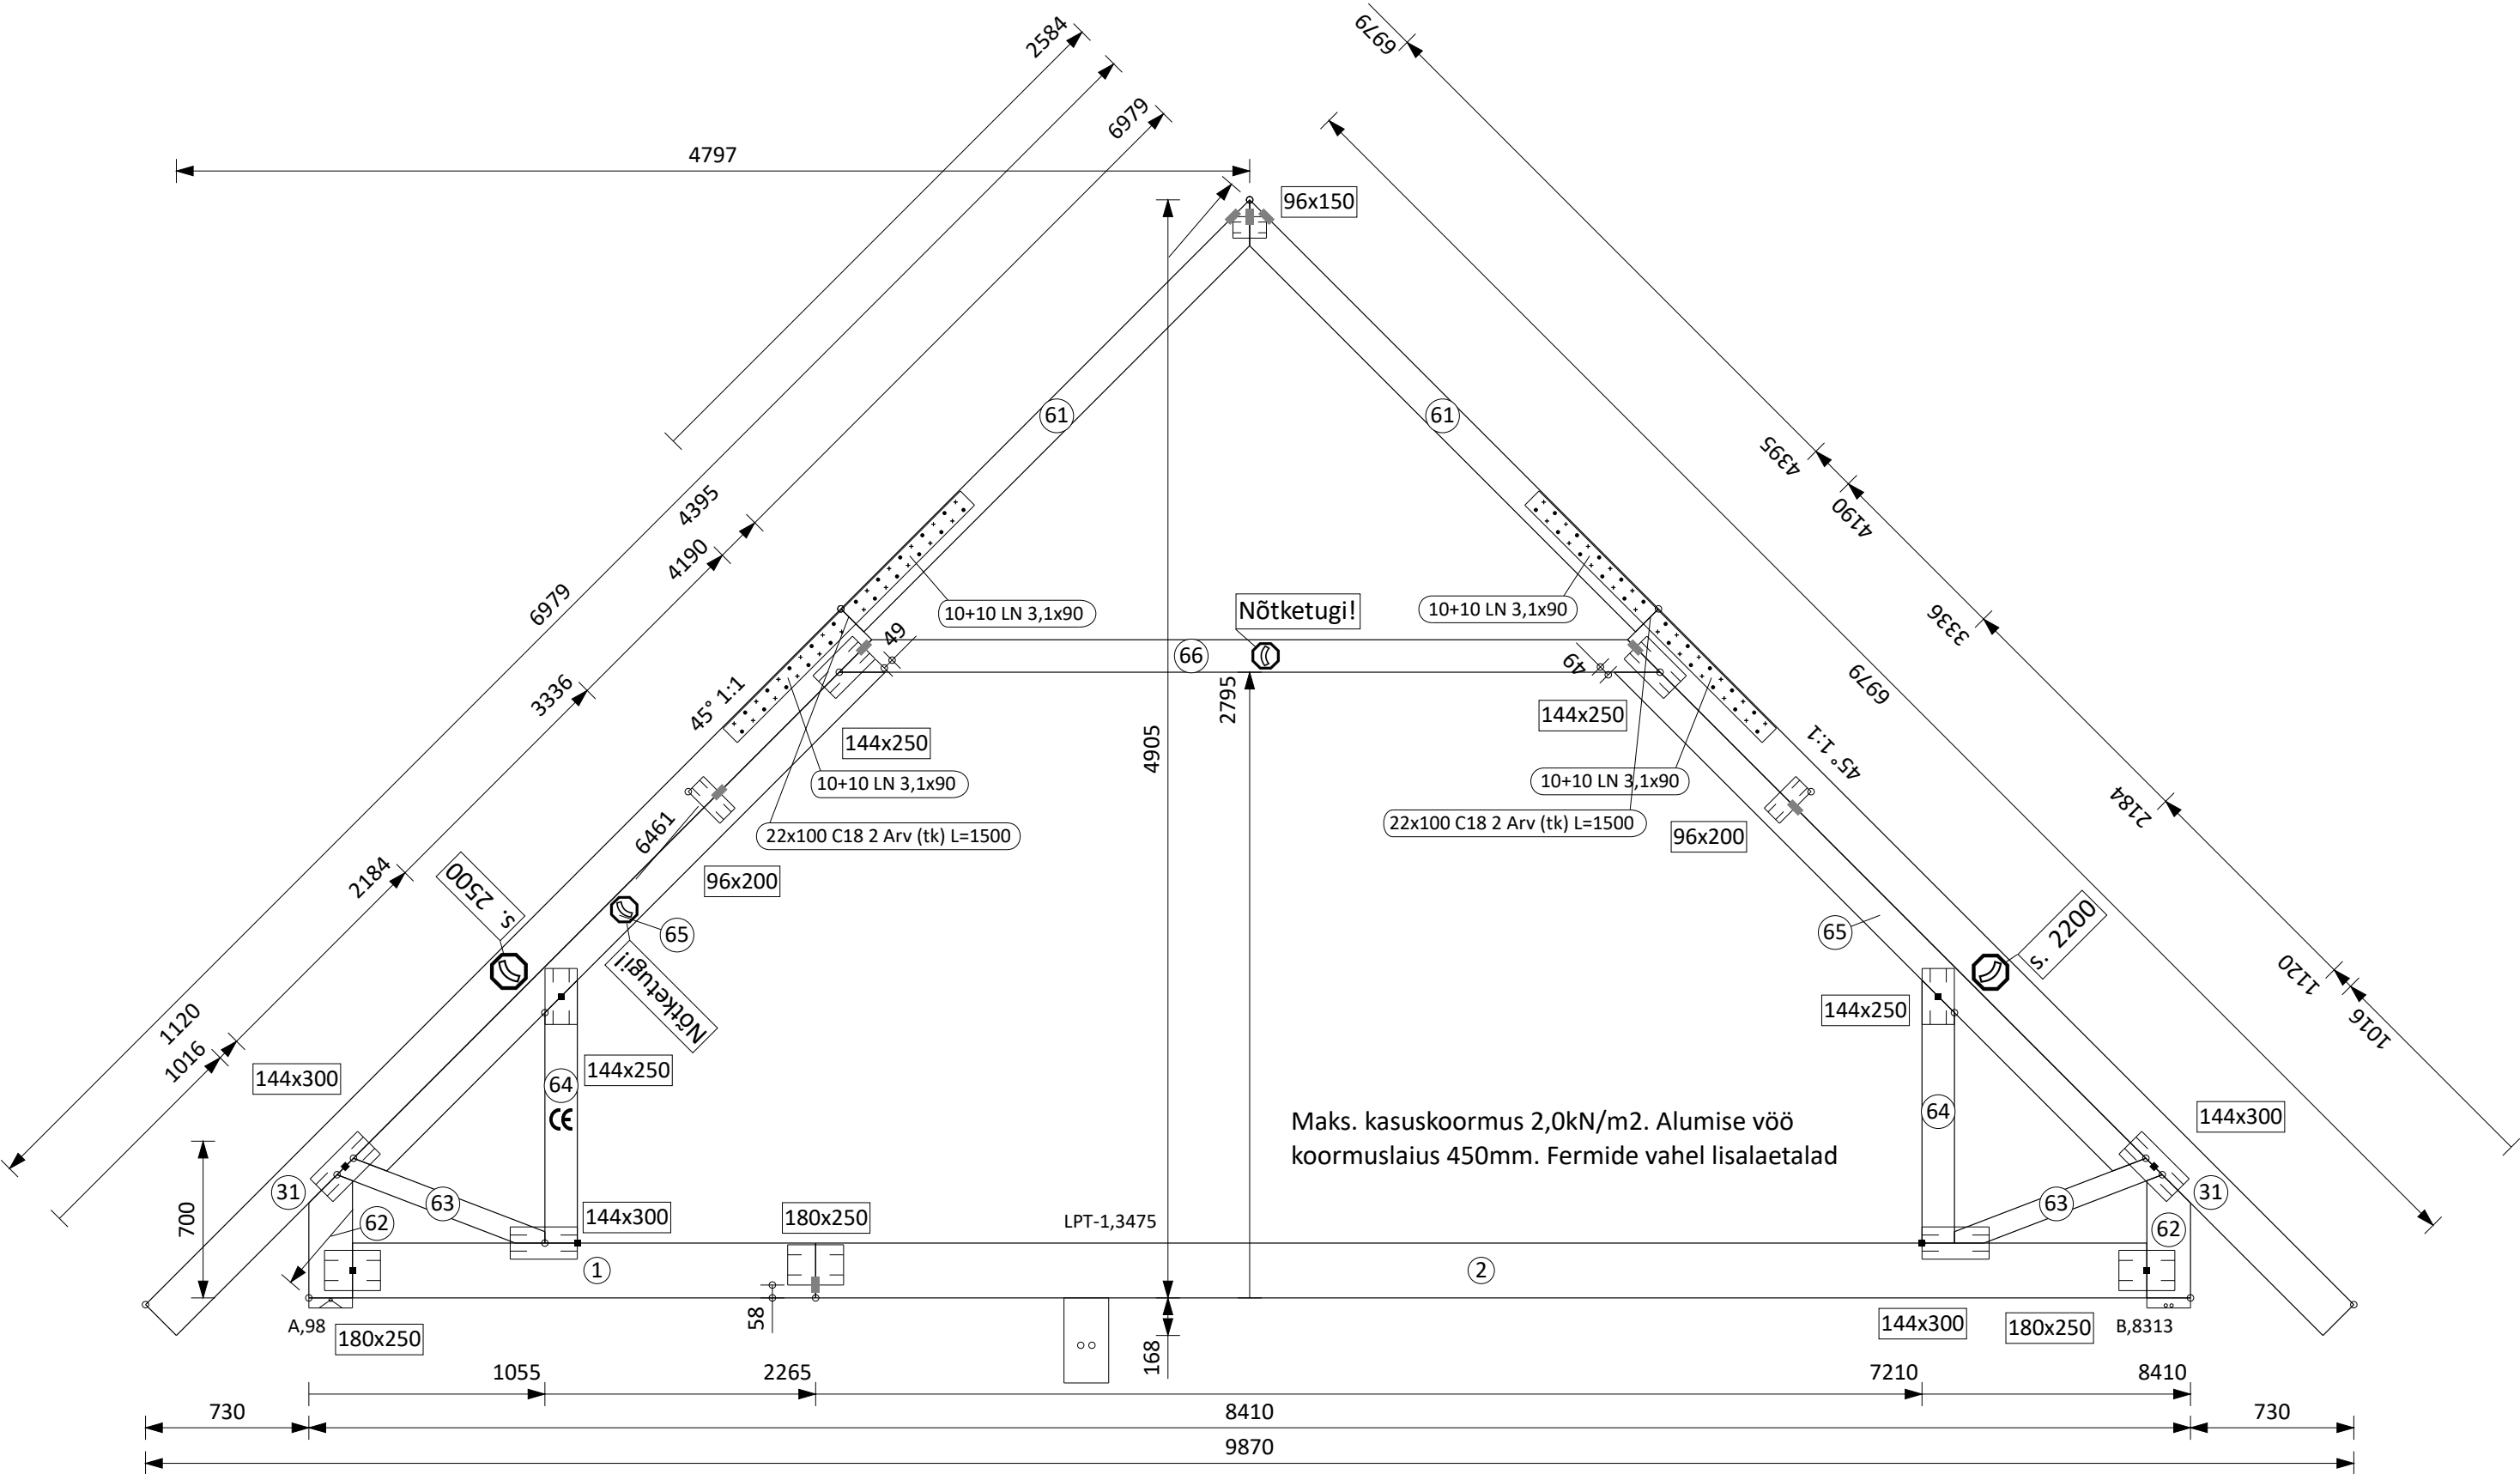


Kuupäev: 04.08.2020

Koormus	
Lumi maapinnal	
Tuul	
Omakaal ülemisel vöö	
Omakaal alumisel vöö	
Kasuskoormus alumisel vöö	

Väärtus
1,50 kN/m2
0,60 kN/m2
0,35 kN/m2 (Eterniit)
0,80 kN/m2
2,00 kN/m2

Detail	Mõõdud	Tugevusk	Ogaplaat	Arv (tk)
1	45x245	C24	LL13 96x150	2
2	45x245	C24	LL13 96x200	4
31	45x195	C24	LL13 144x250	8
61	45x195	C24	LL13 144x300	8
62	45x145	C24	LL13 180x250	6
63	45x95	C24		
64	45x145	C24		
65	45x145	C24		
66	45x145	C24		

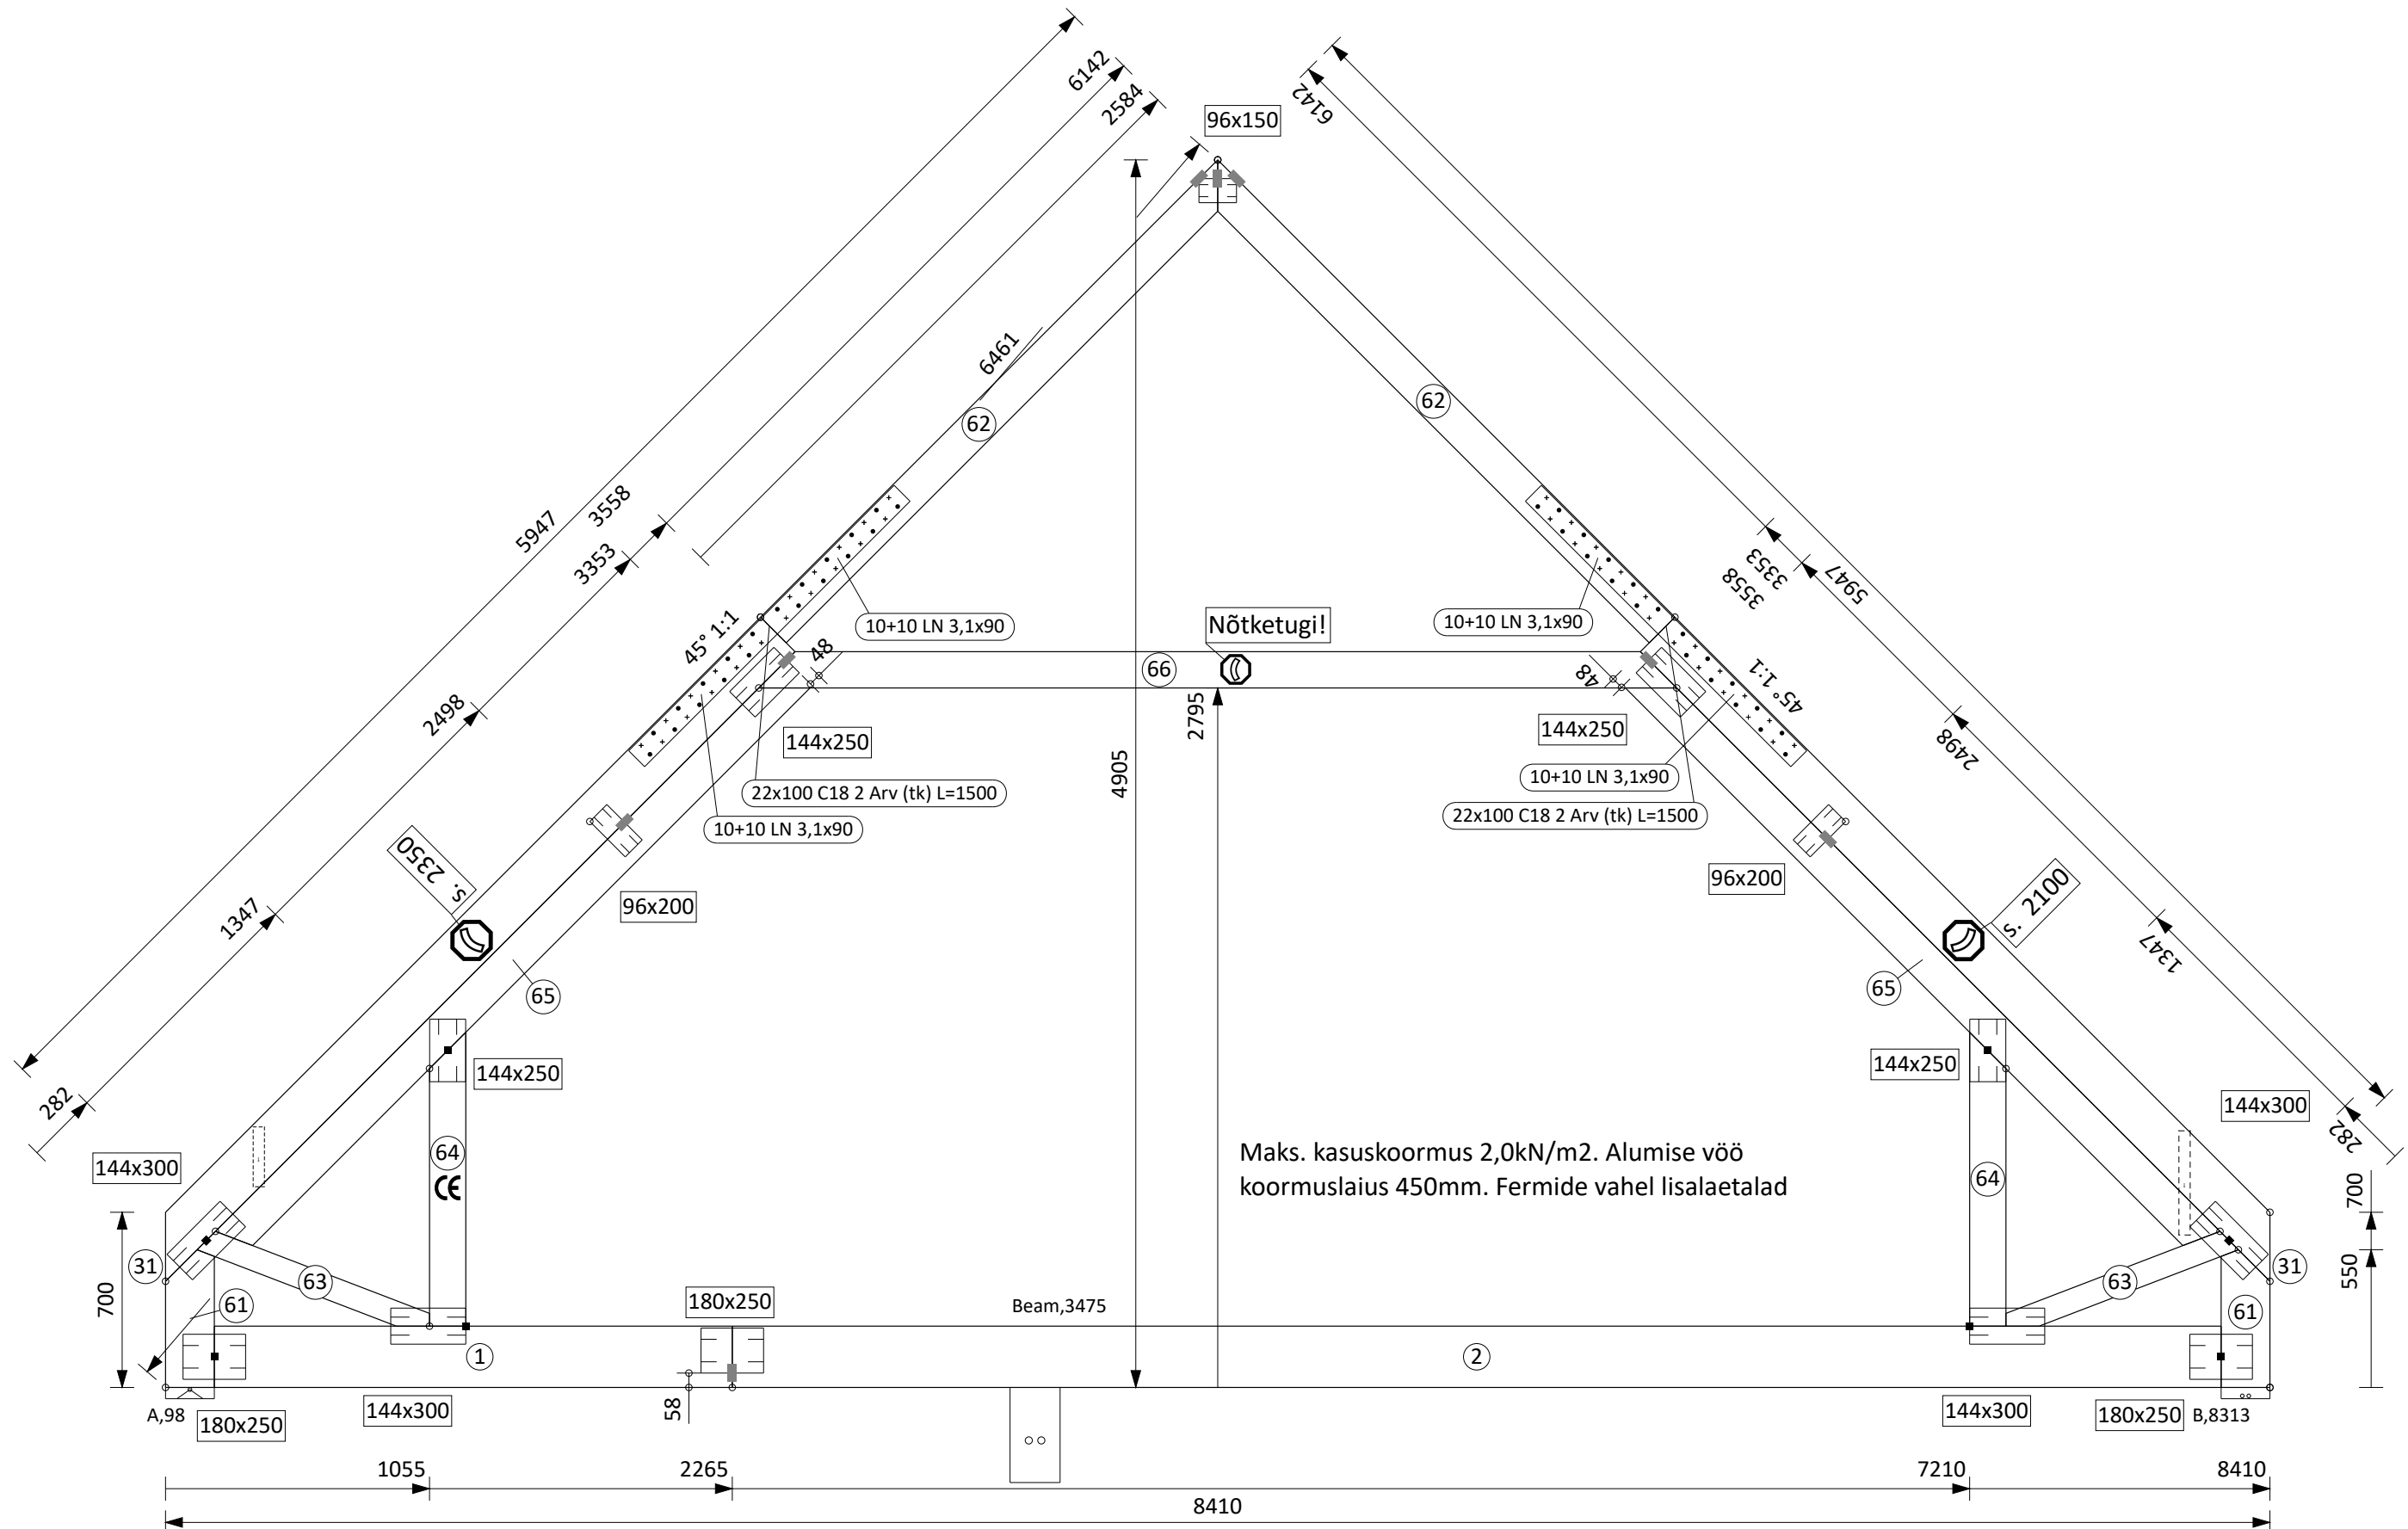


TOOTEJÕONIS
Objekt: Sõrve tee 34
Töö number: A-0133
Ferm: F03, 6 tk.
Kuupäev: 04.08.2020

Fermide maksimaalne samm 900 mm
Fermi kaal 133 kg
Puidu kogus 0,286 m³
Ogaplaatide kogus 1,23 m²
Ogaplaatide paigaldustolerants 10 mm
Eeltõus 0 mm
AV lõplik läbipaine 2,8 mm L/300 = 16,1 mm

Koormus
Lumi maapinnal
Tuul
Omakaal ülemisel vöö
Omakaal alumisel vöö
Kasuskoormus alumisel vöö

Väärtus
1,50 kN/m²
0,60 kN/m²
0,35 kN/m² (Eterniit)
0,80 kN/m²
2,00 kN/m²

Detail	Mõõdud	Tugevusk	Ogaplaat	Arv (tk)
1	45x245	C24	LL13 60x100	12
2	45x245	C24	LL13 60x150	24
31	45x195	C24	LL13 96x150	6
61	45x195	C24	LL13 96x200	12
62	45x95	C24	LL13 144x250	12
63	45x95	C24	LL13 180x250	30
64	45x145	C24	LL13 180x300	24
65	45x95	C24		
66	45x195	C24		
67	45x145	C24		
68	45x145	C24		

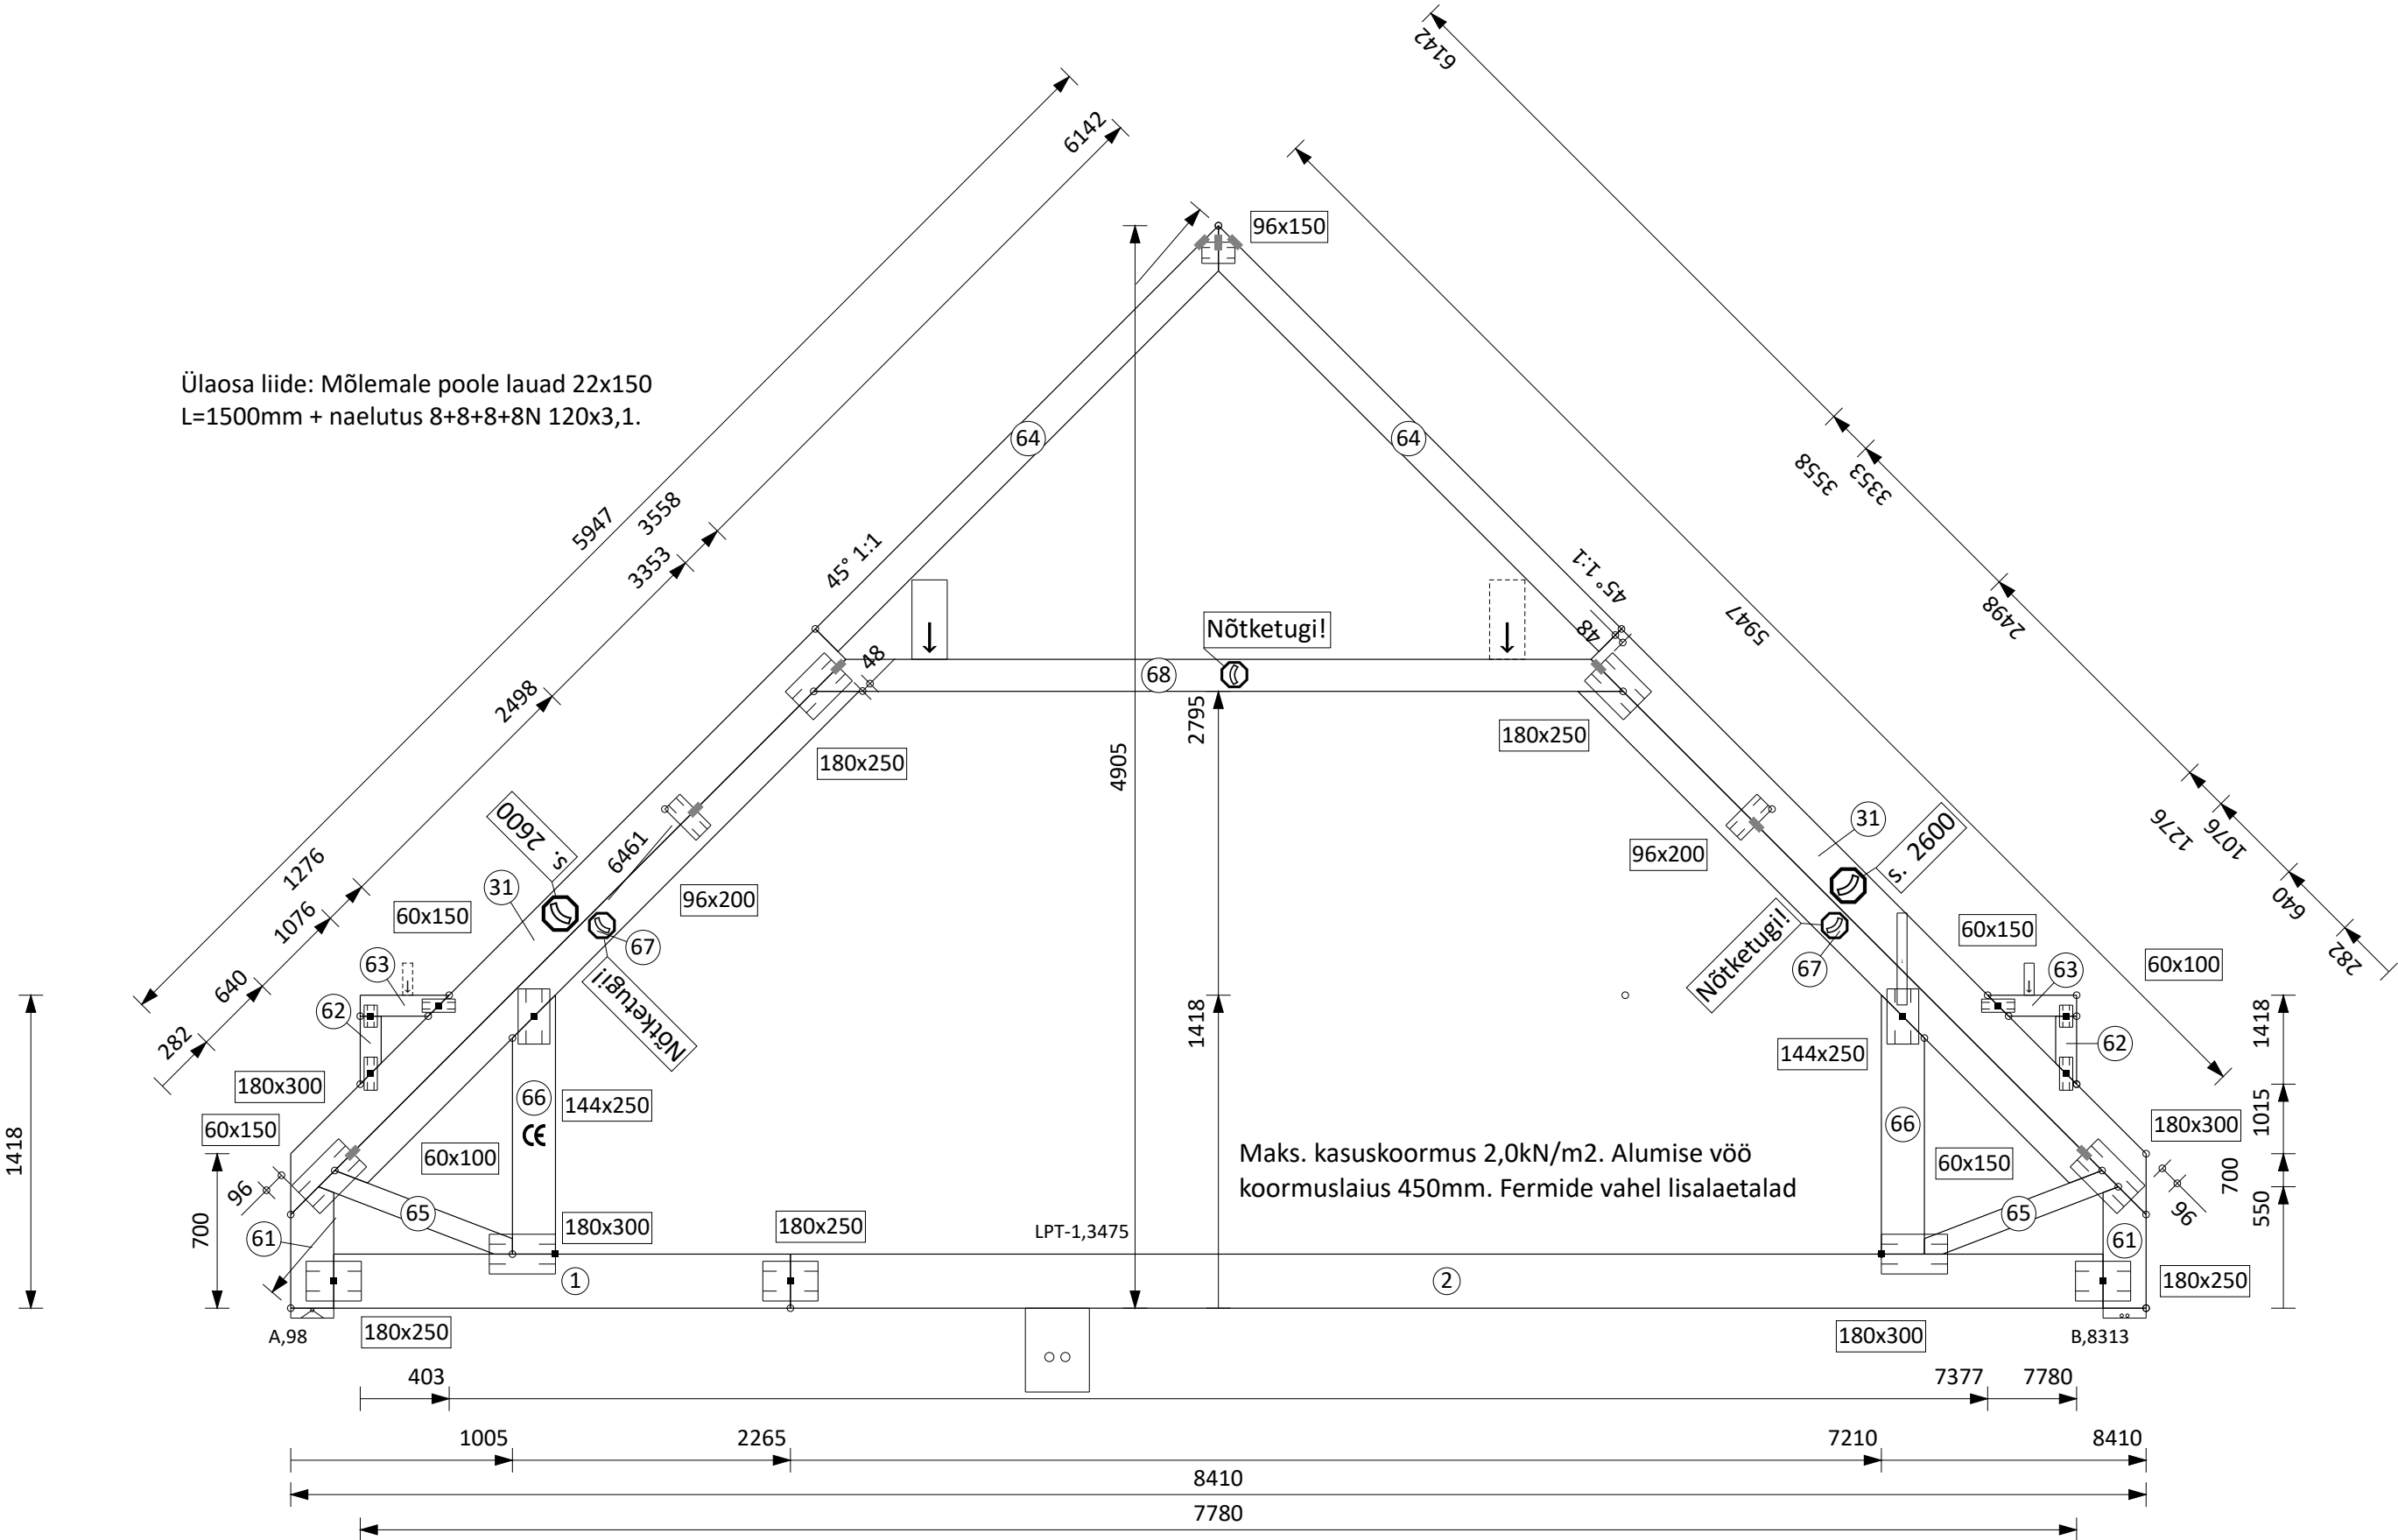


Kuupäev: 04.08.2020

Koormus	
Lumi maapinnal	
Tuul	
Omakaal ülemisel vöö	
Omakaal alumisel vöö	
Kasuskoormus alumisel vöö	

Väärtus
1,50 kN/m ²
0,60 kN/m ²
0,35 kN/m ² (Eterniit)
0,30 kN/m ²
- kN/m ²

Detail	Mõõdud Tugevusk	Ogaplaat	Arv (tk)
61	45x95 C24	LL13 96x150	6
62	45x120 C24		

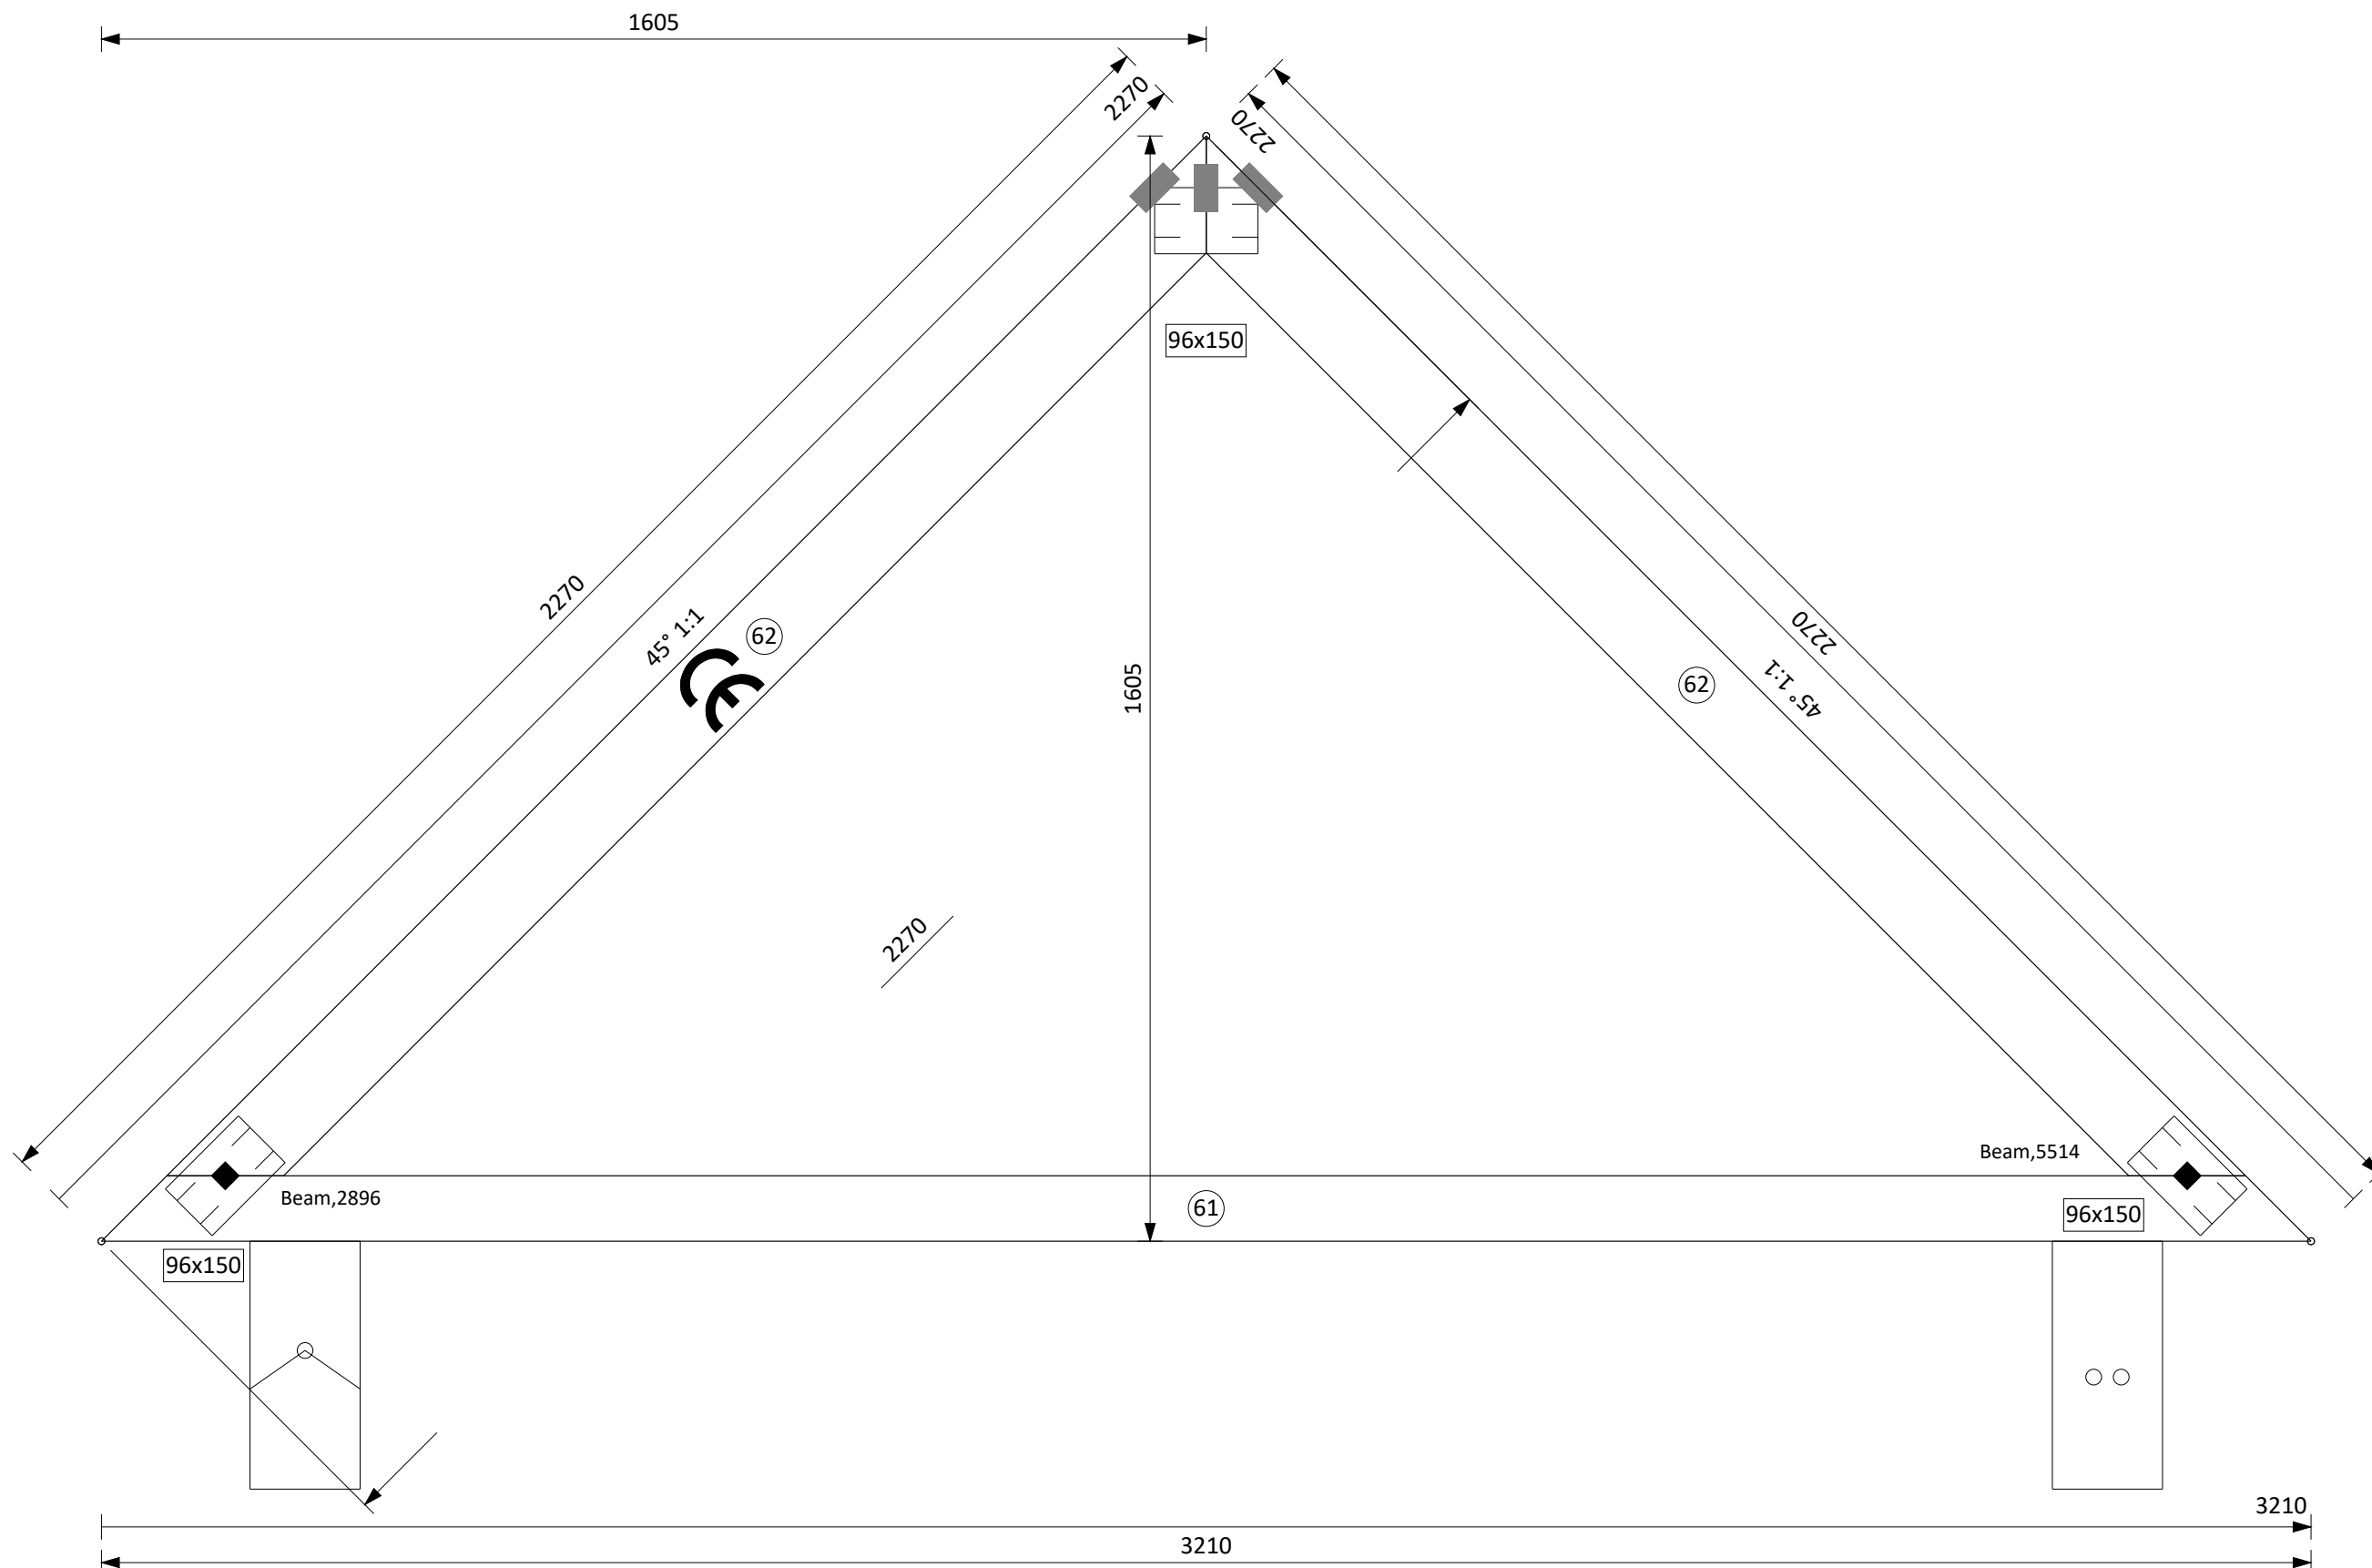


TOOTEJOONIS
Objekt: Sõrve tee 34
Töö number: A-0133
Ferm: F05, 2 tk.
Kuupäev: 04.08.2020

Fermide maksimaalne samm 900 mm
Fermi kaal 103 kg
Puidu kogus 0,237 m³
Ogaplaatide kogus 0,88 m²
Ogaplaatide paigaldustolerants 10 mm
Eeltõus 0 mm
AV lõplik läbipaine 4,8 mm L/300 = 16,1 mm

Koormus
Lumi maapinnal
Tuul
Omakaal ülemisel vöö
Omakaal alumisel vöö
Kasuskoormus alumisel vöö

Väärtus
1,50 kN/m²
0,60 kN/m²
0,35 kN/m² (Eterniit)
0,80 kN/m²
2,00 kN/m²

Detail	Mõõdud	Tugevusk	Ogaplaat	Arv (tk)
1	45x245	C24	LL13 96x150	2
31	45x195	C24	LL13 96x200	4
61	45x145	C24	LL13 144x200	4
62	45x195	C24	LL13 120x250	4
63	45x95	C24	LL13 144x250	4
64	45x145	C24	LL13 180x250	4
65	45x145	C24	LL13 180x300	4
66	45x145	C24		

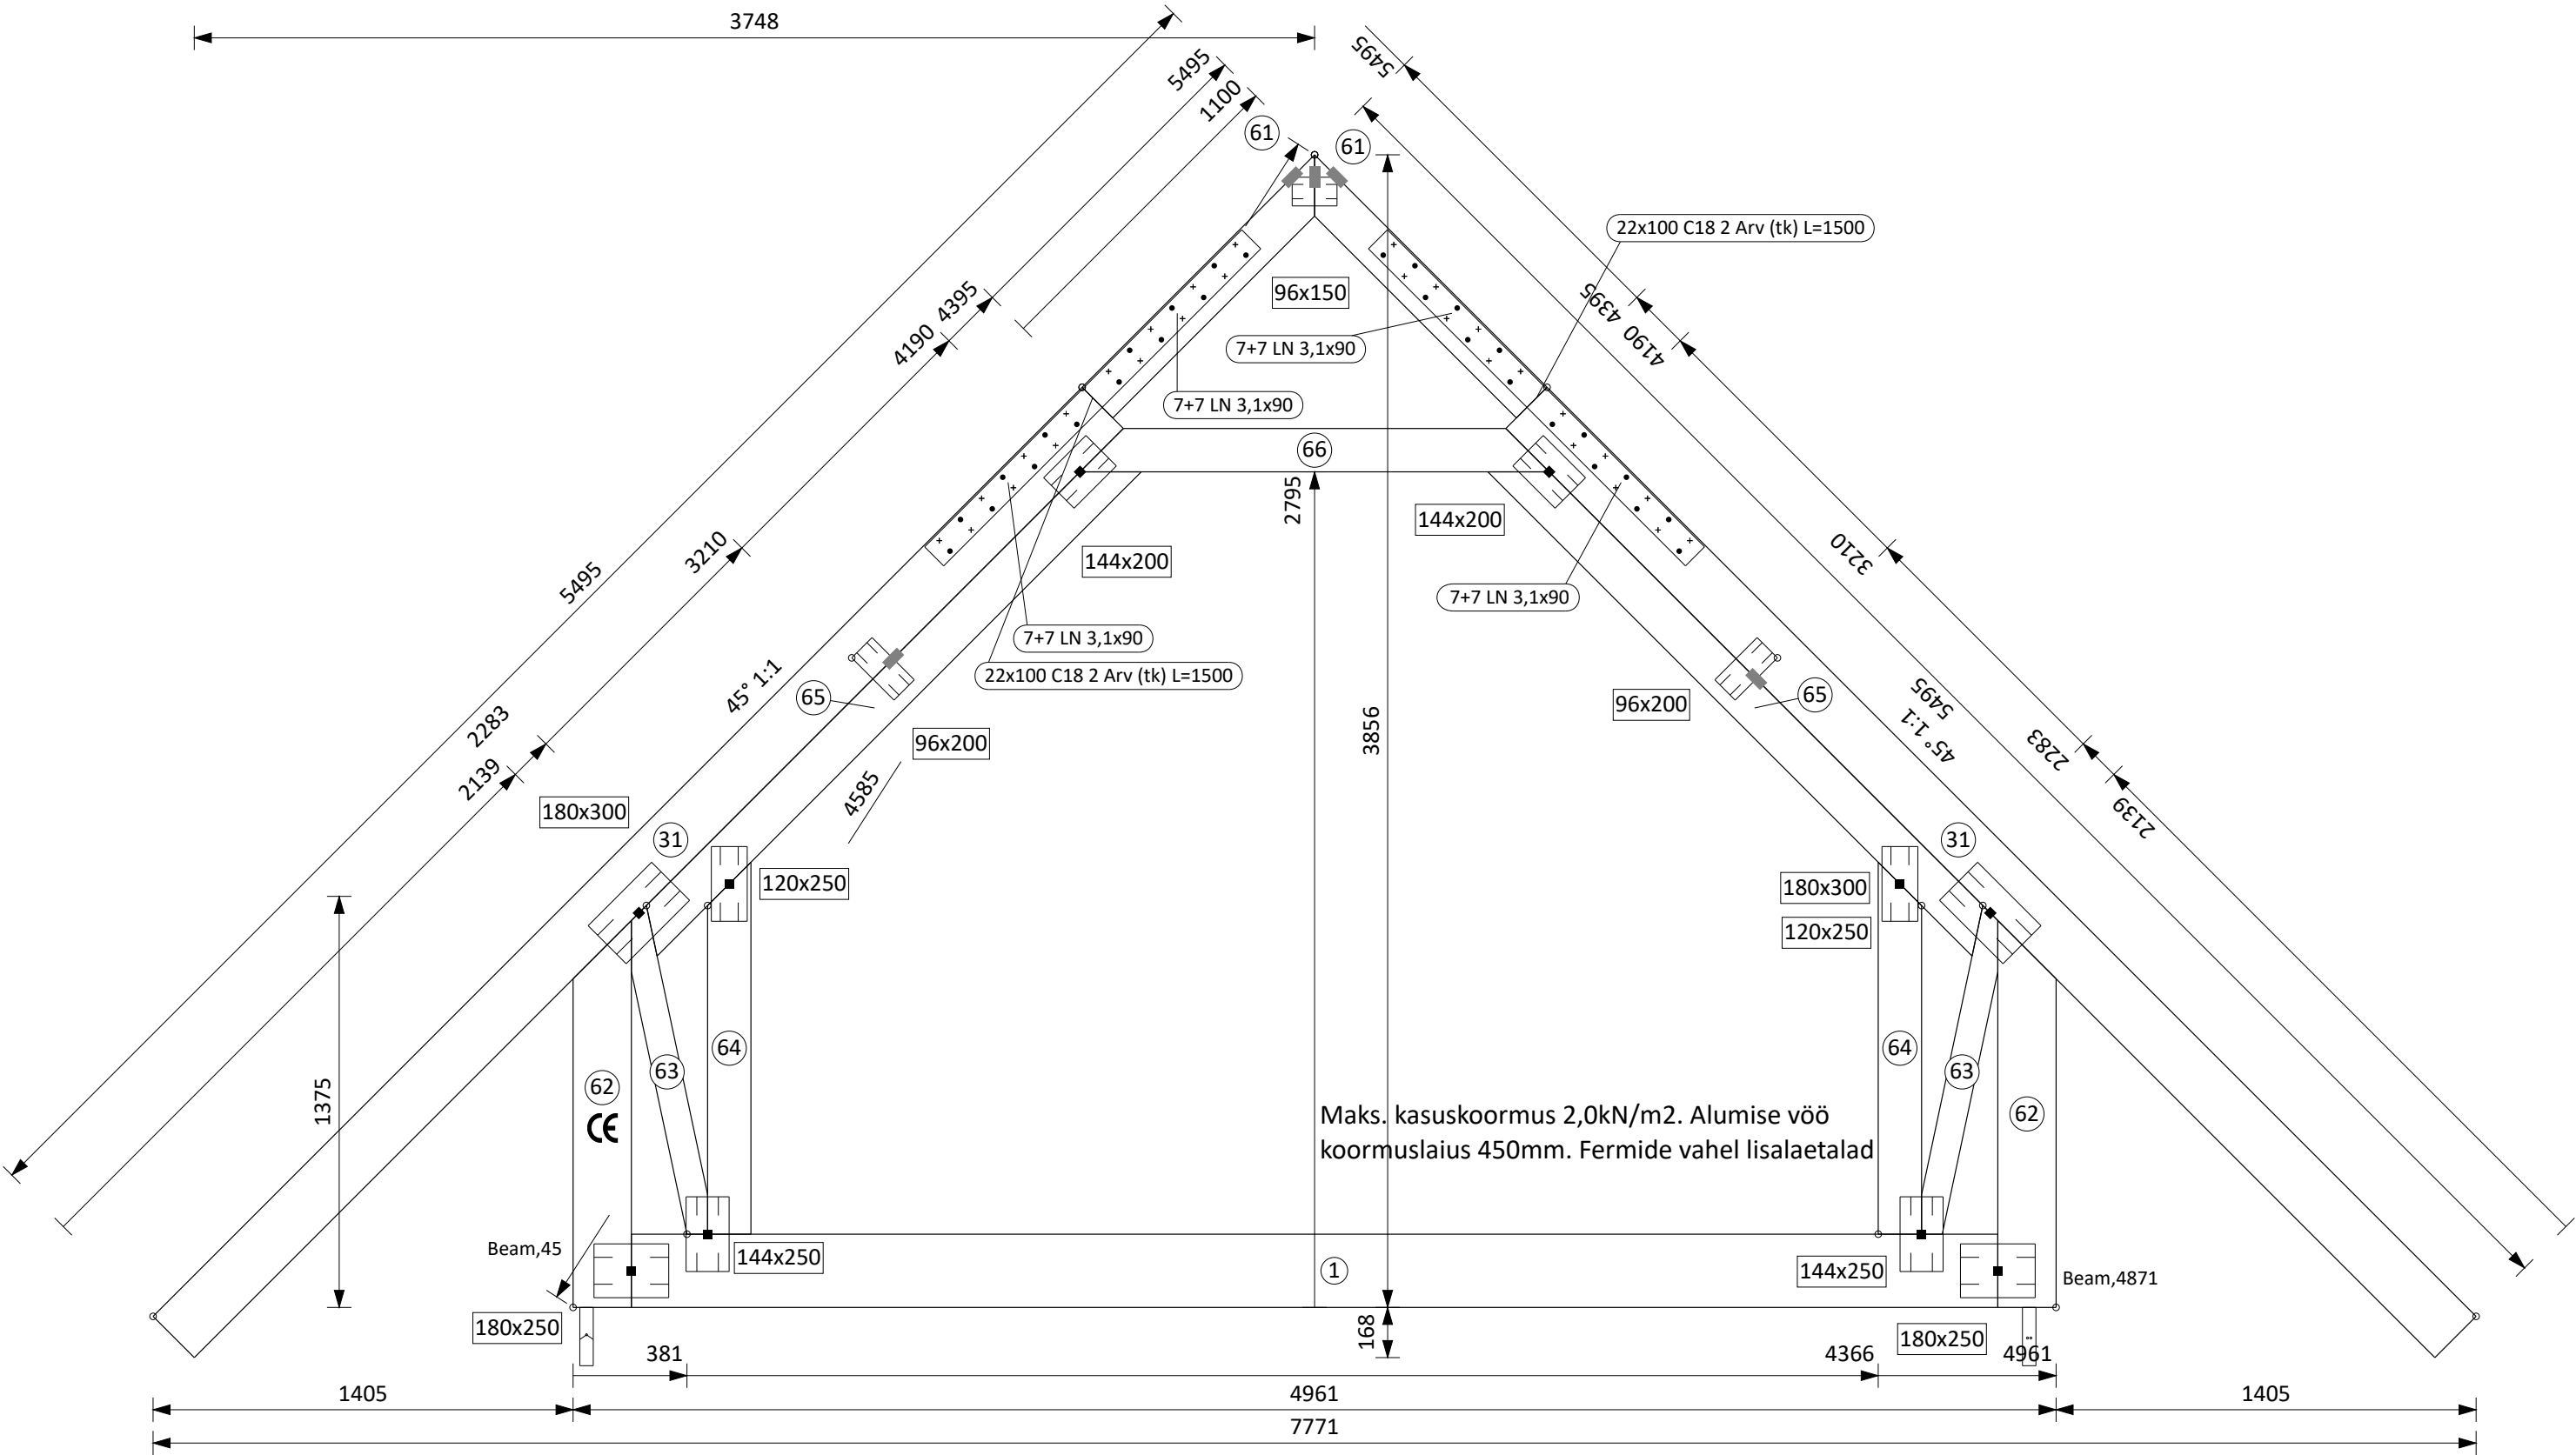


TOOTEJOONIS
Objekt: Sõrve tee 34
Töö number: A-0133
Ferm: F06, 3 tk.
Kuupäev: 04.08.2020

Fermide maksimaalne samm 900 mm
Fermi kaal 88 kg
Puidu kogus 0,208 m³
Ogaplaatide kogus 0,63 m²
Ogaplaatide paigaldustolerants 10 mm
Eeltõus 0 mm
AV lõplik läbipaine 6,6 mm L/300 = 15,9 mm

Koormus
Lumi maapinnal
Tuul
Omakaal ülemisel vööl
Omakaal alumisel vööl
Kasuskoormus alumisel vööl

Väärtus
1,50 kN/m2
0,60 kN/m2
0,35 kN/m2 (Eterniit)
0,30 kN/m2
2,00 kN/m2

Detail	Mõõdud	Tugevusk	Ogaplaat	Arv (tk)
1	45x245	C24	LL13 96x150	6
31	45x195	C24	LL13 144x250	4
61	45x145	C24	LL13 180x250	4
62	45x245	C24	LL13 180x300	4
63	45x95	C24		
64	45x145	C24		

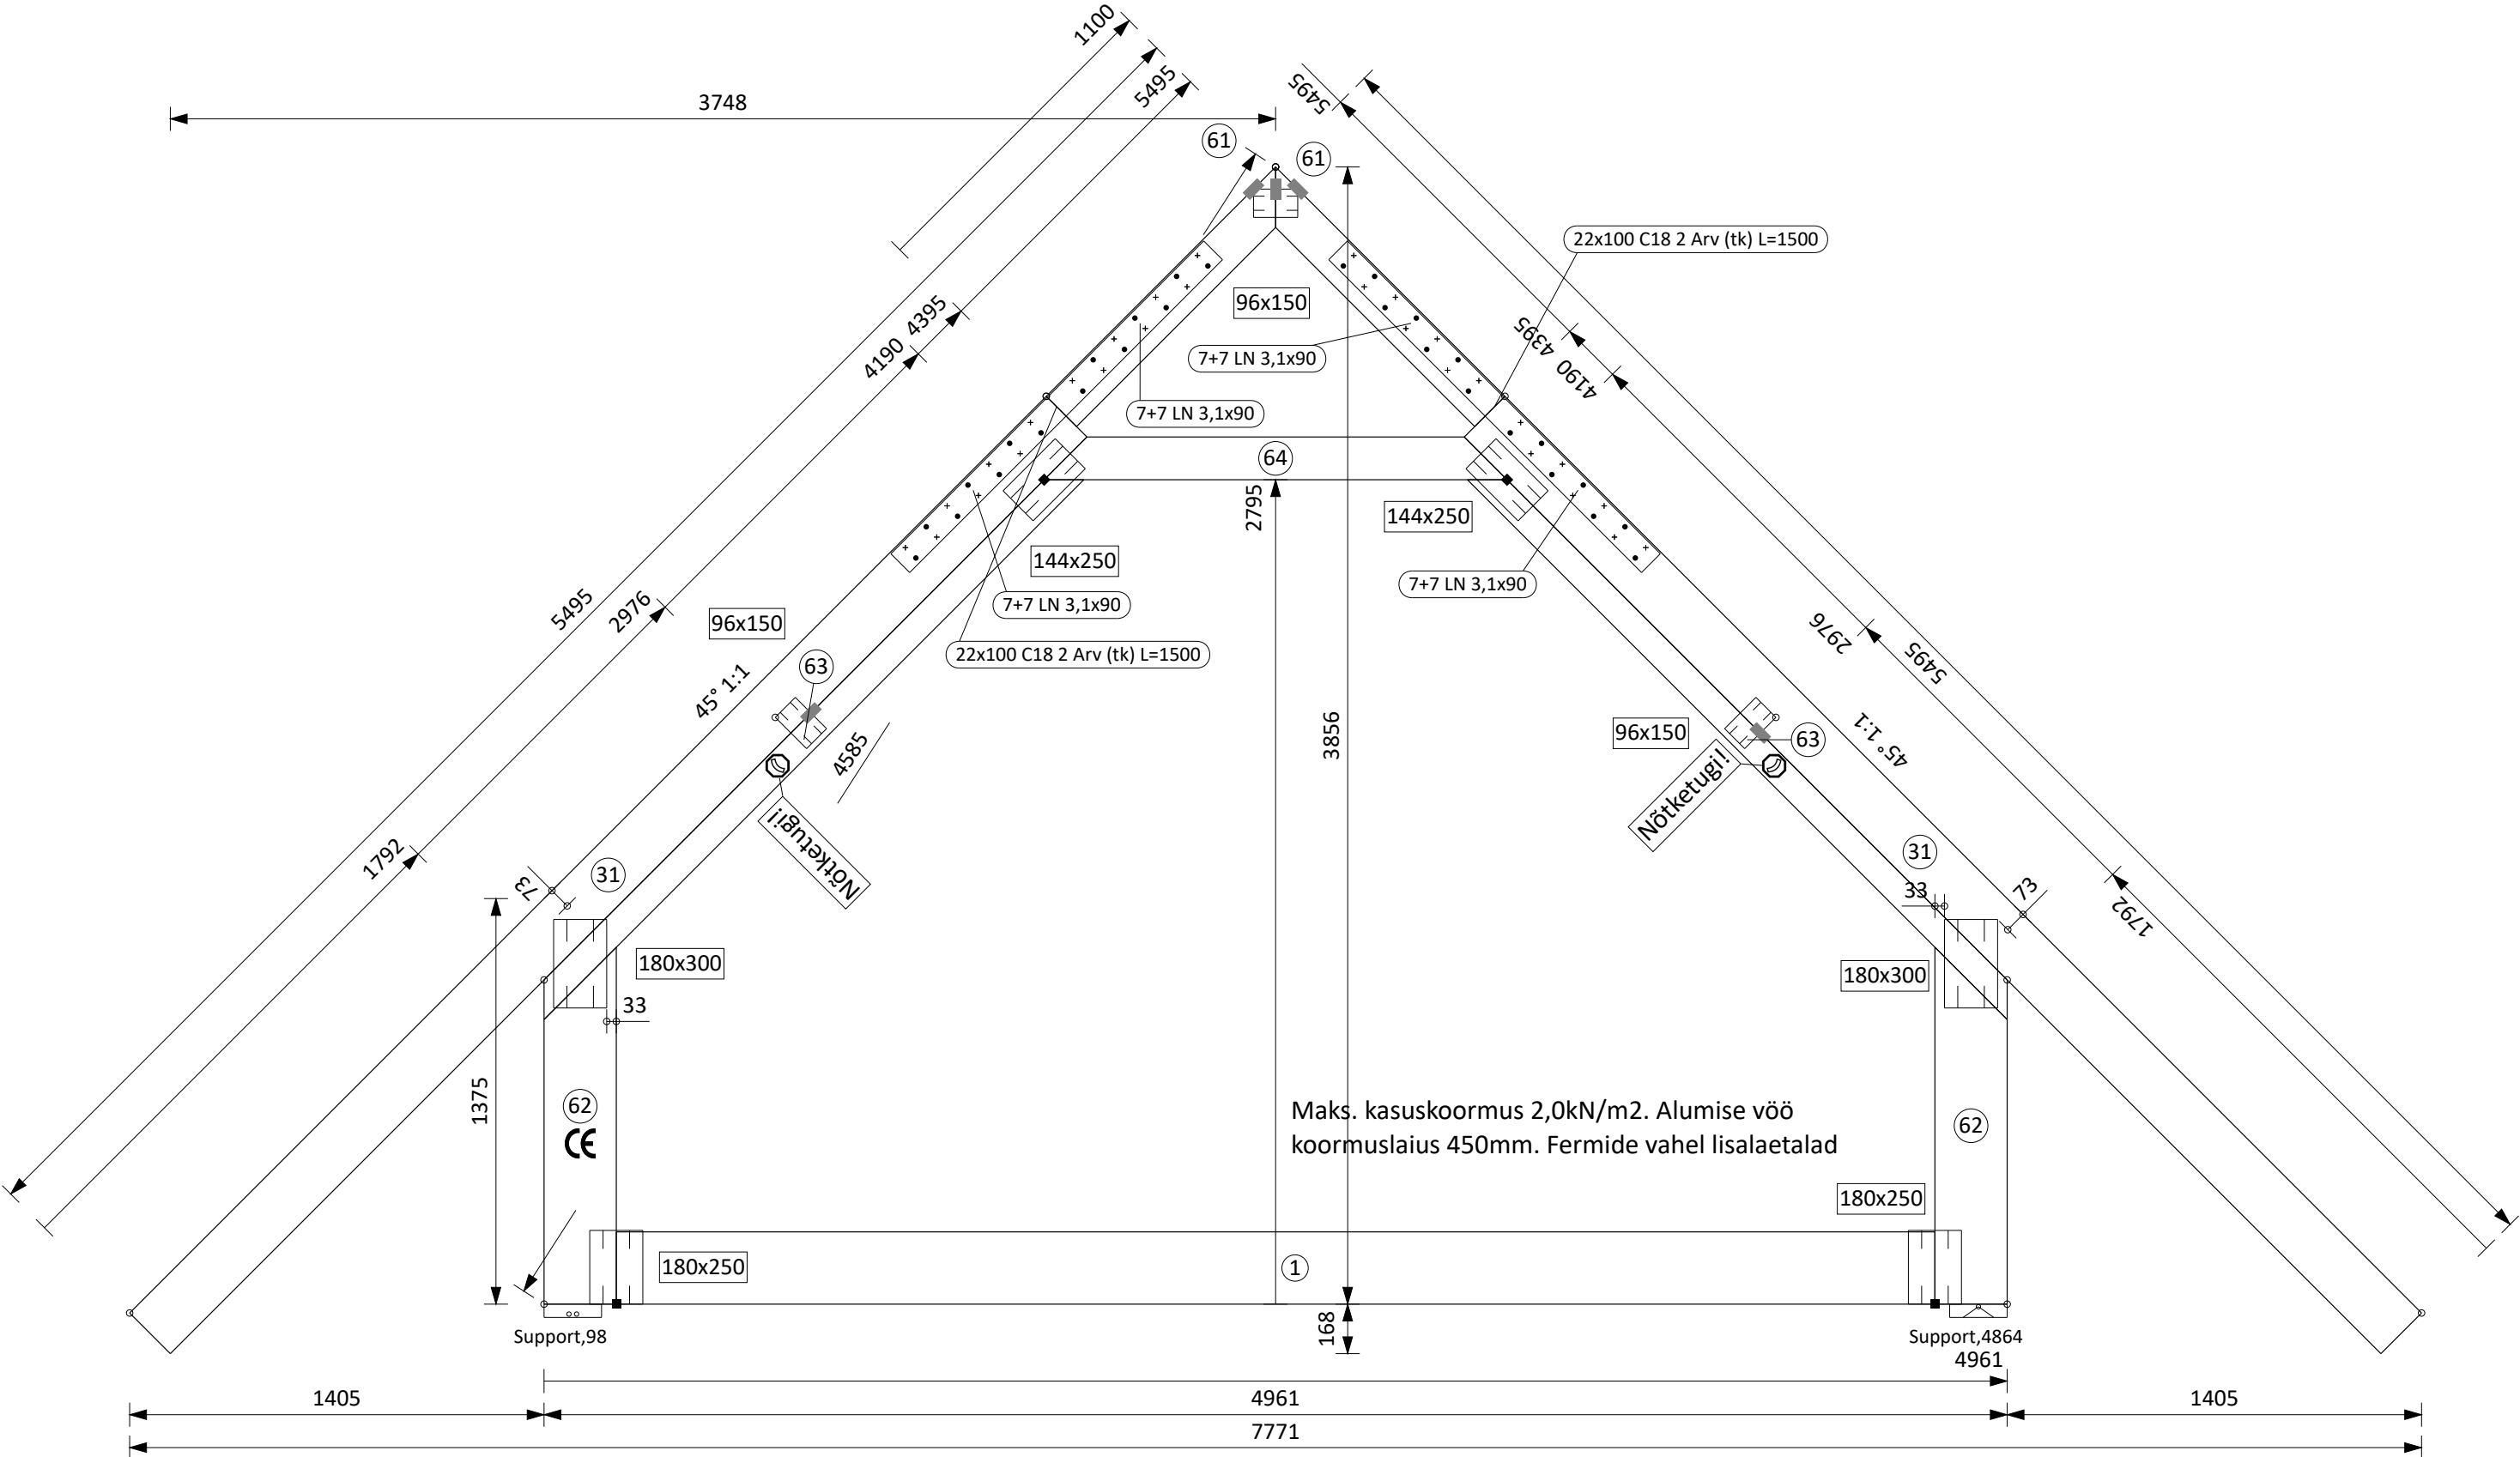


Kuupäev: 04.08.2020

Koormus	
Lumi maapinnal	
Tuul	
Omakaal ülemisel vöö	
Omakaal alumisel vöö	
Kasuskoormus alumisel vöö	

Väärtus
1,50 kN/m2
0,60 kN/m2
0,35 kN/m2 (Eterniit)
0,30 kN/m2
- kN/m2

Detail	Mõõdud Tugevusk	Ogaplaat	Arv (tk)
31	45x195 C24	LL13 96x150	12
61	45x145 C24	LL13 120x150	2
62	45x145 C24	LL13 180x300	4
63	45x195 C24		

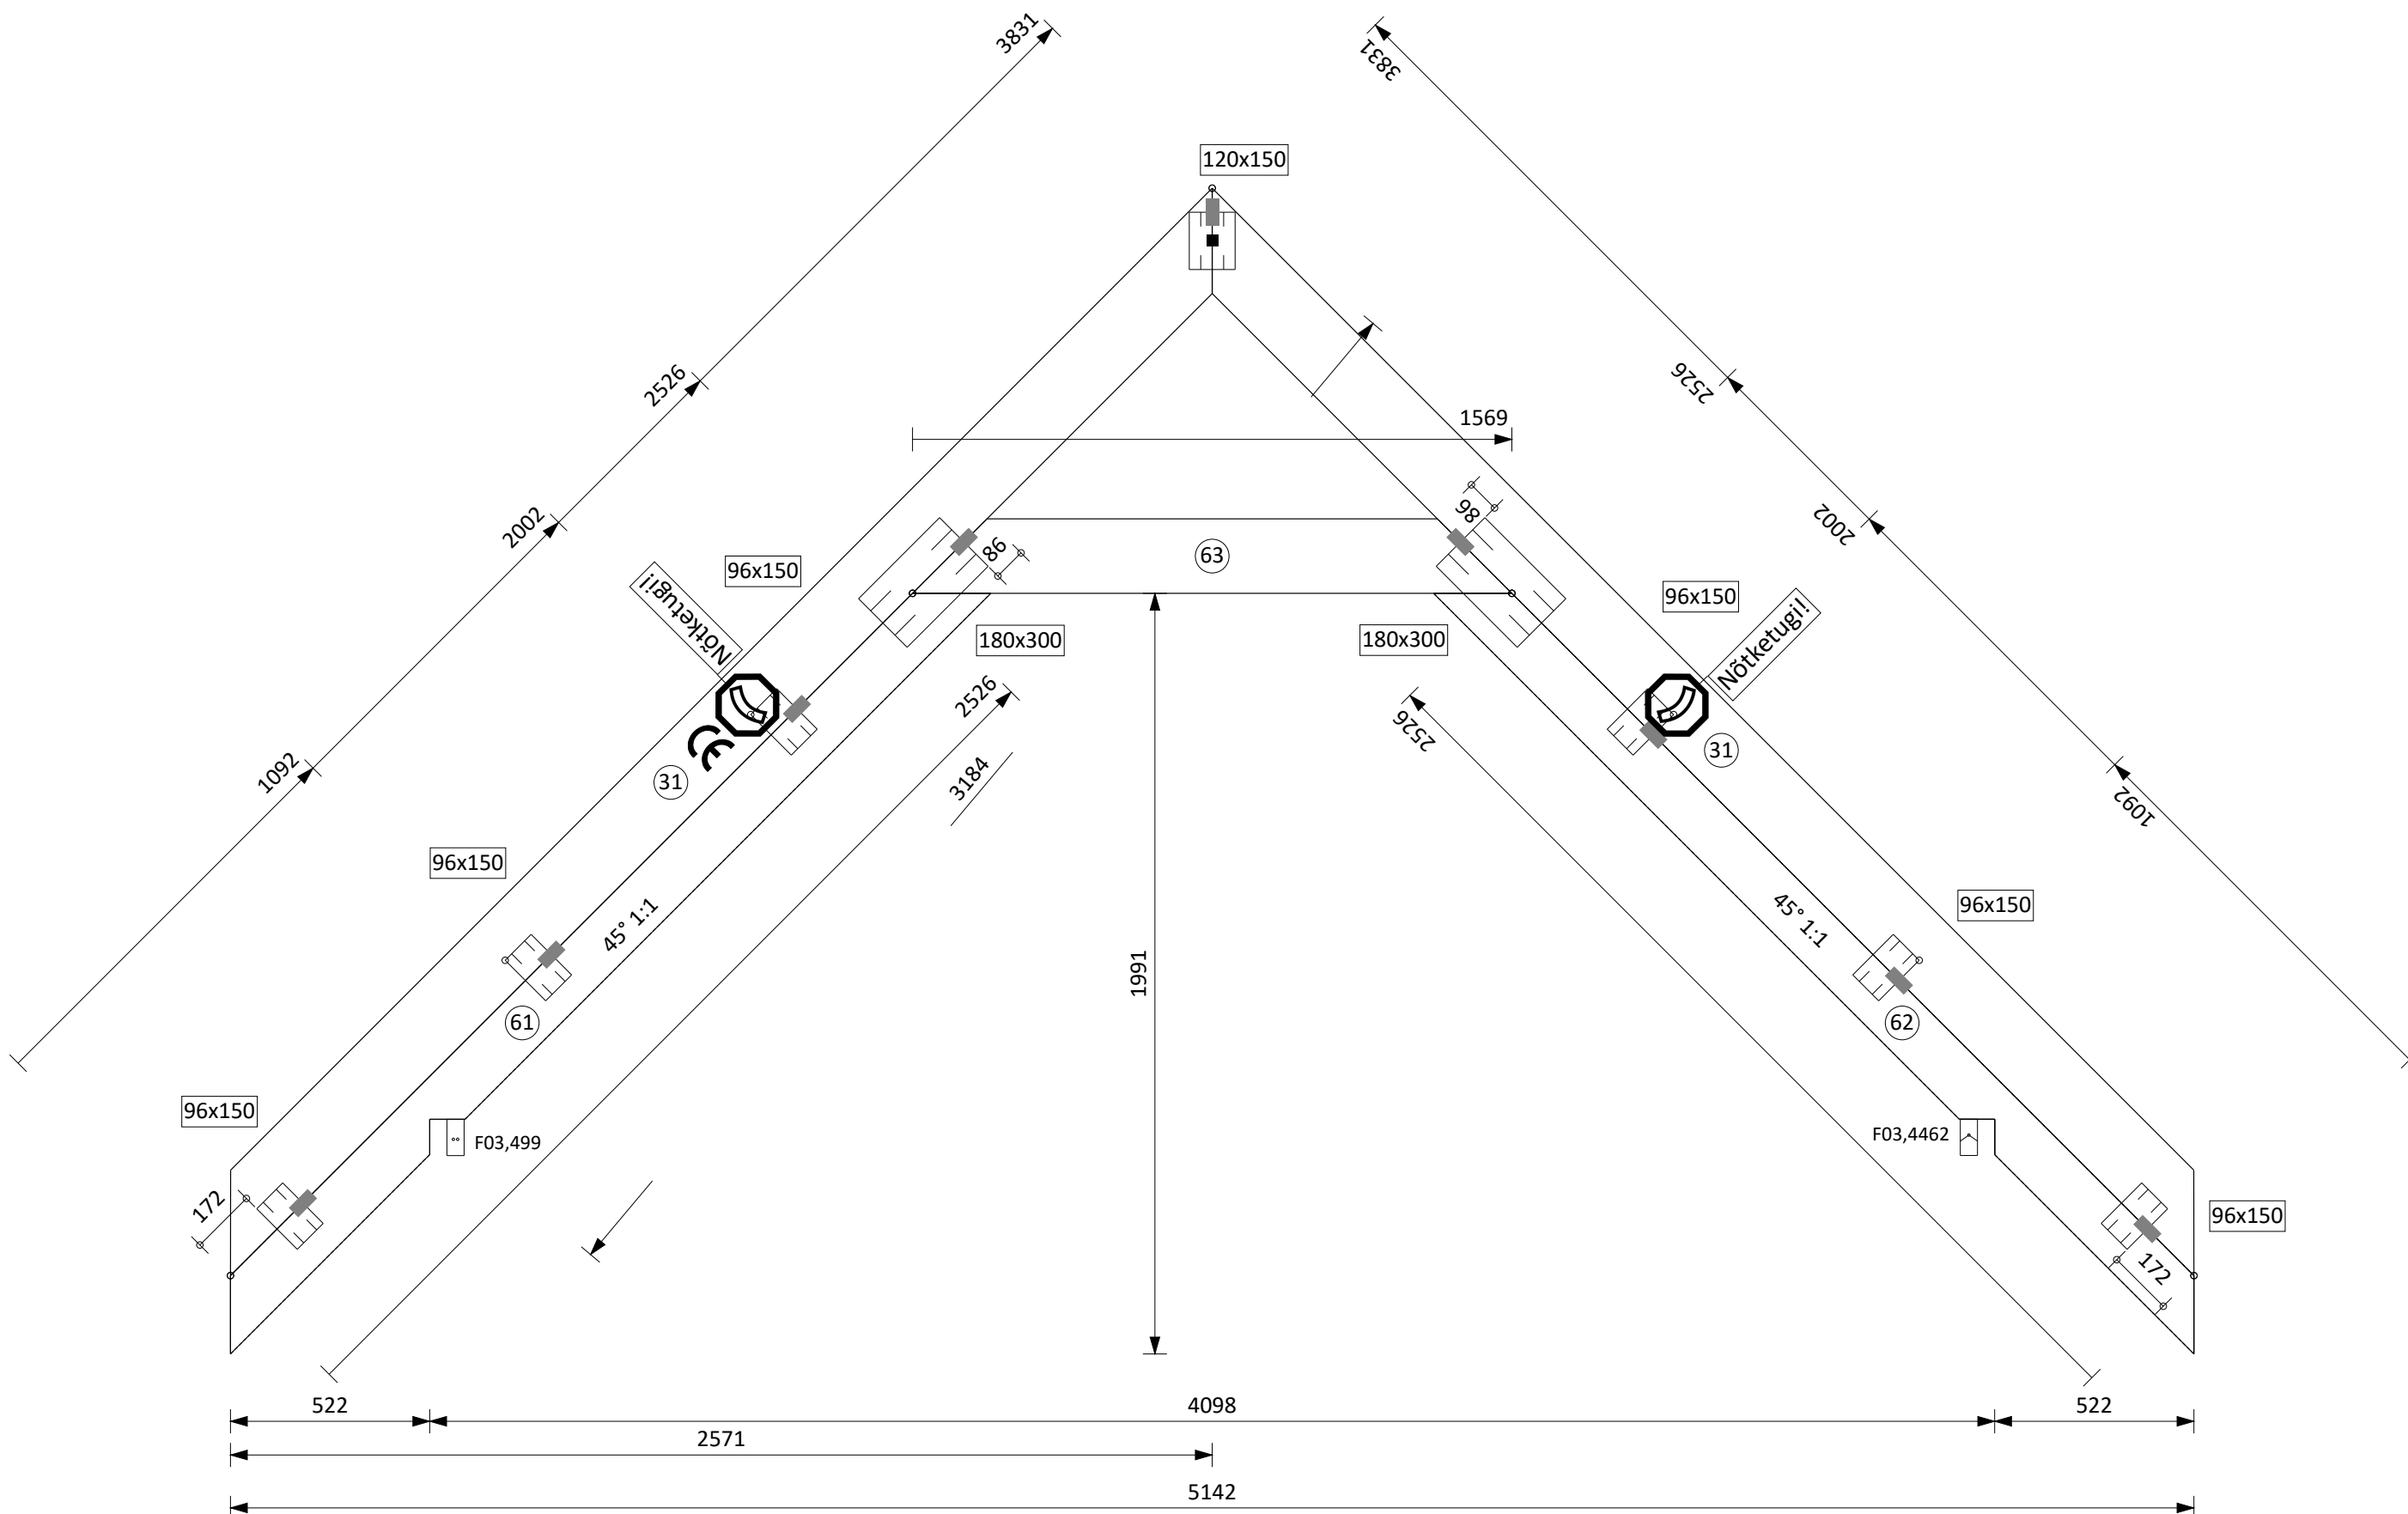


TOOTEJOONIS
Objekt: Sõrve tee 34
Töö number: A-0133
Ferm: F08, 2 tk.
Kuupäev: 04.08.2020

Fermide maksimaalne samm 900 mm
Fermi kaal 33 kg
Puidu kogus 0,072 m³
Ogaplaatide kogus 0,25 m²
Ogaplaatide paigaldustolerants 10 mm
Eeltõus 0 mm
AV lõplik läbipaine 2,4 mm L/300 = 11,5 mm

Koormus
Lumi maapinnal
Tuul
Omakaal ülemisel vööl
Omakaal alumisel vööl
Kasuskoormus alumisel vööl

Väärtus
1,50 kN/m2
0,60 kN/m2
0,35 kN/m2 (Eterniit)
0,30 kN/m2
- kN/m2

Detail	Mõõdud	Tugevusk	Ogaplaat	Arv (tk)
31	45x195	C24	LL13 96x150	2
61	45x145	C24	LL13 96x200	4
62	45x195	C24	LL13 144x250	4

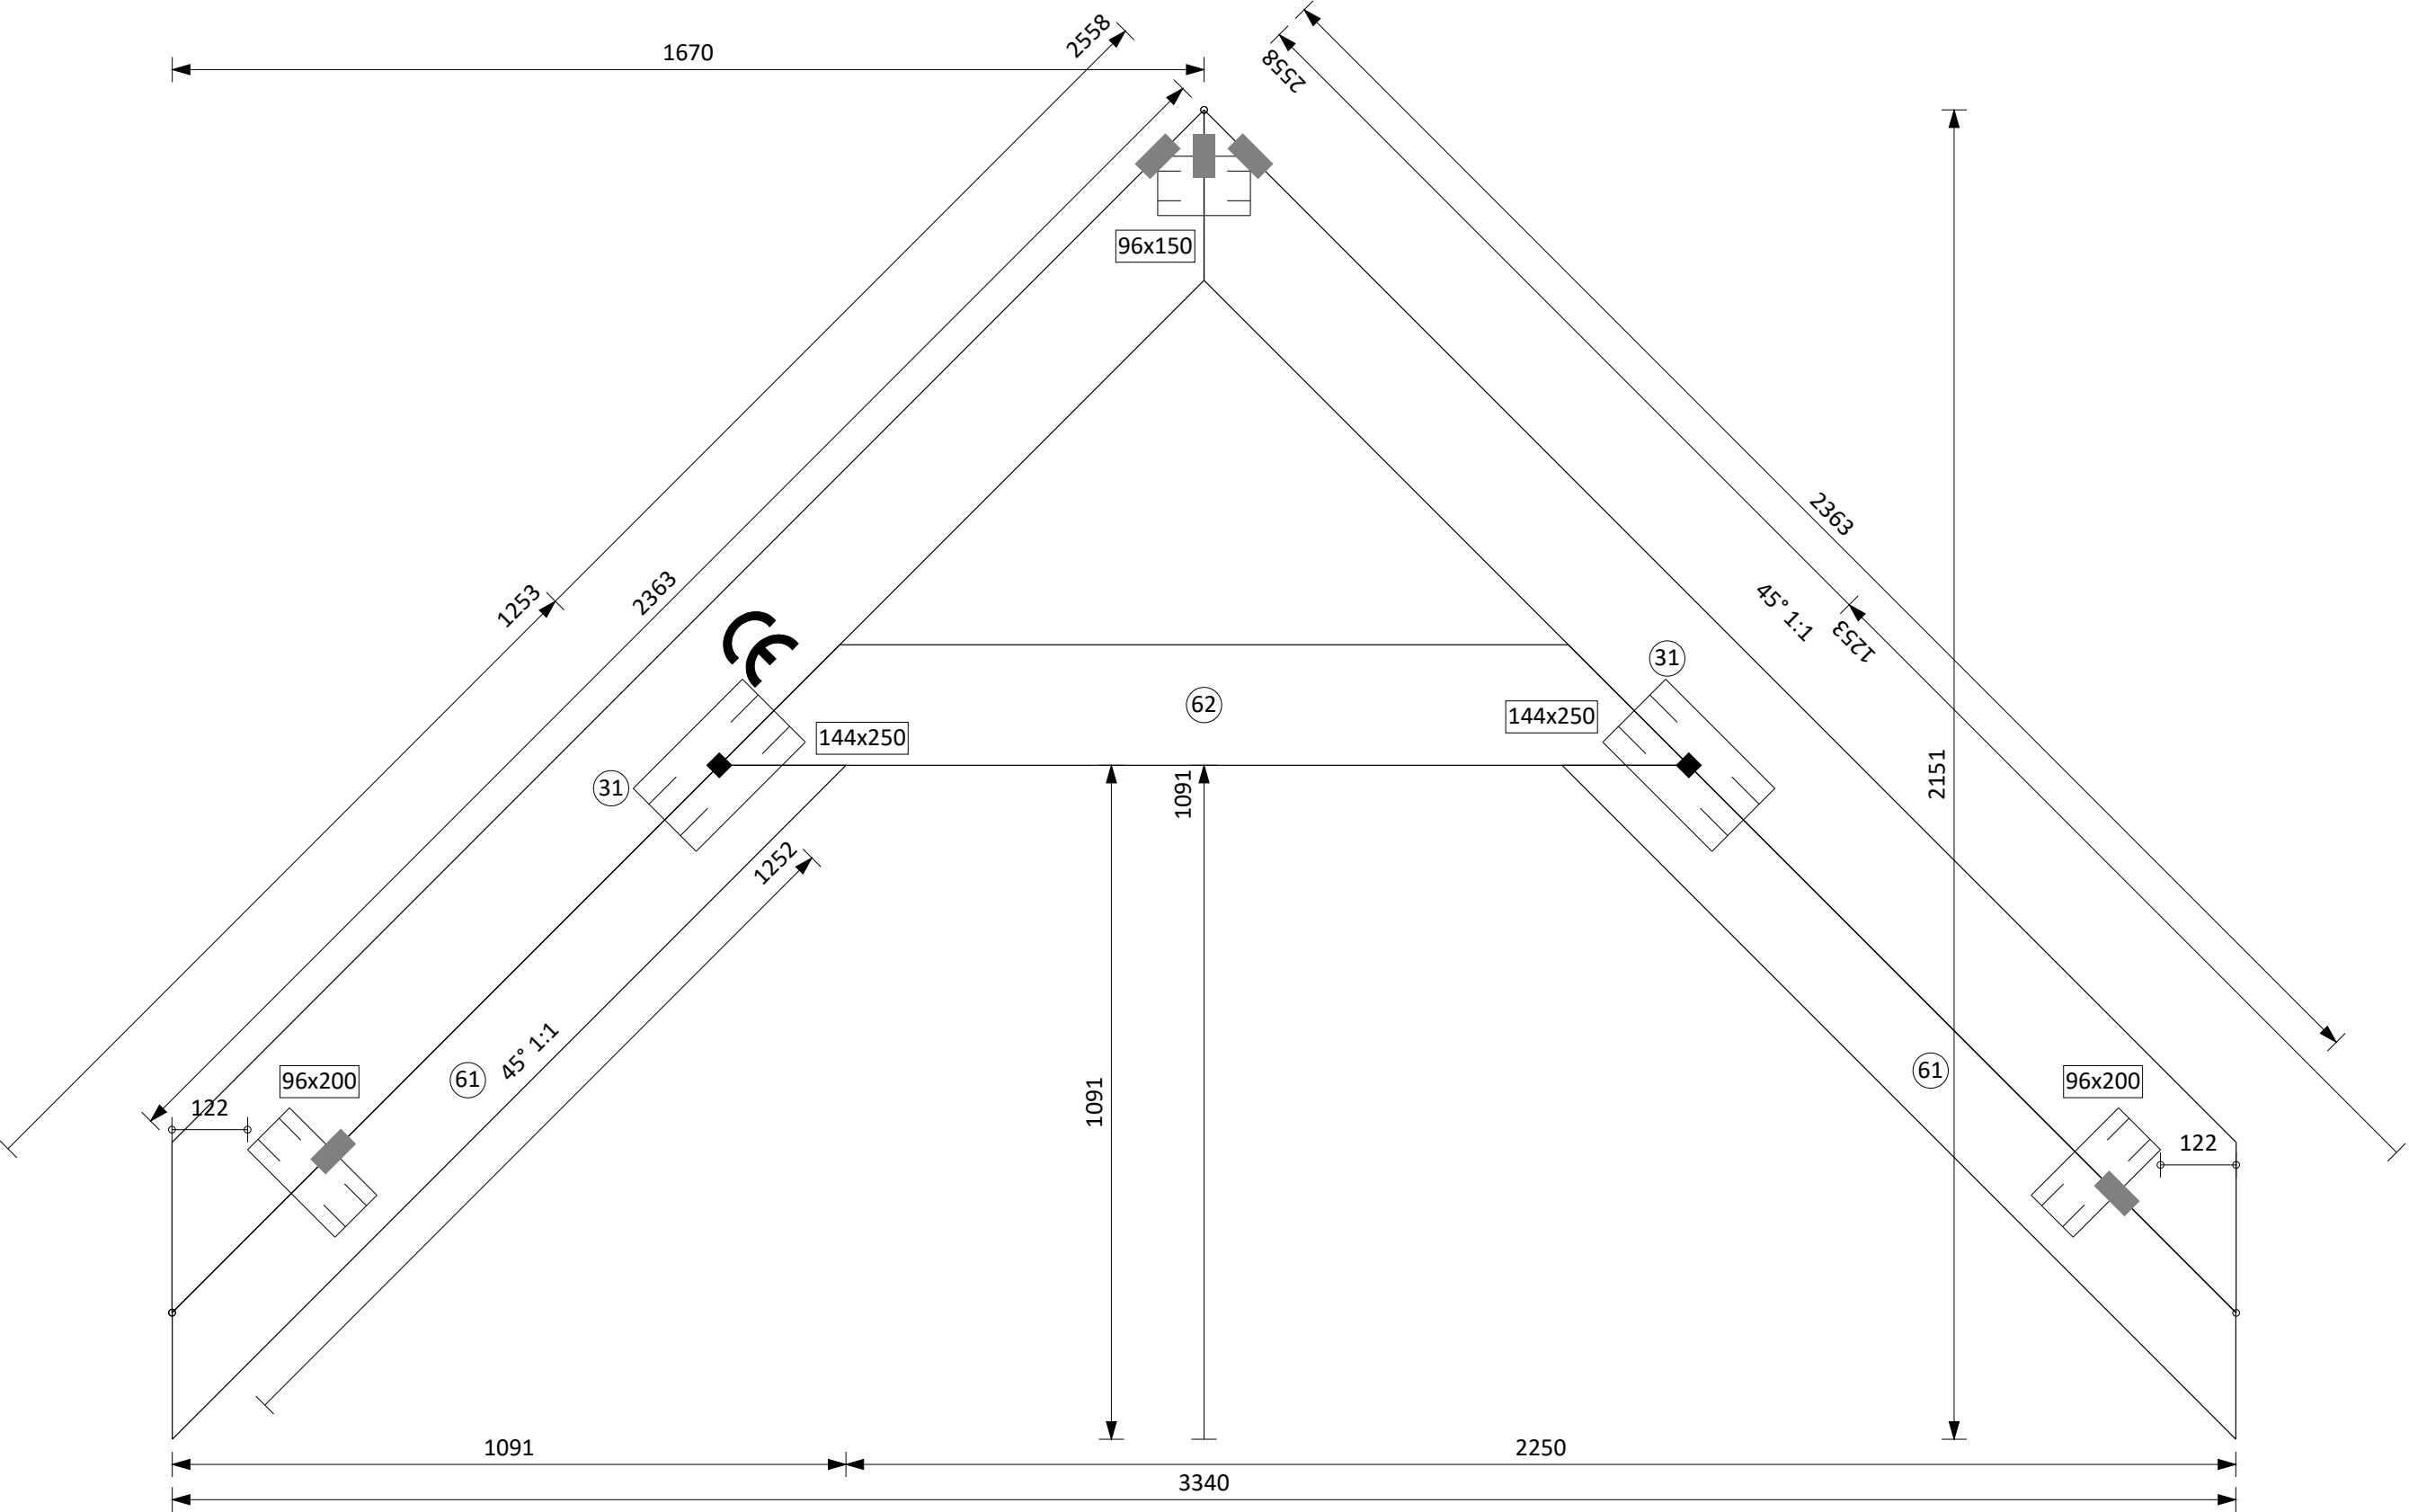


TOOTEJÕONIS
Objekt: Sõrve tee 34
Töö number: A-0133
Ferm: F09, 2 tk.
Kuupäev: 04.08.2020

Fermide maksimaalne samm 900 mm
Fermi kaal 12 kg
Puidu kogus 0,027 m³
Ogaplaatide kogus 0,06 m²
Ogaplaatide paigaldustolerants 10 mm
Eeltõus 0 mm
AV lõplik läbipaine 0,1 mm L/300 = 5,5 mm

Koormus
Lumi maapinnal
Tuul
Omakaal ülemisel vöö
Omakaal alumisel vöö
Kasuskoormus alumisel vöö

Väärtus
1,50 kN/m²
0,60 kN/m²
0,35 kN/m² (Eterniit)
0,30 kN/m²
- kN/m²

Detail	Mõõdud	Tugevusk	Ogaplaat	Arv (tk)
61	45x145	C24	LL13 60x150	4
62	45x195	C24	LL13 96x150	2

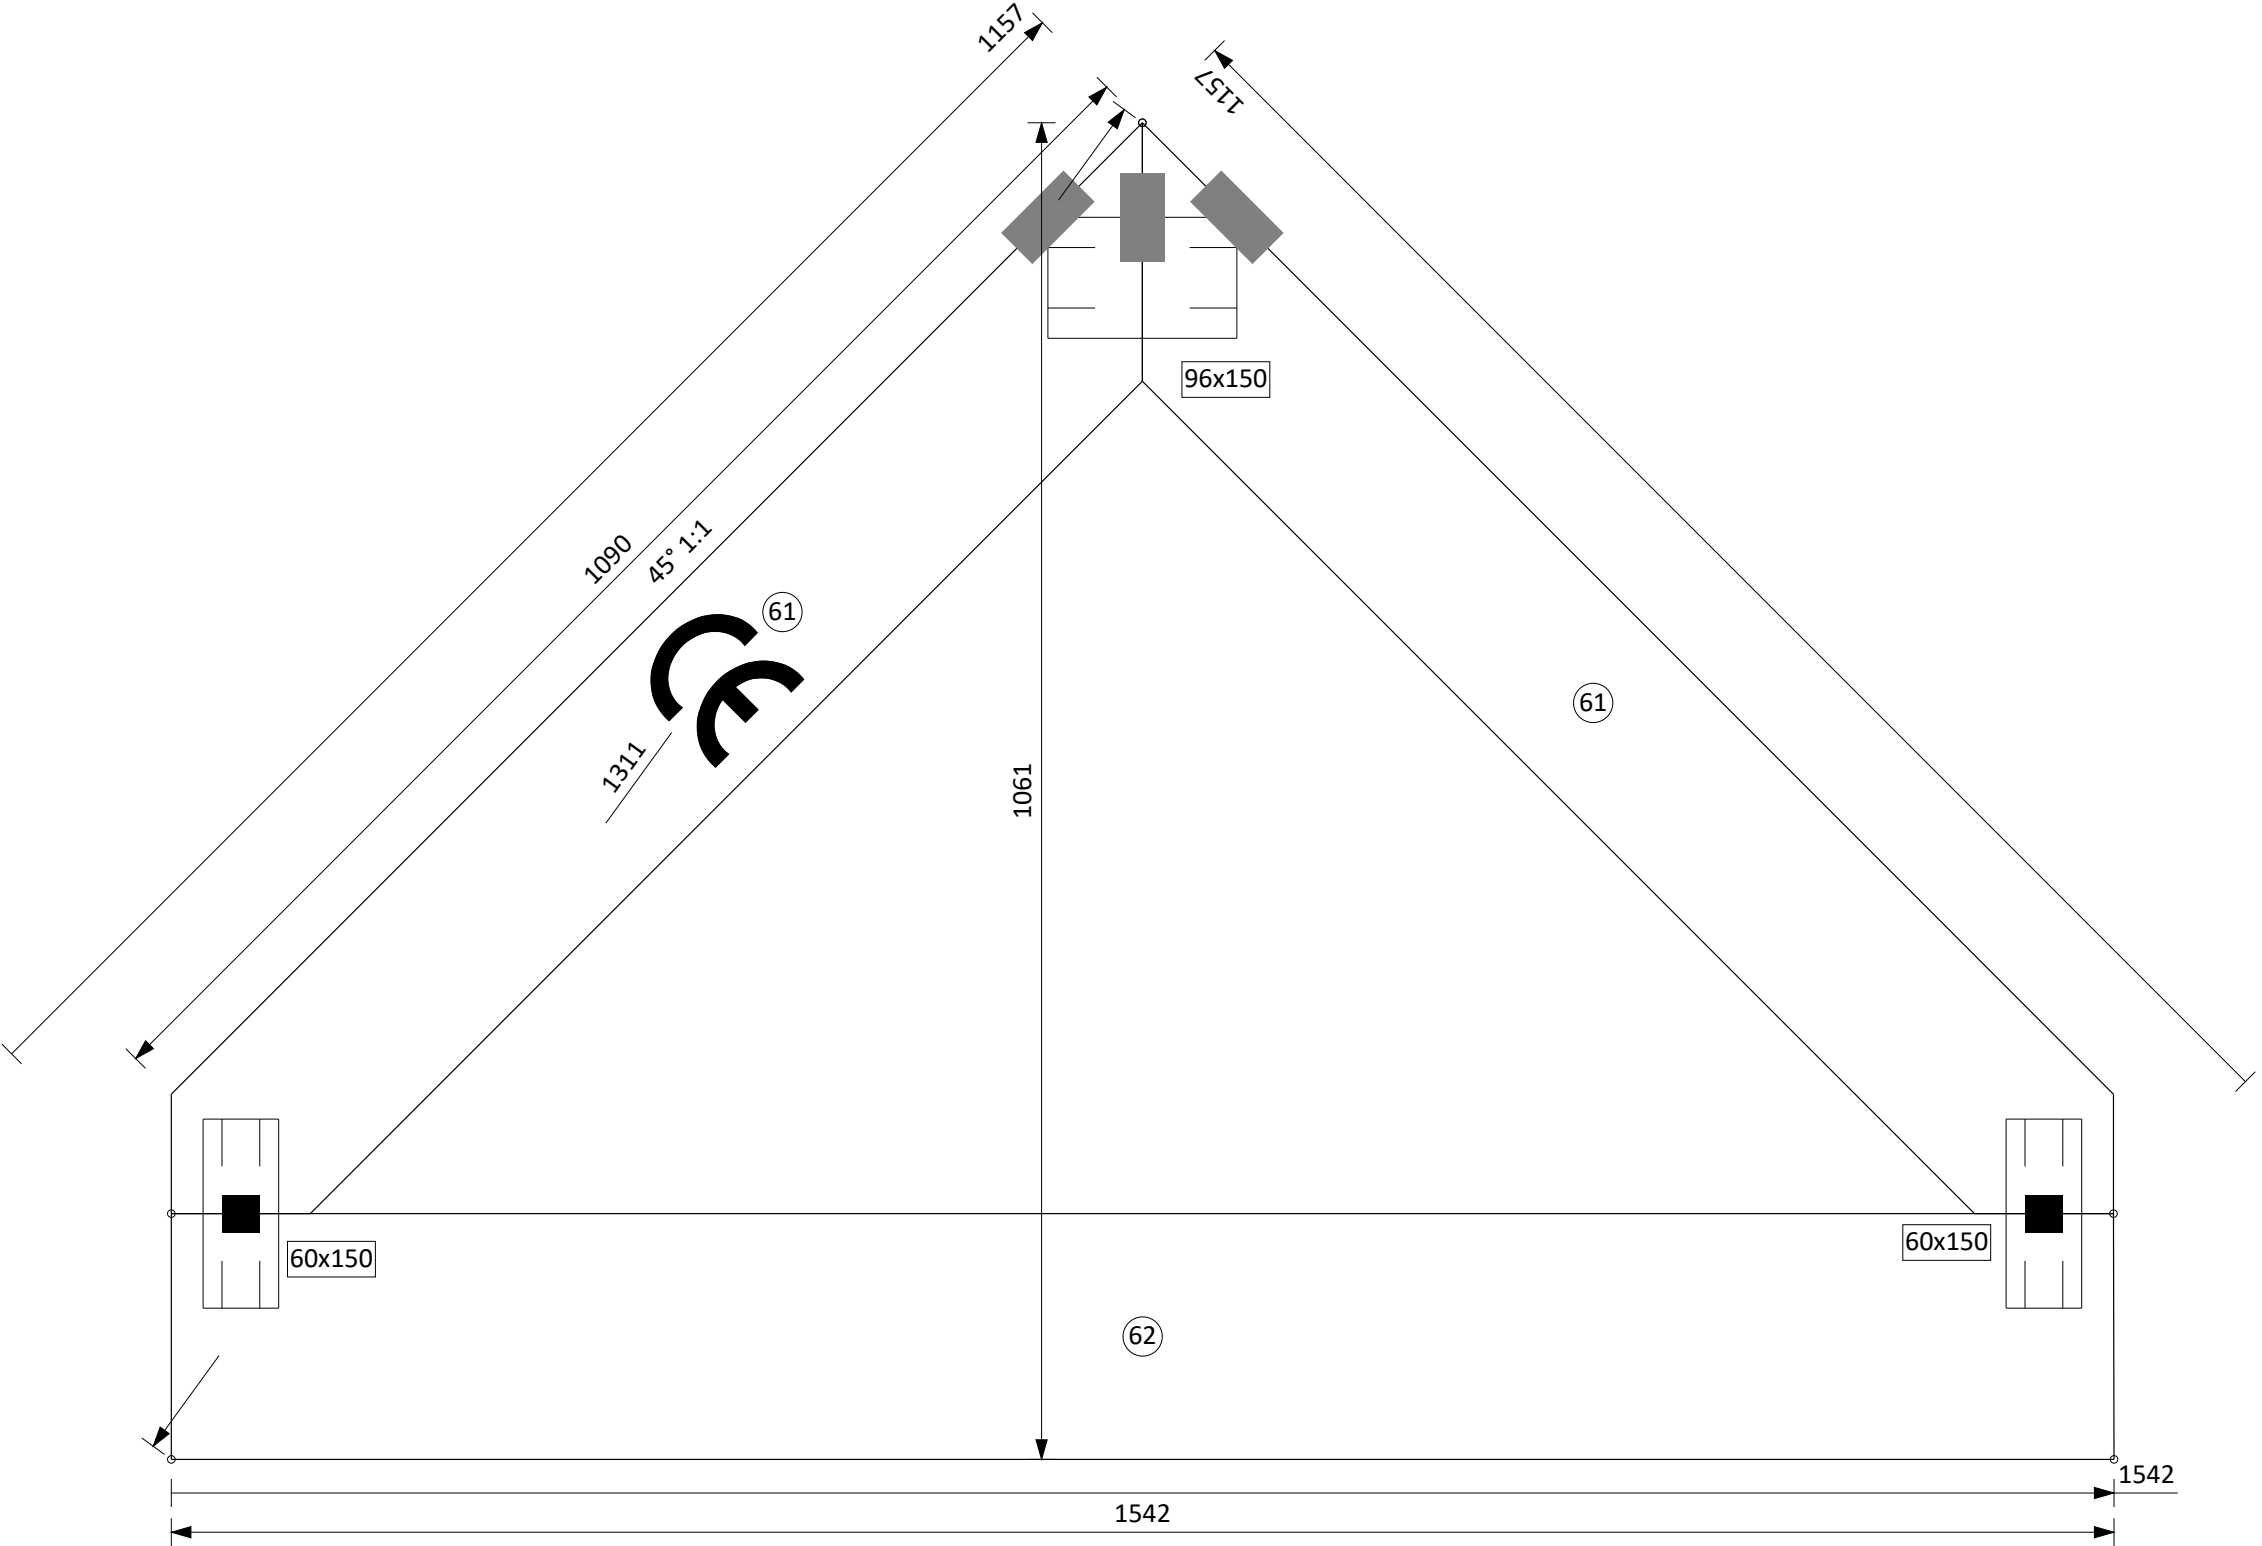


TOOTEJOONIS
Objekt: Sõrve tee 34
Töö number: A-0133
Ferm: F10, 4 tk.
Kuupäev: 04.08.2020

Fermide maksimaalne samm 900 mm
Fermi kaal 20 kg
Puidu kogus 0,045 m³
Ogaplaatide kogus 0,12 m²
Ogaplaatide paigaldustolerants 10 mm
Eeltõus 0 mm
AV lõplik läbipaine - mm L/300 = - mm

Koormus
Lumi maapinnal
Tuul
Omakaal ülemisel vööl
Omakaal alumisel vööl
Kasuskoormus alumisel vööl

Väärtus
1,50 kN/m2
- kN/m2
0,00 kN/m2 (Eterniit)
0,00 kN/m2
- kN/m2

Detail	Mõõdud	Tugevusk	Ogaplaat	Arv (tk)
31	45x195	C24	LL13 96x200	6
61	45x145	C24		

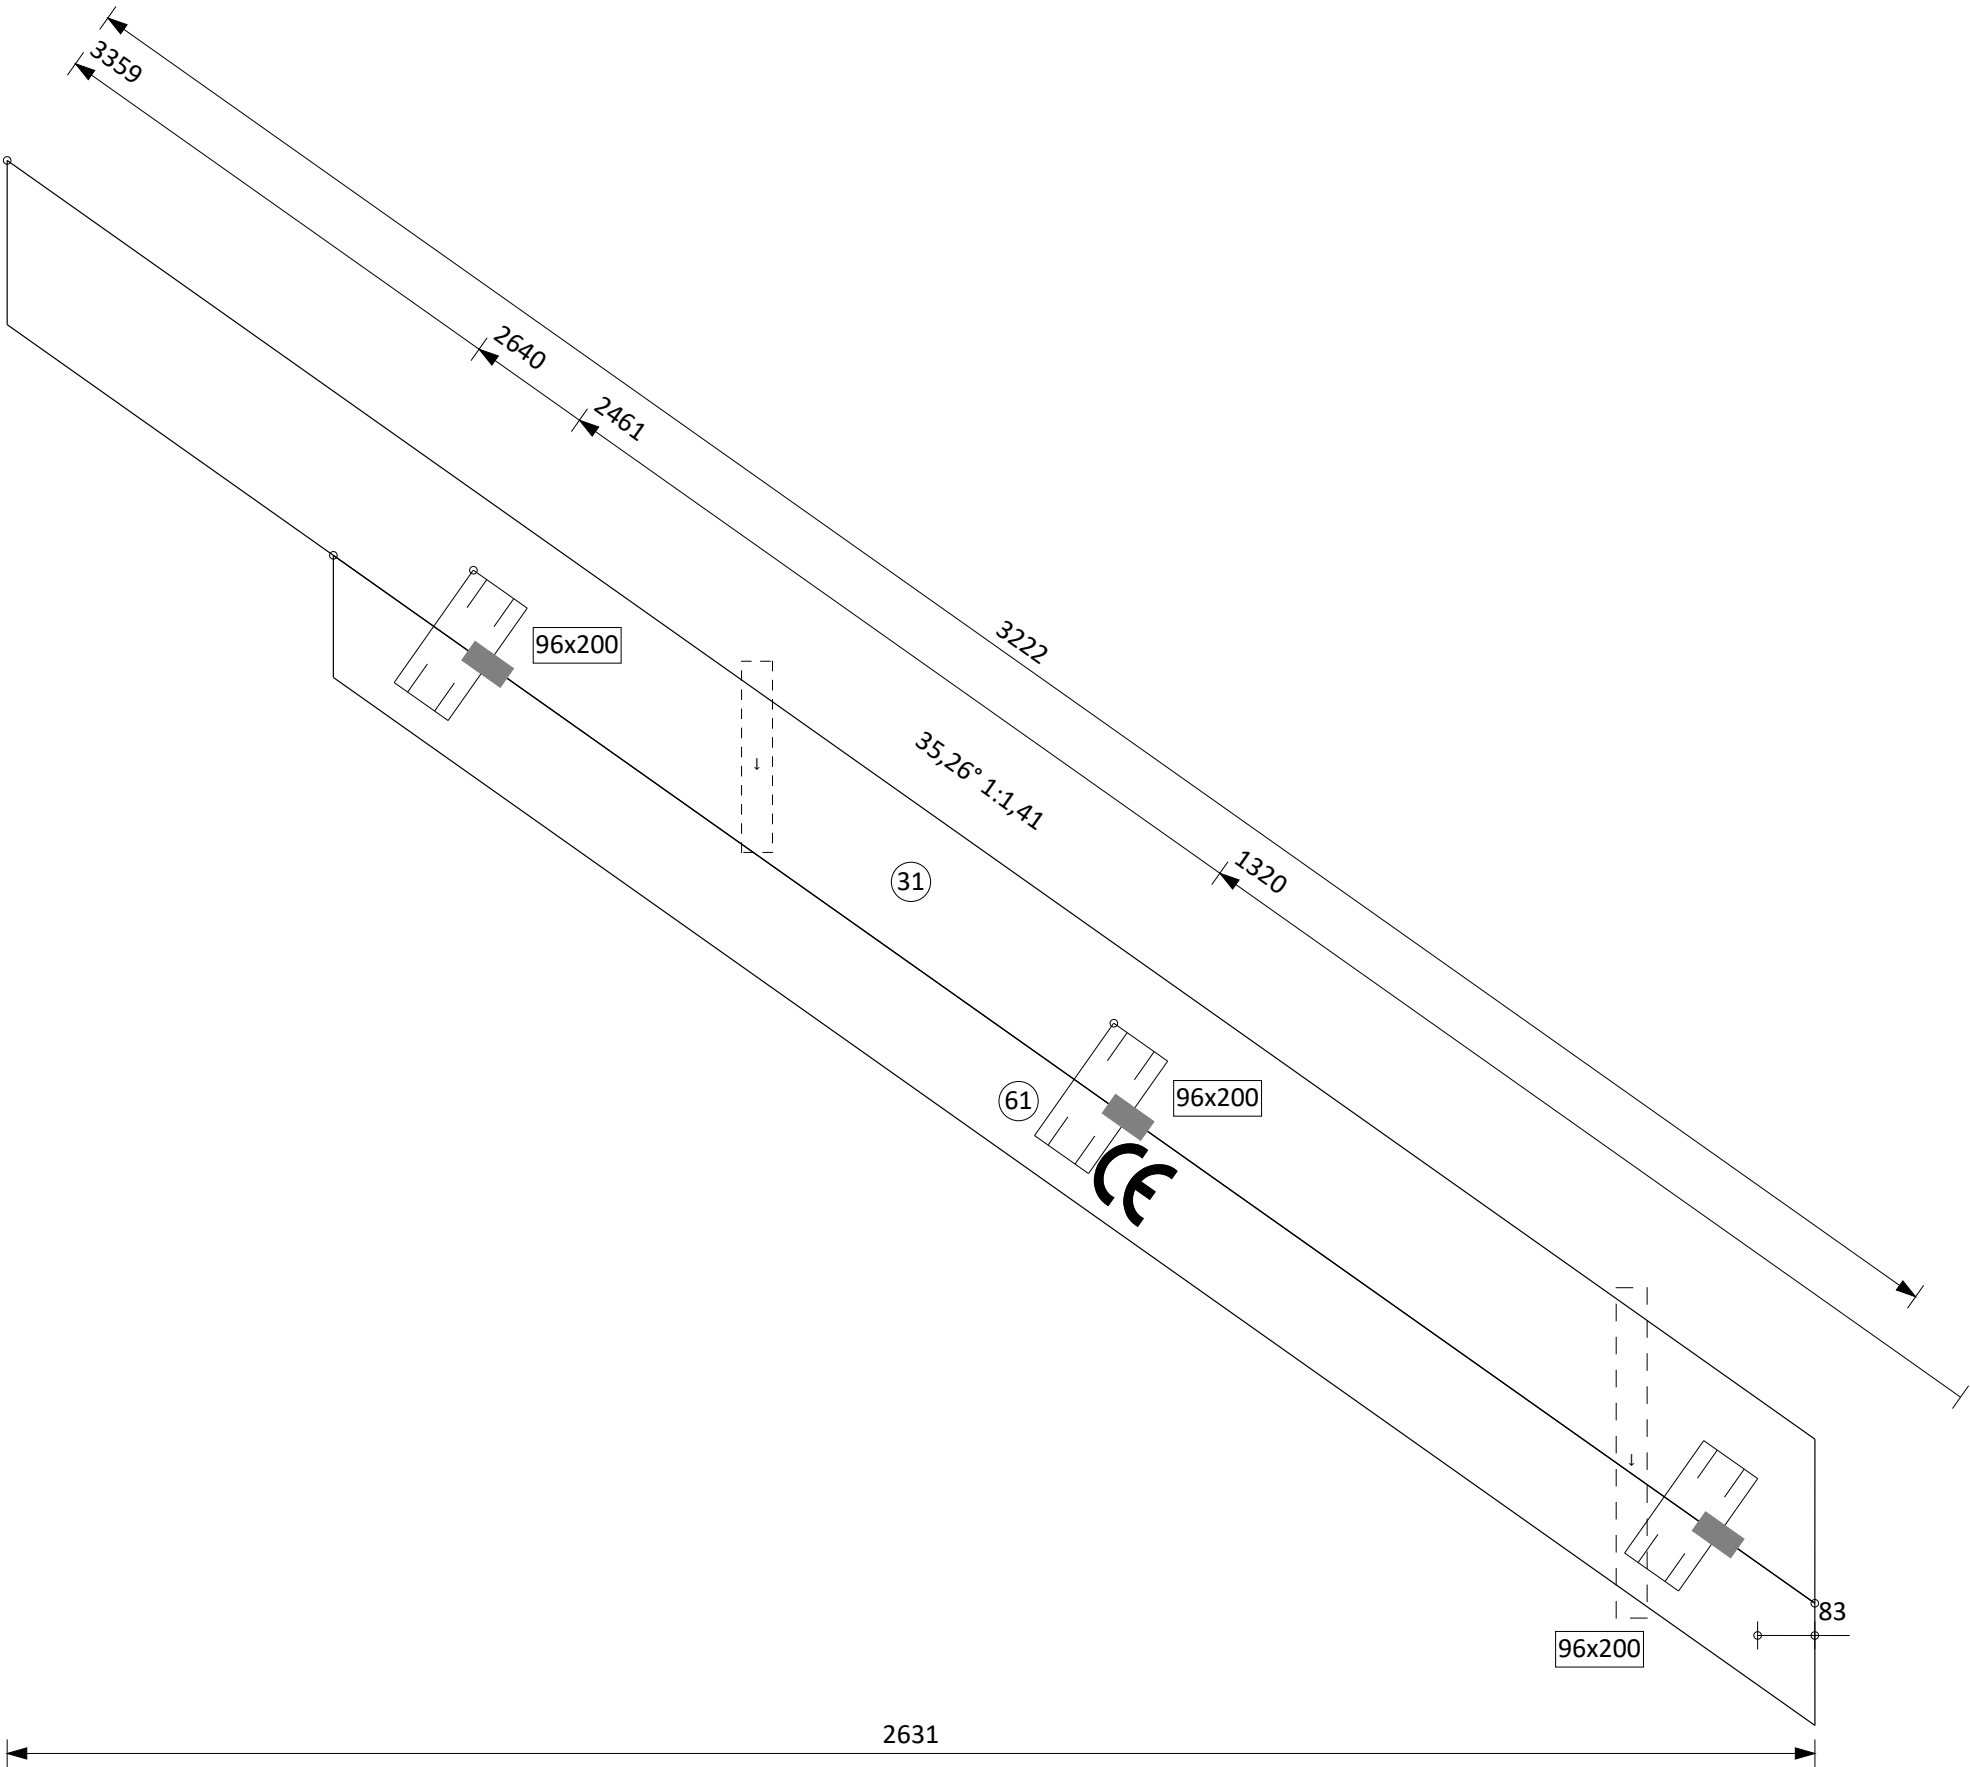


TOOTEJoonis
Objekt: Sõrve tee 34
Töö number: A-0133
Ferm: F11, 3 tk.
Kuupäev: 04.08.2020

Fermide maksimaalne samm 900 mm
Fermi kaal 9 kg
Puidu kogus 0,019 m³
Ogaplaatide kogus 0,06 m²
Ogaplaatide paigaldustolerants 10 mm
Eeltõus 0 mm
AV lõplik läbipaine 0,0 mm L/300 = 4,9 mm

Koormus
Lumi maapinnal
Tuul
Omakaal ülemisel vöö
Omakaal alumisel vöö
Kasuskoormus alumisel vöö

Väärtus
1,50 kN/m2
- kN/m2
0,00 kN/m2 (Eterniit)
0,00 kN/m2
- kN/m2

Detail	Mõõdud	Tugevusk	Ogaplaat	Arv (tk)
31	45x195	C24	LL13 96x150	4
61	45x145	C24		

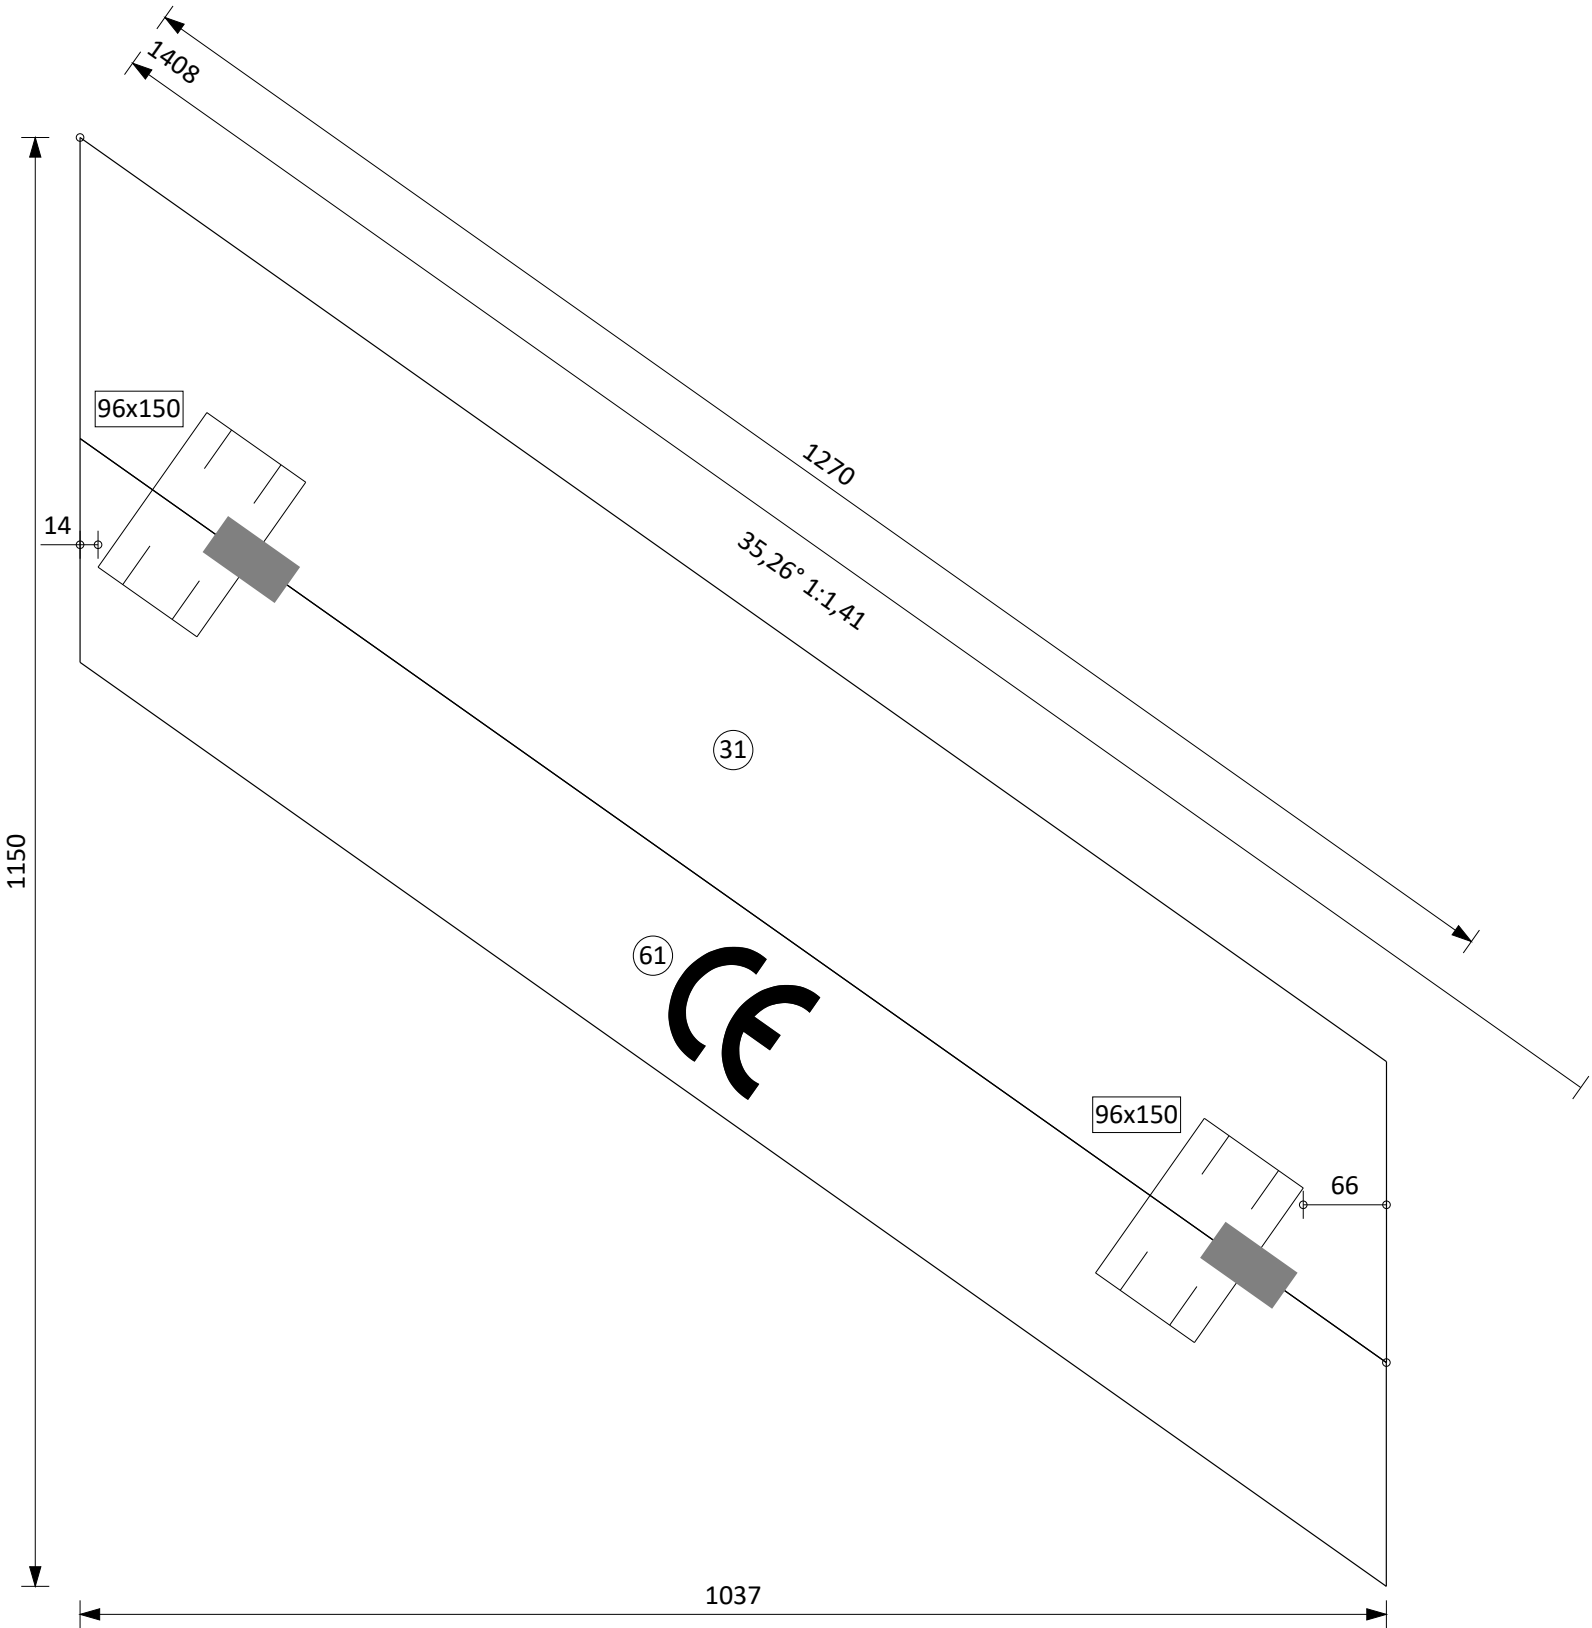


TOOTEJOONIS
Objekt: Sõrve tee 34
Töö number: A-0133
Ferm: T01, 15 tk.
Kuupäev: 04.08.2020

Fermide maksimaalne samm 900 mm
Fermi kaal 40 kg
Puidu kogus 0,093 m³
Ogaplaatide kogus 0,09 m²
Ogaplaatide paigaldustolerants 10 mm
Eeltõus 0 mm
AV lõplik läbipaine 11,8 mm L/300 = 16,1 mm

Koormus
Lumi maapinnal
Tuul
Omakaal ülemisel vöö
Omakaal alumisel vöö
Kasuskoormus alumisel vöö

Väärtus
- kN/m2
0,60 kN/m2
0,80 kN/m2 (Eterniit)
0,80 kN/m2
2,00 kN/m2

Detail	Mõõdud	Tugevusk	Ogaplaat	Arv (tk)
1	45x245	C24	LL13 180x250	2
2	45x245	C24		

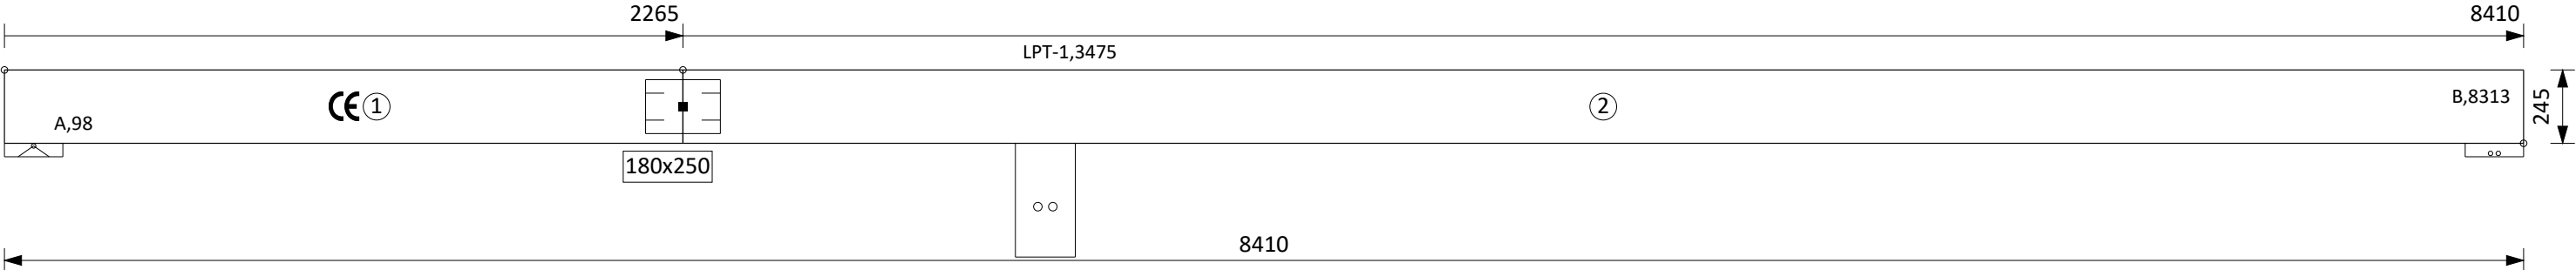


TOOTEJOONIS
Objekt: Sõrve tee 34
Töö number: A-0133
Ferm: T02, 3 tk.
Kuupäev: 04.08.2020

Fermide maksimaalne samm 900 mm
Fermi kaal 23 kg
Puidu kogus 0,055 m³
Ogaplaatide kogus 0,00 m²
Ogaplaatide paigaldustolerants 10 mm
Eeltõus 0 mm
AV lõplik läbipaine 13,9 mm L/300 = 15,9 mm

Koormus
Lumi maapinnal
Tuul
Omakaal ülemisel vöö
Omakaal alumisel vöö
Kasuskoormus alumisel vöö

Väärtus
- kN/m2
- kN/m2
0,30 kN/m2 (Eterniit)
0,30 kN/m2
2,00 kN/m2

Detail	Mõõdud	Tugevusk	Ogaplaat	Arv (tk)
1	45x245	C24		

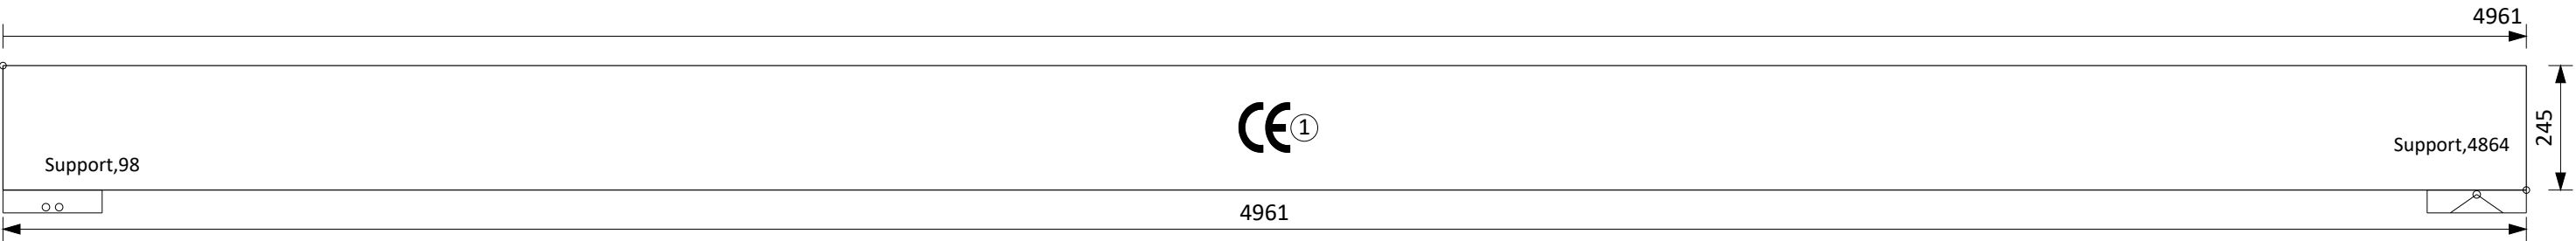


TOOTEJOONIS
Objekt: Sõrve tee 34
Töö number: A-0133
Ferm: T03, 4 tk.
Kuupäev: 04.08.2020

Fermide maksimaalne samm 400 mm
Fermi kaal 23 kg
Puidu kogus 0,054 m³
Ogaplaatide kogus 0,00 m²
Ogaplaatide paigaldustolerants 10 mm
Eeltõus 0 mm
AV lõplik läbipaine 2,6 mm L/300 = 11,2 mm

Koormus
Lumi maapinnal
Tuul
Omakaal ülemisel vöö
Omakaal alumisel vöö
Kasuskoormus alumisel vöö

Väärtus
- kN/m2
- kN/m2
0,80 kN/m2 (Eterniit)
0,80 kN/m2
2,00 kN/m2

Detail	Mõõdud	Tugevusk	Ogaplaat	Arv (tk)
1	45x245	C24		

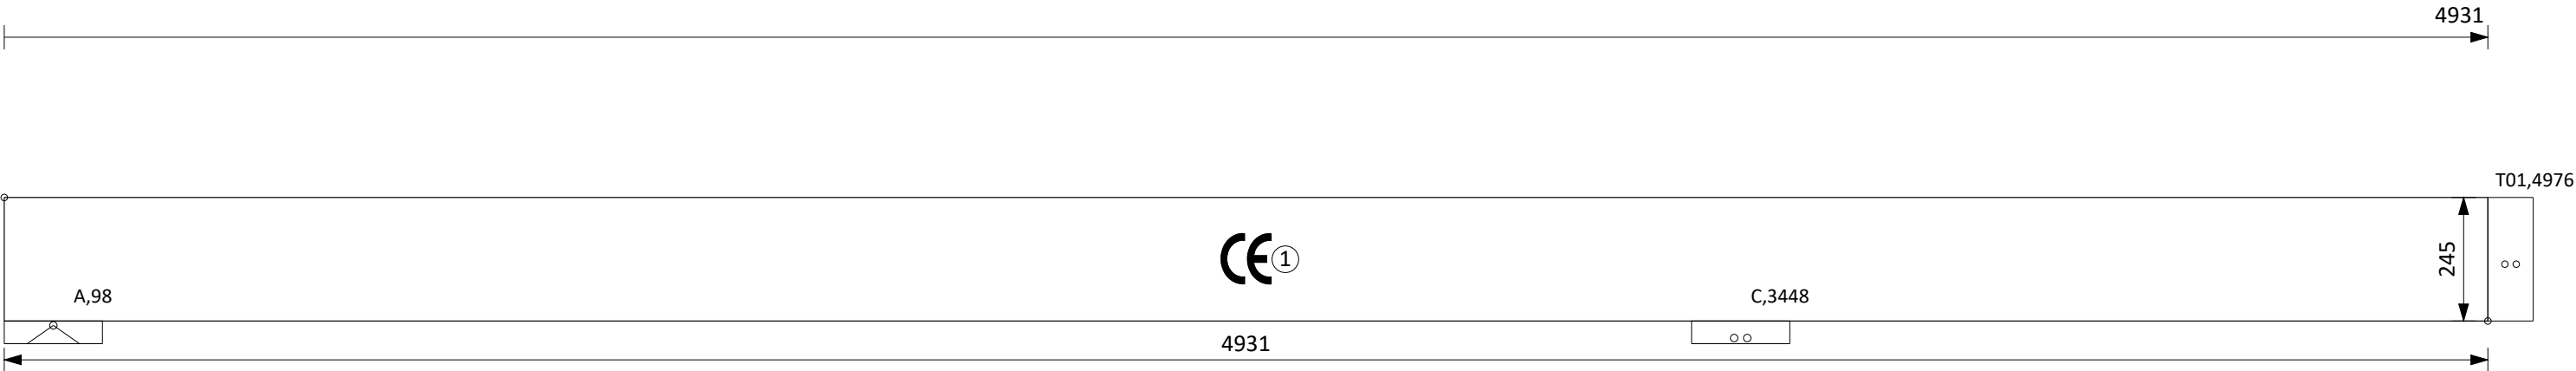

TOOTEJOONIS
Objekt: Sõrve tee 34
Töö number: A-0133
Ferm: T04, 2 tk.
Kuupäev: 04.08.2020

Fermide maksimaalne samm 400 mm
Fermi kaal 9 kg
Puidu kogus 0,022 m³
Ogaplaatide kogus 0,00 m²
Ogaplaatide paigaldustolerants 10 mm
Eeltõus 0 mm
AV lõplik läbipaine 0,2 mm L/300 = 7,0 mm

Koormus
Lumi maapinnal
Tuul
Omakaal ülemisel vöö
Omakaal alumisel vöö
Kasuskoormus alumisel vöö

Väärtus
- kN/m2
- kN/m2
0,00 kN/m2 (Eterniit)
0,00 kN/m2
- kN/m2

Detail	Mõõdud	Tugevusk	Ogaplaat	Arv (tk)
1	45x245	C24		

