


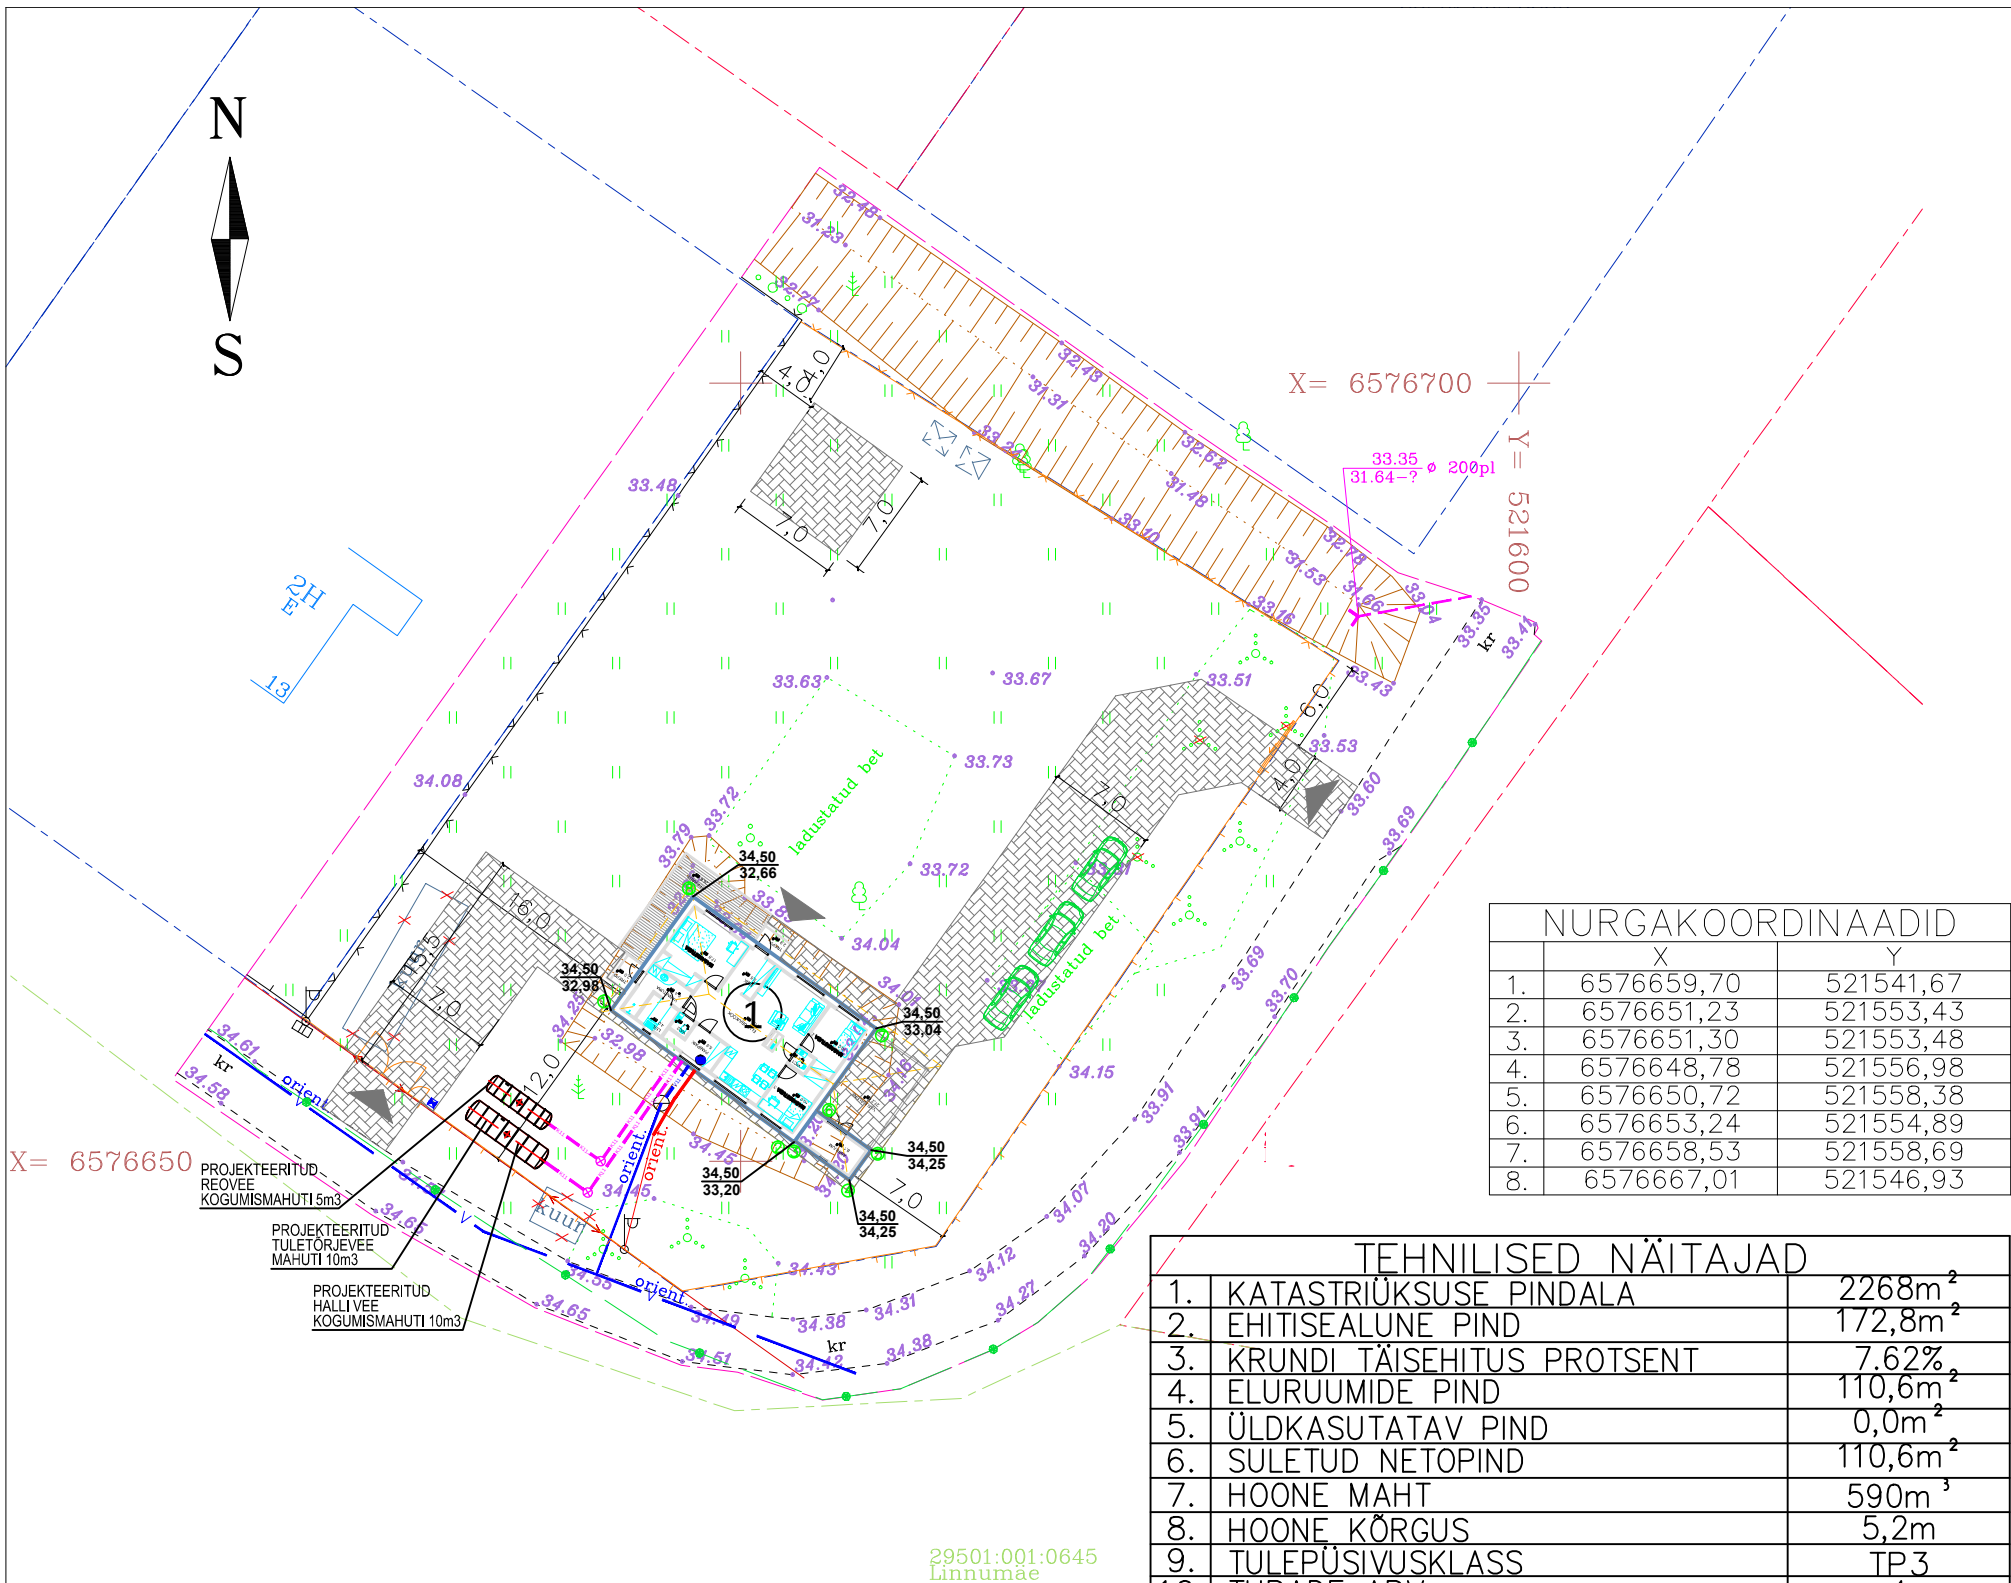

| NURGAKOORDINAADID |            |           |
|-------------------|------------|-----------|
|                   | X          | Y         |
| 1.                | 6576659,70 | 521541,67 |
| 2.                | 6576651,23 | 521553,43 |
| 3.                | 6576651,30 | 521553,48 |
| 4.                | 6576648,78 | 521556,98 |
| 5.                | 6576650,72 | 521558,38 |
| 6.                | 6576653,24 | 521554,89 |
| 7.                | 6576658,53 | 521558,69 |
| 8.                | 6576667,01 | 521546,93 |

| TEHNILISED NÄITAJAD |                            |                     |
|---------------------|----------------------------|---------------------|
| 1.                  | KATASTRÜKSUSE PINDALA      | 2268m <sup>2</sup>  |
| 2.                  | EHITISEALUNE PIND          | 172,8m <sup>2</sup> |
| 3.                  | KRUNDI TÄISEHITUS PROTSENT | 7.62%               |
| 4.                  | ELURUUMIDE PIND            | 110,6m <sup>2</sup> |
| 5.                  | ÜLDKASUTATAV PIND          | 0,0m <sup>2</sup>   |
| 6.                  | SULETUD NETOPIND           | 110,6m <sup>2</sup> |
| 7.                  | HOONE MAHT                 | 590m <sup>3</sup>   |
| 8.                  | HOONE KÕRGUS               | 5,2m                |
| 9.                  | TULEPÜSIVUSKLASS           | TP3                 |
| 10.                 | TUBADE ARV                 | 4                   |
| 11.                 | PARKIMISKOHTADE ARV        | 3                   |
| 12.                 | PLANEERITAV EHITISE ELUIGA | 50a                 |

TINGMÄRGID

- KRUNDIPIIR
- OLEMASOLEV TEE
- LIKVIDEERITAV HALJASTUS
- LIKVIDEERITAV HALJASTUS
- OLEMASOLEV TÄNAVAVALGUSTUSPOST
- LIKVIDEERITAV HOONE
- OLEMASOLEV VEEVARUSTUSE TORUSTIK
- OLEMASOLEV SIDE TRASS
- OLEMASOLEV ELEKTRI ÕHULIIN
- OLEMASOLEV MP KAABEL
- PROJ. HOONE
- PROJ. KATEND, UNIKIVI (134,9m2)
- PROJ. VÕRKAED METALLPOSTIDEGA
- PROJ. PUIT-LIPPAED METALLPOSTIDEGA
- PROJ. LIUGVÄRAV
- PROJ. TIIBVÄRAV
- SISSEPÄÄS KRUNDILE,HOONESSE
- PROJ. VEEVARUSTUSE TORUSTIK
- PROJ. KANALISATSIOONITORUSTIK
- PROJ. MP KAABEL
- PROJ. TERRASS
- PROJ. KATUSE JOON
- VEEARVESTI ASUKOHT HOONES
- PROJ. PRÜGIKONTEINER
- PROJEKTEERITUD MAAPINNA KÕRGUS  
OLEMASOLEVA MAAPINNA KÕRGUS
- NURGAKOORDINAATIDE POSITSIOONID

HOONETE EKSPLIKATSIOON

PROJ. HOONE 00,00=+34,70

Märkused:  
1. Koordinaadid riiklikus L-Est'97, kõrgused EH2000 süsteemis.  
2. Katastriüksuste piirid saadud Maa-ametist seisuga 20.05.2019