


LÕIGE 1-1

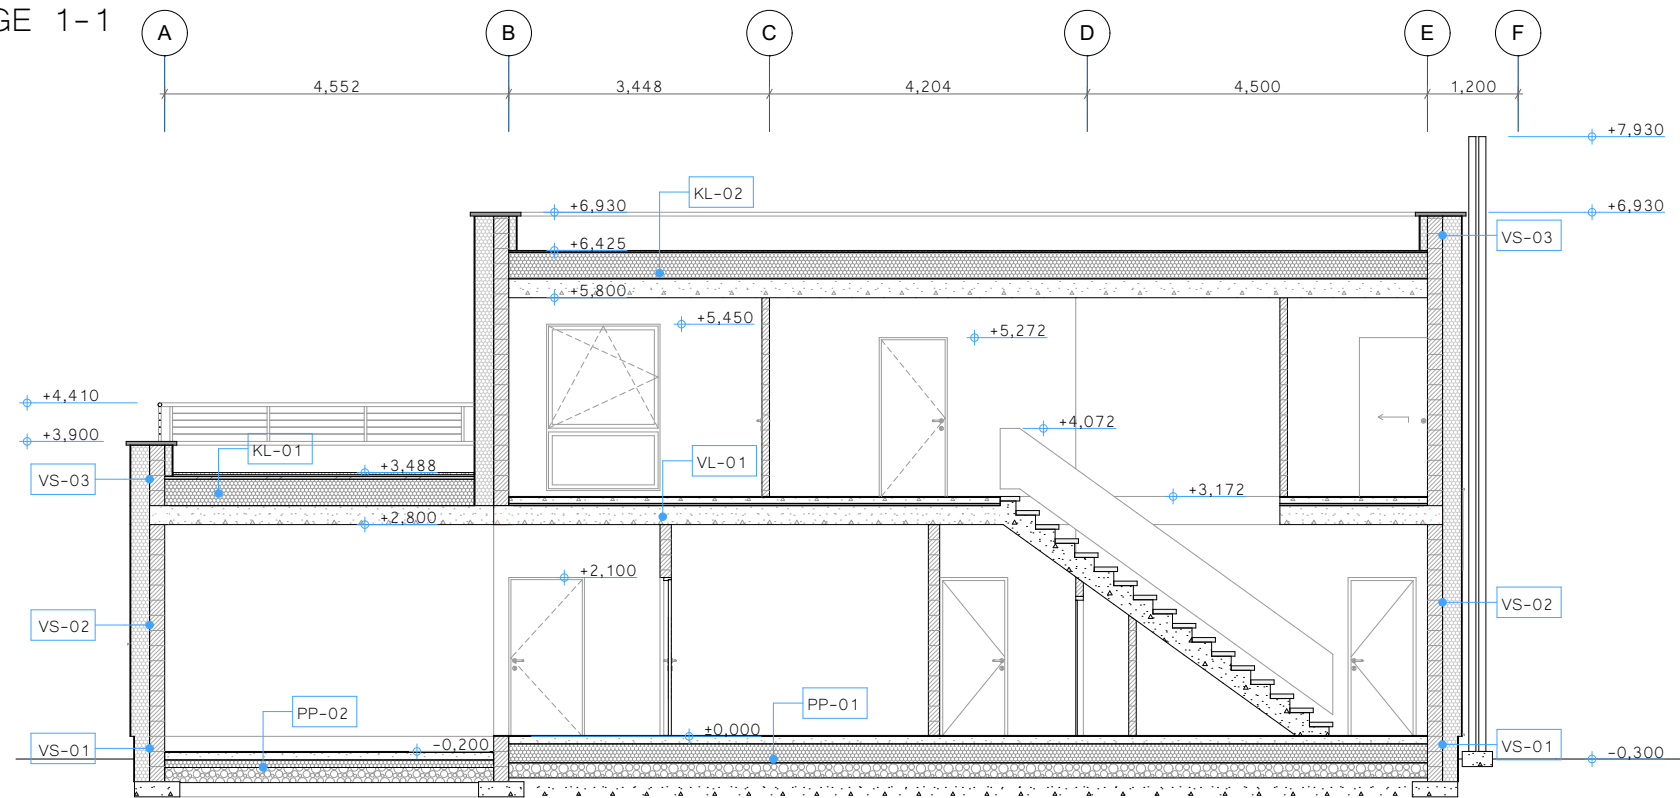

KONSTRUKTSIOONI KIRJELDUSED:

- PP-01: Põrnad pinnasel
- Siseviimistlus
 - R/B plaat 100 mm
 - Ehituskile
 - Soojustus EPS 100+100+50 mm (radoonitõkke kile EPS kihtide vahel)
 - Tihendatud liivalus
 - Olemasolev pinnas

- PP-02: Põrnad pinnasel garaaz
- Siseviimistlus
 - R/B plaat 100 mm
 - Ehituskile
 - Soojustus EPS 50+50 mm (radoonitõkke kile EPS kihtide vahel)
 - Tihendatud liivalus
 - Olemasolev pinnas

- KL-01 Katuslagi
- Terrassilaudis 28mm
 - Õhkvahe (liist 20mm sammuga 40cm)
 - Terrassikate
 - Aluskiht
 - Filtreeriv kangas
 - Dreeniv vahekiht (hüdroisolatsioon; pestud liiv)
 - Katuse hüdroisolatsioonikate
 - Soojustus kivivill
 - Aurutõke
 - Betooni kiht (pinna tasandamiseks)
 - Laepaneel 250 mm

- KL-02 Katuslagi
- Katusekate SPS või PVC
 - Aluskiht
 - Filtreeriv kangas
 - Dreeniv vahekiht (hüdroisolatsioon; pestud liiv)
 - Katuse hüdroisolatsioonikate
 - Soojustus kivivill
 - Aurutõke
 - Betooni kiht (pinna tasandamiseks)
 - Laepaneel 250 mm

- VS-01: Vundament soklis
- Tekstuurkrohv
 - Vahtpolüstürool EPS120 "Perimeeter Pluss" 200 mm
 - Hüdroisolatsioon
 - Keramsiitplokki Fibo 200 mm

- VS-02: Valissein elamu
- Tekstuurkrohv
 - Vahtpolüstürool EPS60 "Silver" 250 mm
 - Keramsiitplokki (nt. Fibo) 200 mm
 - Tsementkrohv
 - Siseviimistlus

- VS-03: Parapeti sein
- Tekstuurkrohv
 - Vahtpolüstürool EPS60 "Silver" 250 mm
 - Keramsiitplokki (nt. Fibo) 200 mm
 - Vahtpolüstürool EPS60 "Silver" 100 mm
 - Tekstuurkrohv

- VL-01: Vahelagi
- Siseviimistlus
 - R/B plaat 80 mm
 - Sammumürasummutus 30mm (min. villaplaat)
 - Laepaneel 250 mm
 - Laeviimistlus

LÕIGE 2-2

