

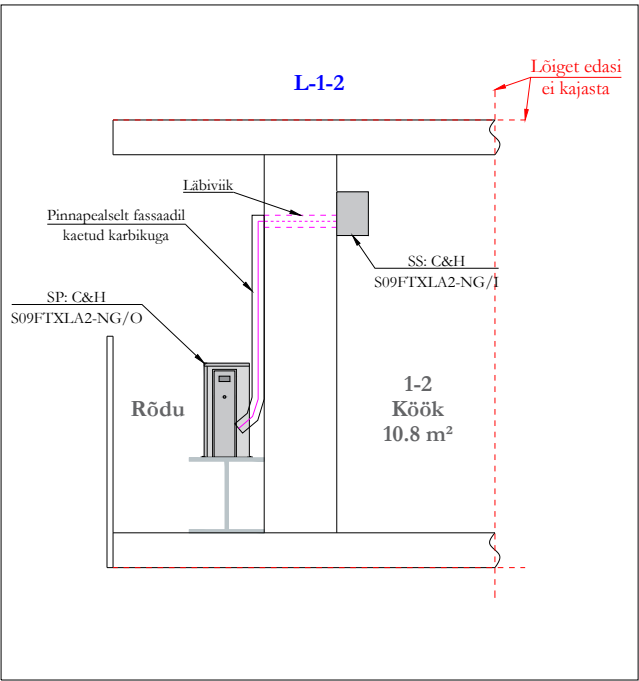
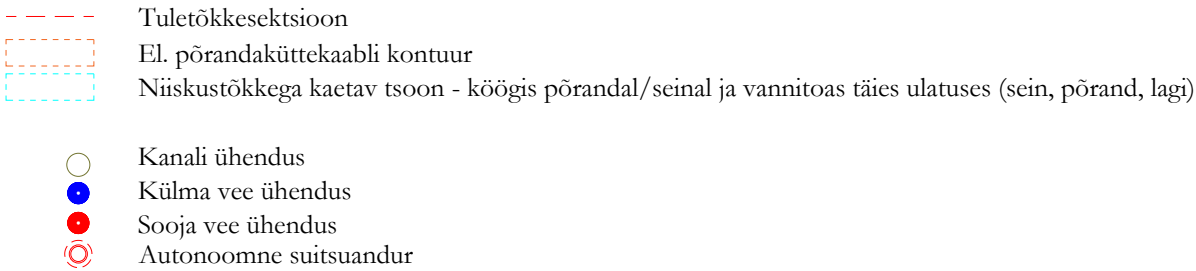
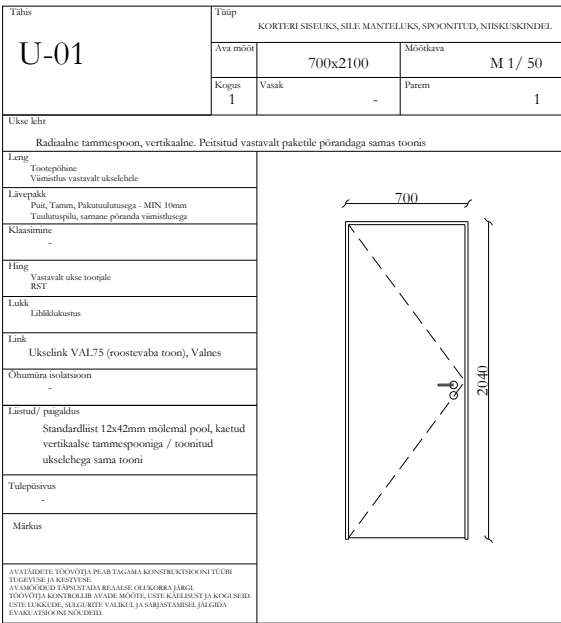
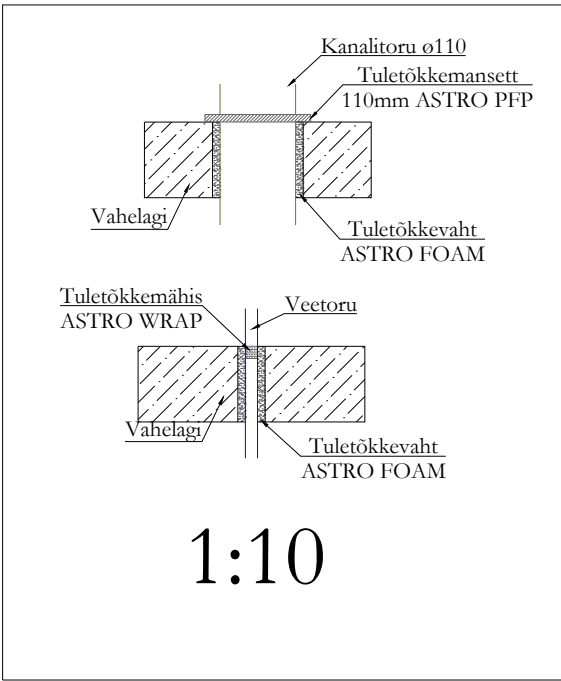


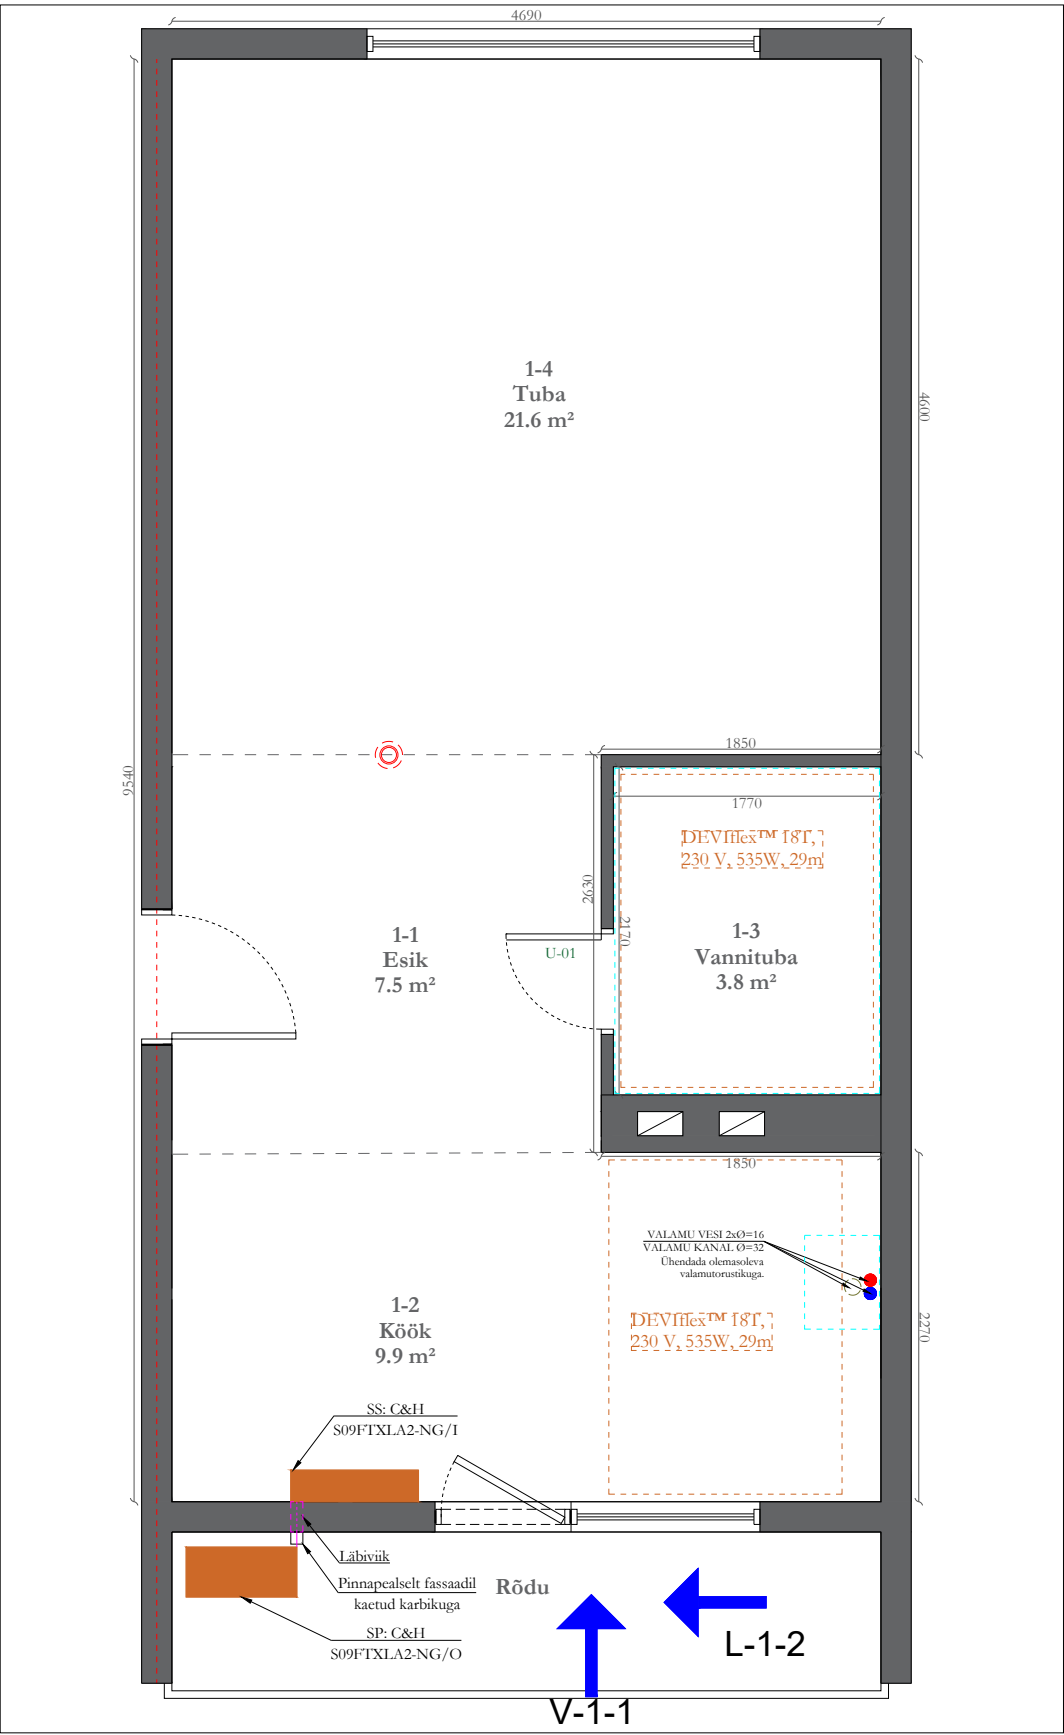

6 - VK - Kanalisatsioonitorude kalded	
Toru DE (mm)	Toru kalle i (mm/mm)
32	25/1000
50	20/1000
75	15/1000
110	10/1000

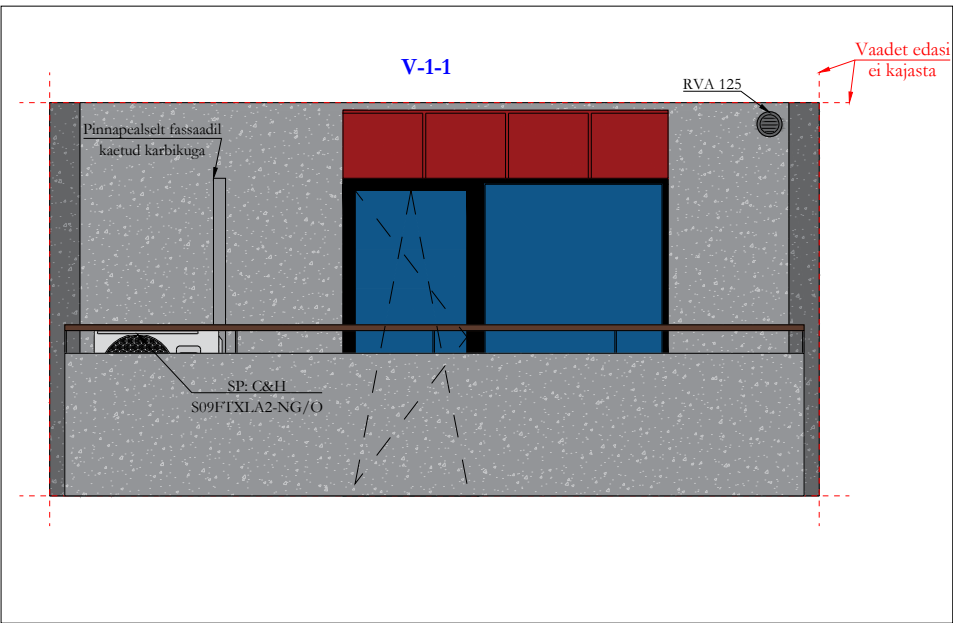

Nr.	Nimetus	Pindala m²
1	Esik	7.5
2	Köök	9.9
3	Vannituba	3.8
4	Tuba	21.6
KOKKU		42.8

- Märkused:
- Projekteerimistöö alus: inventariseerimisprojekt rahvusrhiivist ja Tellija poolne info.
 - Kõik mõõdud tuleb enne ehitamist üle kontrollida tellijaga, et tagada nende vastavus projekti nõuetele ja tellija ootustele. Siseviimistlus teostada kooskõlas Tellija soovidega.
 - Vannitoas teostada põrandal, seintel ja laes hüdroisolatsioon.
 - Elektripaigaldise ehitamisel tuleb arvestada kehtivate nõuete ja standarditega. Vannitoas peab olema tagatud kaitseaste IP44 (pistikupesad, lülitid, valgustid, termostaadid).
 - Paigaldatav õhksoojuspump toimib põhikütteallikana. Pinnapealselt paigaldatav karbik värvida fassaadiga samasse tooni.
 - Kondensvee äravoolutoru tuleb suunata nii, et kondensvesi saaks seadmest eemale voolata, ning külma ilmaga ei tekiks jäätumist liikumisaladel.
 - Projekteerimisel on arvestatud SP seadme ühendamisel elektrivõrku. Seadmete ühendamisel elektrivõrku tuleb arvestada kehtivate nõuete ja standarditega.
 - Läbiviikude ehitamisel tuleb kasutada sertifitseeritud materjale ja nõuetekohaseid ehitusvõtteid, et tagada minimaalsed soojakaod ja vastavus seaduslikele nõuetele/standarditele.
 - Projekti valitud materjale võib asendada samaväärsetega, kuid see tuleb teha kooskõlas projekti nõuetega, ning konsulteerides Tellijaga.