


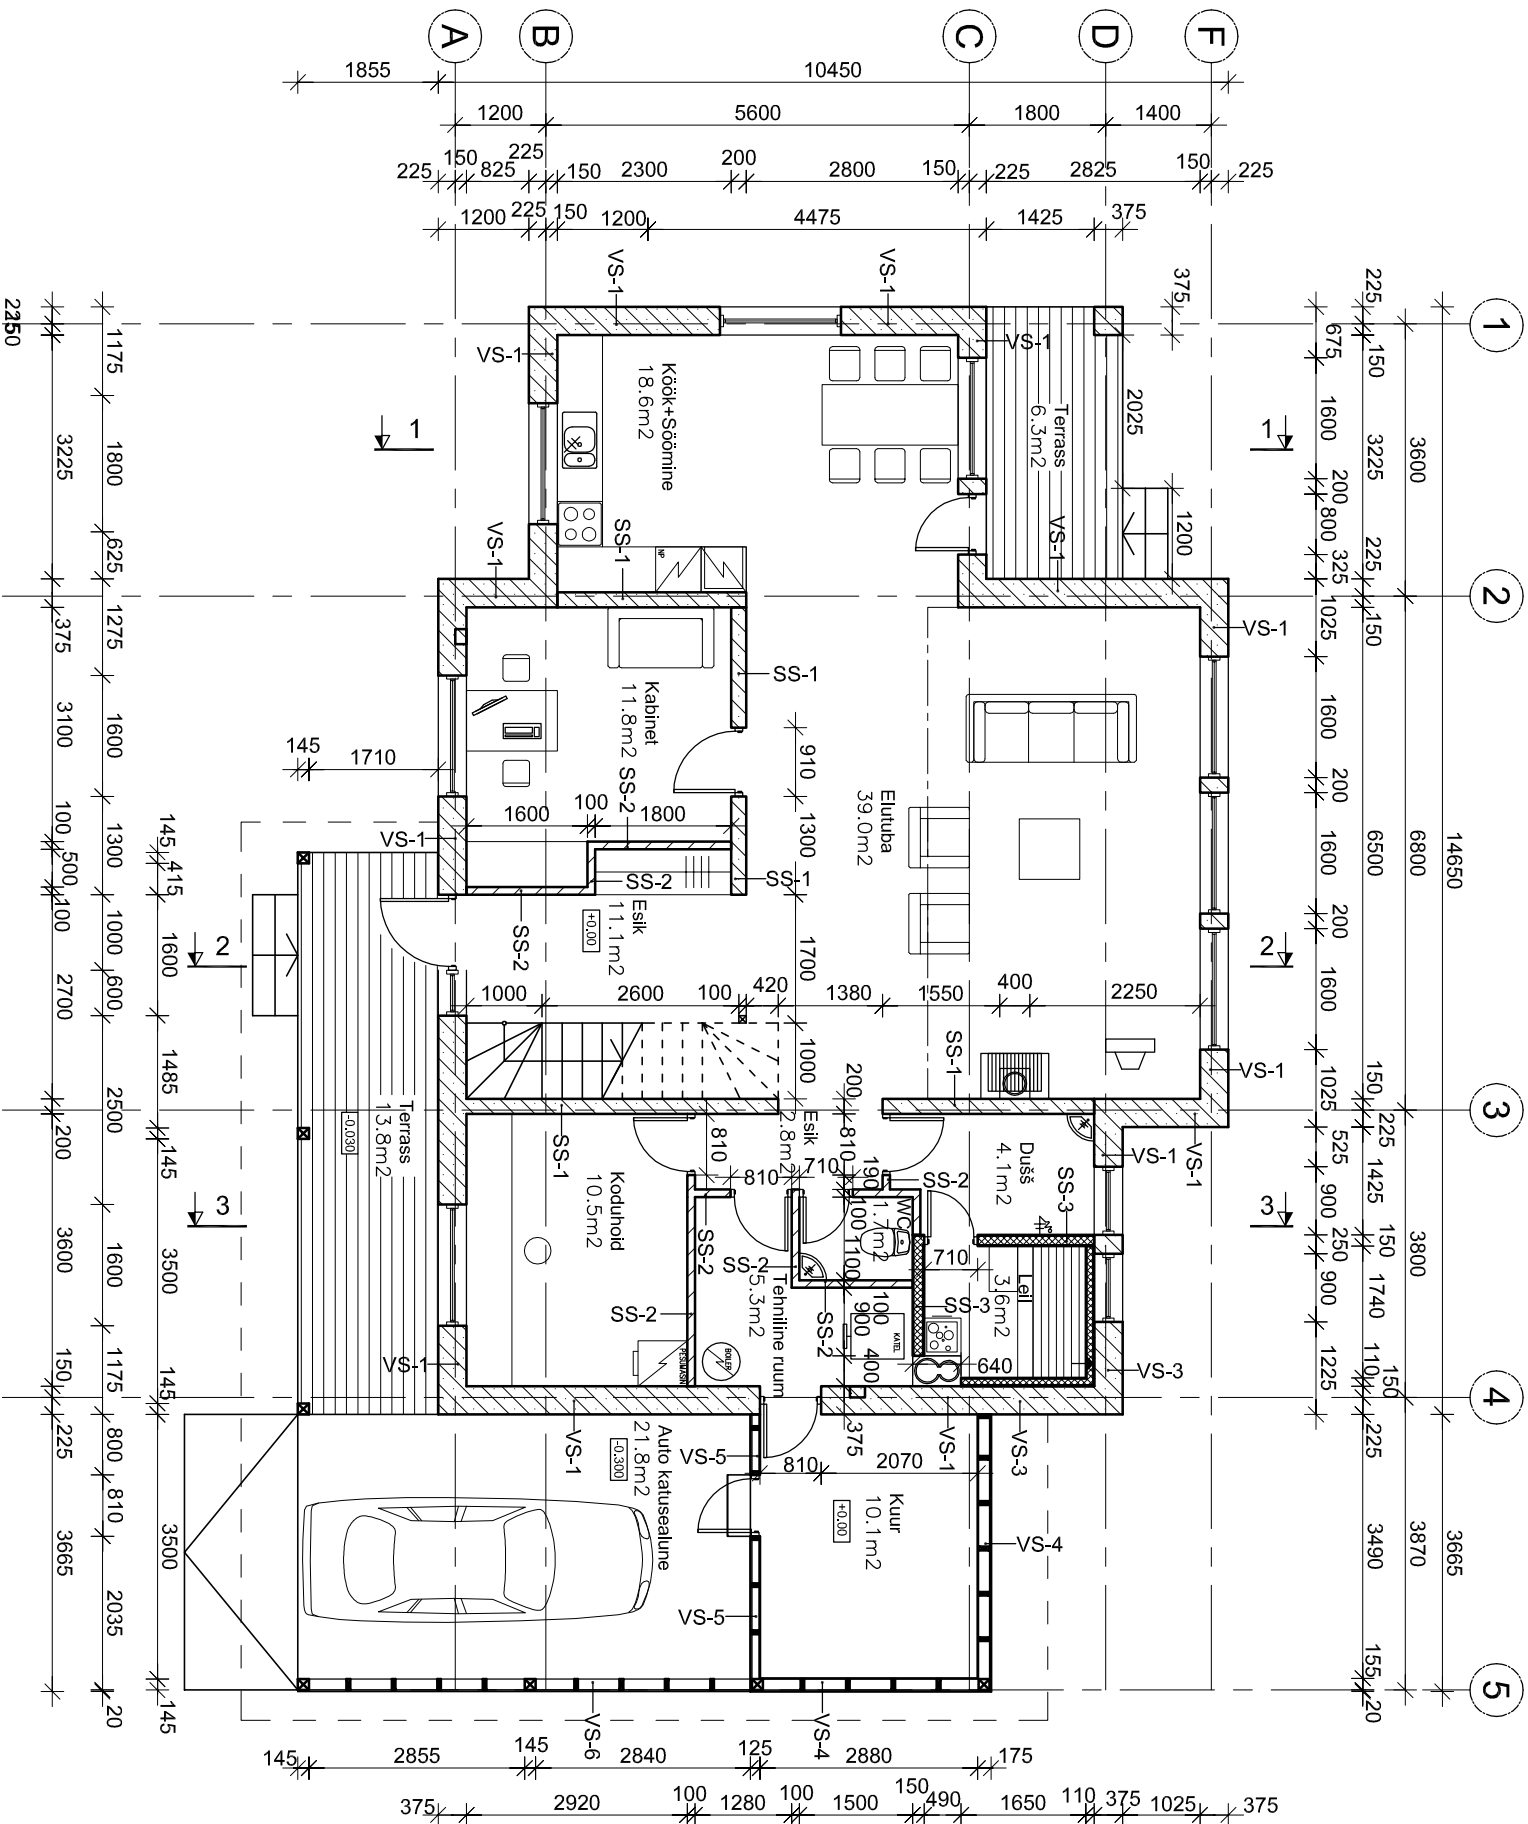

VÄLISSEINAD:
VS-1 Krohv
Aeroc Term 375mm
Siseviimistlus vastavalt ruumile

VS-2
Laudis 20x120mm
Roov 25x50mm
Aeroc Term 375mm
Siseviimistlus

VS-3
Aeroc Term 375mm
Karkass 48x75, s.400mm
Soojustus 80 mm
Aurutõke (stanniool)
Roov 22x25mm
Hor. haavalaudis 14mm

VS-4
Laudis 20mm
Karkass 48x145mm, s.600mm
(postid 145x145mm)
OSB3 10mm

VS-5
Laudis 20mm
Karkass 48x95mm, s.600mm
OSB3 10mm

VS-6
Laudis 20mm
Karkass 48x95mm, s.600mm

SISESEINAD:
SS-1 Siseviimistlus
Aeroc-Term 200mm
Siseviimistlus

SS-2
Siseviimistlus
Fibo-plokk 100mm
Siseviimistlus

SS-3
Hor.haavalaudis
Vet.roov 25x50 s.600mm
Aurutõke (Stanniool)
Puitkarkass 48x95 s.600mm
Min.vill 100mm
Viimistlus vastavalt tellija soovile

MÄRKUSED:
Siseviimistlus vastavalt tellija soovile (krohv, keramiline plaat).
Niisketes ruumides niiskuskindel kipsplaat.

TINGMÄRGID:

- Aeroc Eco Term 375mm
- Fibo-plokk
- Soojustus