
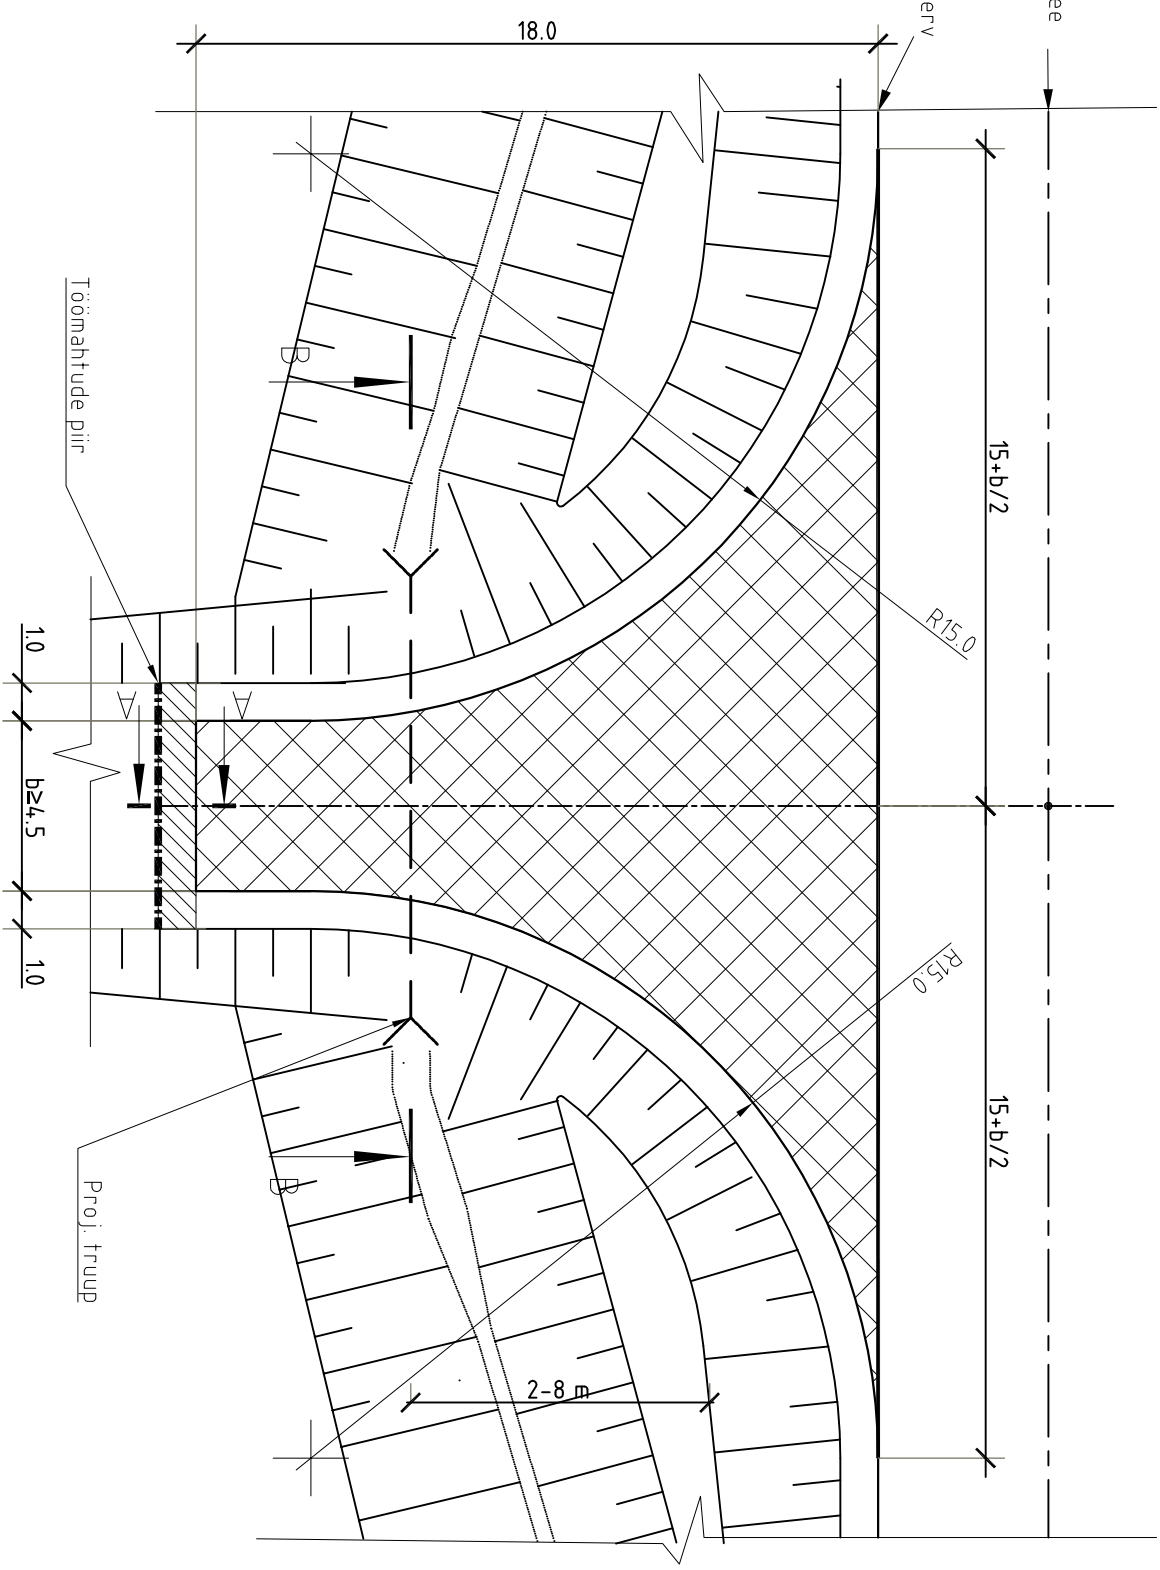



MAHASÖIDU TÜÜP I

M1:200

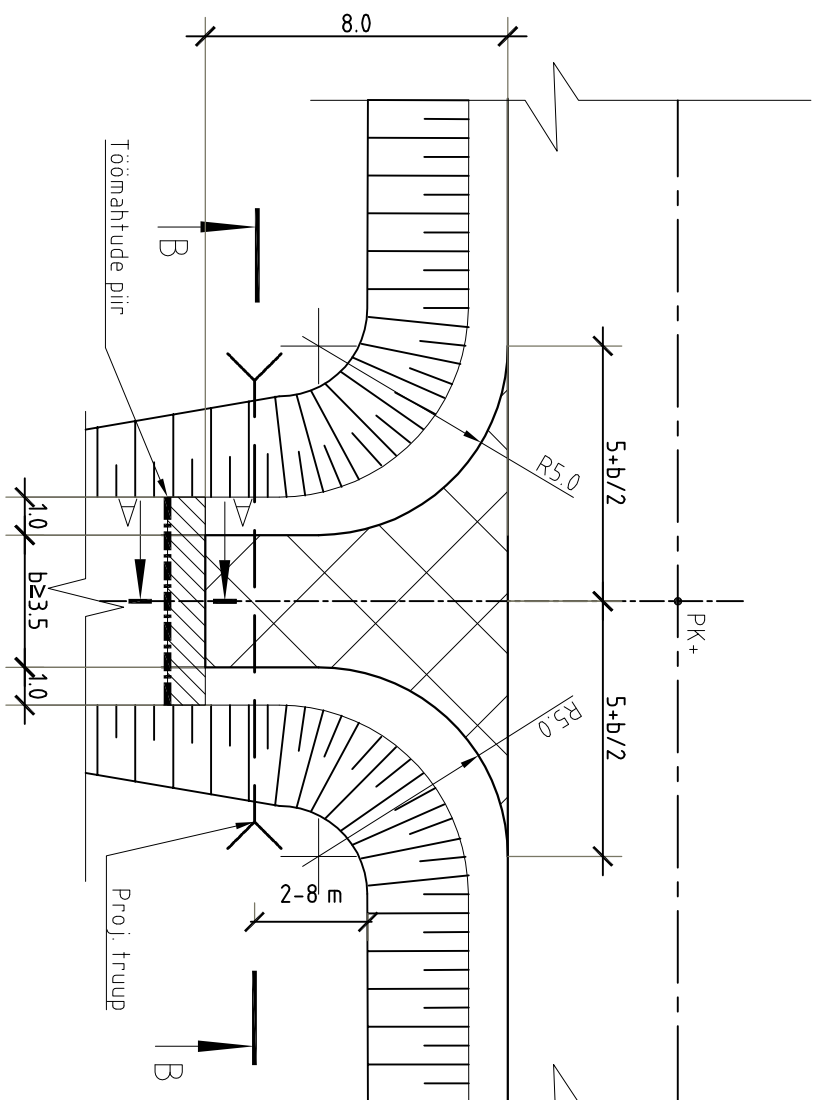



MAHASOIDU TÜÜP II

M1:200

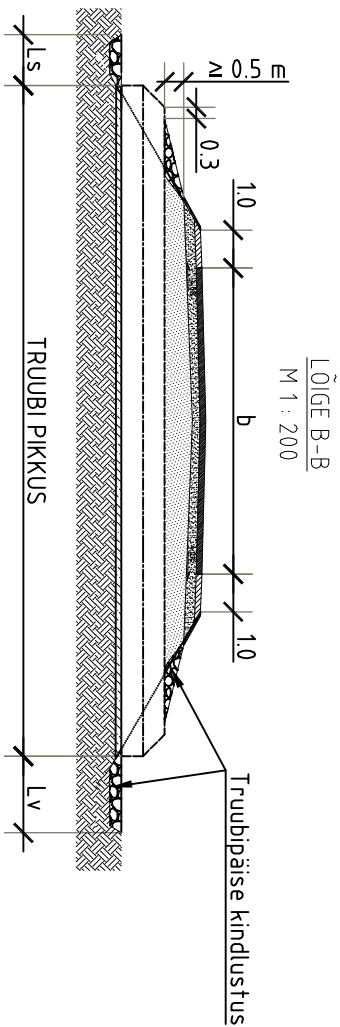

TRUBIPÄISTE KINDLUSTUS²

TRUUBI LÄBIMÕÖT [m]		PIKKUS [m]	
	Ls	Lv	
0.3-0.5	1.0	2.0	
0.6-1.0	1.5	3.0	
1.2-1.6	2.0	4.0	

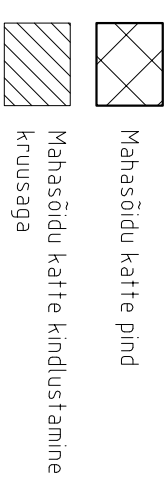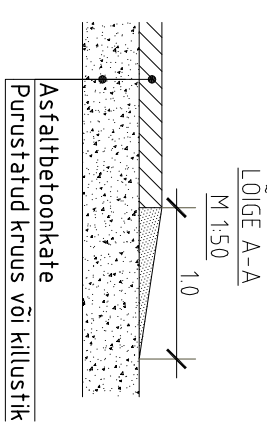

Märkus / Note:

- 1) Truupide pikkused, asukohad ja läbimõõdud määratakse projektis.
- 2) Truupipaiste kindlustuse materjal ning sisse- ja väljavoolu kindlustuse materjal ja pikkus määratakse üldjuhul projektis, kuid kindlustuse pikkused ei tohi olla väiksemad tabelis esitatud pikkustest.
- 3) Truup paigaldada mulde alumisest servast 2-8m kaugusele.
- 4) Kui pole tagatud minimaalne tagasihäite kõrgus truubi peal (0,8 m) tuleb arvestada truubi tootja nõudeid ning ette näha täiendav kaitsemine.
- 5) Mahasõidu pikkus ja kalde peavad võimaldama sõiduki peatumist.