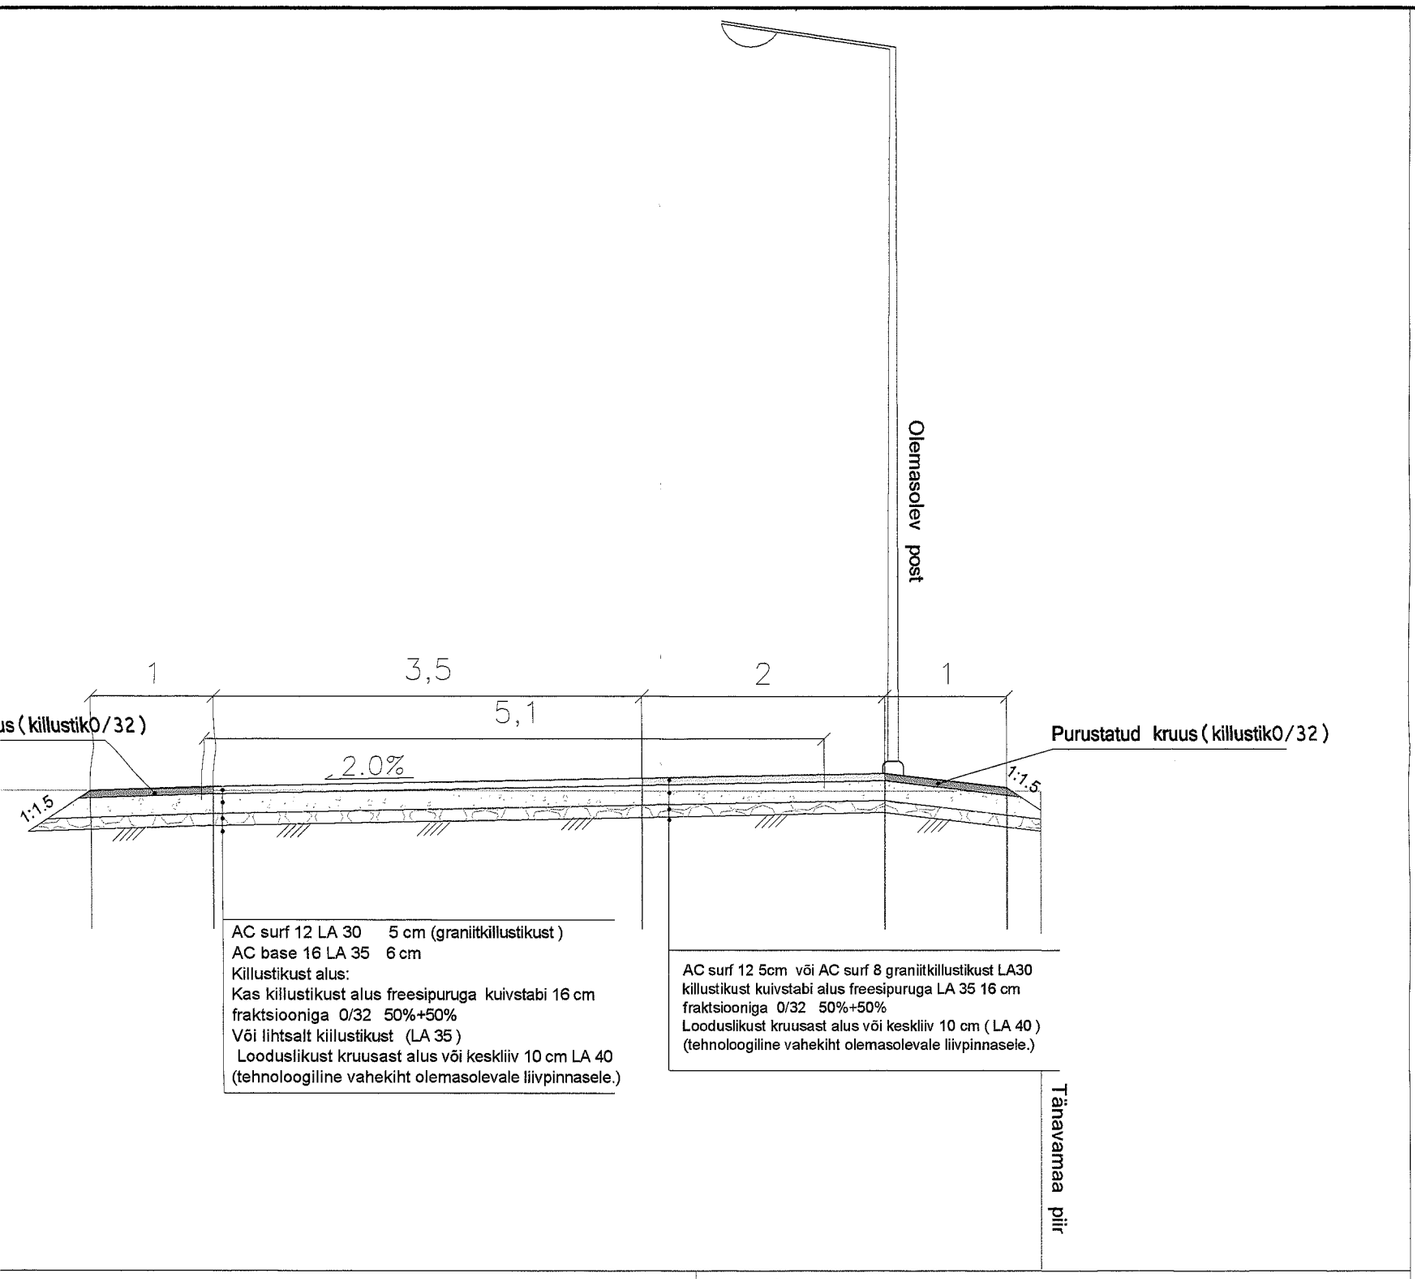

Lõige C-C

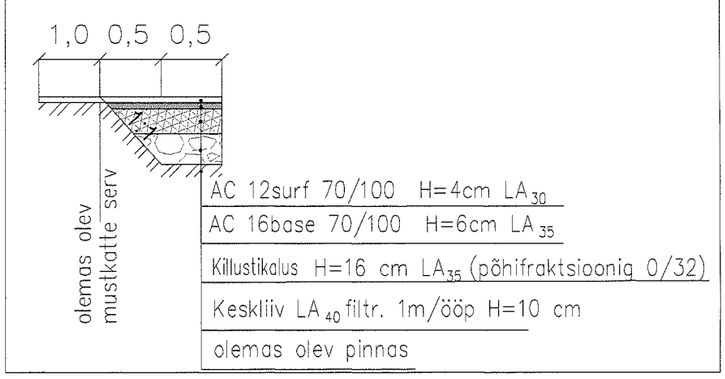

MÄRGID:

PROJEKTEERITUD ASFALTKATE SÕIDUTEEL

PROJEKTEERITUD ASFALTKATE MAHASÕITUDEL

PROJEKTEERITUD KÕNNITEE ASFALTKATE

TAASTATAV HALJASTUS MURUKATE

PURUSTATUD KRUUSAST TÄIDE

PROJEKTEERITUD KATTE SERV

PROJEKTEERITUD PEENRA SERV

PROJEKTEERITUD KATTEMÄRGISTUS

PROJEKTEERITUD TÄNAVAVALGUSTI JA ÕHULIIN

PROJEKTEERITUD LIKVIDEERIMINE

PROJEKTEERITUD MÕÕDUD

KAITSTAV PUU

PROJEKTEERITUD LIIKLUSMÄRGID

MÄRKUSED:

1. Majandus- ja taristuministri 03.08 2015.a. määrus nr.101 ,,Tee ehitamise kvaliteedi nõuded" kõnnitee killustikaluse ehitus sidumata segust settekivikillustikust LA 40 segu 0/63 (käesoleva määruse lisa 10 positsioon 3 või 4).
2. Töid teostada vastavalt Tallinna linna kaevetööde eeskirjale.
3. Tööde teostamisel tuleb lähtuda liinirajatiste kaitsevööndis tegutsemise eeskirjast.
4. Töid tuleb teostada vastavalt kehtivatele seadustele, normidele, standarditele, nõuetele ja tehnoloogiatele.
5. Kasvumulla huumuse sisaldus peab olema vähemalt 5%. Kasvumuld peab olema mineraalmuld (pH 6,5-7.0), ei tohi sisaldada taimede kahjulikke jäätmeid ning on tihendatav nii, et ei tekiks vajumisi ja vee loikusid.
6. Nõutav täitepinnase tihendustegur liivpinnaste puhul on 0,98.
7. Betoonist sillutuskivid peavad vastama EVS-EN 1338 nõuetele.
8. Pealiskatted ehitada vastavalt katete ristlõigete joonistele.
9. Sõidutee ja kõnnitee rajamist teostada vastavalt vertikaalplaneeringule.