


X= 6587000

Y= 523000

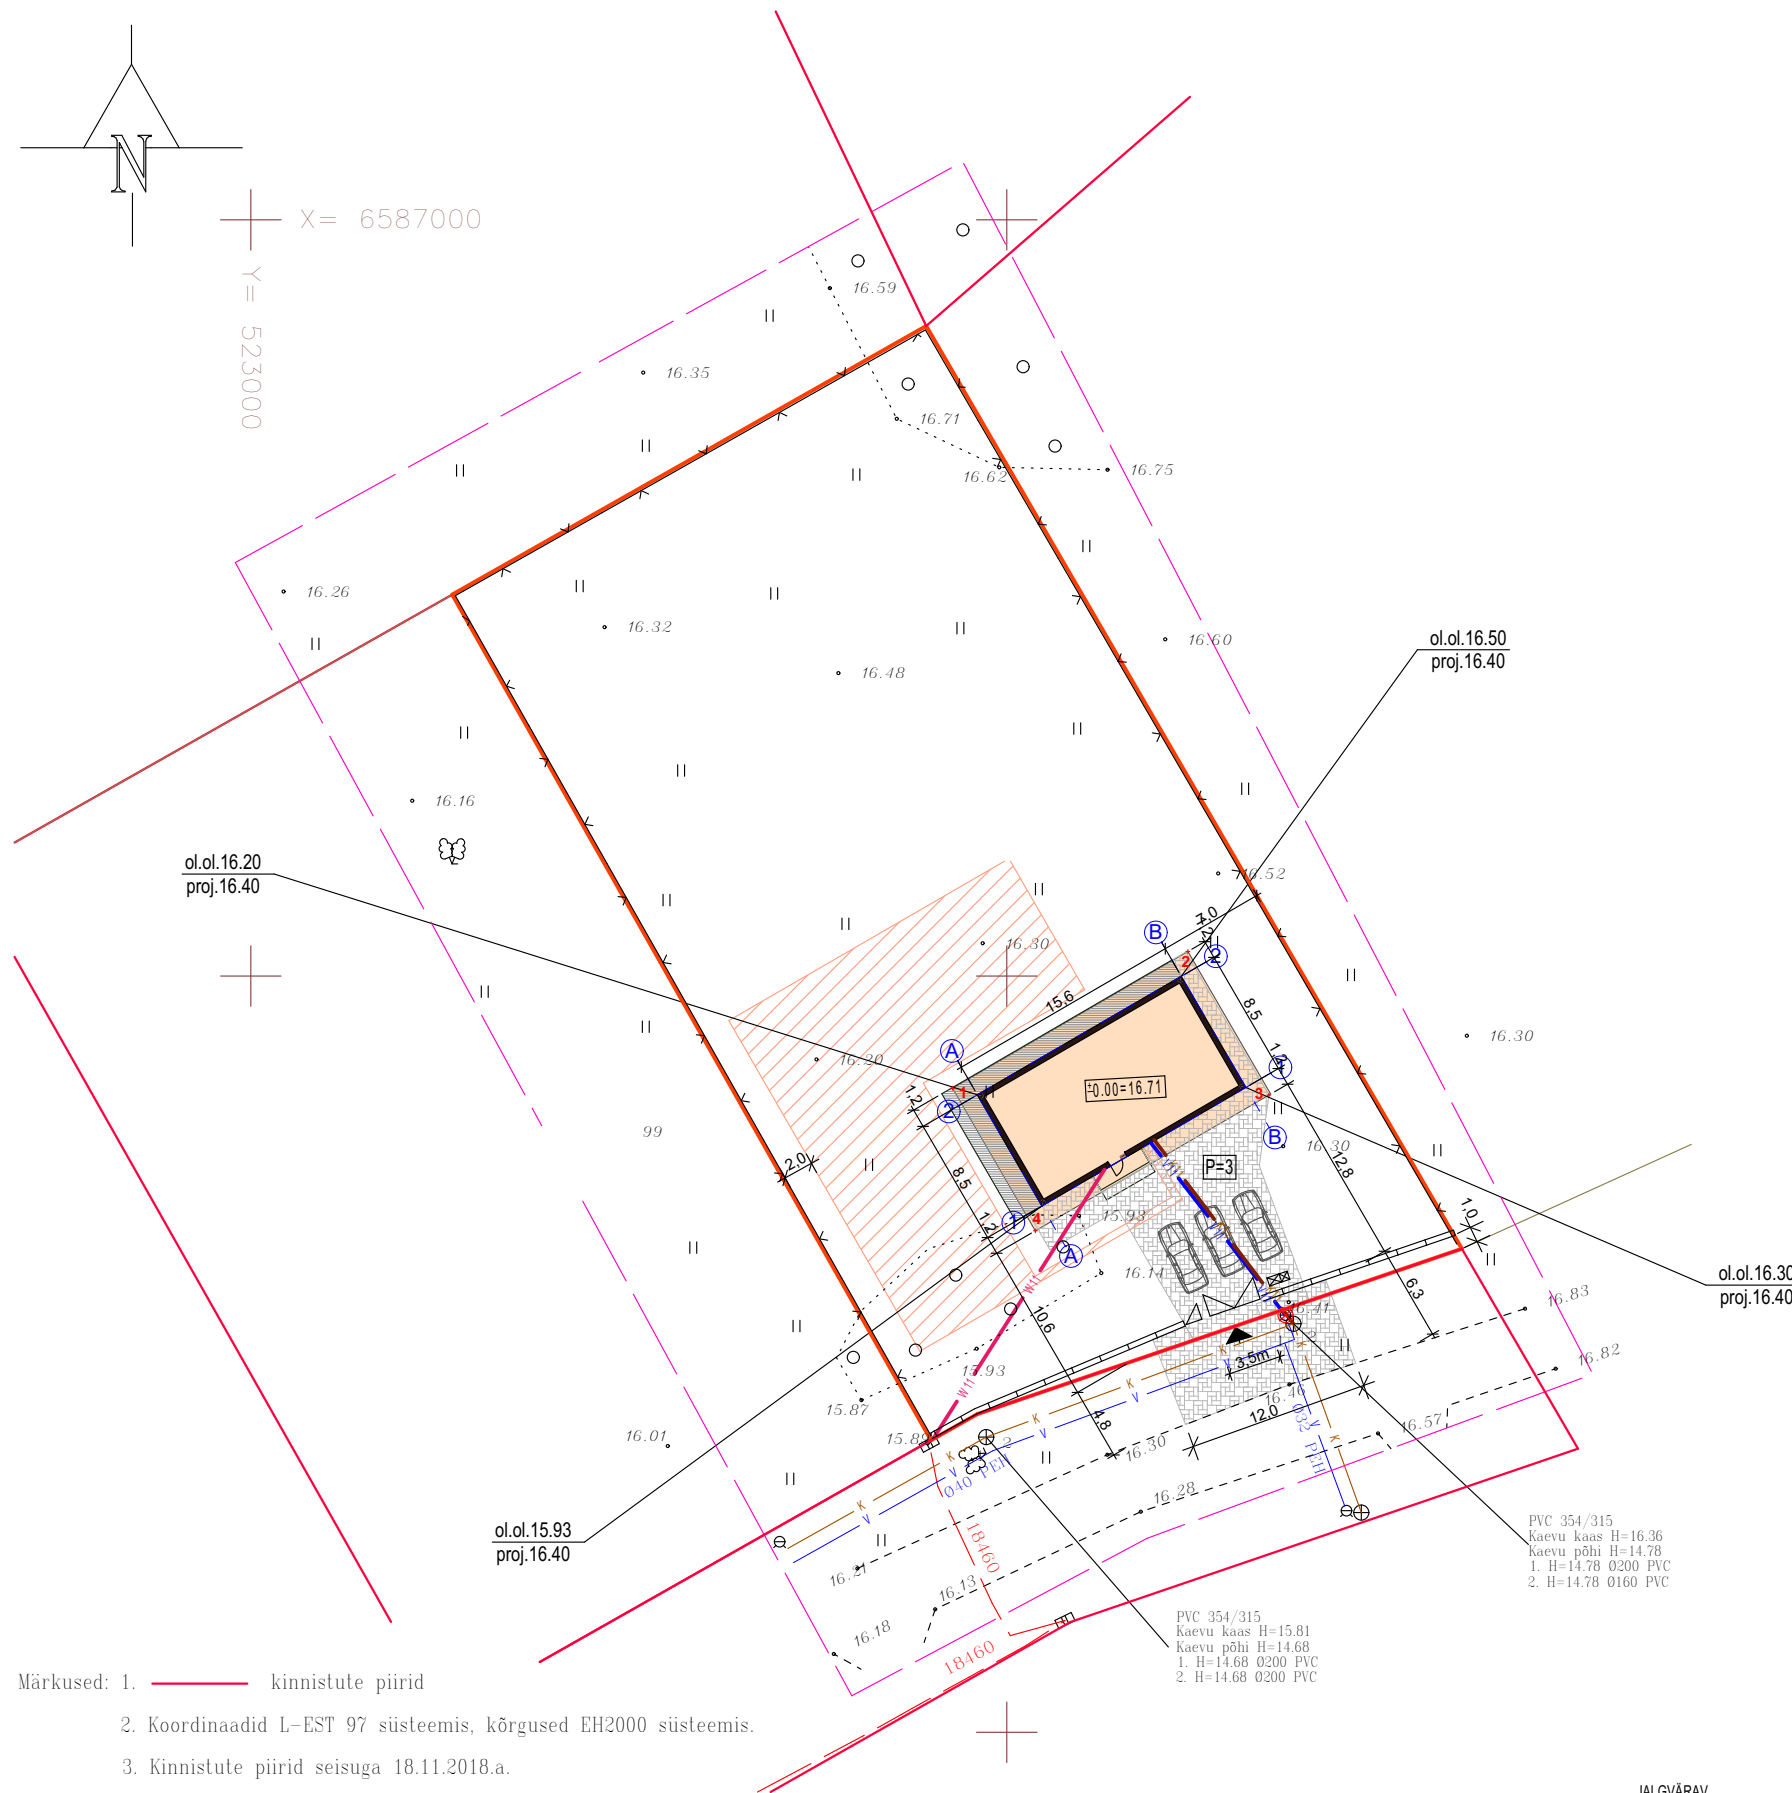

- Märkused: 1. kinnistute piirid
2. Koordinaadid L-EST 97 süsteemis, kõrgused EH2000 süsteemis.
3. Kinnistute piirid seisuga 18.11.2018.a.
4. Airn veekraani spindlil H=16.74

ÜKSIKELAMU KOORDINAADID L-EST			
1	Y= 523 046 414	3	Y= 523 067 340
	X= 6 586 942 582		X= 6 586 942 133
2	Y= 523 061 978	4	Y= 523 051 890
	X= 6 586 951 624		X= 6 586 933 157

- TINGMÄRGID**
- KRUNDIPIIR
 - PROJEKT. ÜKSIKELAMU
 - PROJEKT. PLAADISTATUD ALA (KIVIPARKETT)
 - PROJEKT. MAAKÜTTEKONTUURI ASUKOHT
 - PROJEKT. PRÜGIKASTID (betoonalusel)
 - OL.OL. VEETORUSTIK
 - OL.OL. KANALISATSIOONI TORUSTIK
 - PROJEKT. VEETORUSTIK
 - PROJEKT.EL.MP.KAABEL
 - PROJEKT. KANALISATSIOONI TORUSTIK
 - PROJEKT. SISSEPÄÄS HOONESSE
 - PROJEKT. SISSEPÄÄS KRUNDILE
 - PROJEKT. LIPPAED
 - PROJEKT. VÕRKAED

KRUNDI TEHNILISED ANDMED:

AADDRESS: Harju maakond, Harku vald, Liikva küla, Jõe tee 6

TUNNUS: 19801:011:0234

KRUNDI PINDALA: 2442 m²

EHITISEALUNE PIND KOKKU: 196,2m²

TÄISEHITUSPROTSENT 8,0%

TULEPÜSIVUSKLASS TP3

TEHNILISED ANDMED:

EHITISEALUNE PIND 196,2m²

NETOPIND 112,4 m²

SULETUD BRUTOPIND 132,6 m²

KORRUSELISUS 1

TUBADE ARV 5

KÕETAV PIND 112,4 m²

ELURUUMIDE PIND 112,4 m²

HOONE MAHT 558 m³

HOONE KÕRGUS 5,6 m

HOONE PIKKUS 15,6 m

HOONE LAIUS 10,9 m

TULEPÜSIVUSKLASS TP3

